


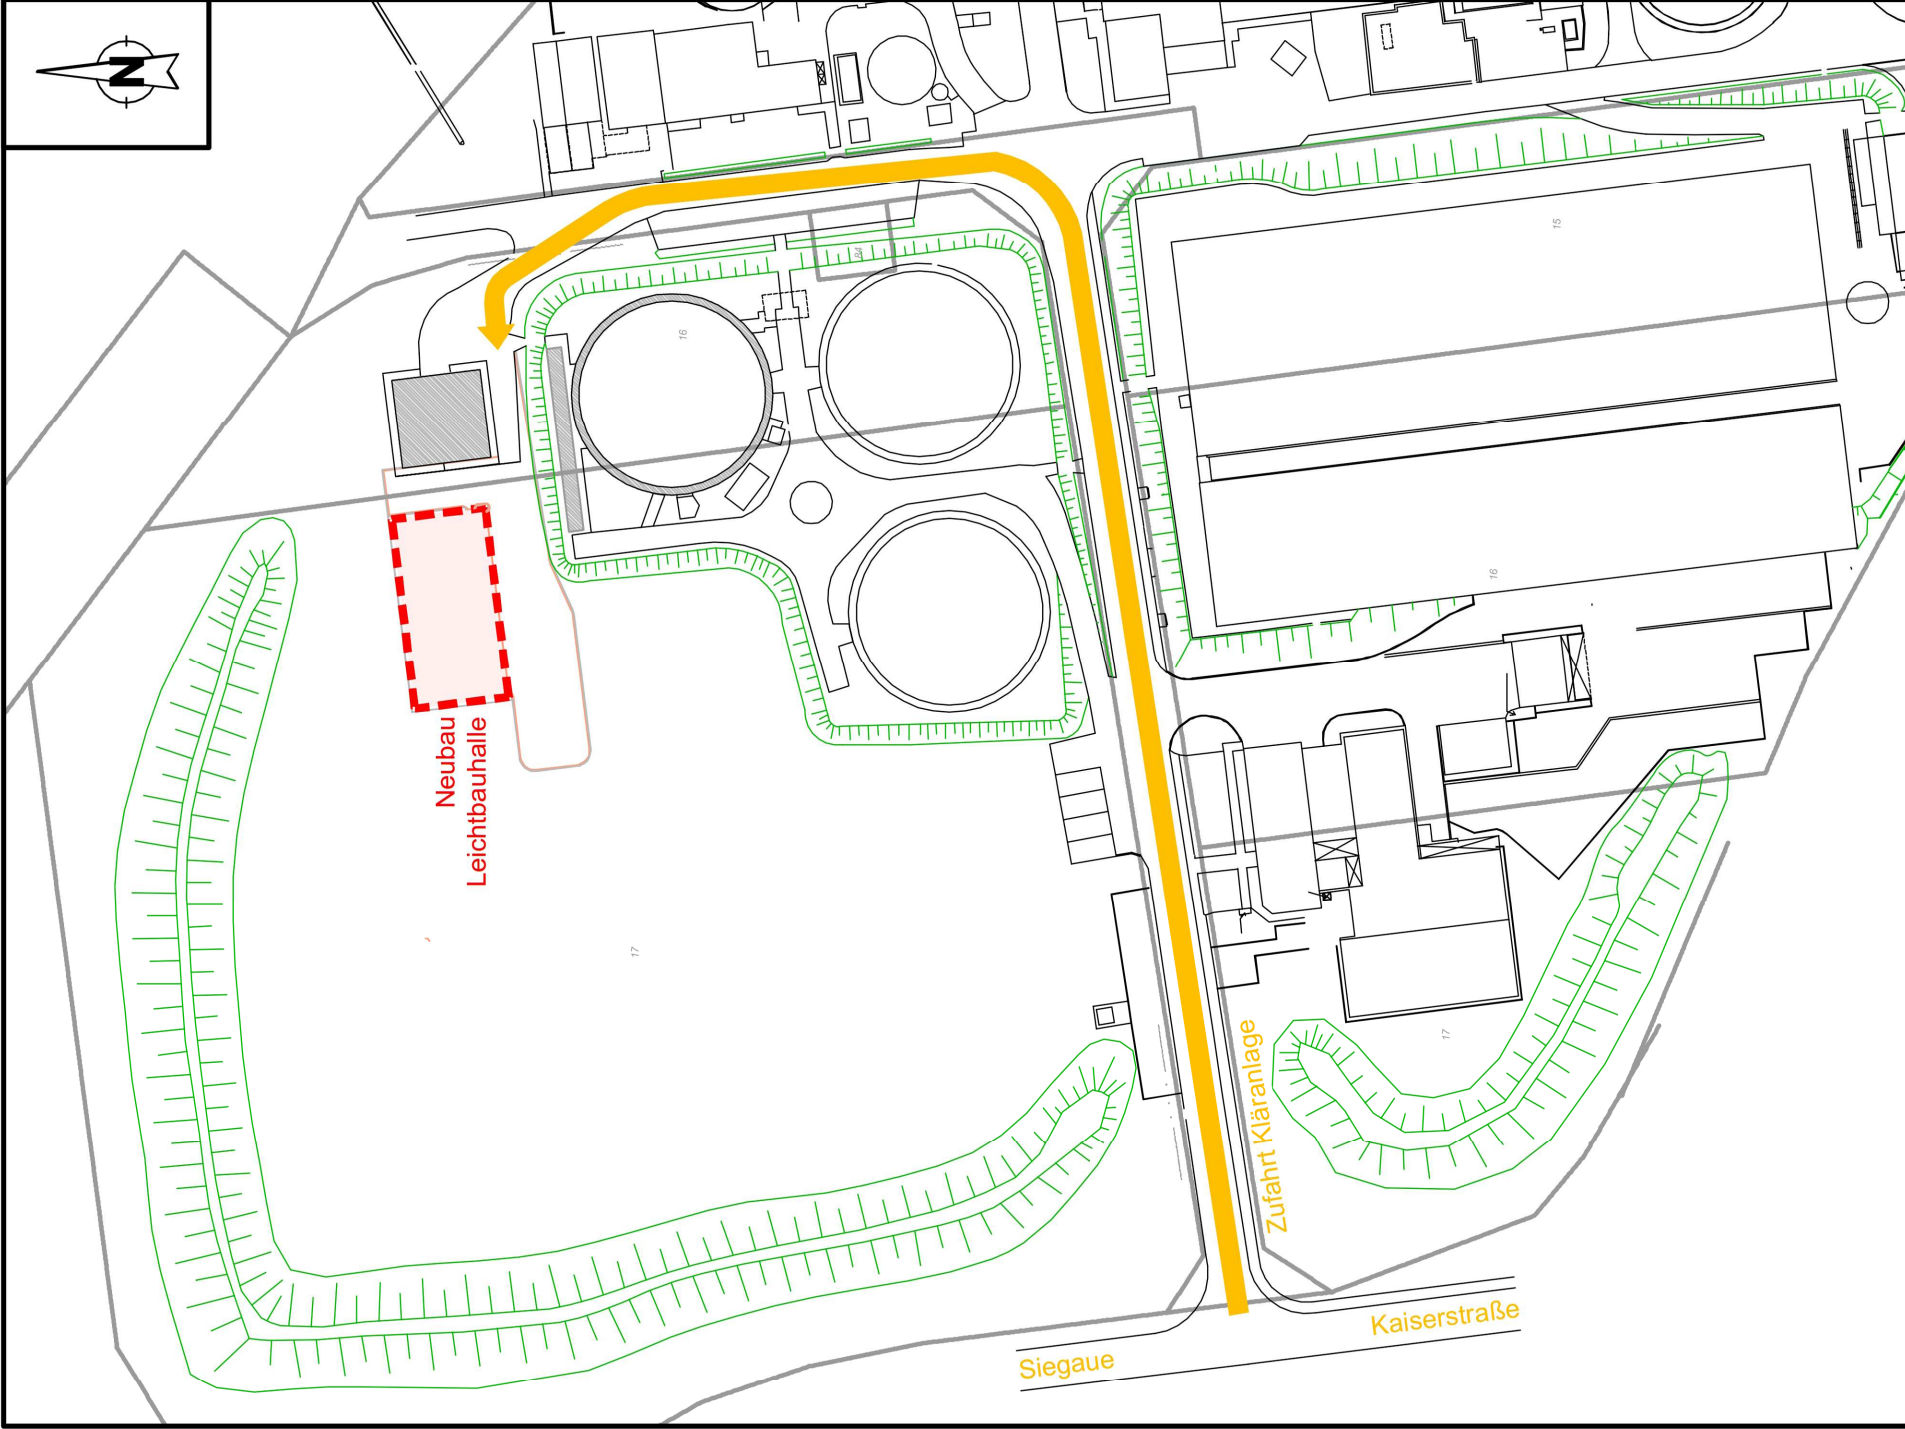

Darstellung:

Zuwegung Neubau Leichtbauhalle Kläranlage

Maßstab:

1 : 1.000

Datum:

19 Januar 2017

Sanddornweg 10

53773 Hennef

Tel. +49 (2242) 933 93-10

Fax +49 (2242) 933 93-11

www.ingenieurbuero-brenner.de



INGENIEURBÜRO
BRENNER GMBH