




Hennef

DER BÜRGERMEISTER

Bebauungsplan Nr. 05.5 Hennef (Sieg) - Im Burghof

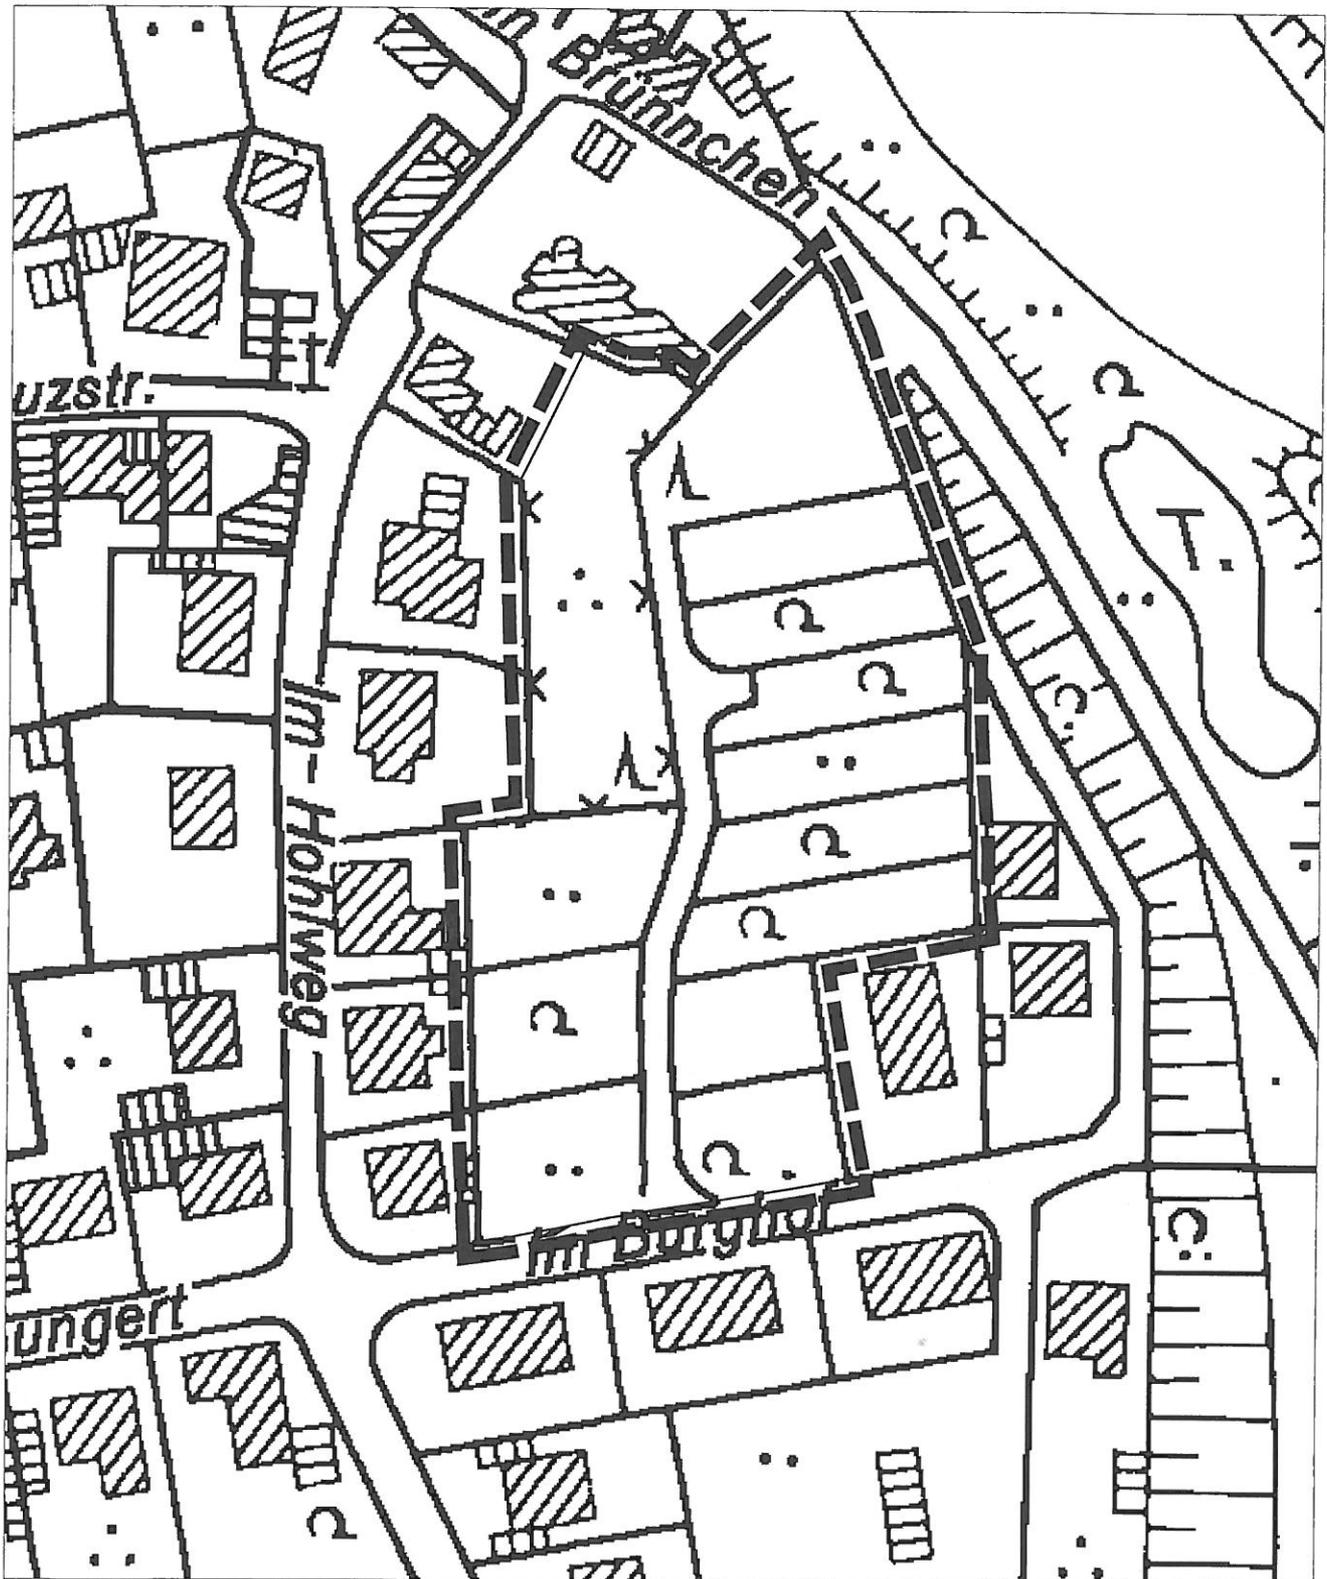

M 1:1000

Amf für Stadtplanung und
-entwicklung