






Projekt	Hospiz SiegAue In der Aue 53773 Hennef Gemarkung Geistingen Flur 8 Flurstücke 8 und 323
Antragsteller	Hospiz SiegAue e.V i.Gr. / Hennef Geschäftsstelle Michael Ziegert Walterscheid 32 53804 Much
Entwurf	ARIS GmbH Schlodderdicher Weg 44 51469 Bergisch Gladbach Tel. 02202 – 98 33 98 Fax. 02202 – 98 33 98 arisplan@web.de
	Bauvoranfrage
Plan	Erdgeschoss
Maßstab	1:500
Datum	25-05-2017
Gezeichnet	Hei.
Projekt – Nr.	1710
Plan – Nr.	500 - 001

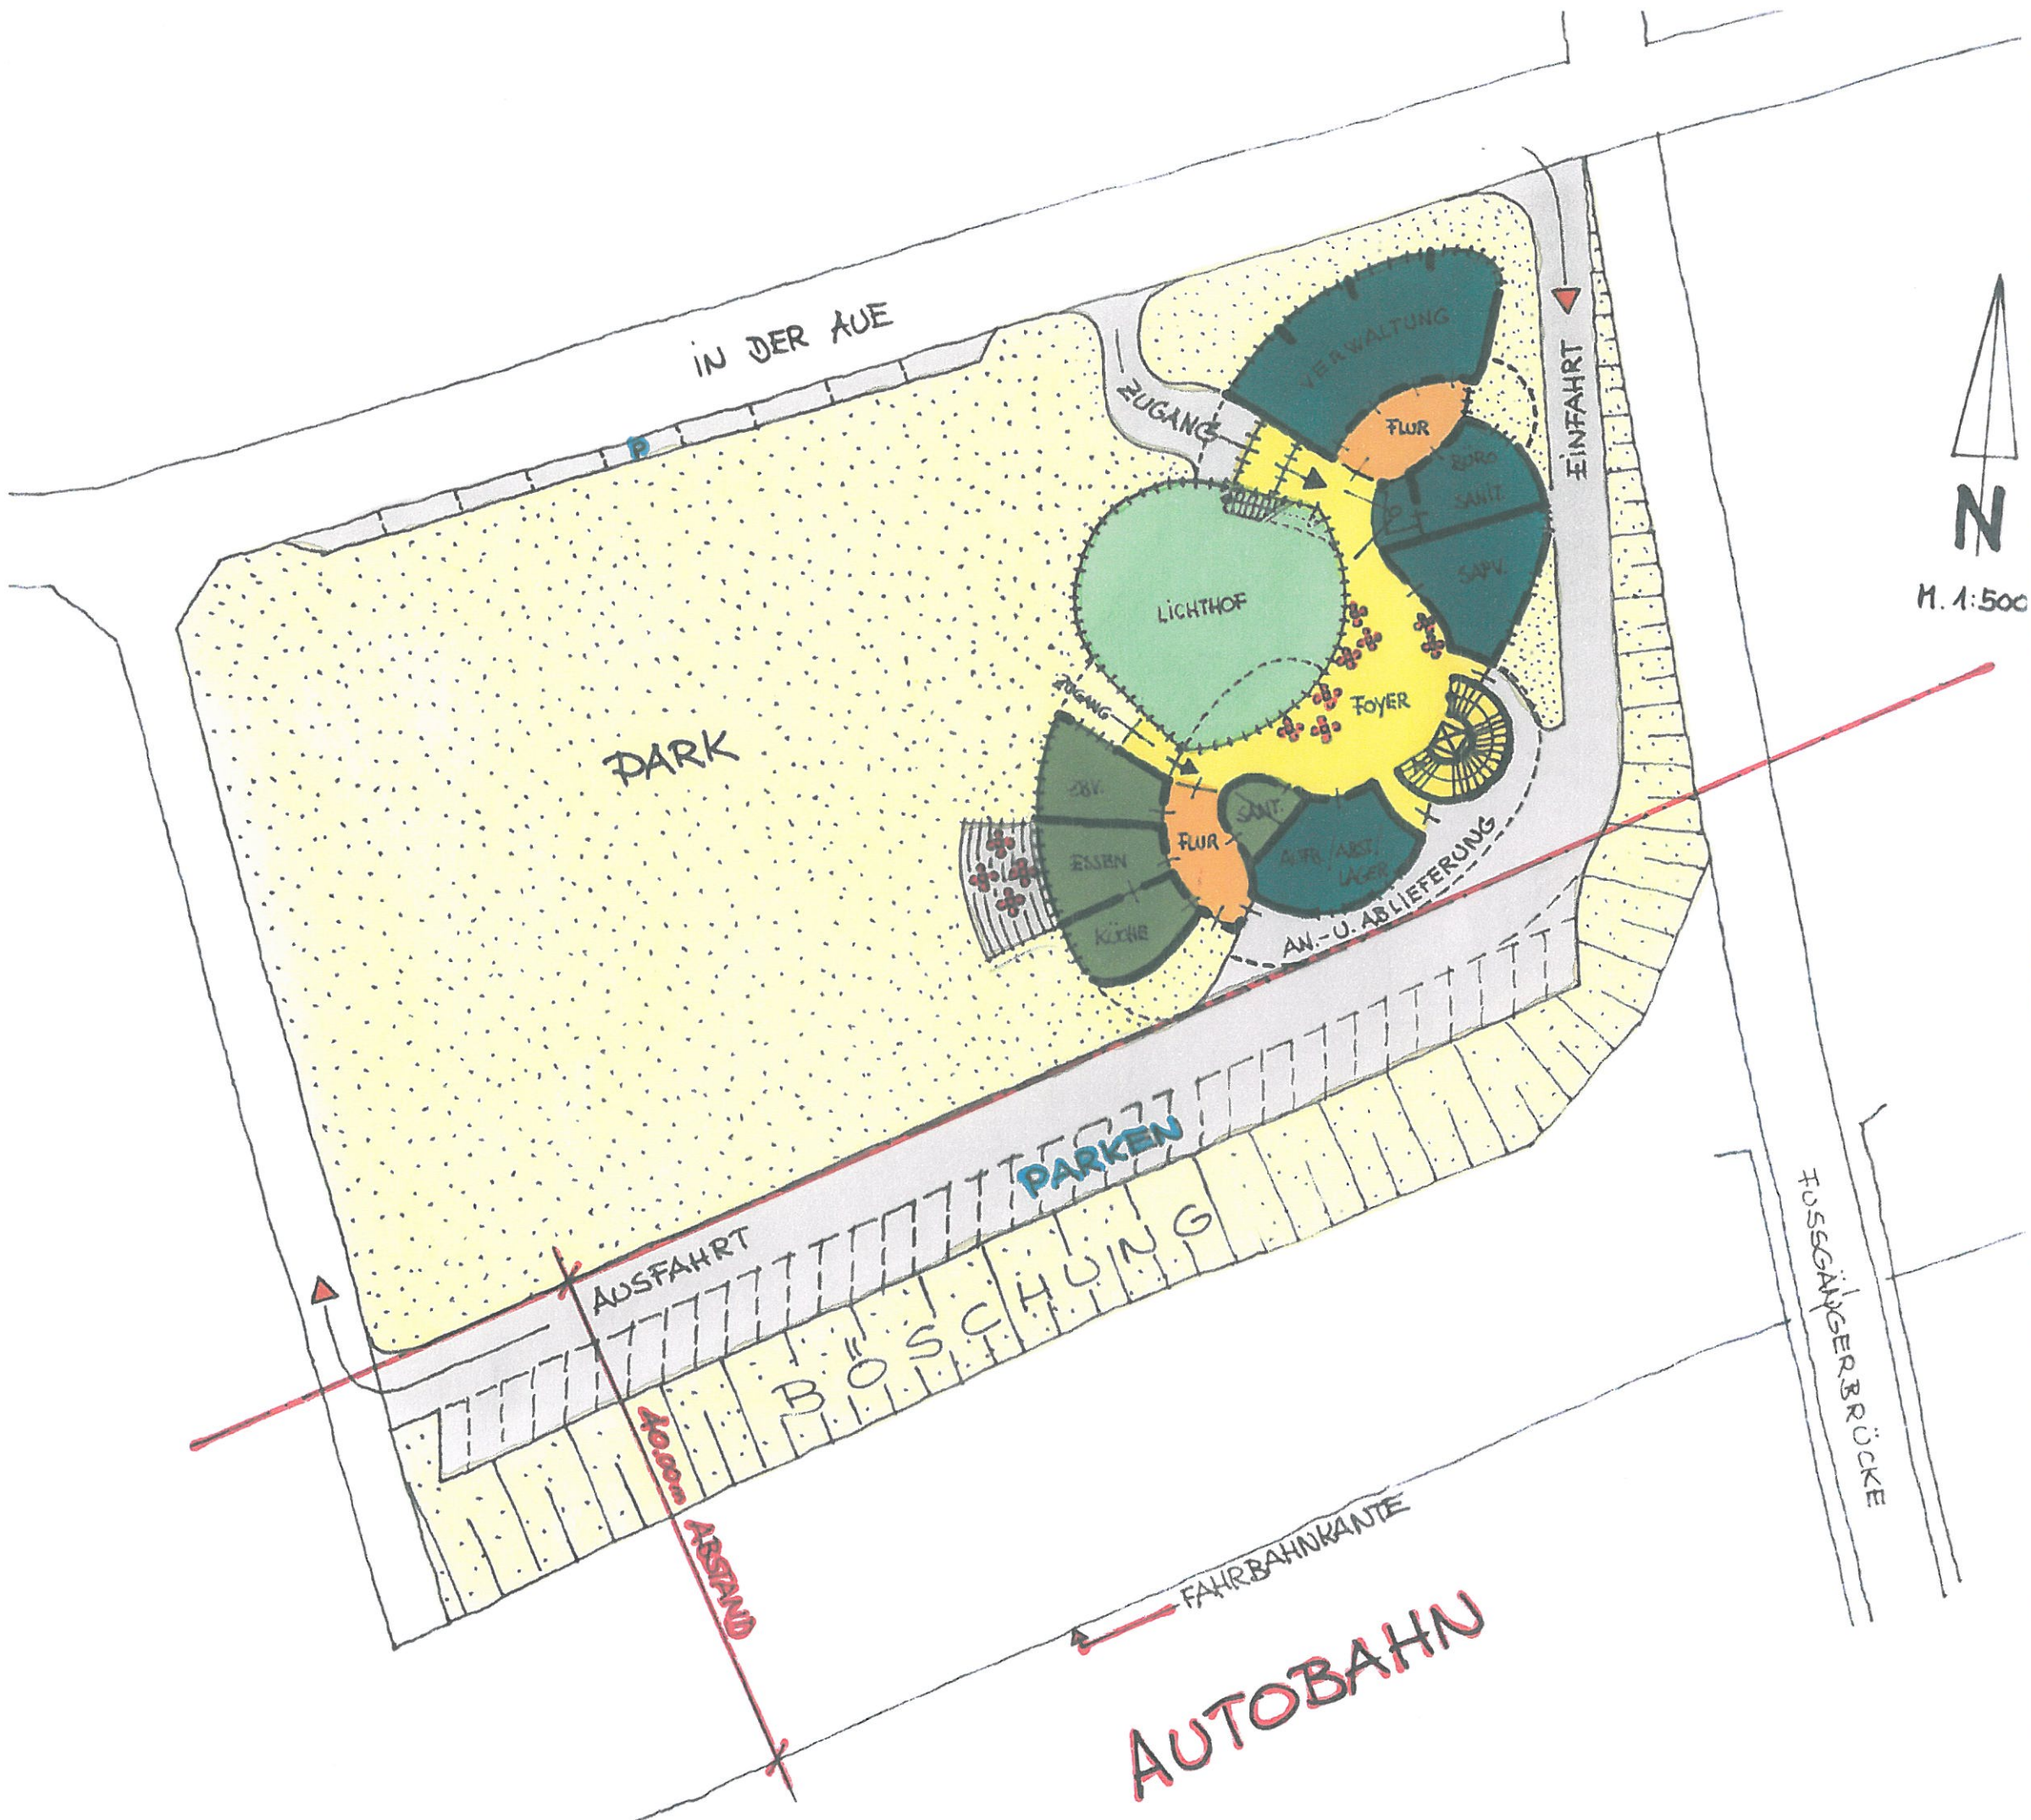


Projekt	Hospiz SiegAue In der Aue 53773 Hennef Gemarkung Geistingen Flur 8 Flurstücke 8 und 323
Antragsteller	Hospiz SiegAue e.V i.Gr. / Hennef Geschäftsstelle Michael Ziegert Walterscheid 32 53804 Much
Entwurf	ARIS GmbH Schlodderdicher Weg 44 51469 Bergisch Gladbach Tel. 02202 – 98 33 98 Fax. 02202 – 98 33 98 arisplan@web.de
	Bauvoranfrage
Plan	1.Obergeschoss
Maßstab	1:500
Datum	25-05-2017
Gezeichnet	Hei.
Projekt – Nr.	1710
Plan – Nr.	500 - 002

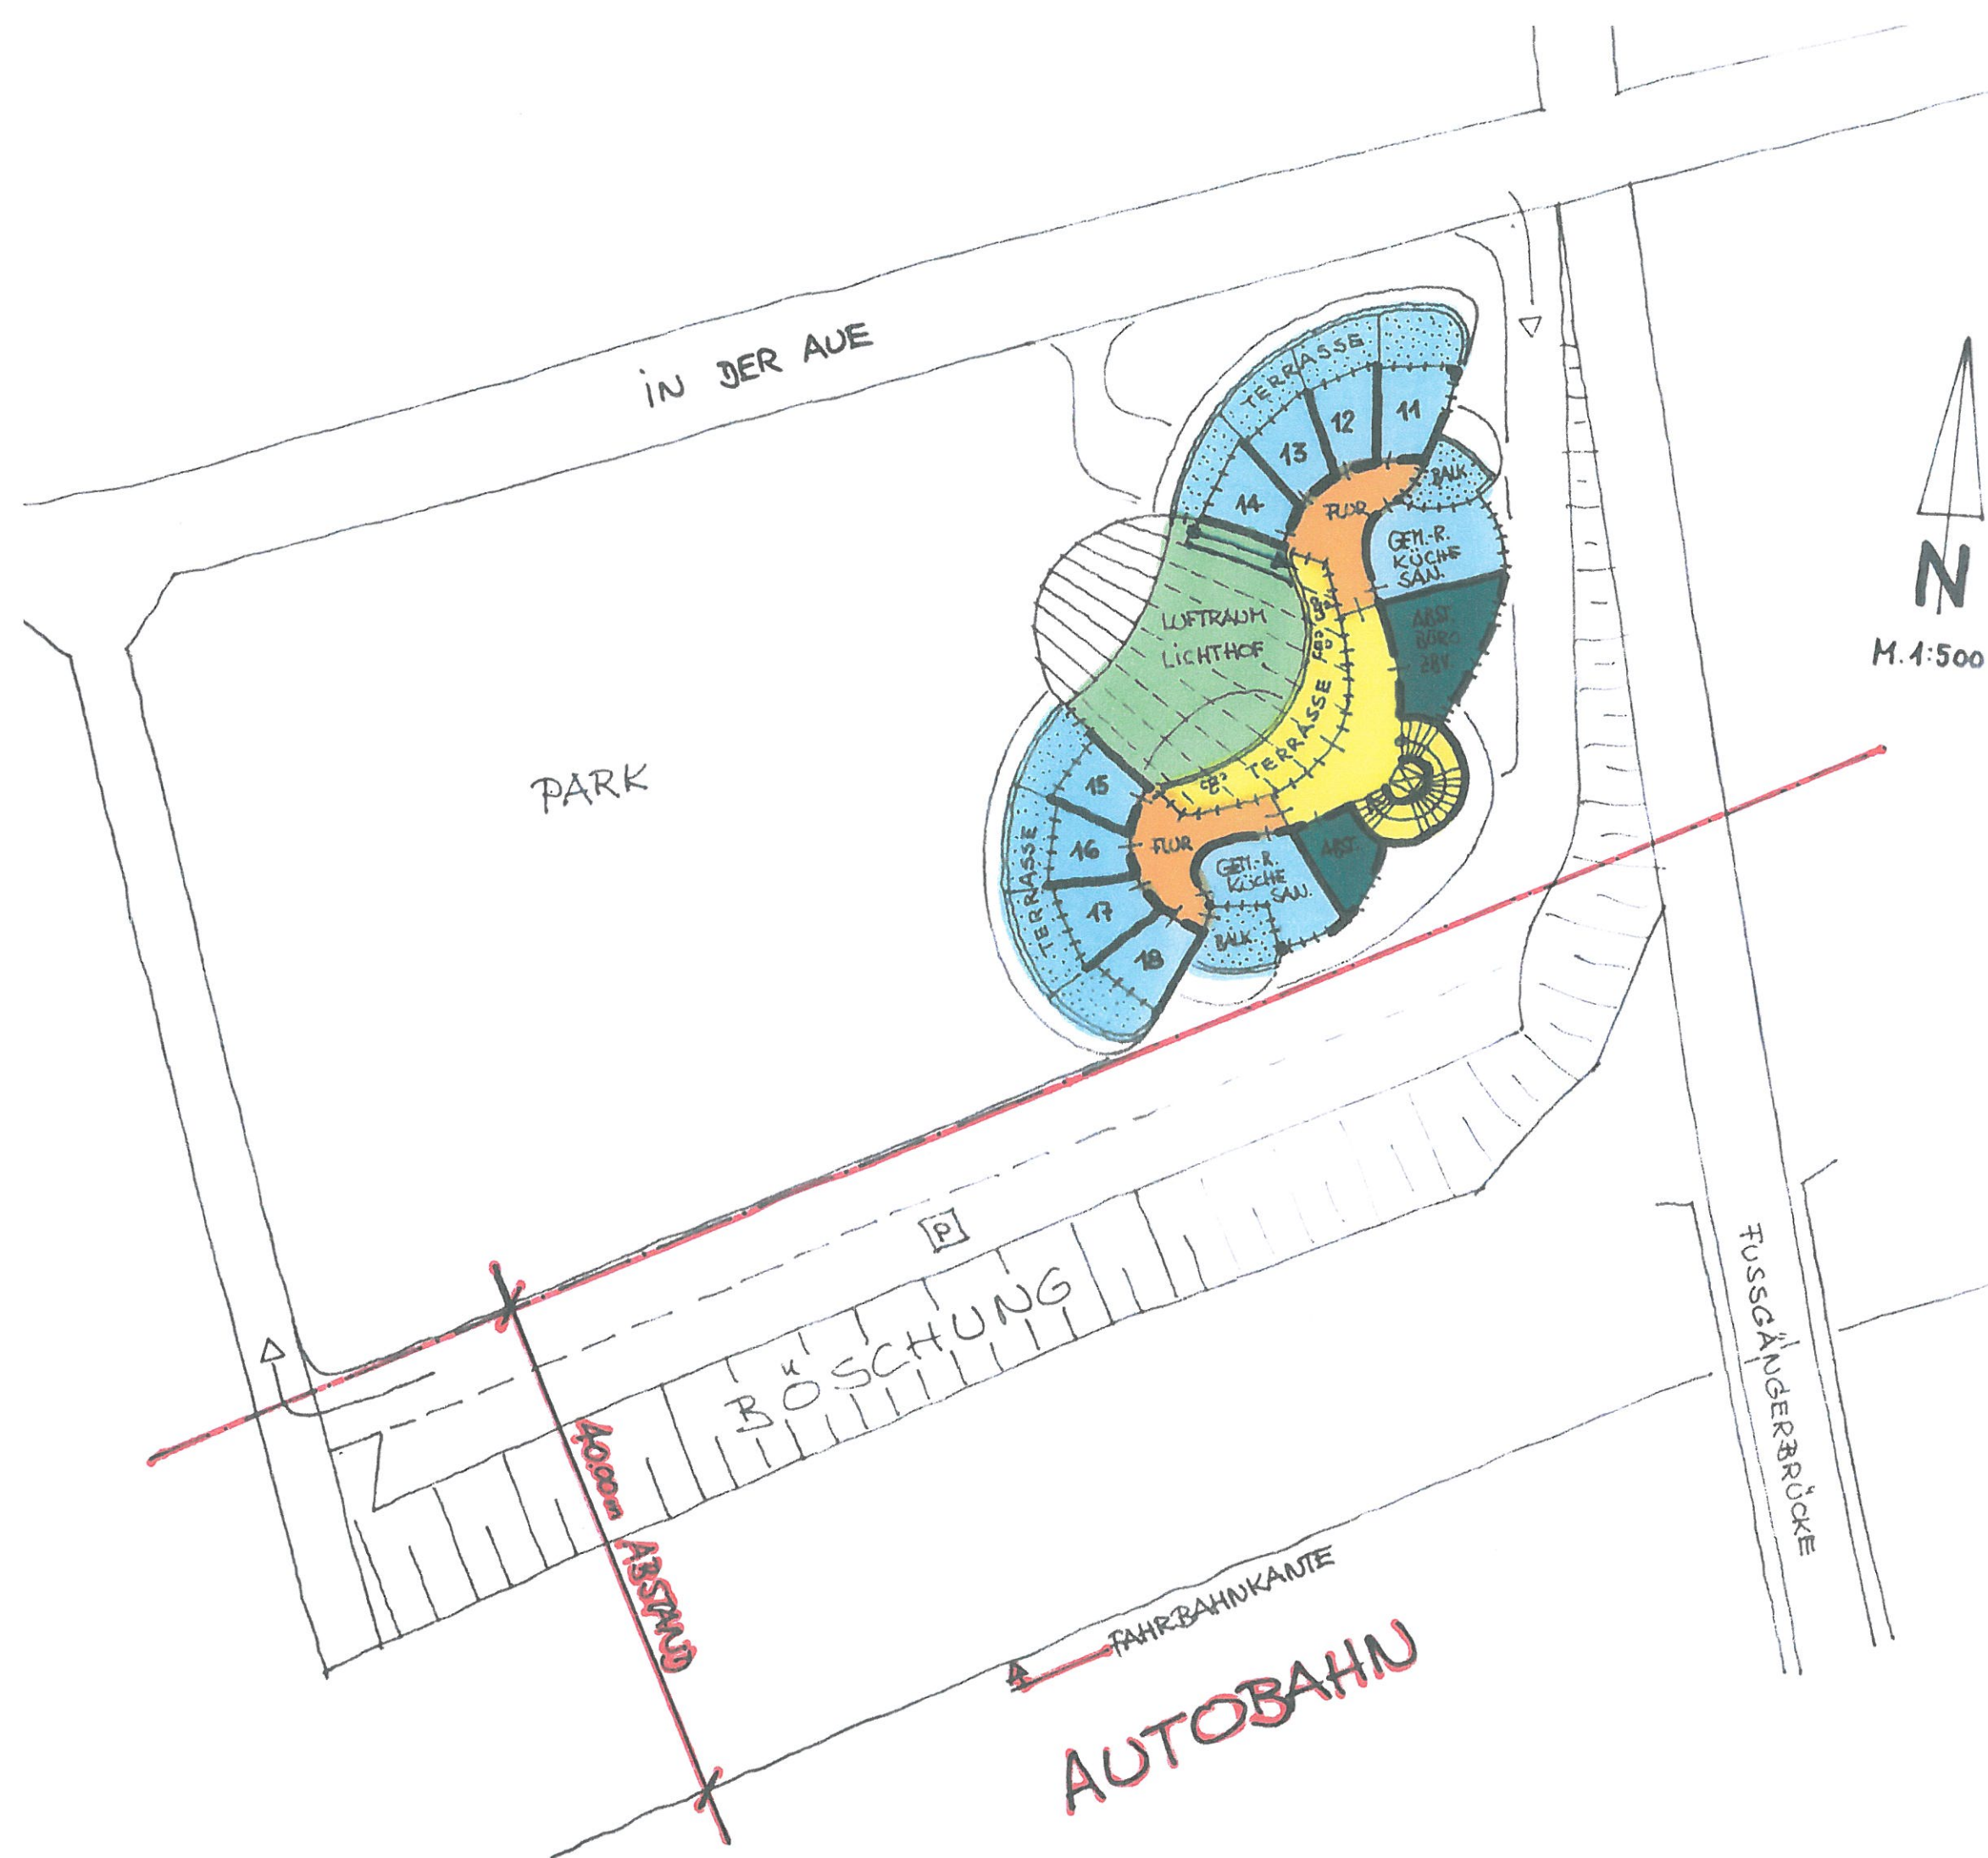


Projekt	Hospiz SiegAue In der Aue 53773 Hennef Gemarkung Geistingen Flur 8 Flurstücke 8 und 323
Antragsteller	Hospiz SiegAue e.V i.Gr. / Hennef Geschäftsstelle Michael Ziegert Walterscheid 32 53804 Much
Entwurf	ARIS GmbH Schlodderdicher Weg 44 51469 Bergisch Gladbach Tel. 02202 – 98 33 98 Fax. 02202 – 98 33 98 arisplan@web.de
	Bauvoranfrage
Plan	2.Obergeschoss
Maßstab	1:500
Datum	25-05-2017
Gezeichnet	Hei.
Projekt – Nr.	1710
Plan – Nr.	500 - 003

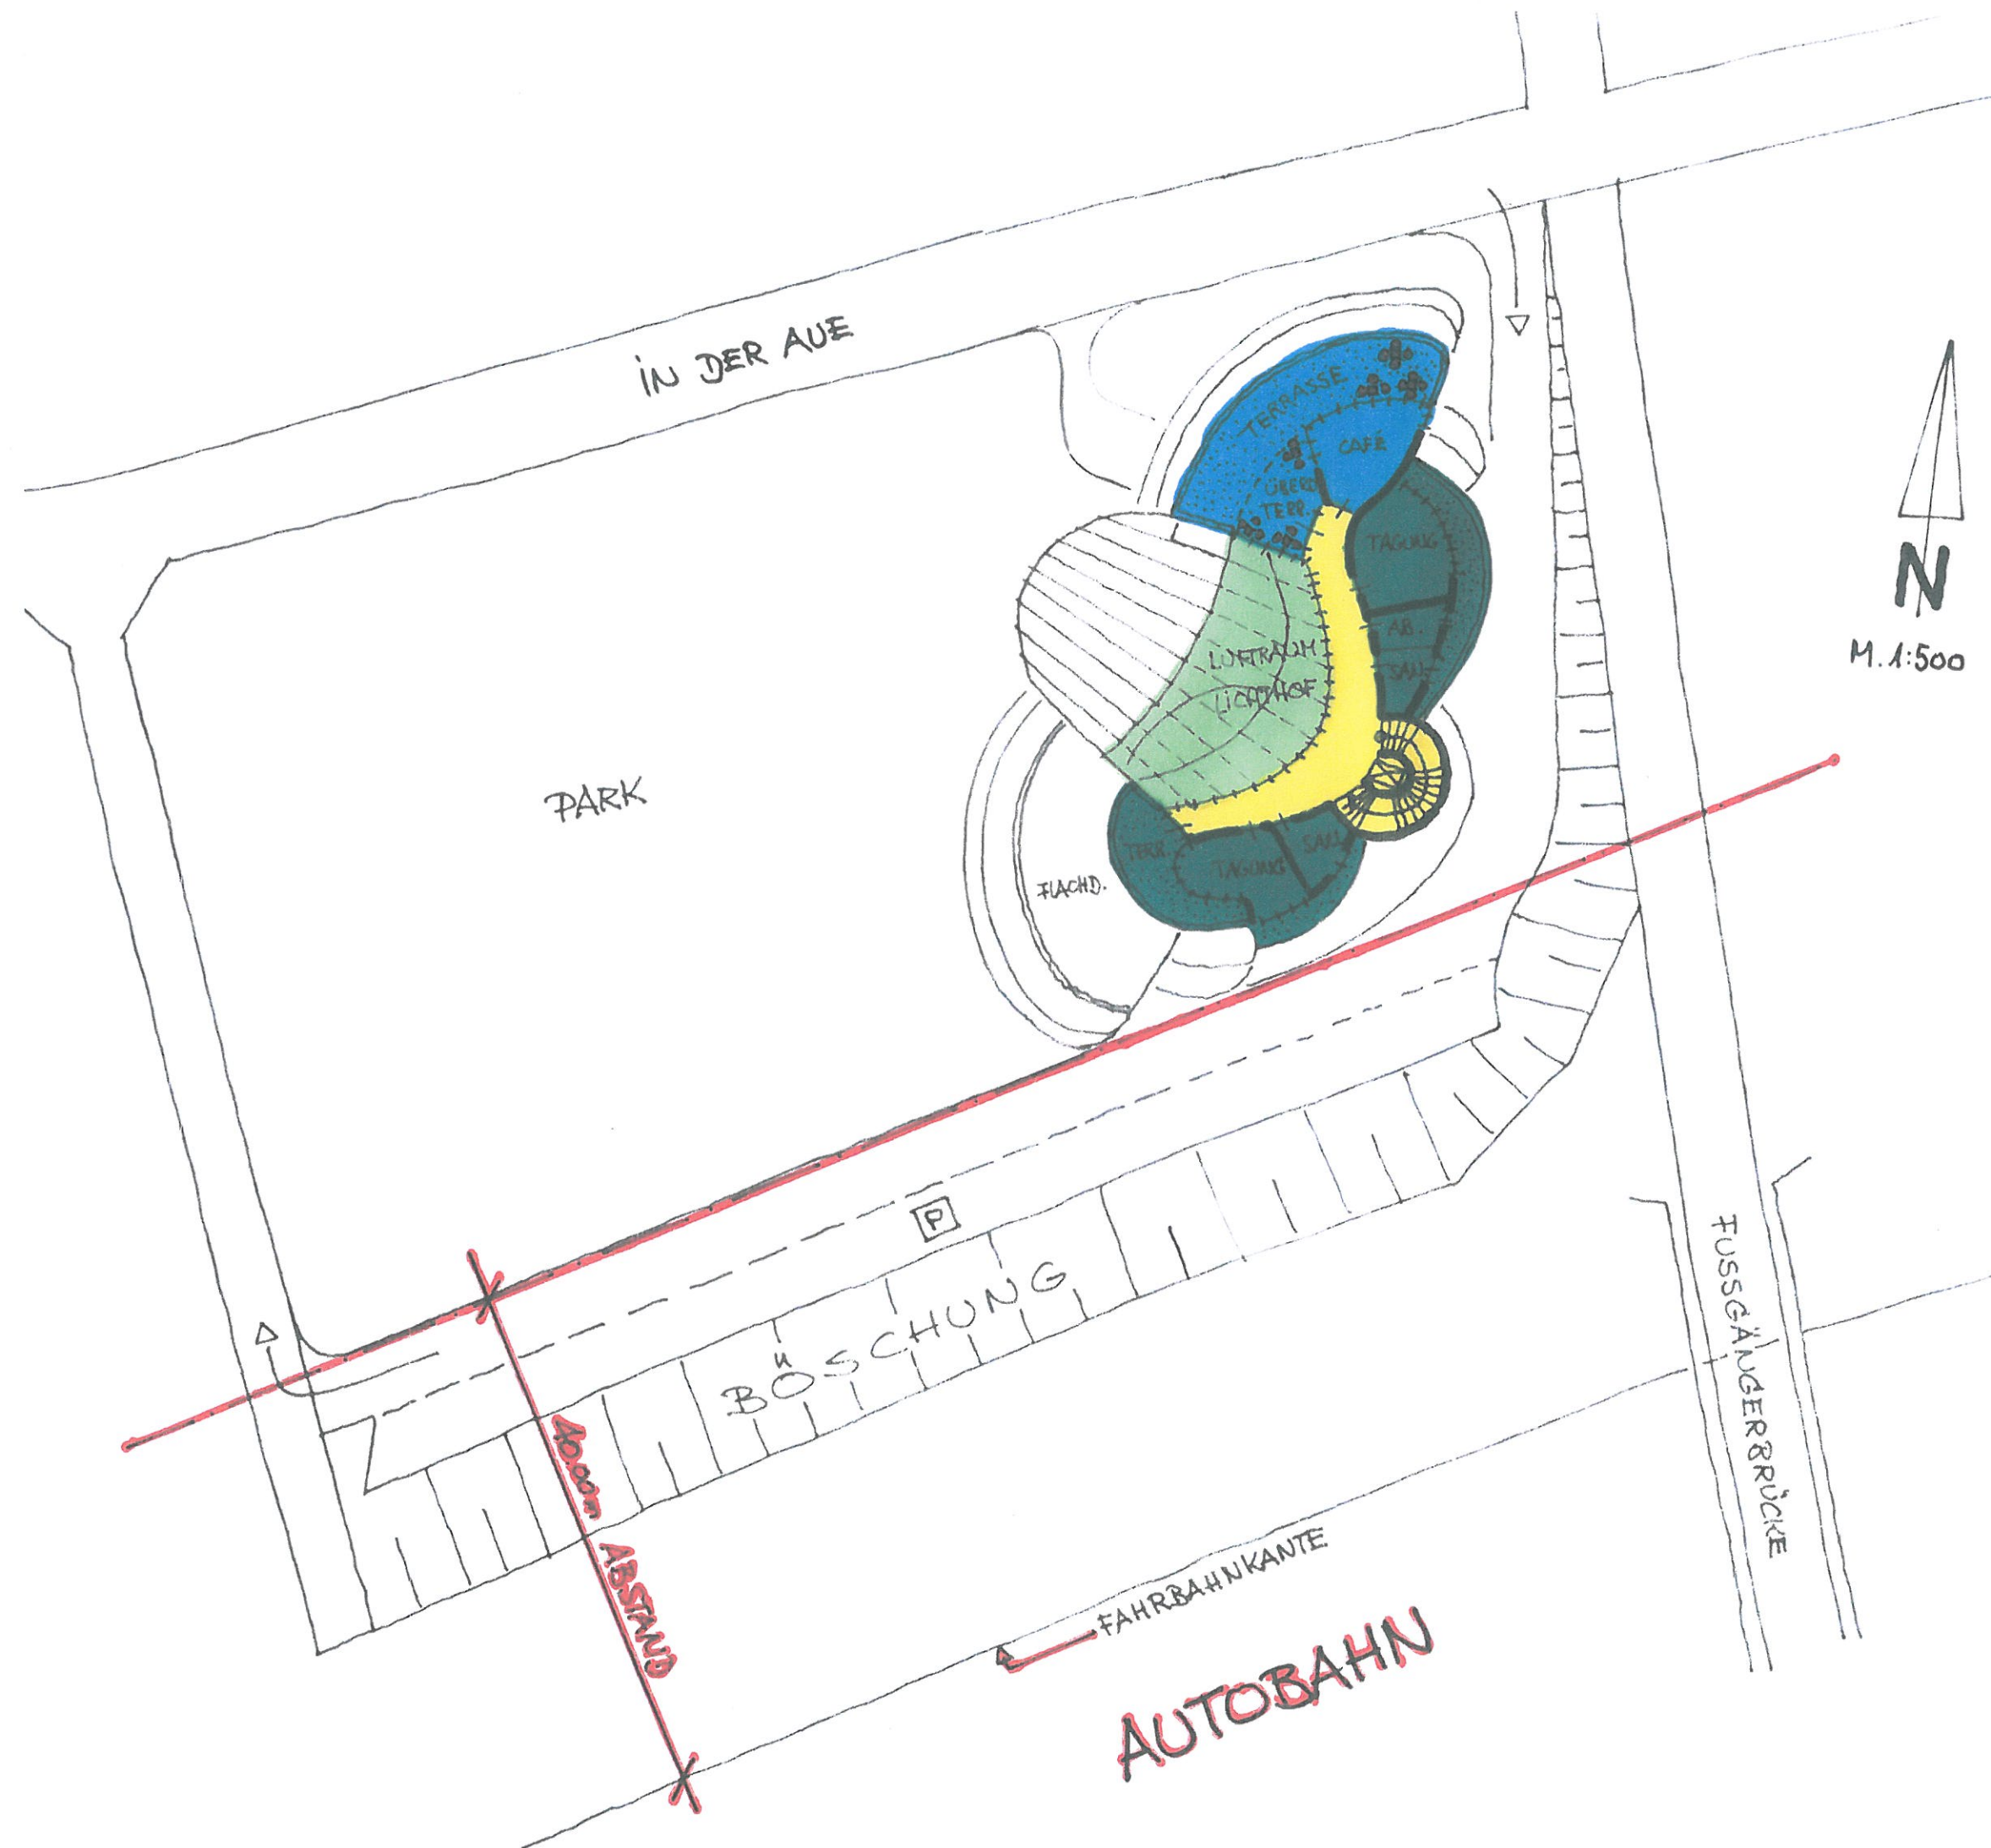


Projekt	Hospiz SiegAue In der Aue 53773 Hennef Gemarkung Geistingen Flur 8 Flurstücke 8 und 323
Antragsteller	Hospiz SiegAue e.V i.Gr. / Hennef Geschäftsstelle Michael Ziegert Walterscheid 32 53804 Much
Entwurf	ARIS GmbH Schlodderdicher Weg 44 51469 Bergisch Gladbach Tel. 02202 – 98 33 98 Fax. 02202 – 98 33 98 arisplan@web.de
	Bauvoranfrage
Plan	Dachgeschoss
Maßstab	1:500
Datum	25-05-2017
Gezeichnet	Hei.
Projekt – Nr.	1710
Plan – Nr.	500 - 004

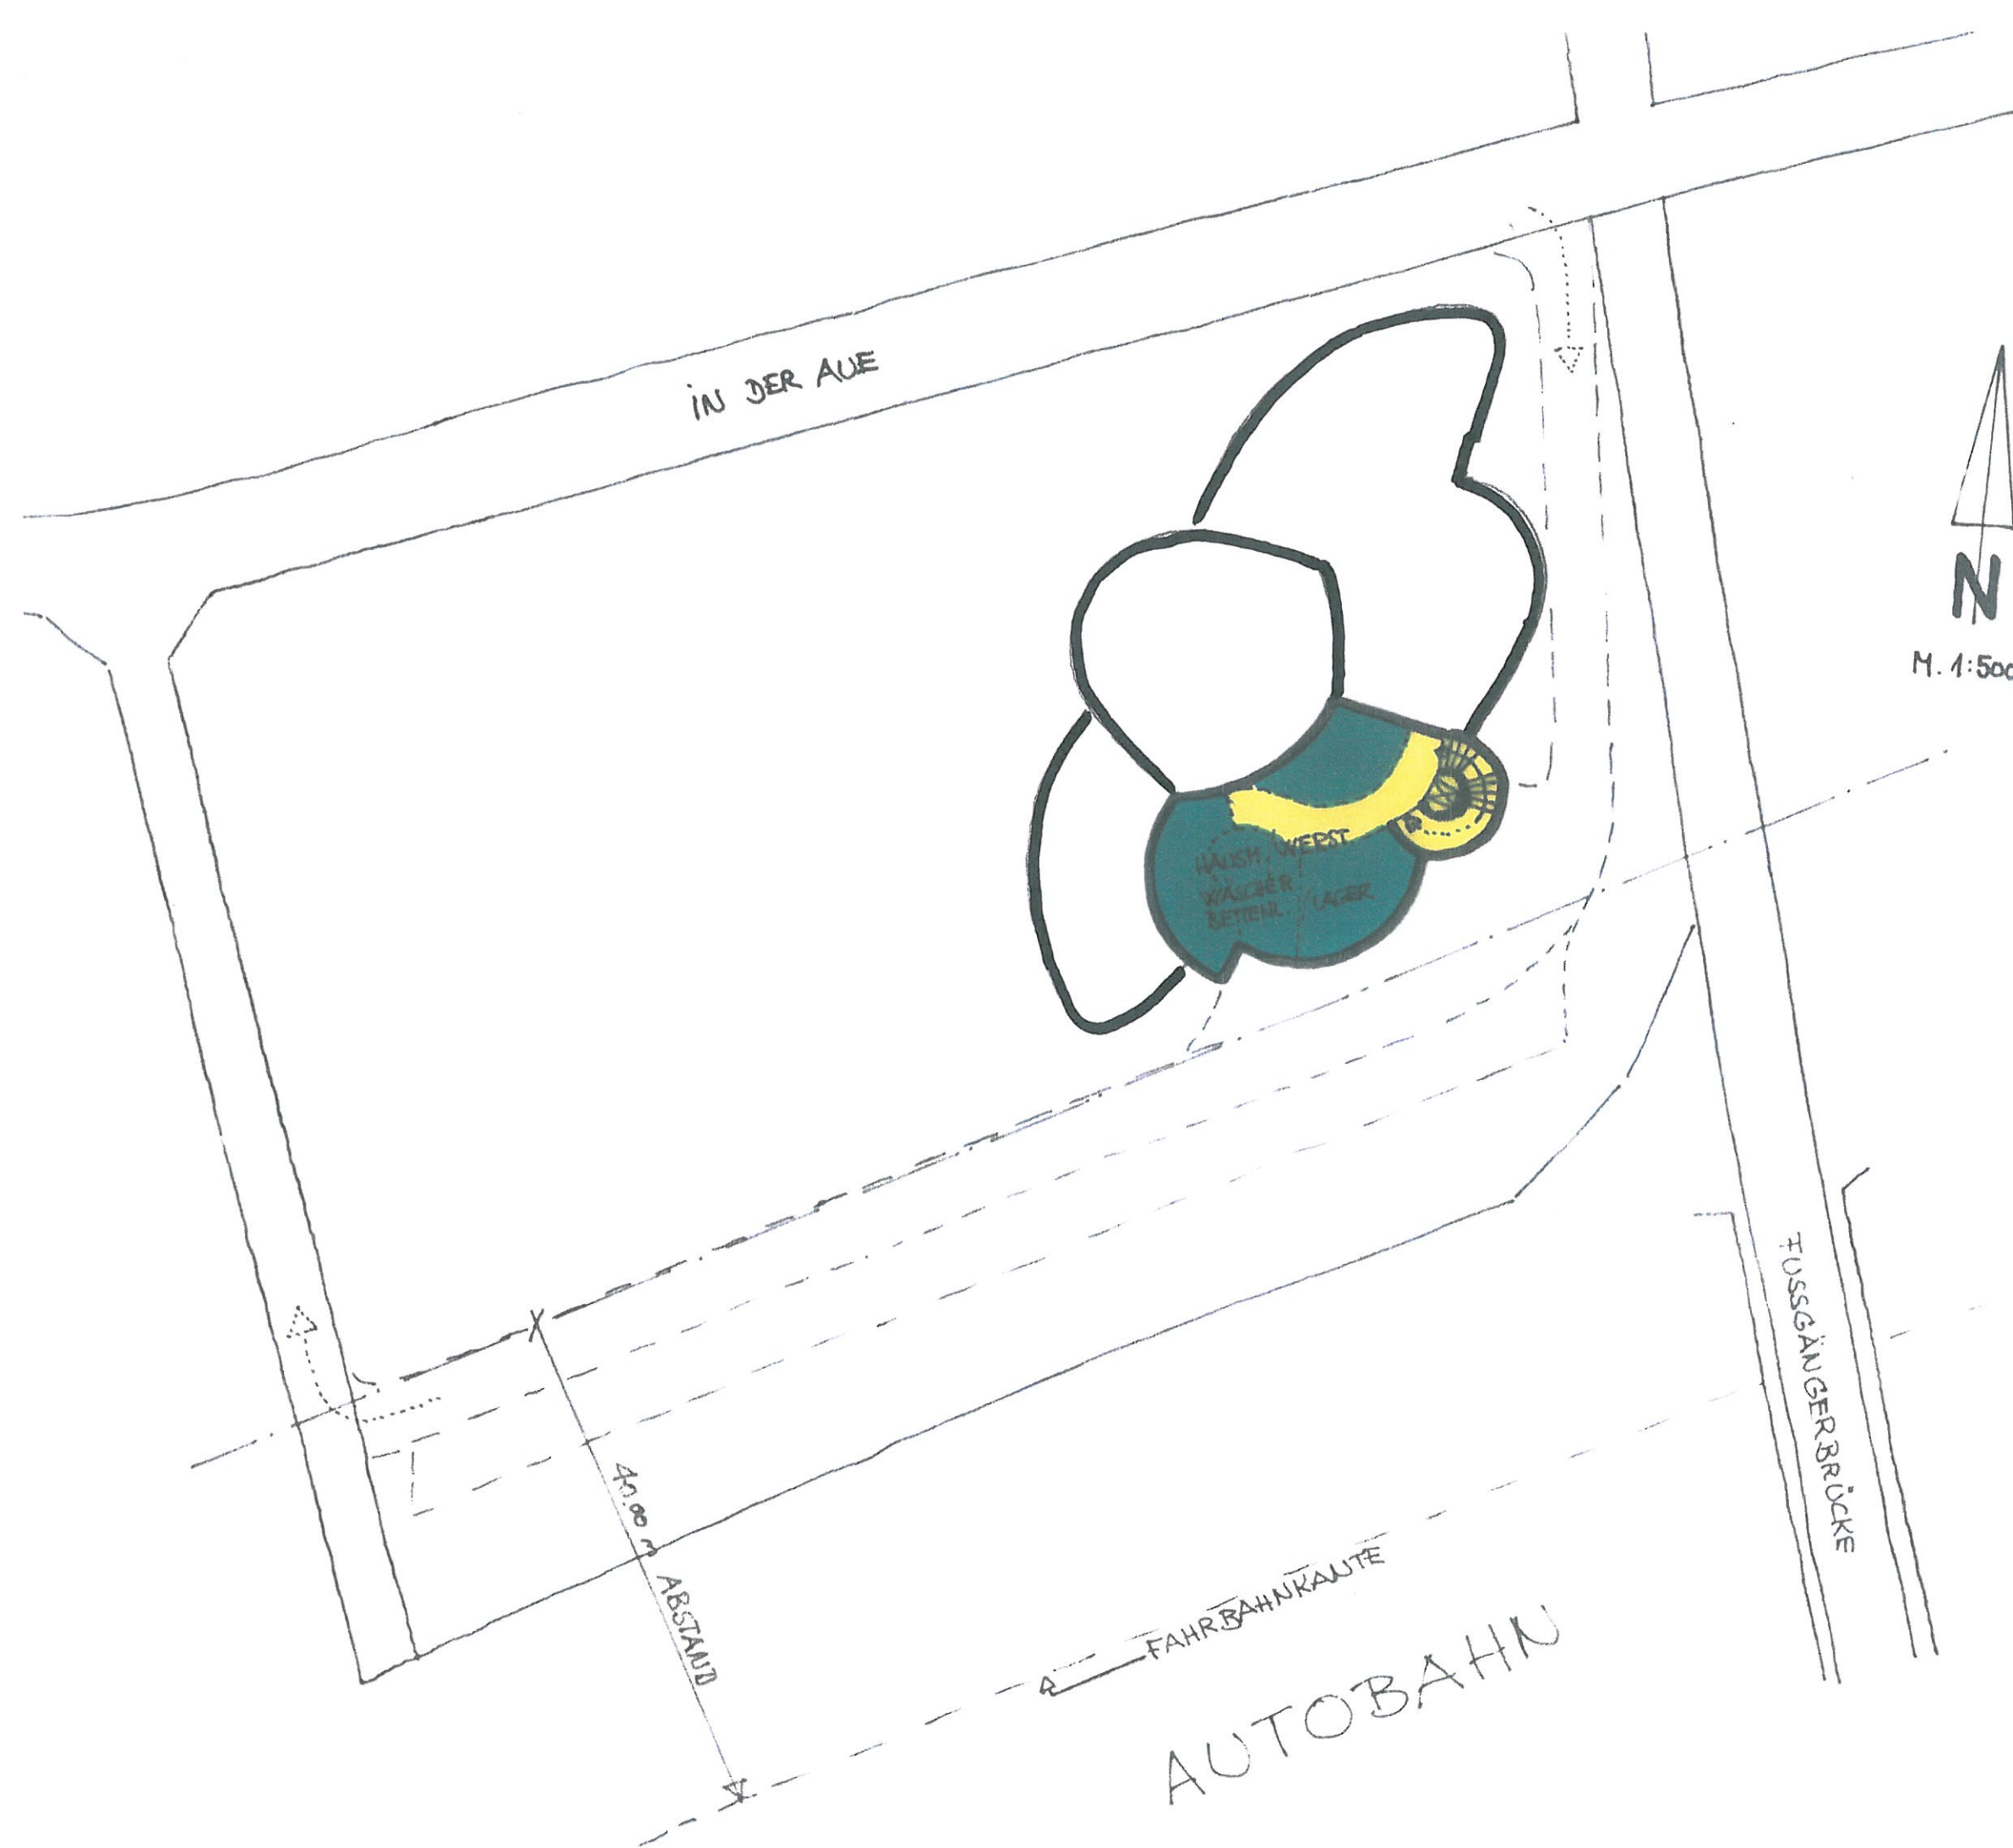

Projekt	Hospiz SiegAue In der Aue 53773 Hennef Gemarkung Geistingen Flur 8 Flurstücke 8 und 323
Antragsteller	Hospiz SiegAue e.V i.Gr. / Hennef Geschäftsstelle Michael Ziegert Walterscheid 32 53804 Much
Entwurf	ARIS GmbH Schlodderdicher Weg 44 51469 Bergisch Gladbach Tel. 02202 – 98 33 98 Fax. 02202 – 98 33 98 arisplan@web.de
	Bauvoranfrage
Plan	Untergeschoss
Maßstab	1:500
Datum	25-05-2017
Gezeichnet	Hei.
Projekt – Nr.	1710
Plan – Nr.	500 - 005

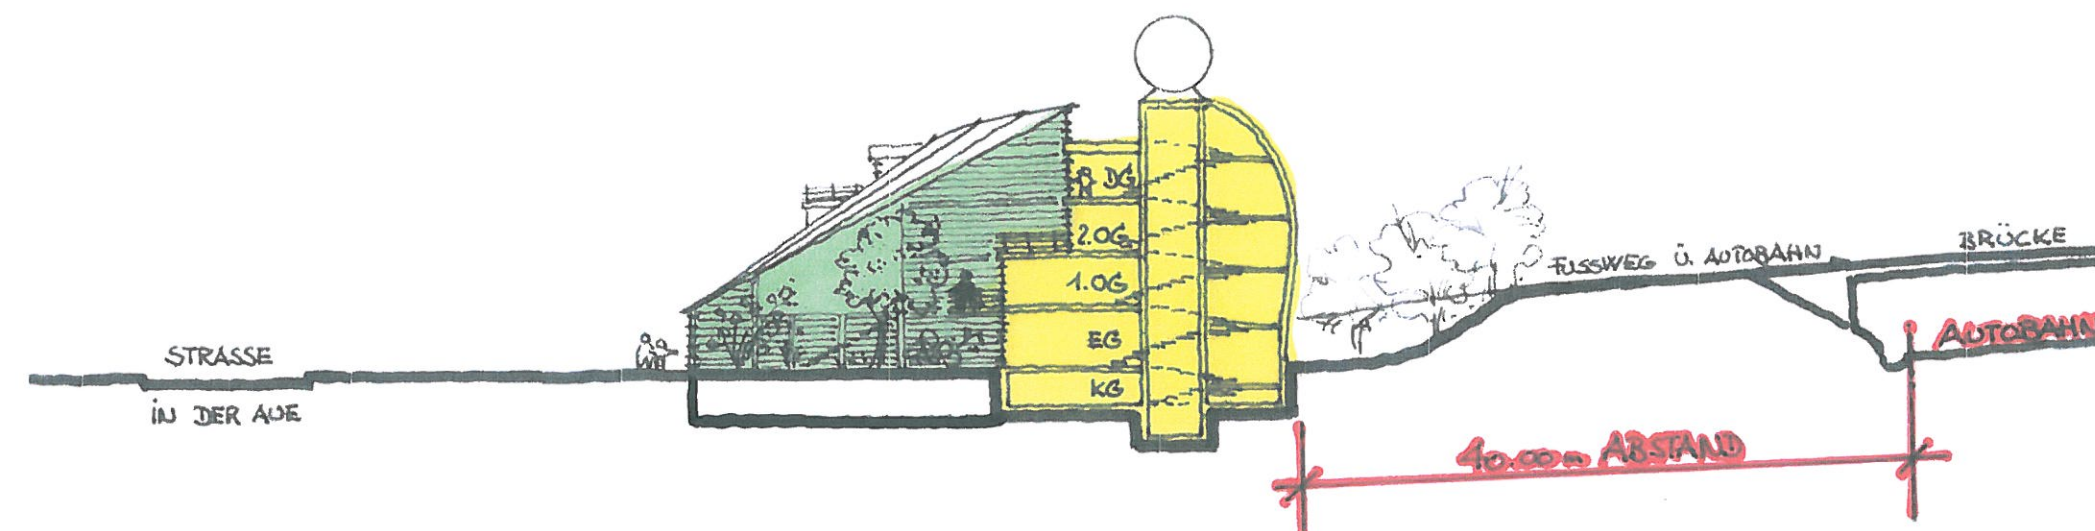

Projekt	Hospiz SiegAue In der Aue 53773 Hennef Gemarkung Geistingen Flur 8 Flurstücke 8 und 323
Antragsteller	Hospiz SiegAue e.V i.Gr. / Hennef Geschäftsstelle Michael Ziegert Walterscheid 32 53804 Much
Entwurf	ARIS GmbH Schlodderdicher Weg 44 51469 Bergisch Gladbach Tel. 02202 – 98 33 98 Fax. 02202 – 98 33 98 arisplan@web.de
	Bauvoranfrage
Plan	Schnitt
Maßstab	1:500
Datum	25-05-2017
Gezeichnet	Hei.
Projekt – Nr.	1710
Plan – Nr.	500 - 006

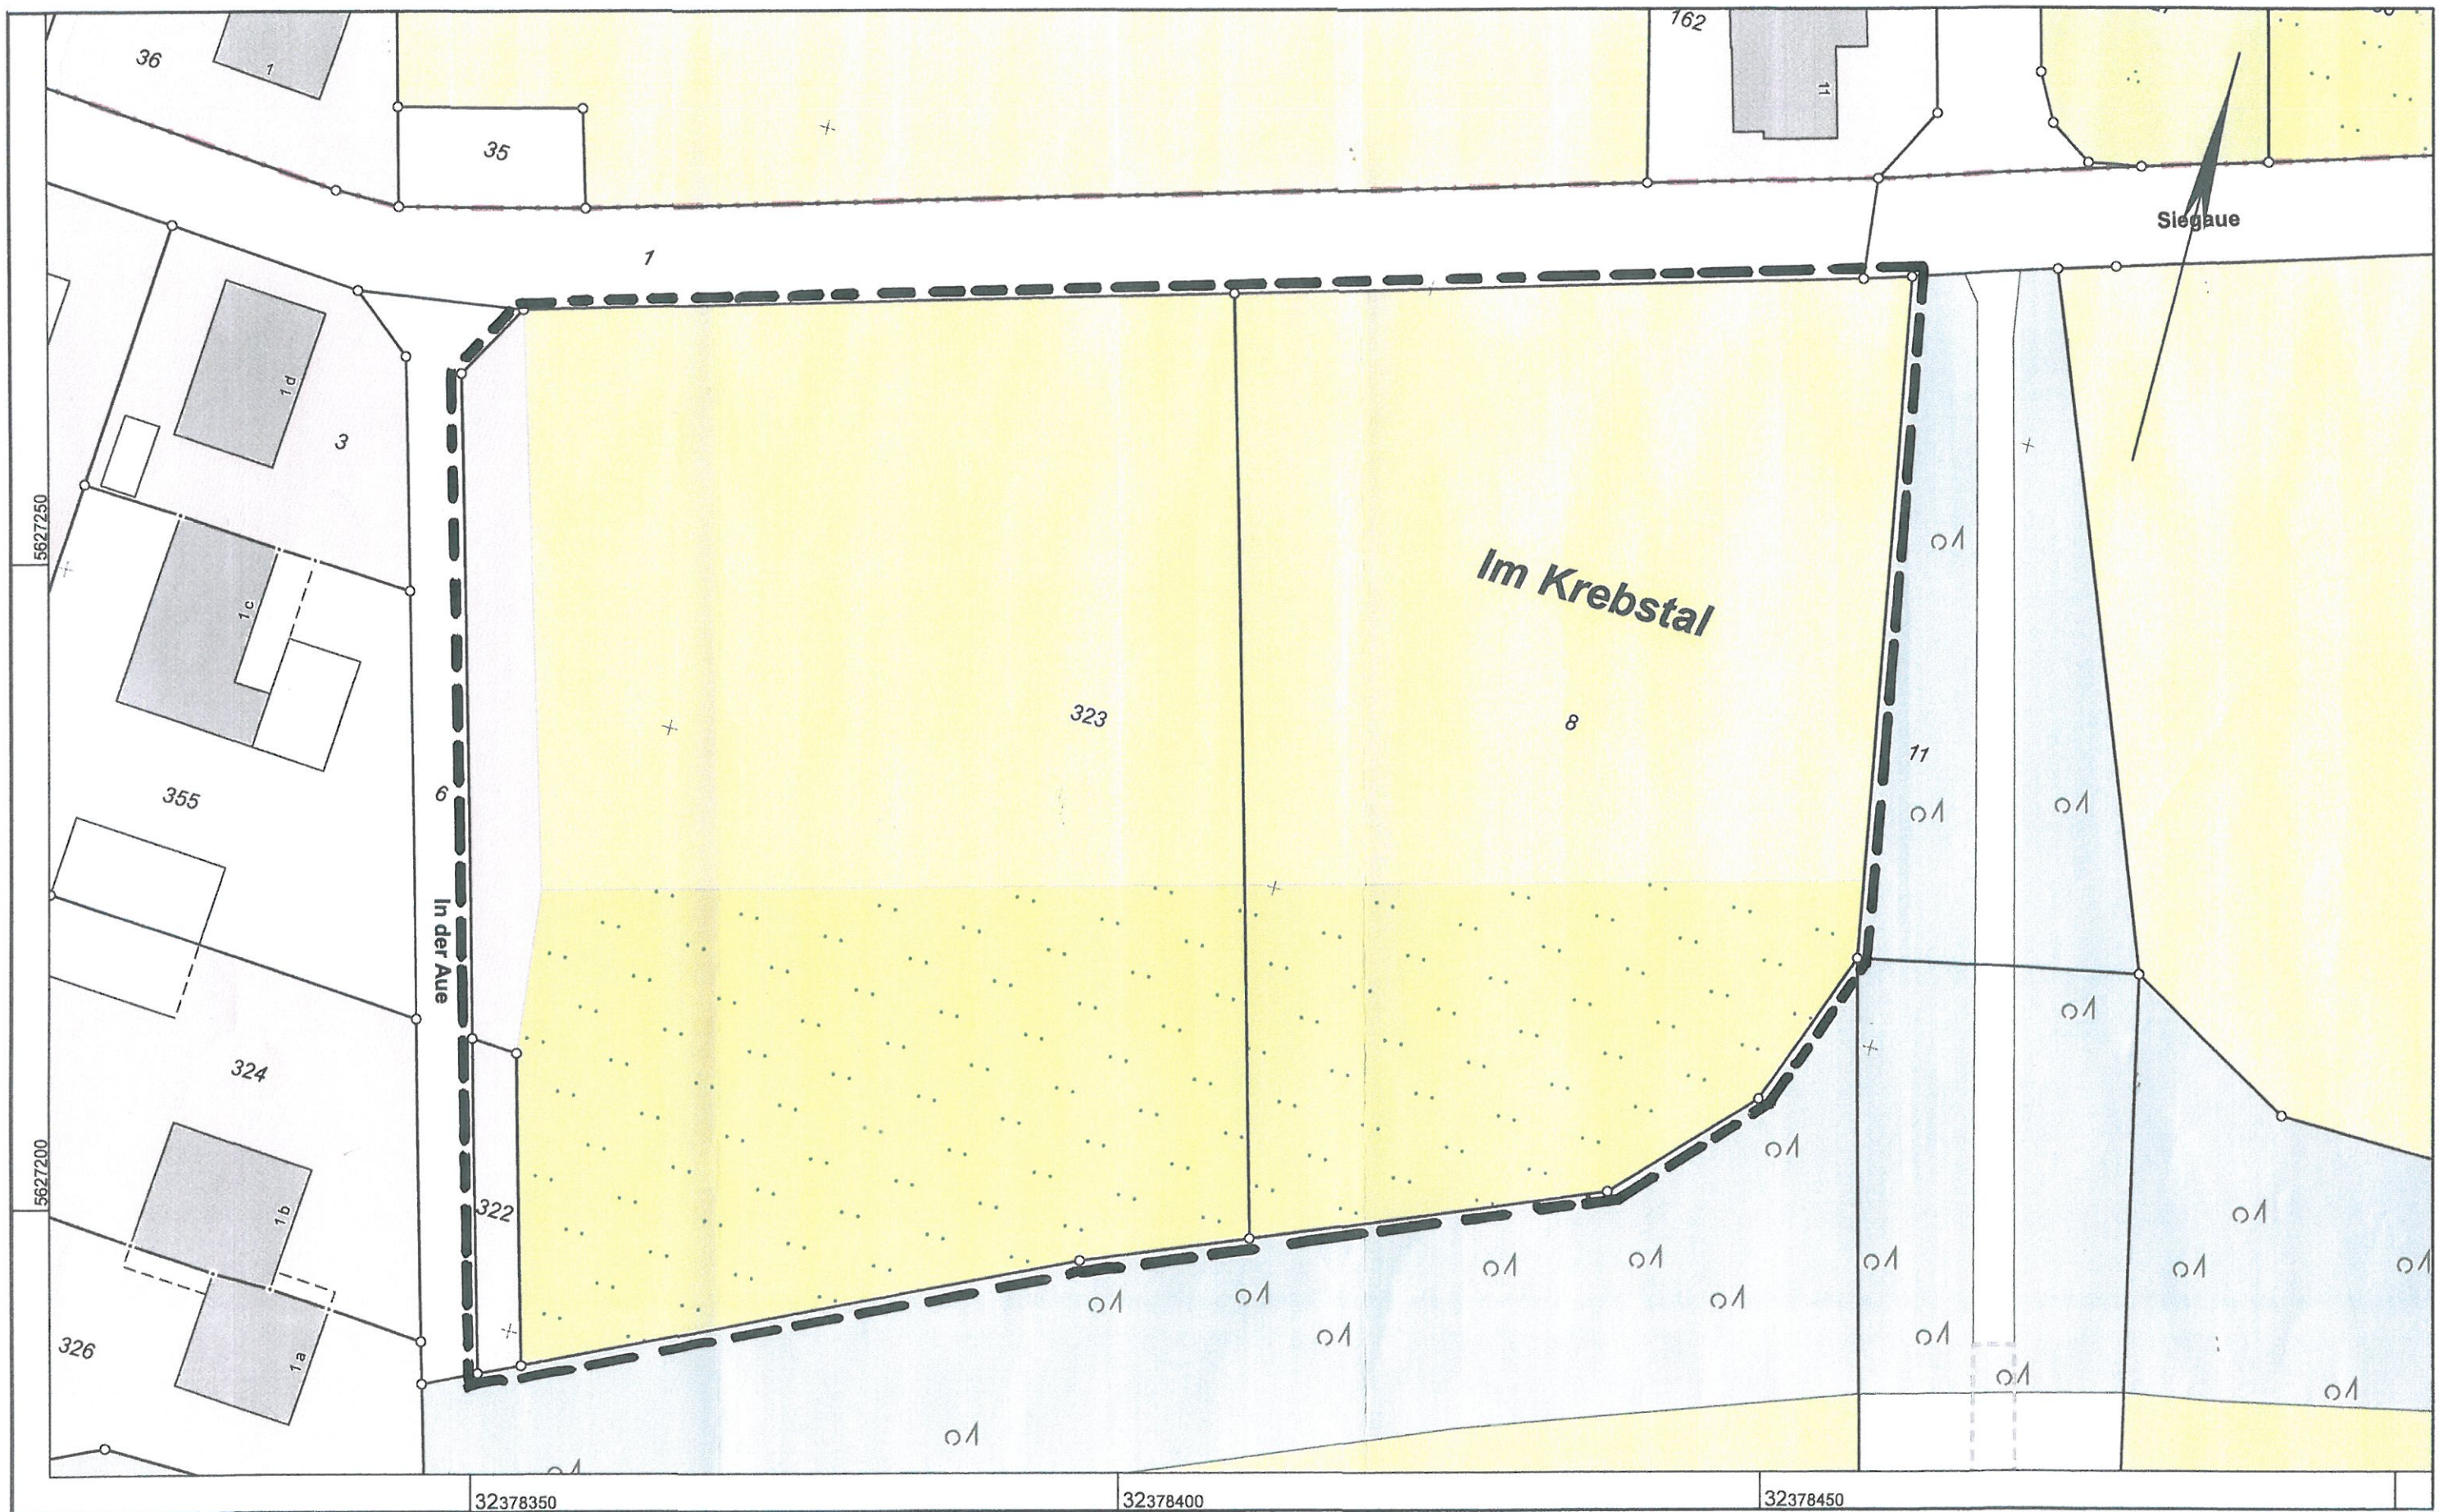

**Rhein-Sieg-Kreis
Katasteramt**
Kaiser-Wilhelm-Platz 1
53721 Siegburg

Flurstück: 8
Flur: 8
Gemarkung: Geistingen
Im Kriebstal, Hennef (Sieg)

Maßstab 1 : 500

5 10 15 20 25 Meter

© Rhein-Sieg-Kreis

Gefertigt im Auftrag durch:
Stadt Hennef, Frankfurter Str. 97, 53773 Hennef

**Auszug aus dem
Liegenschaftskataster**

Flurkarte NRW 1:500

Erstellt: 25.04.2017
Zeichen: