

TISCHVORLAGE

**Ausschuss für Stadtgestaltung und Planung
am 13.07.2017**

Zu TOP 3 Mitteilungen

3.3 Mitteilung der Verwaltung zum Ausbau von Bushaltestellen



Mitteilung

Amt: Stadtbetriebe Hennef (AöR) - Tiefbau
Vorl.Nr.: M/2017/0275
Datum: 10.07.2017

TOP: 3.3
Anlage Nr.: 12

Gremium	Sitzung am	Öffentlich / nicht öffentlich
Ausschuss für Stadtgestaltung und Planung	13.07.2017	öffentlich

Tagesordnung


Ausbau von Bushaltestellen im Stadtgebiet

Mitteilungstext

Im Zusammenhang mit der Durchführung des 7. Bauabschnittes zum barrierefreien Umbau von Bushaltestellen im Stadtgebiet sollen auch die beiden Haltestellen Beethovenstr./Mozartstr. ertüchtigt werden. Wie bei einem Ortstermin mit der RSVG und Vertretern der Stadt Hennef festgestellt wurde, sind die derzeitigen Standorte wegen ihrer Kurvenlage für die von der RSVG momentan eingesetzten Fahrzeuge äußerst ungünstig. Die Situation verschlechtert sich weiter, wenn die RSAG, wie vorgesehen, die neuen Busse einsetzt, die deutlich länger sind als die vorhandenen Fahrzeuge und im hinteren Bereich über 2 Ausstiege verfügen. Daher ist nun angedacht, die Haltestelle in Fahrtrichtung ZOB in die Beethovenstraße vorzuverlegen (siehe beigefügter Plan). Die dadurch entfallenen Stellplätze sollen auf der aufgegebenen Haltestellenfläche neu angelegt werden.

Hennef (Sieg), den 10.08.17
In Vertretung

Roland Stenzel
Technischer Geschäftsführer

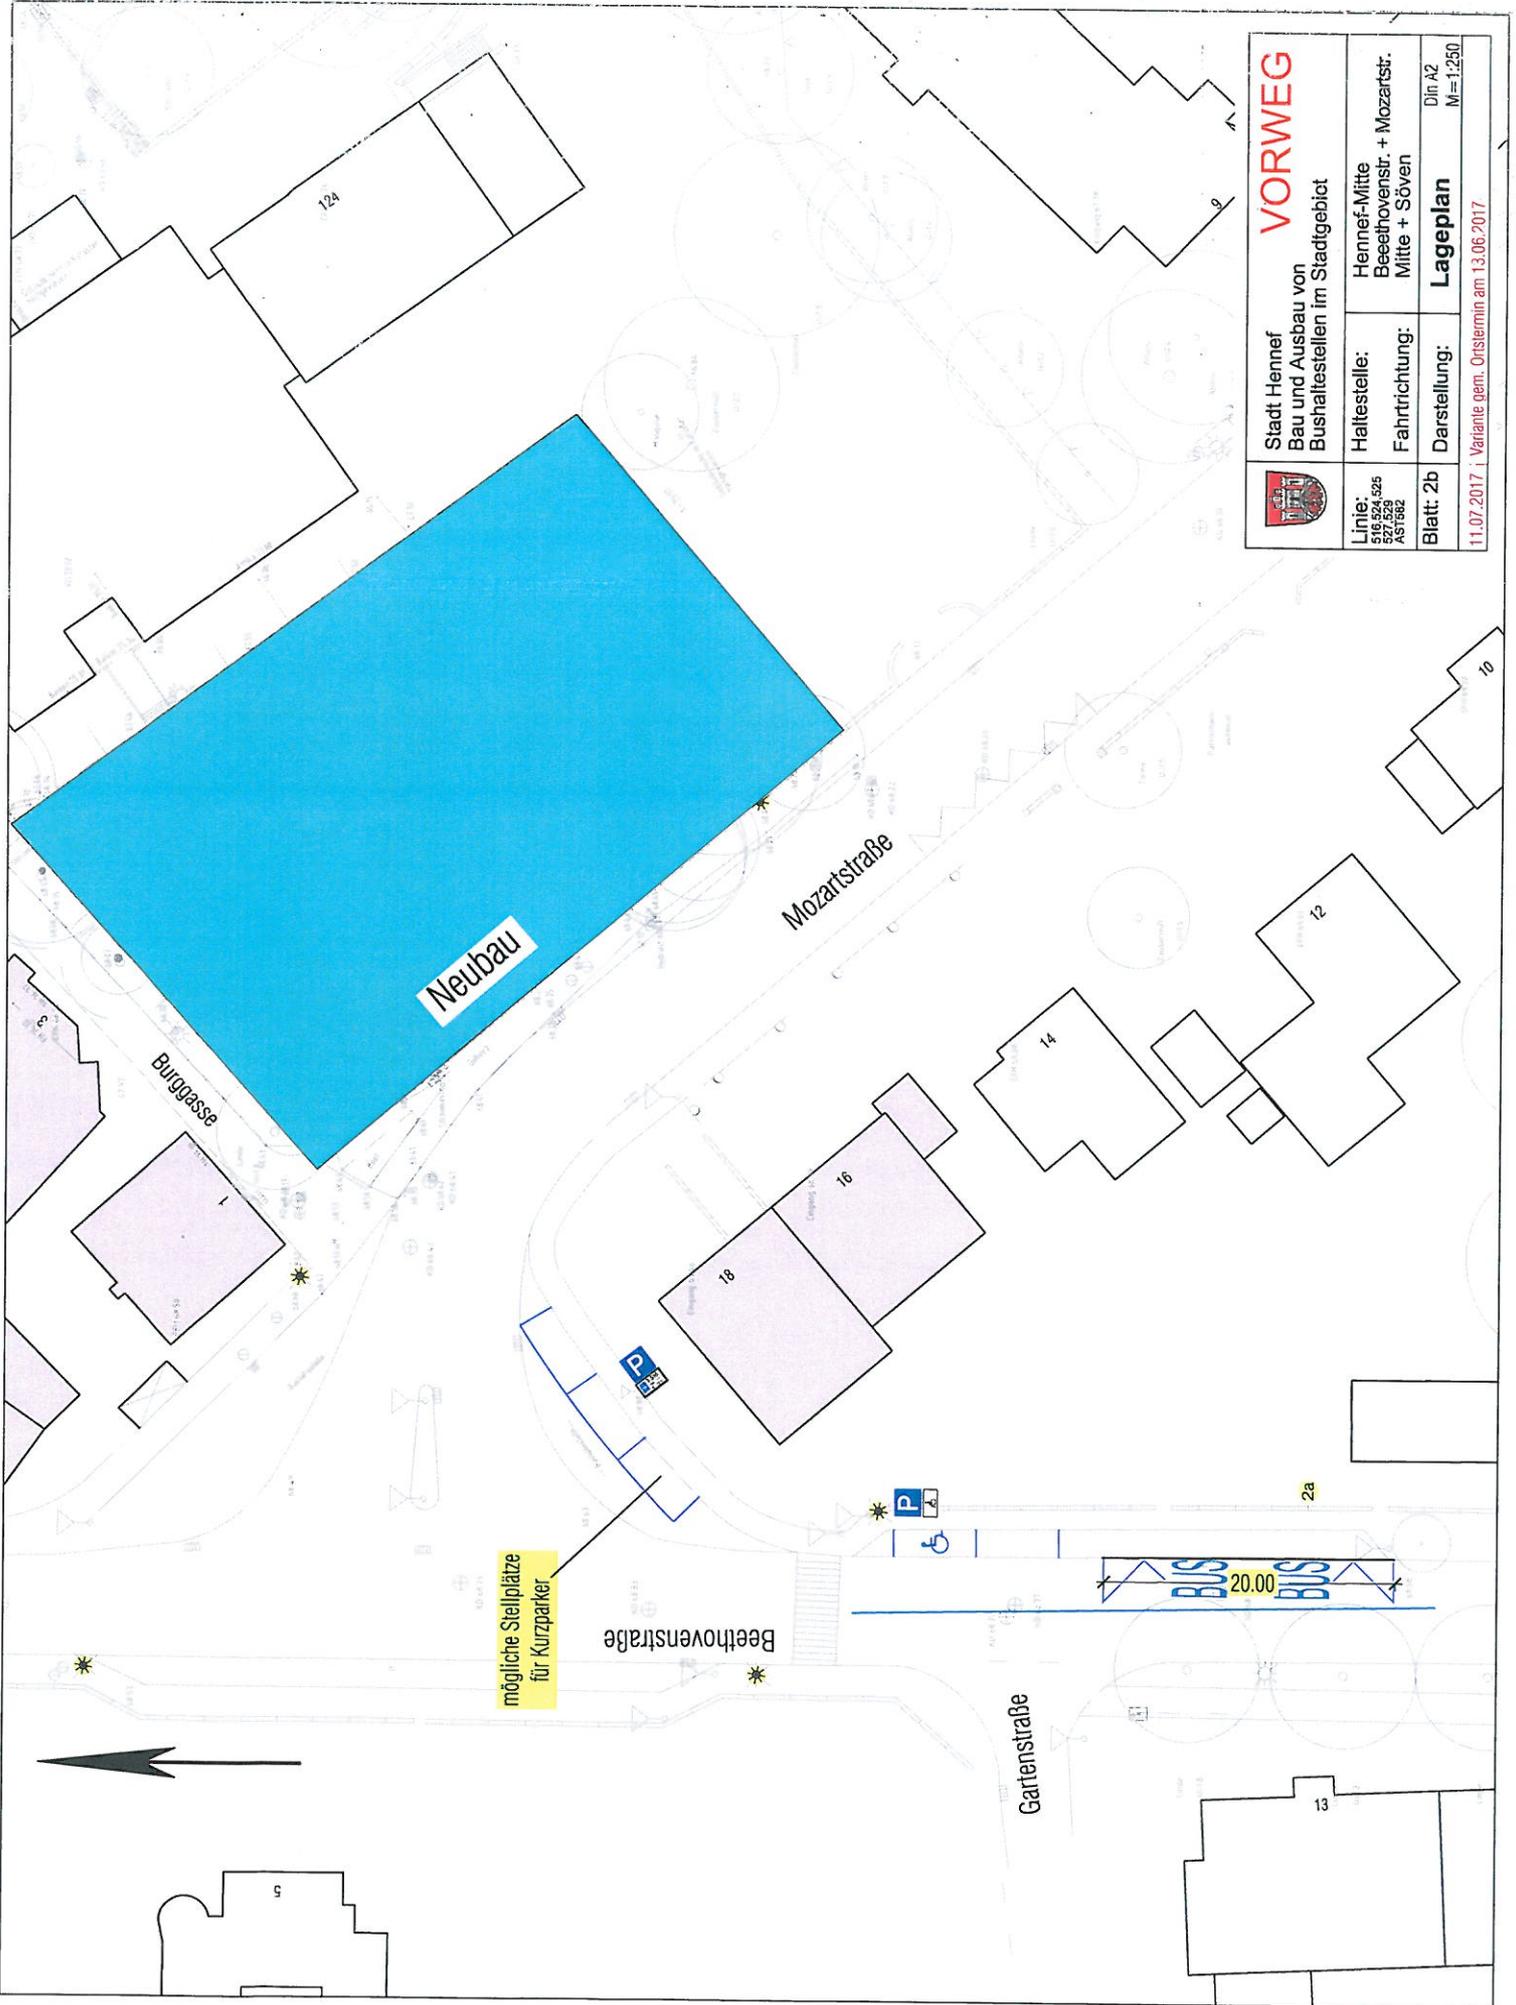

	VORWEG Stadt Hennef Bau und Ausbau von Bushaltestellen im Stadtgebiet		
	Haltestelle: Hennef-Mitte Beethovenstr. + Mozartstr.	Fahrtrichtung: Mitte + Söven	Darstellung: Lageplan
Linie: 519, 520, 525 527, 529 A51562	Blatt: 2b	Din A2 M=1:250	11.07.2017 Variante gem. Ortsstermin am 13.06.2017

Neubau

Burggasse

Mozartstraße

mögliche Stellplätze
für Kurzparker

Beethovenstraße

Gartenstraße

BUS 20.00 BUS

