



**Rhein-Sieg-Kreis
Katasteramt**

Kaiser-Wilhelm-Platz 1
53721 Siegburg

**Auszug aus dem
Liegenschaftskataster**


Flurkarte NRW 1:500

Flurstück: 163
Flur: 9
Gemarkung: Happerschoß
Wiesenstraße 29, Hennef (Sieg)

Ausgefertigt durch:
Stadt Hennef


im Auftrage des Rhein-Sieg-Kreises
Hennef, den **20.04.2017**

Erstellt: 29.04.2017
Zeichen: 61169

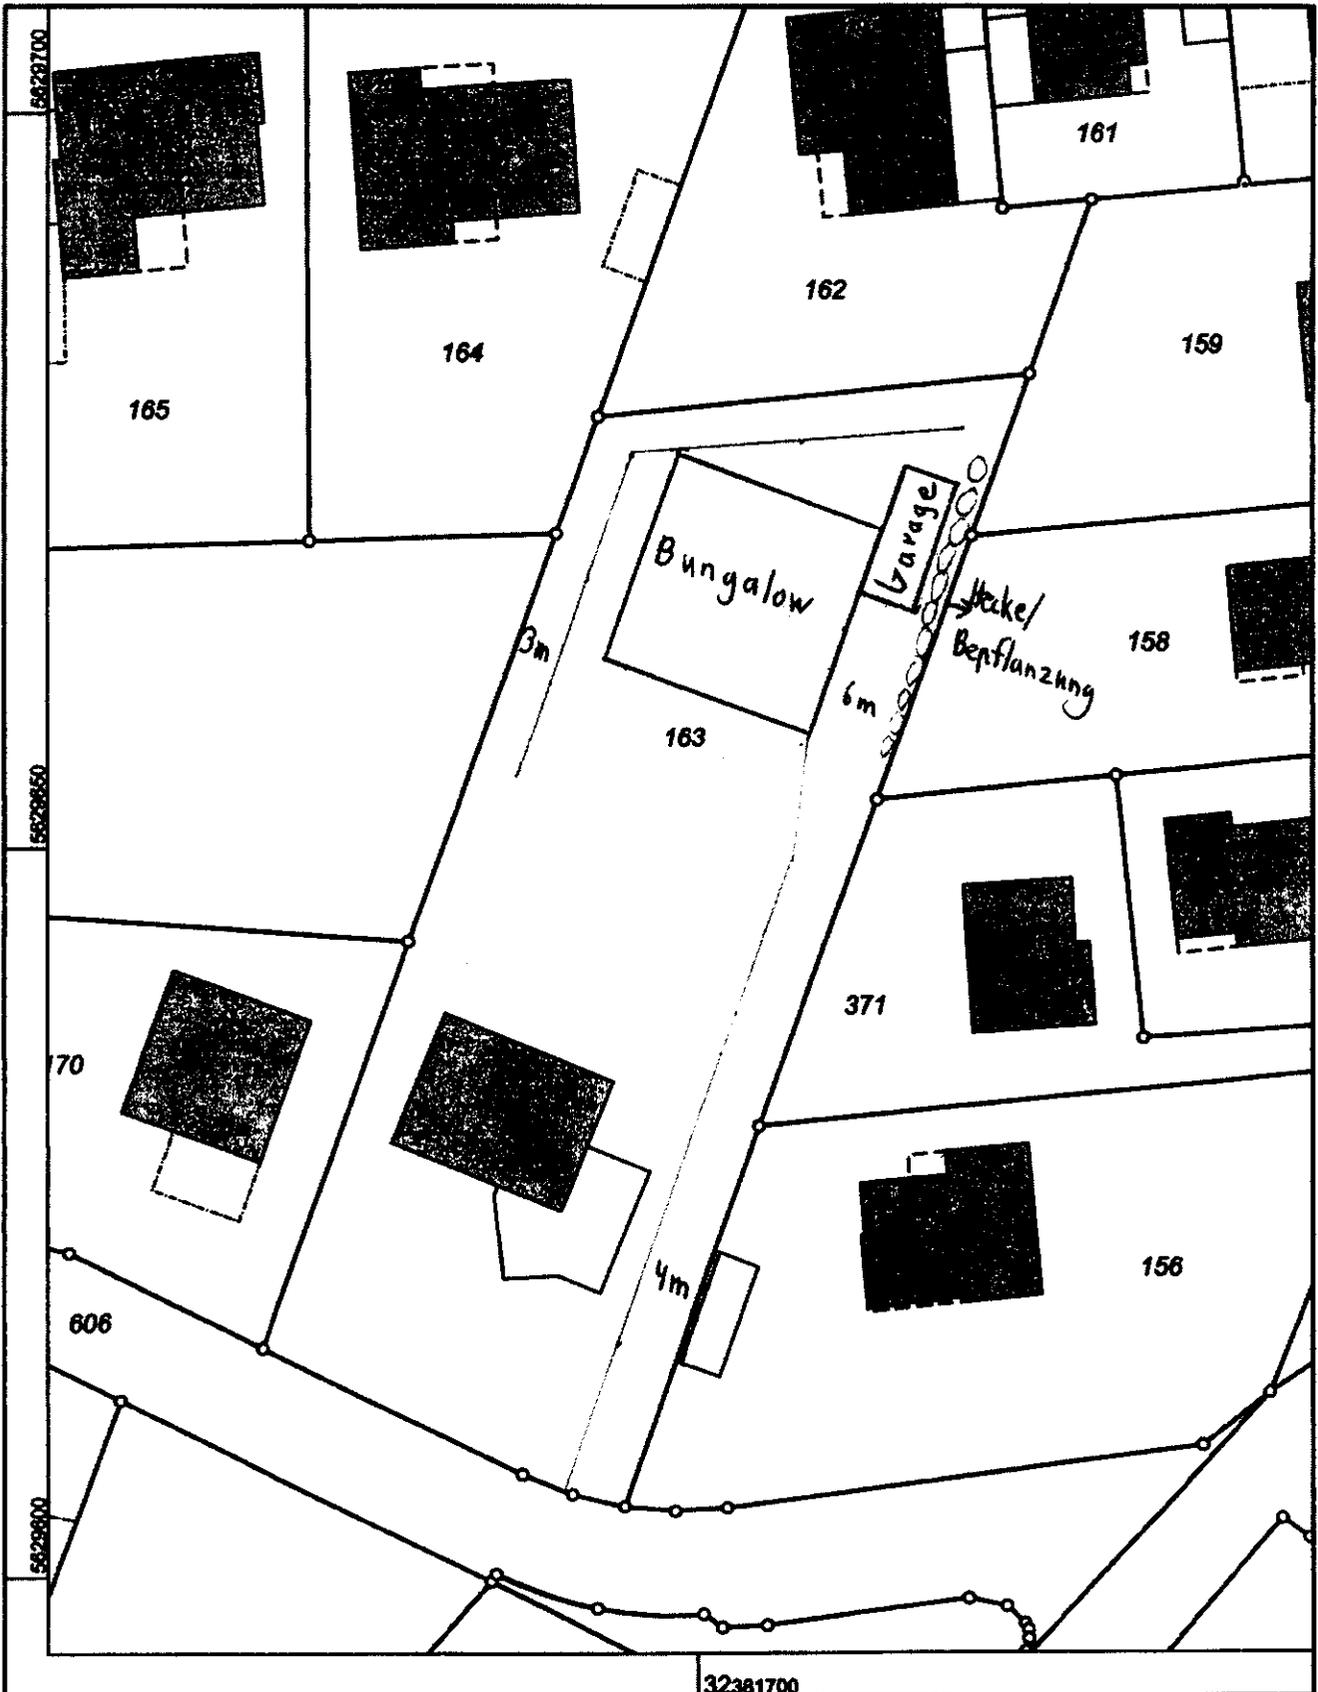

Maßstab 1 : 500

Gefertigt im Auftrag durch: Stadt Hennef, Frankfurter Str. 97, 53773 Hennef

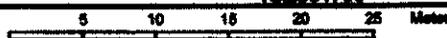

© Rhein-Sieg-Kreis