




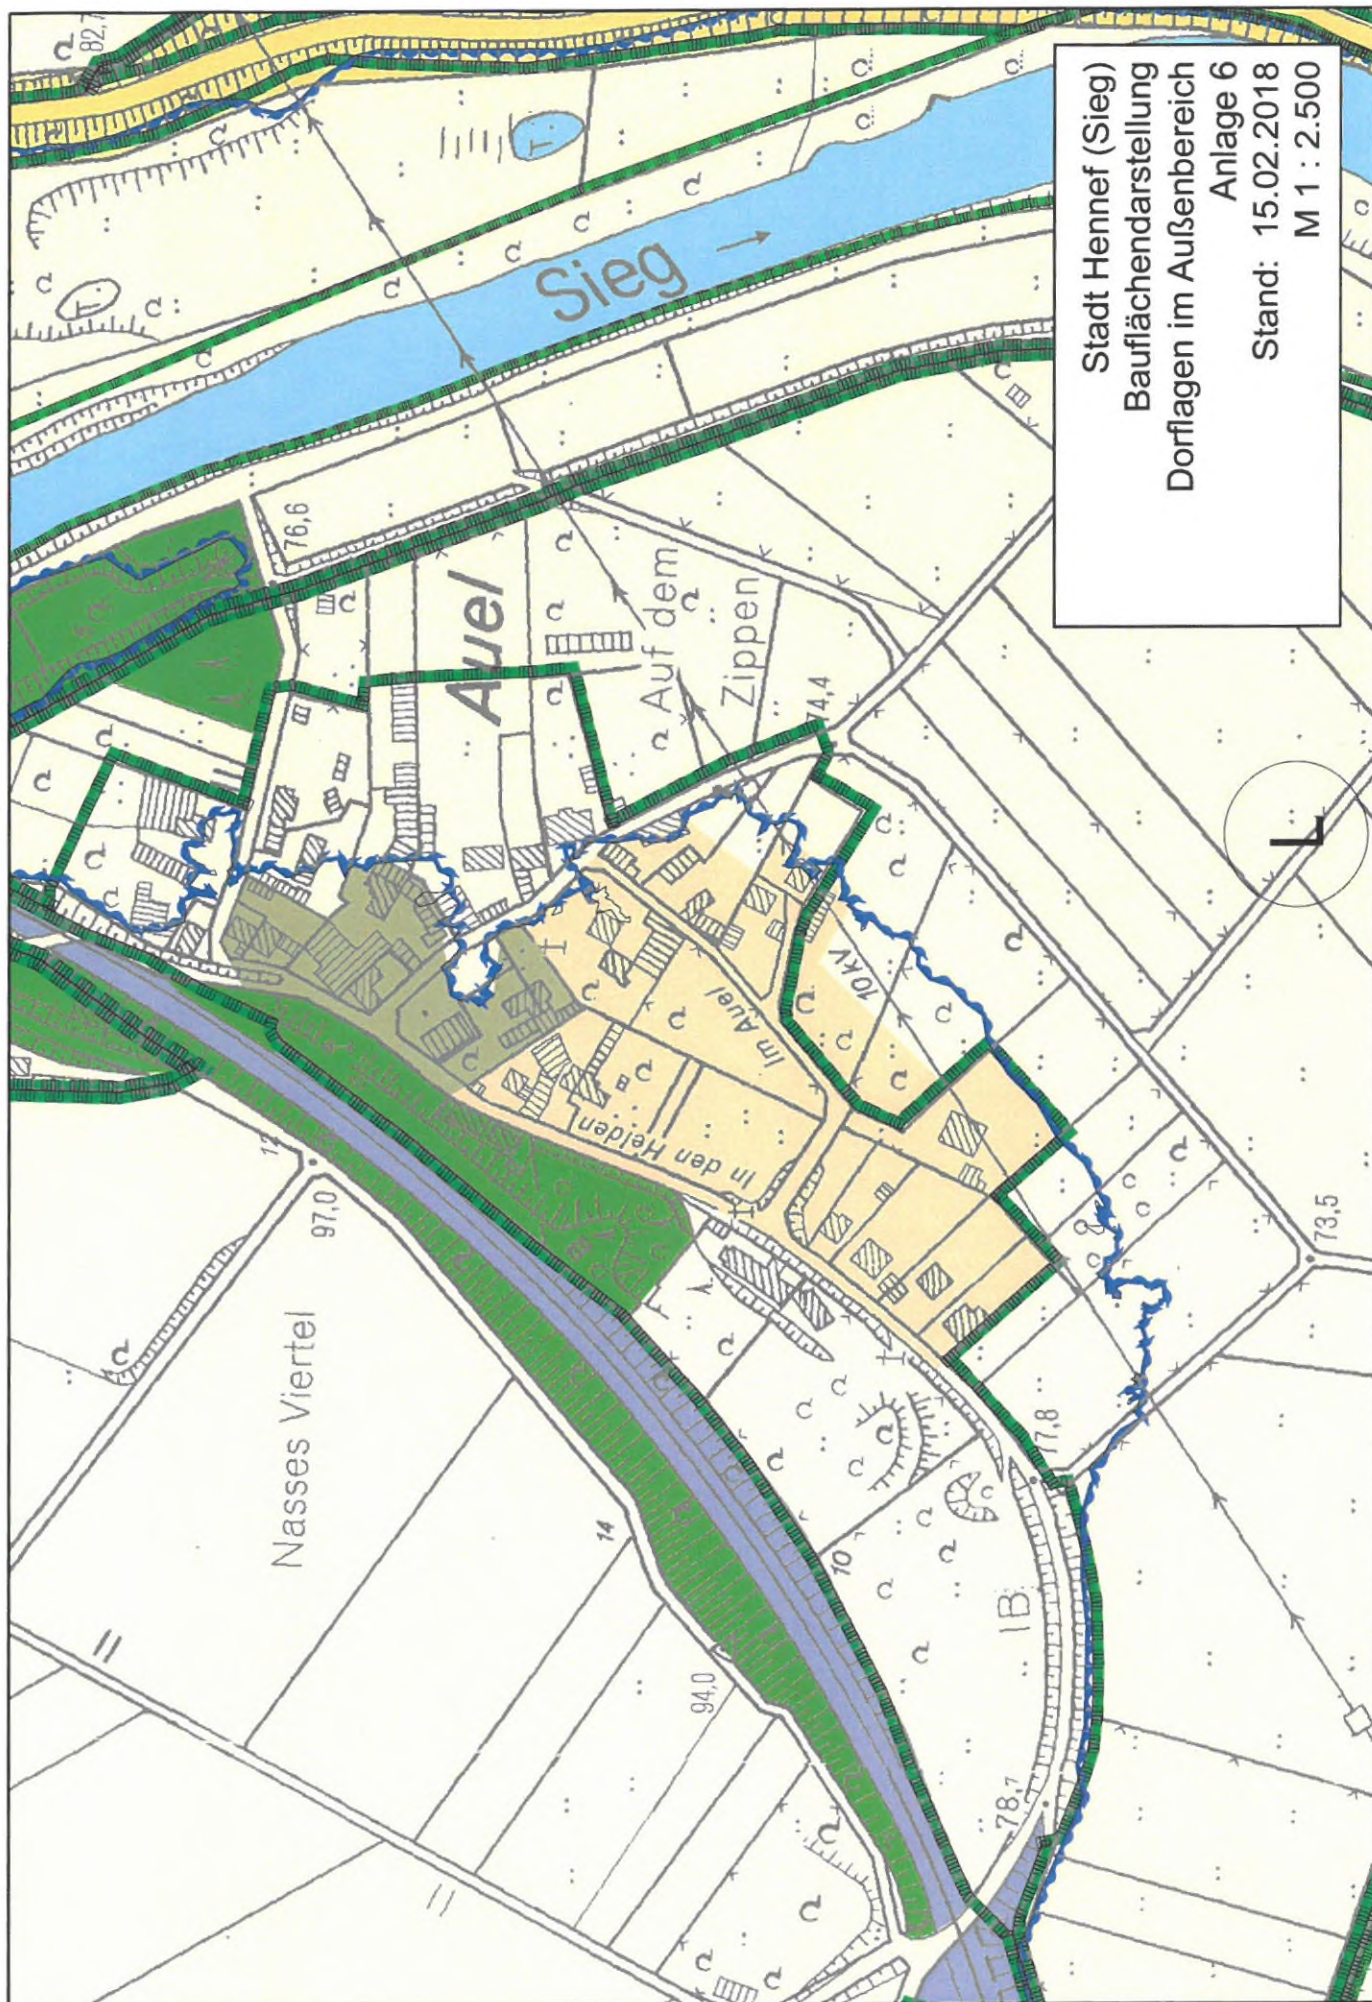



Stadt Hennef (Sieg)
Bauflächendarstellung
Dorflagen im Außenbereich
Anlage 6
Stand: 15.02.2018
M 1 : 2.500

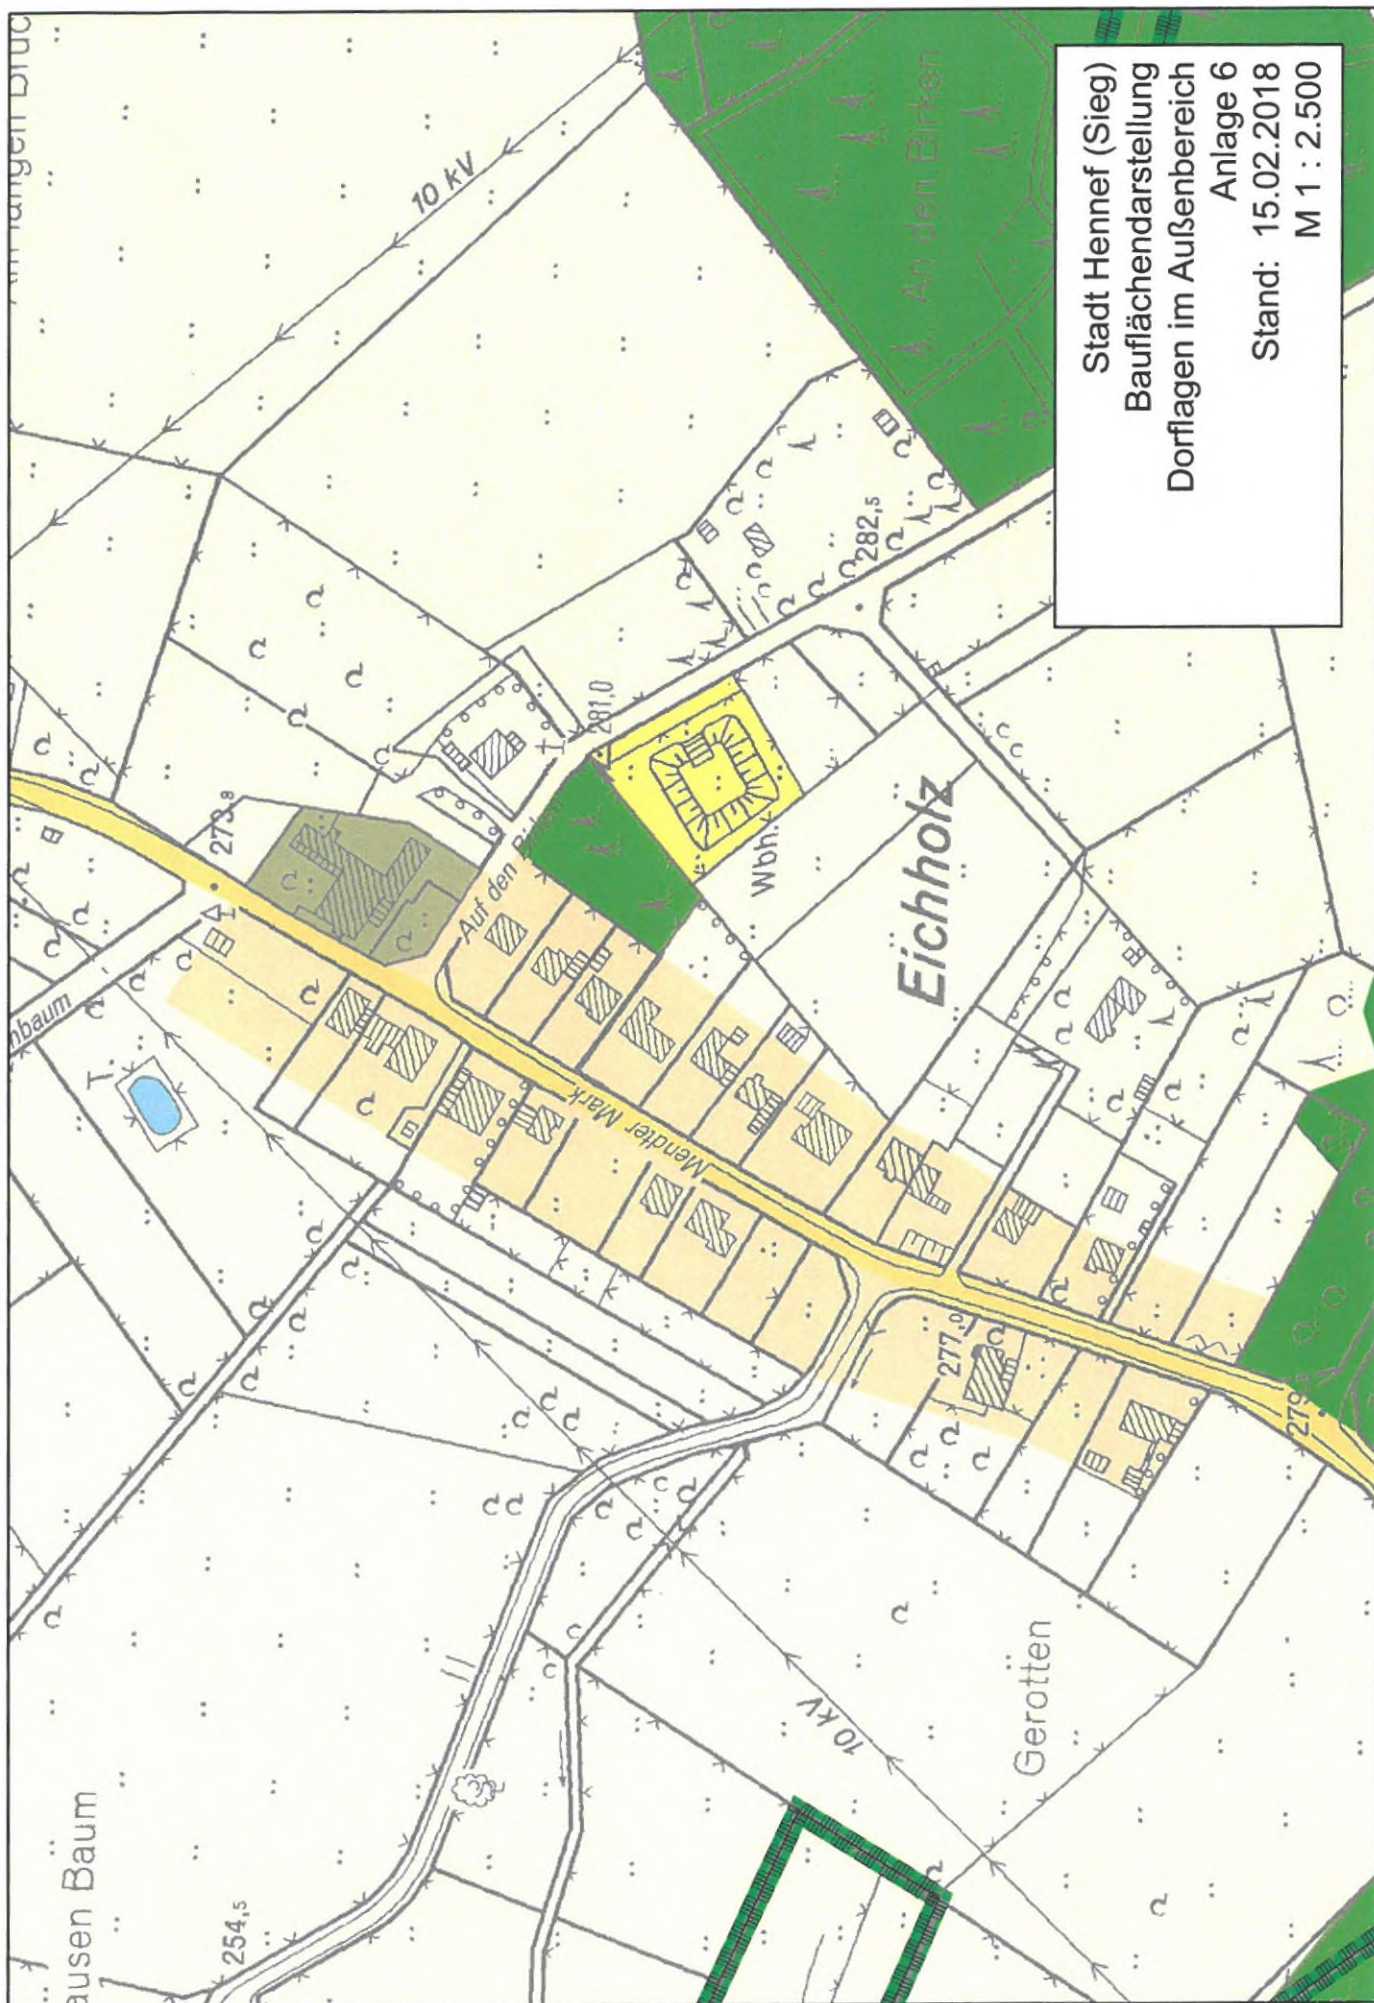

Stadt Hennef (Sieg)
Baufächendarstellung
Dorflagen im Außenbereich
Anlage 6
Stand: 15.02.2018
M 1 : 2.500

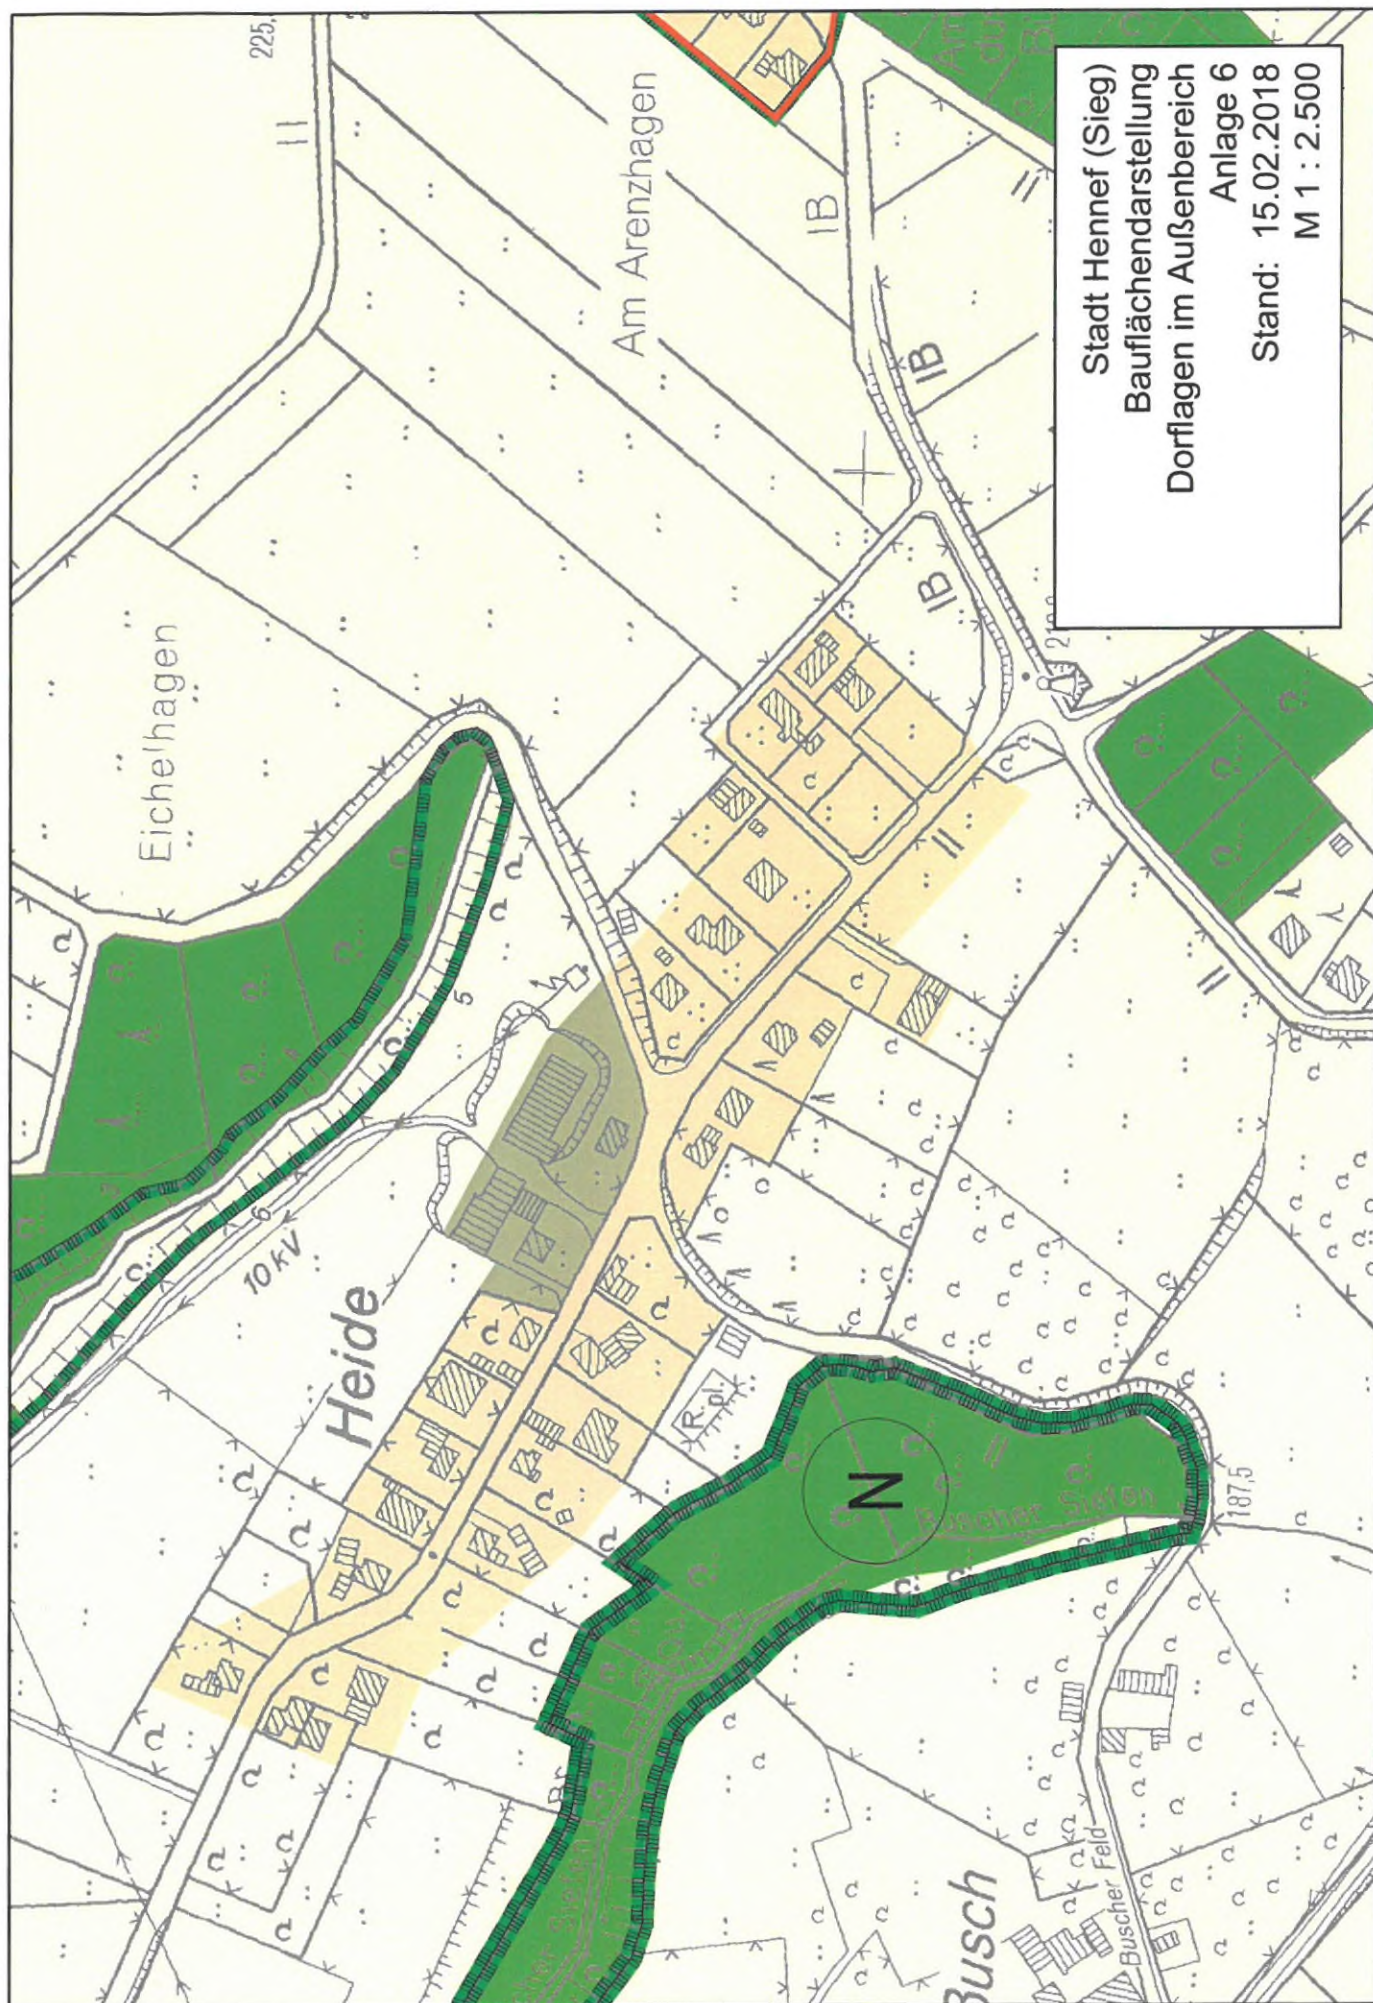

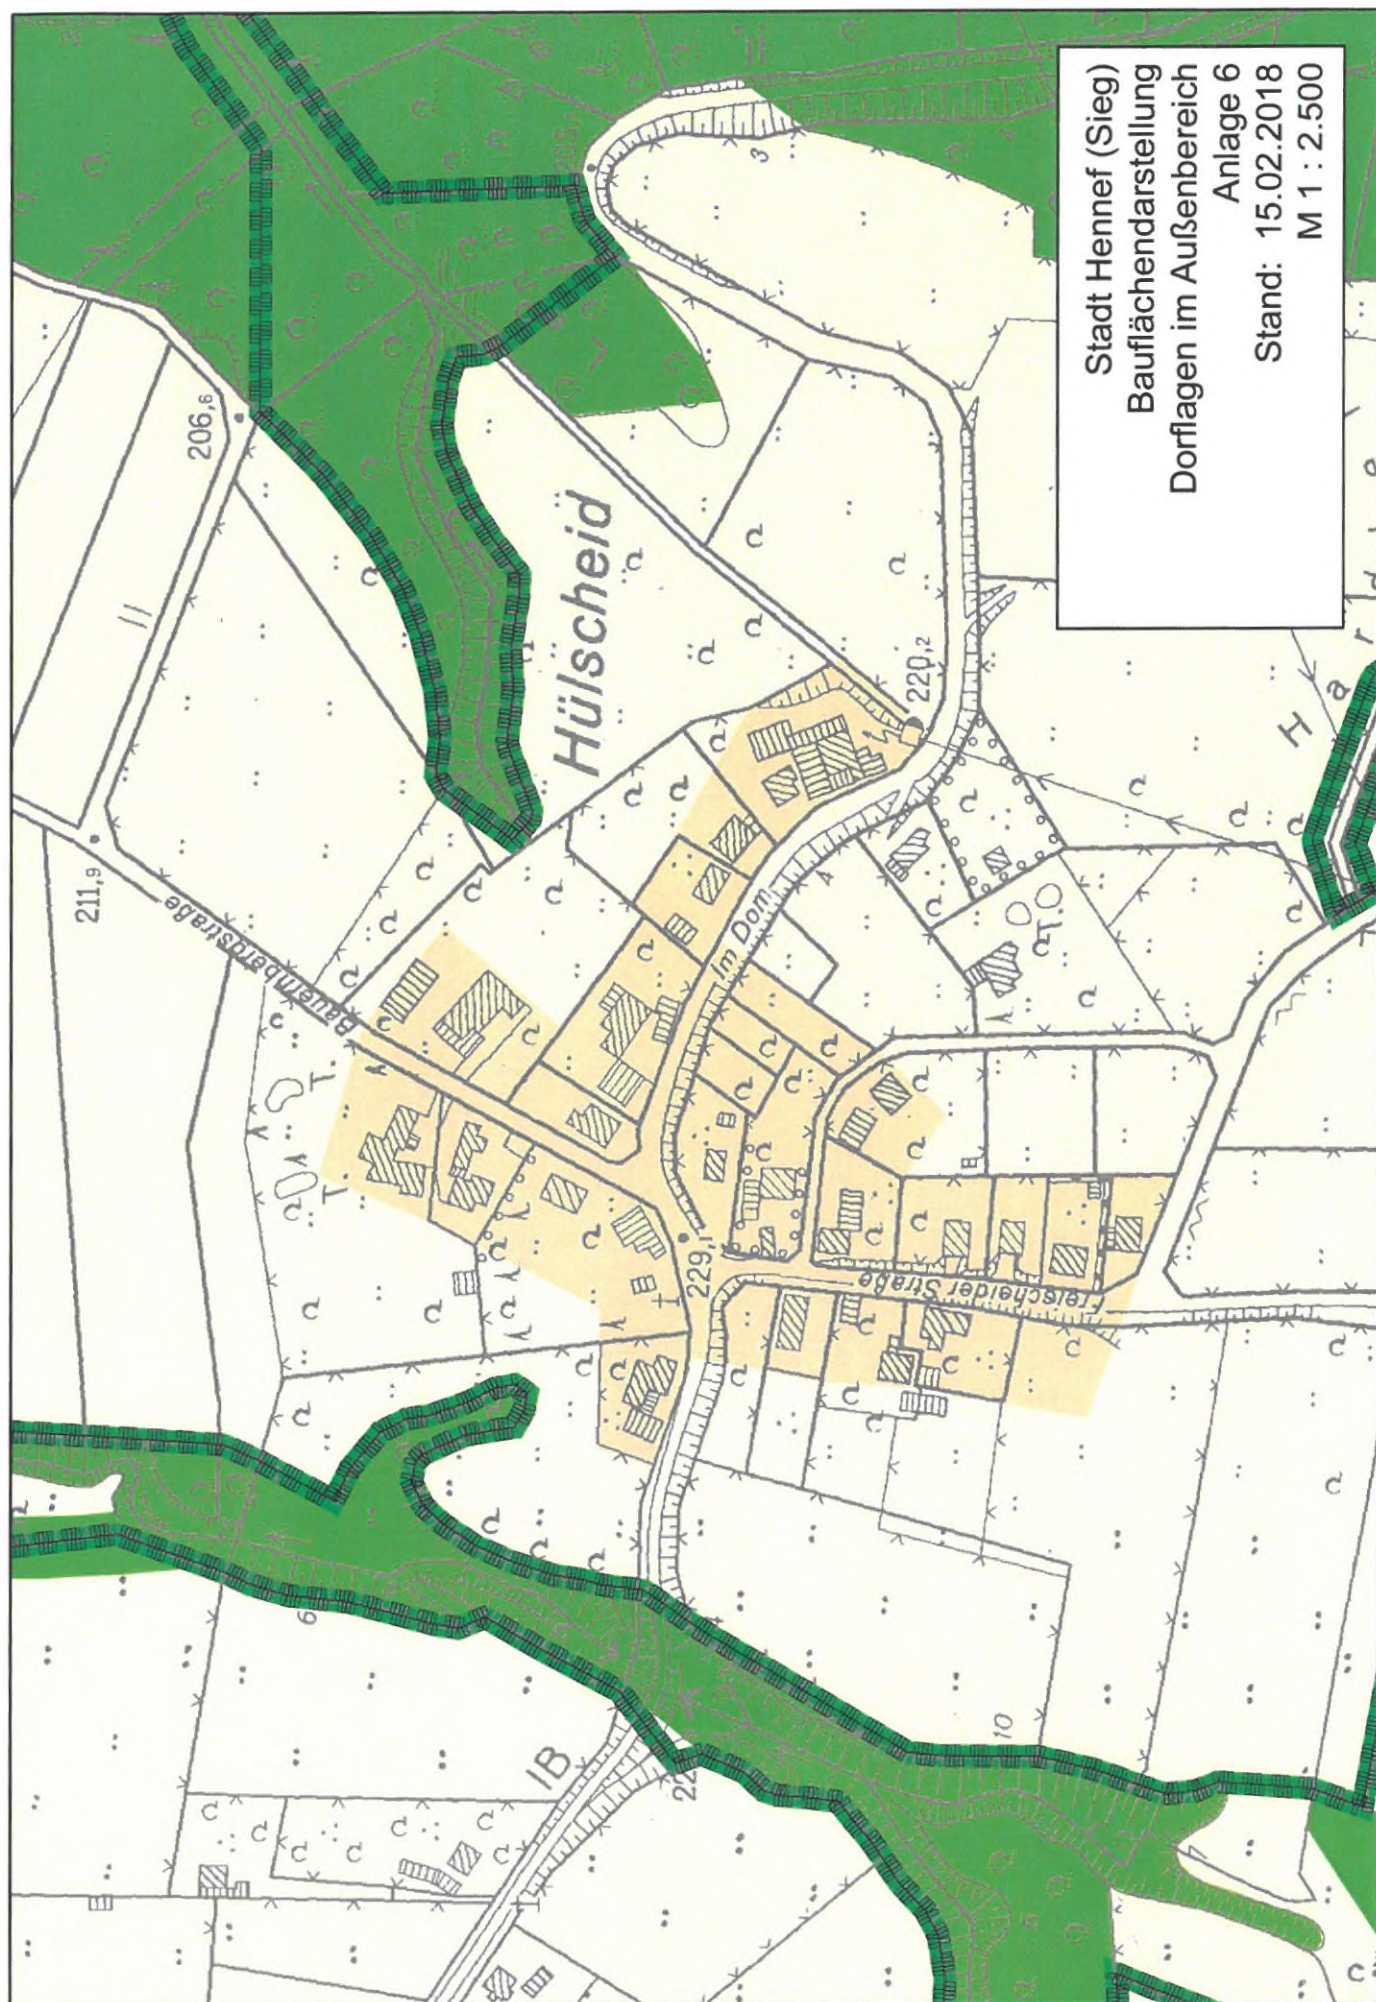

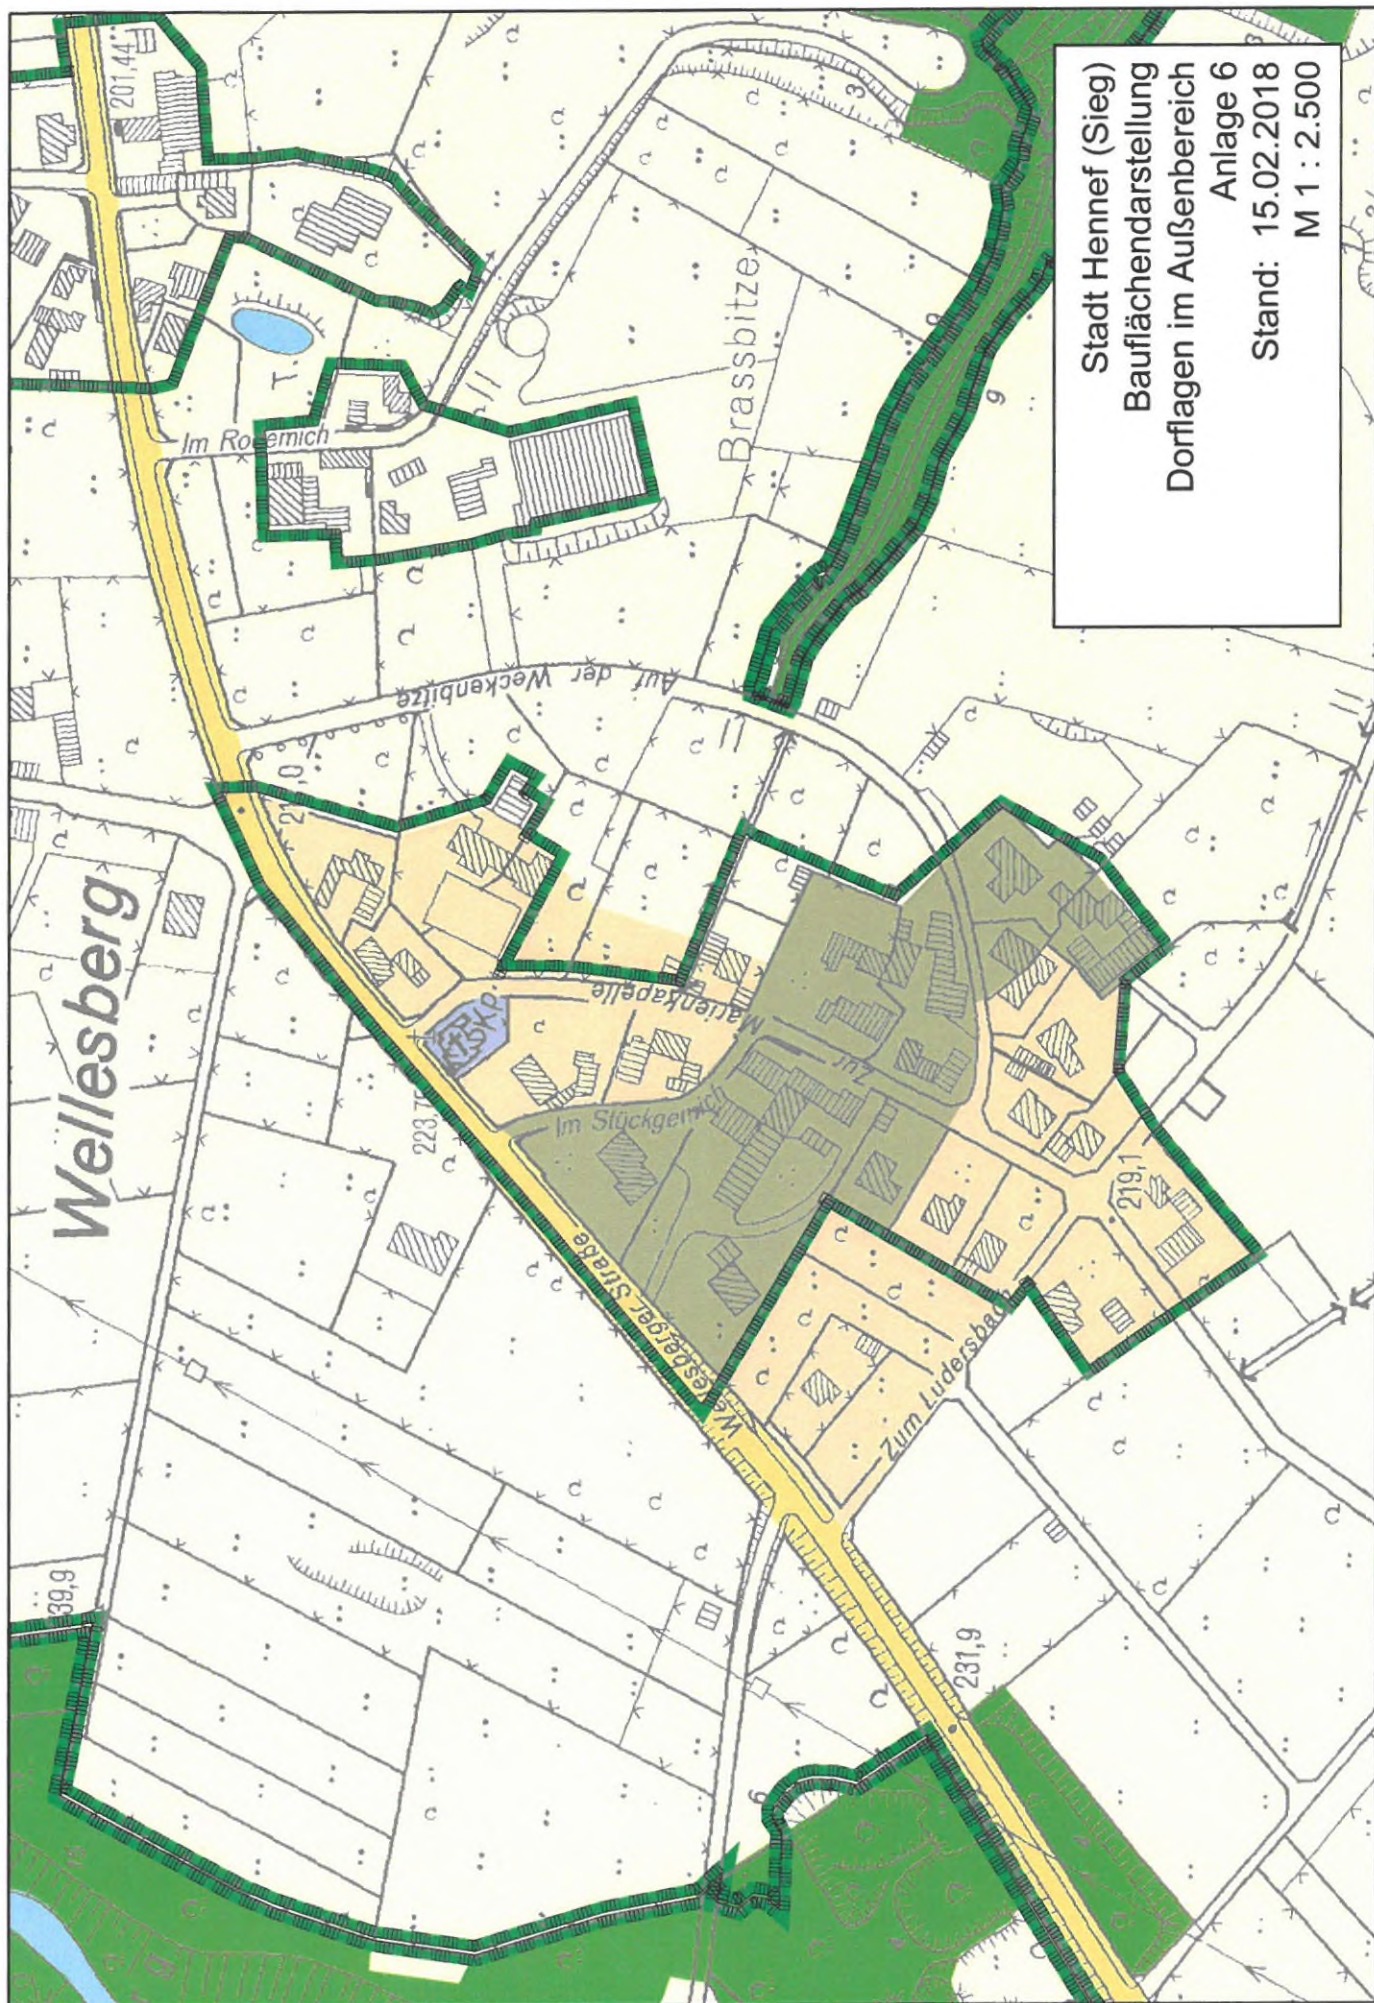

Stadt Hennef (Sieg)
Bauflächendarstellung
Dorflagen im Außenbereich
Anlage 6
Stand: 15.02.2018
M 1 : 2.500