





Stadt Hennef (Sieg)
Satzung nach § 34 BauGB
Anlage 5
Stand: 15.02.2018
M 1 : 5.000

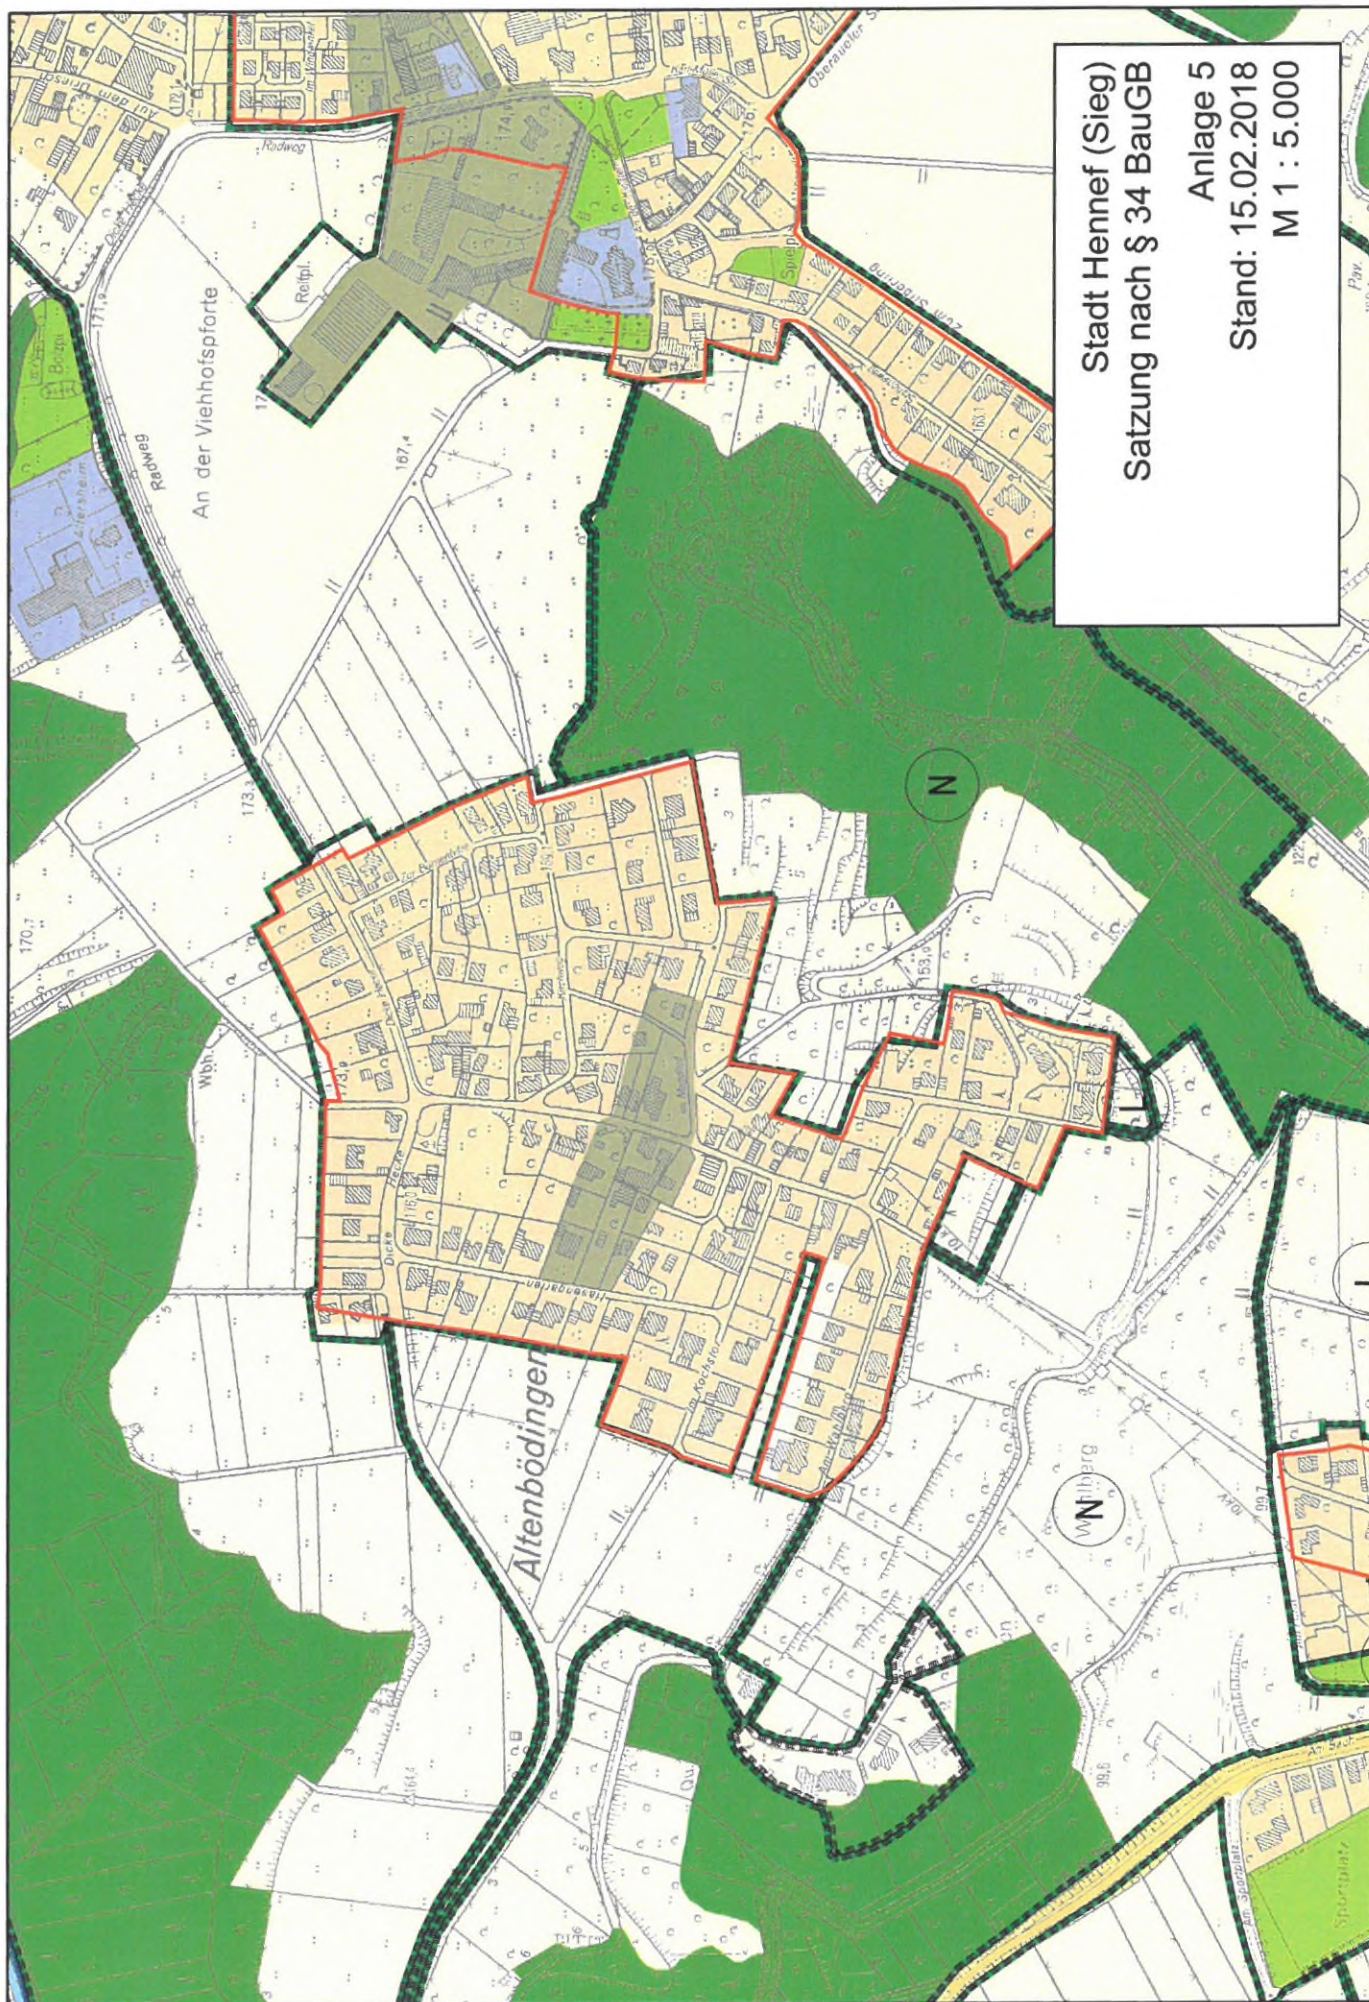

Stadt Hennef (Sieg)
Satzung nach § 34 BauGB

Anlage 5
Stand: 15.02.2018
M 1 : 5.000

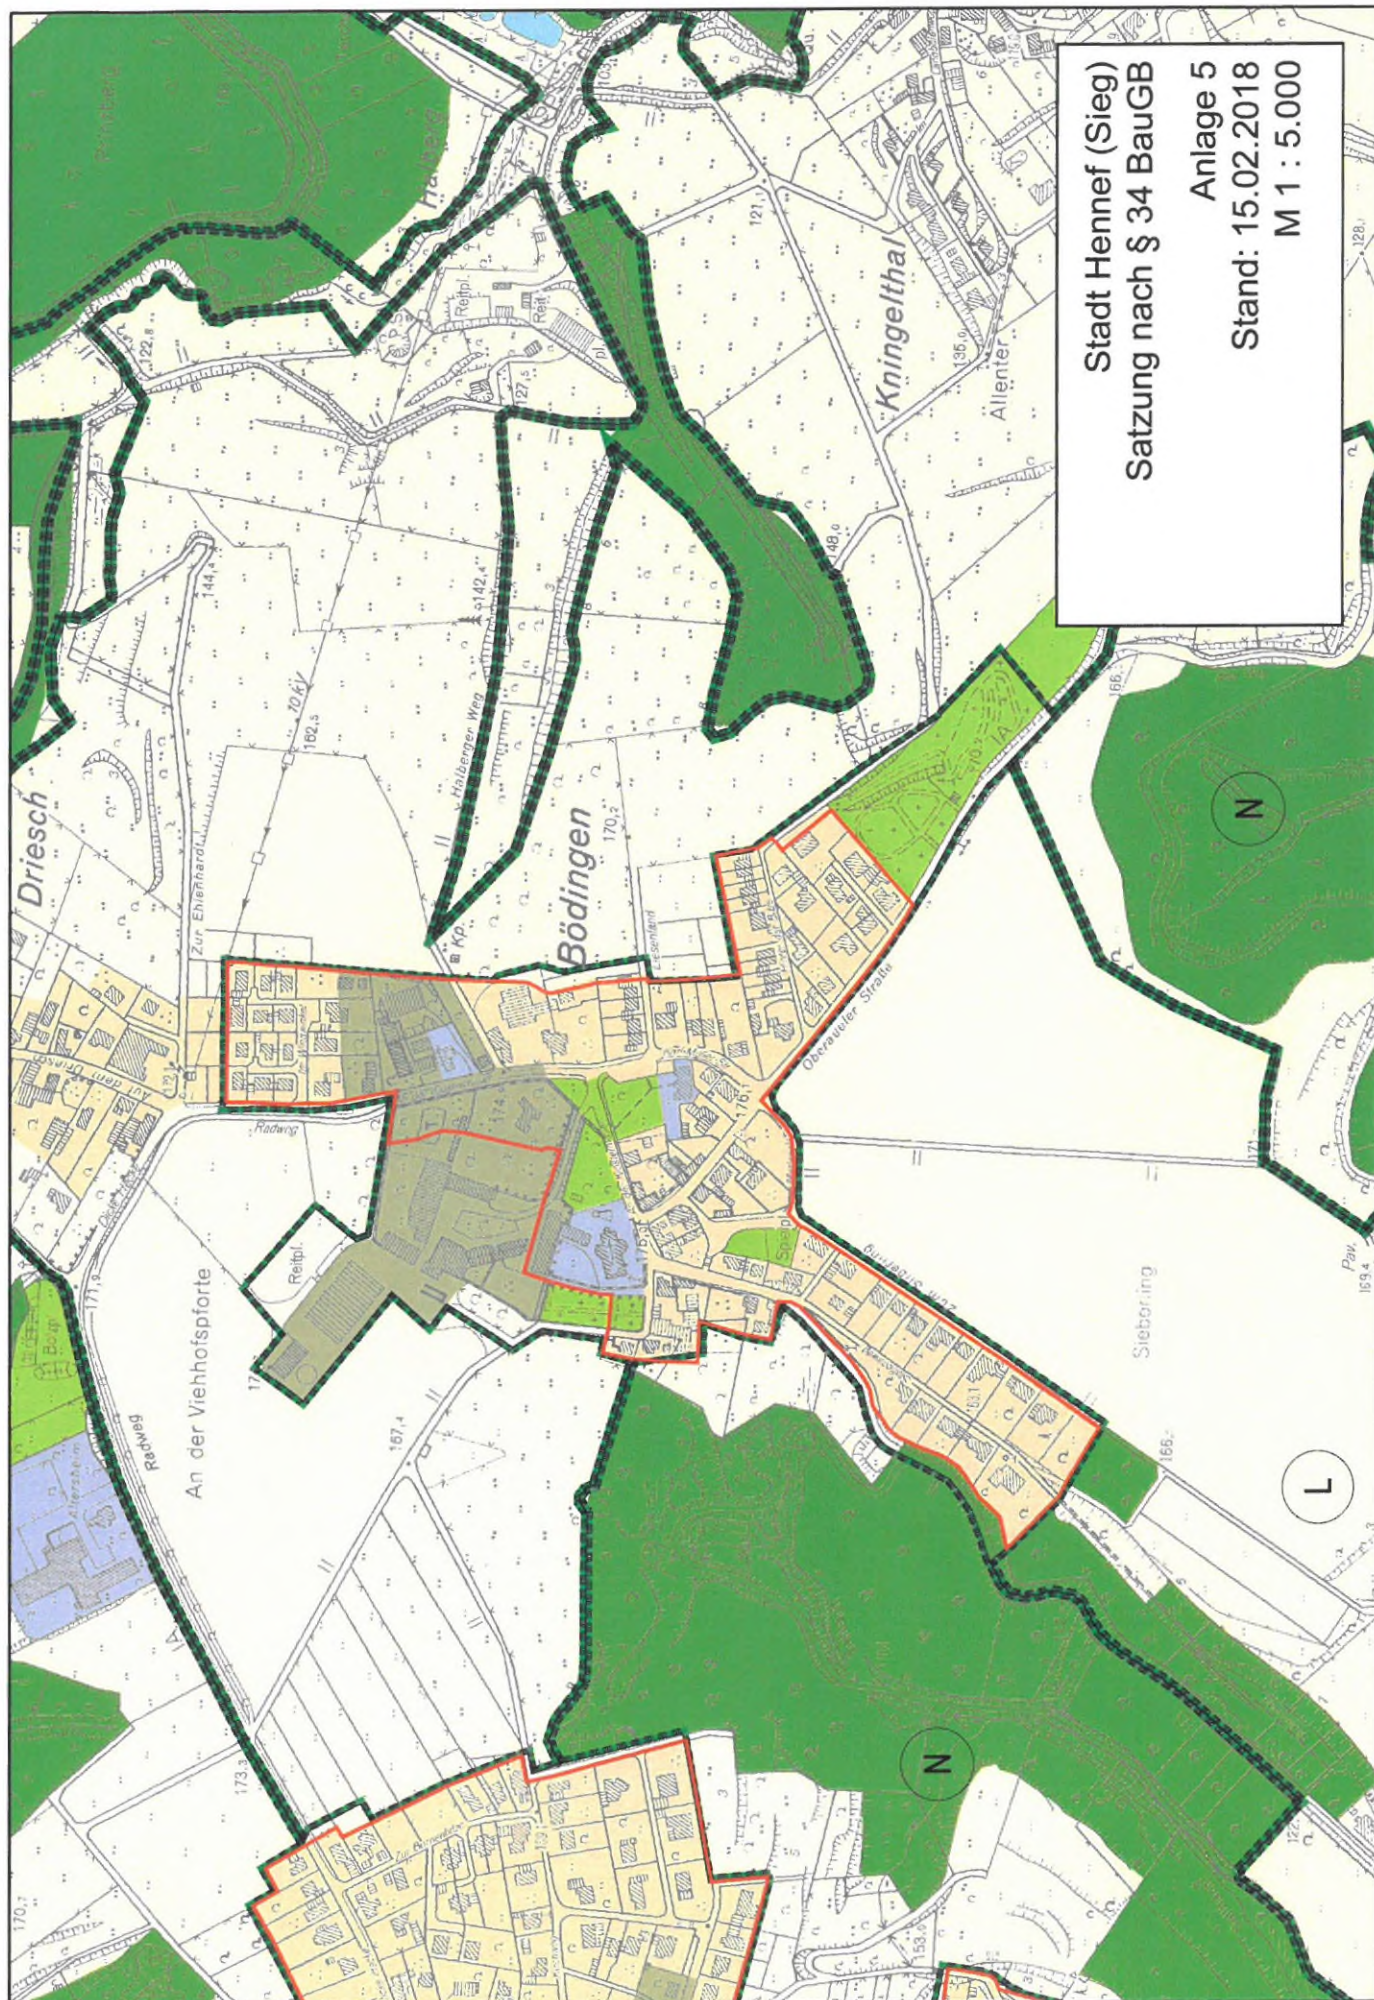


Stadt Hennef (Siege)
Satzung nach § 34 BauGB
Anlage 5
Stand: 15.02.2018
M 1 : 5.000





Stadt Hennef (Sieg)
Satzung nach § 34 BauGB


Anlage 5
Stand: 15.02.2018
M 1 : 5.000

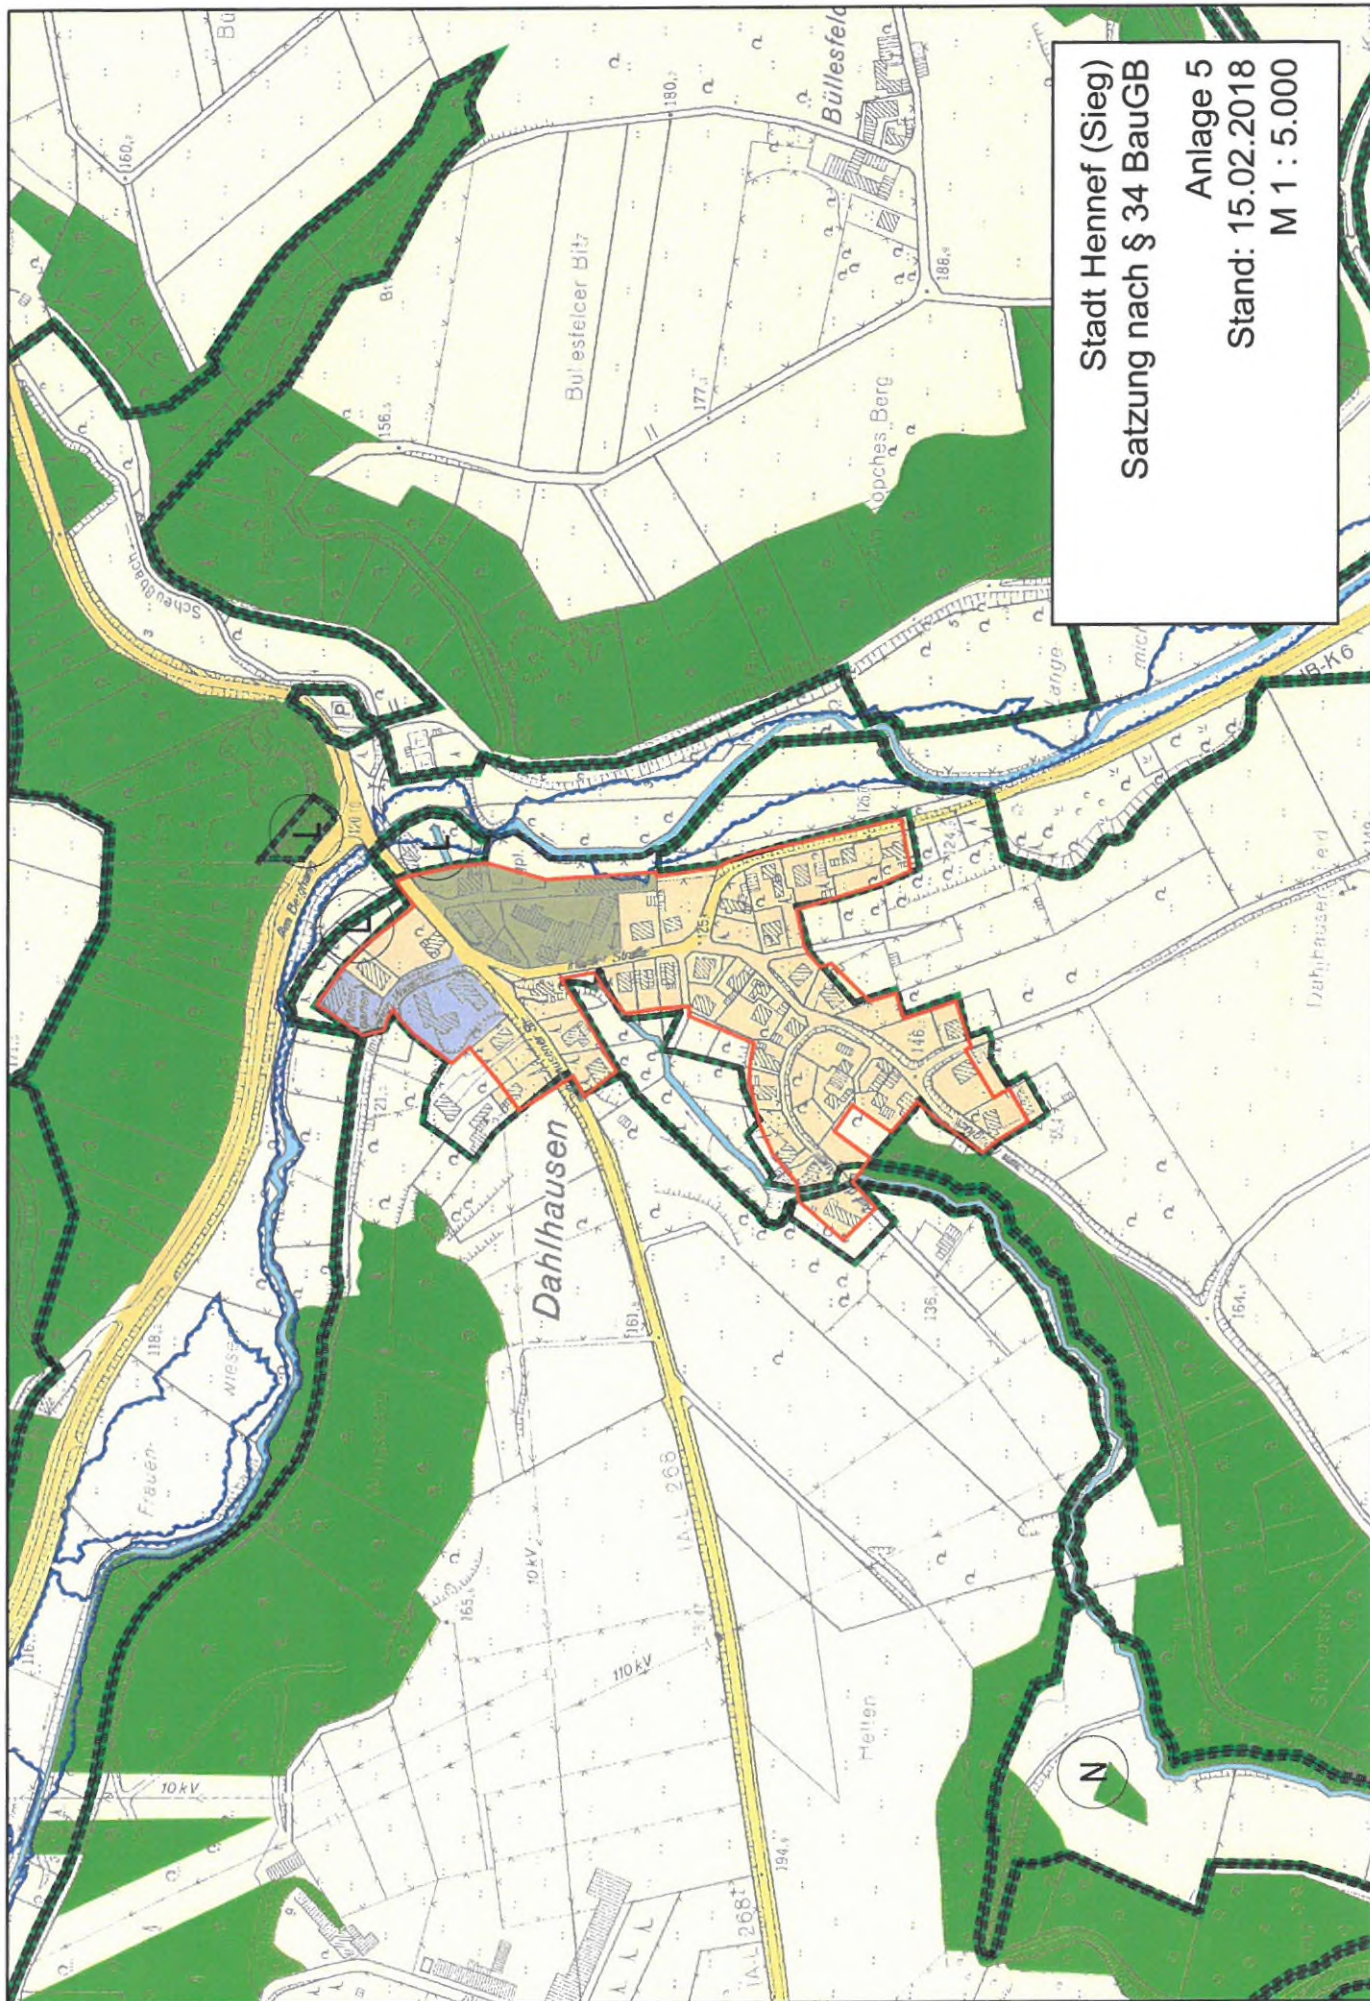


Stadt Hennef (Sieg)
Satzung nach § 34 BauGB
Anlage 5
Stand: 15.02.2018
M 1 : 5.000

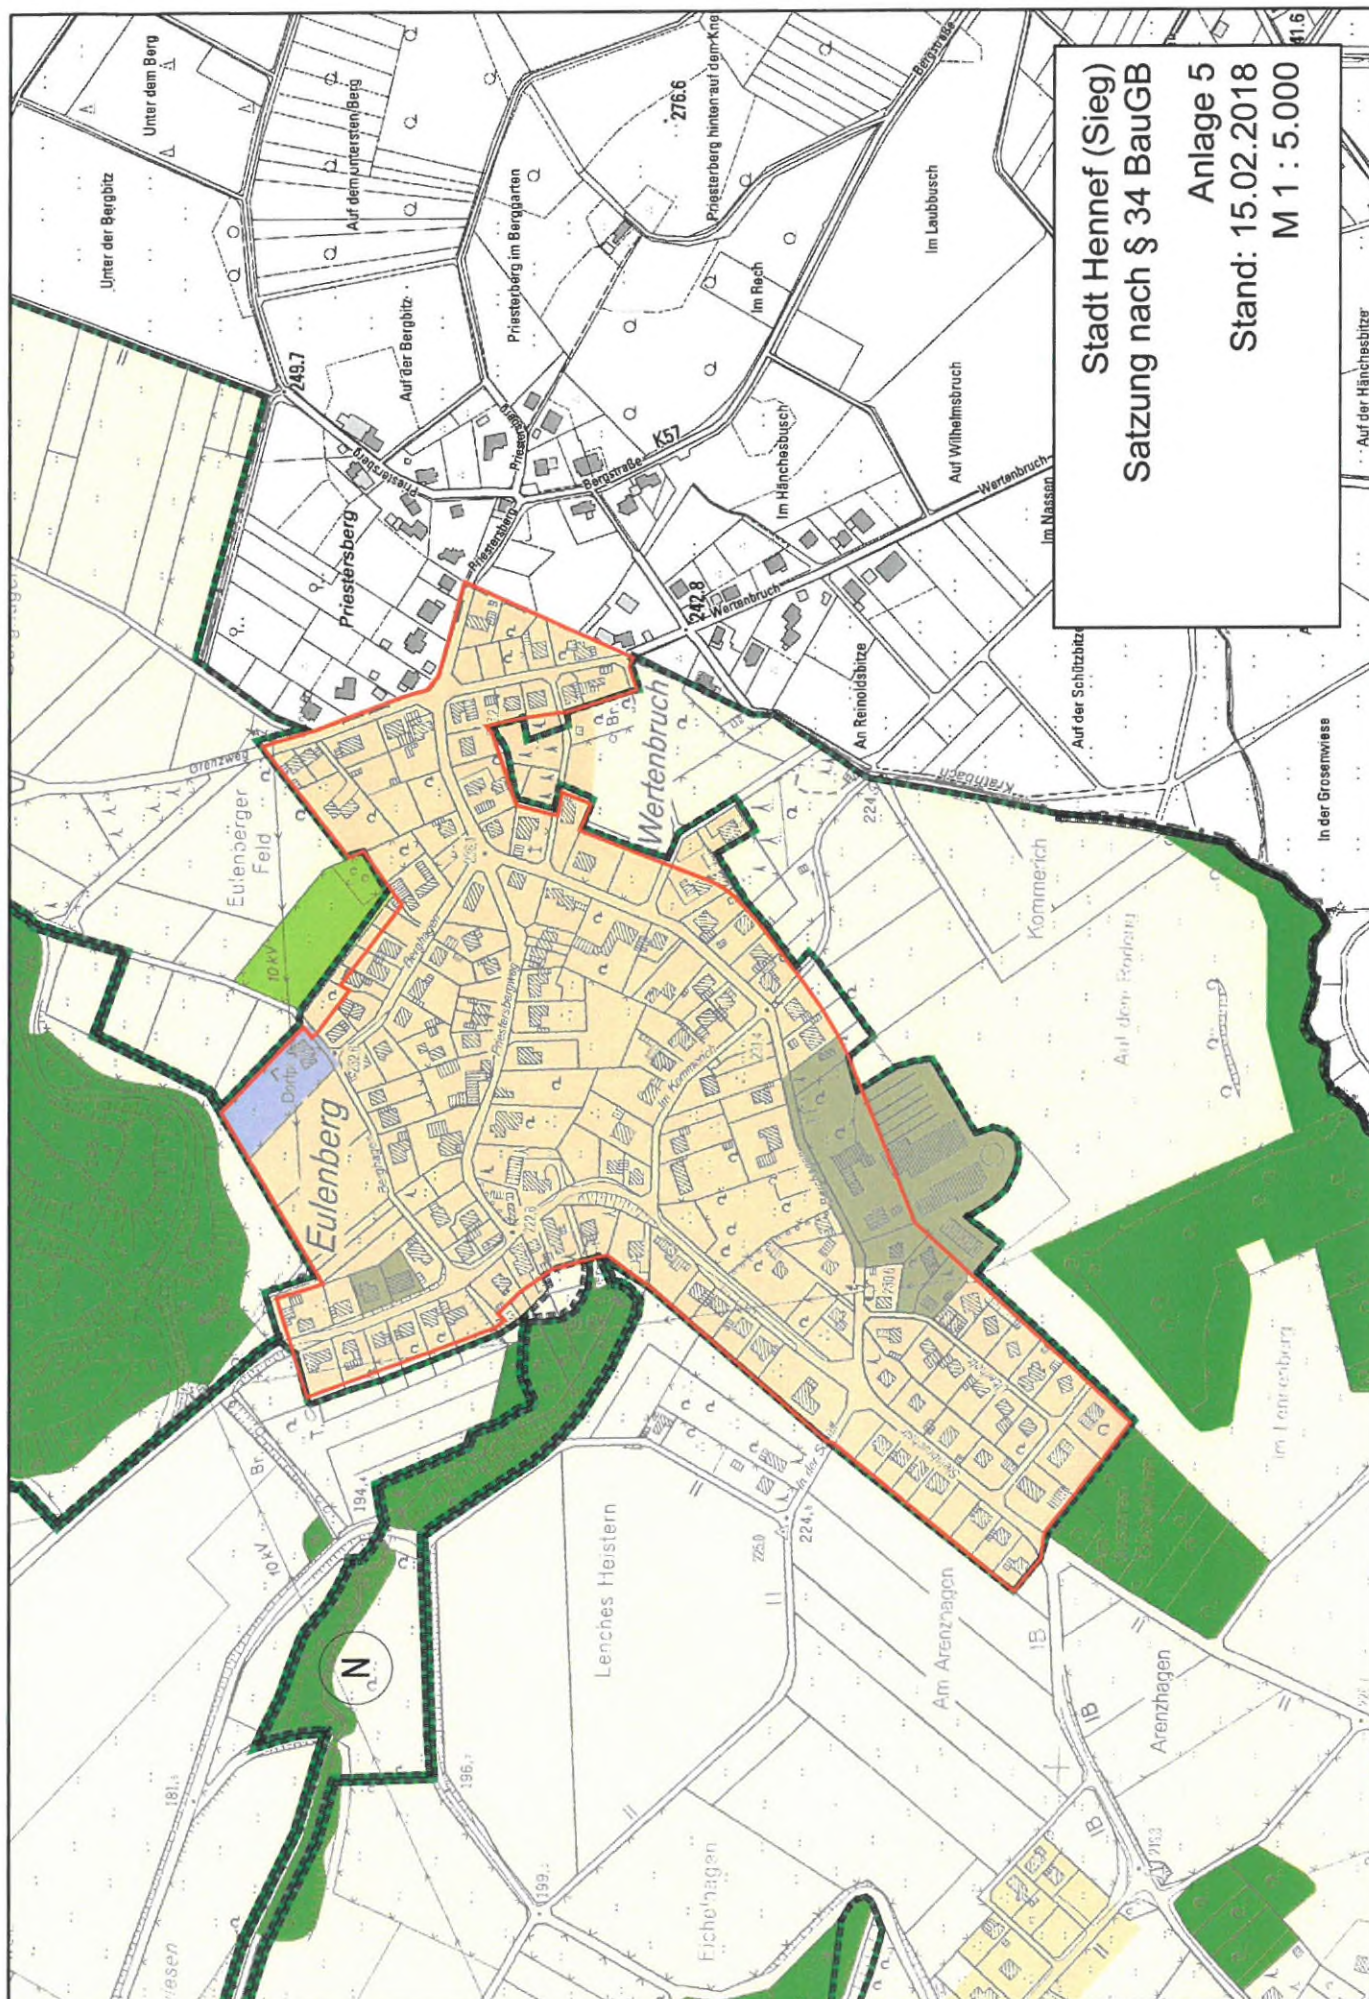

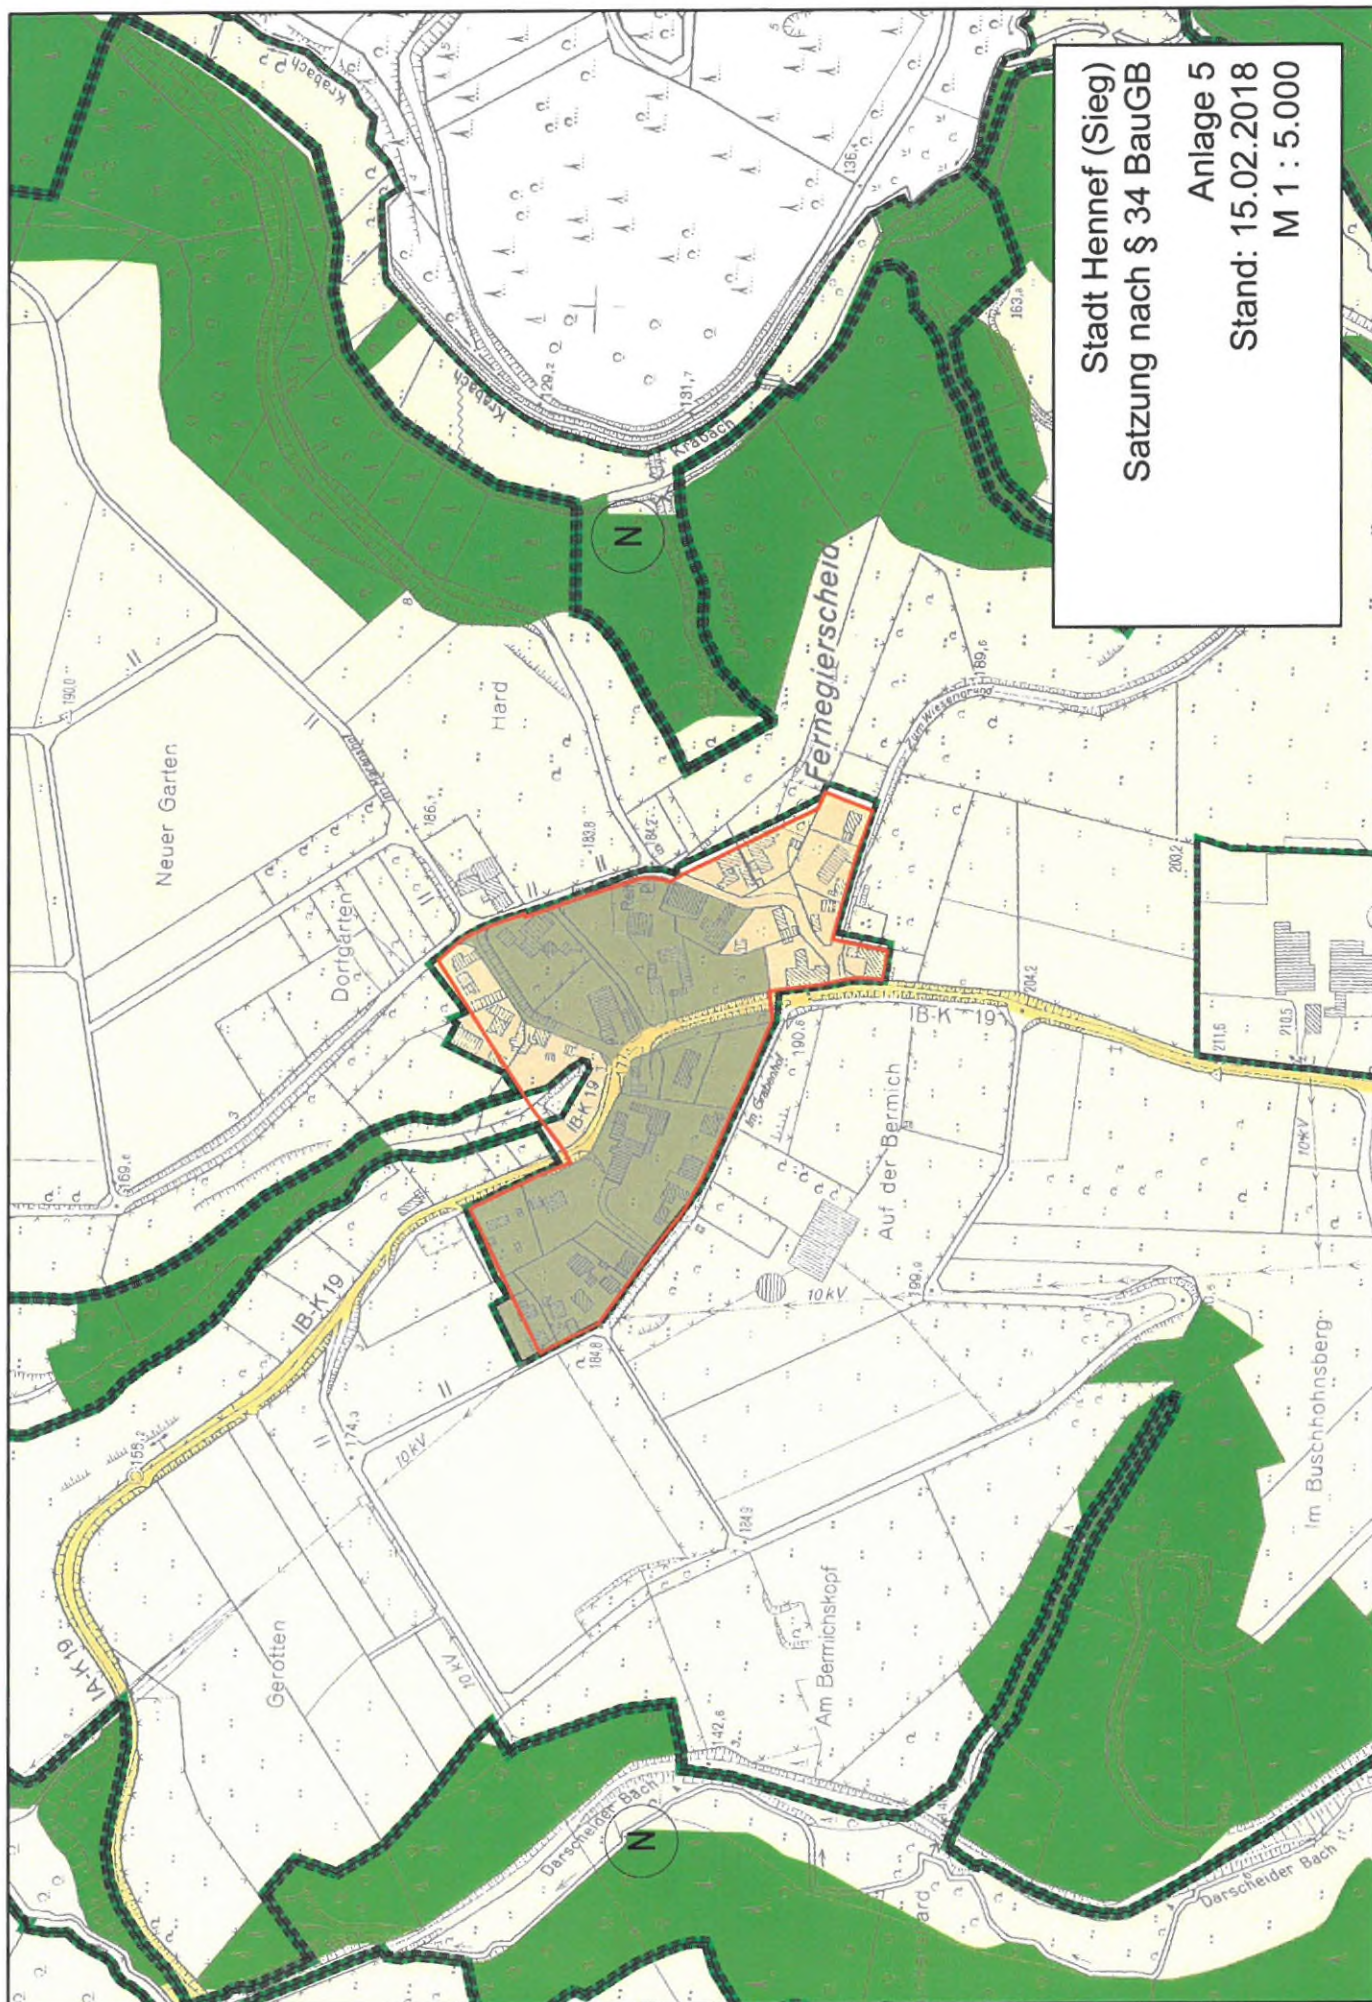


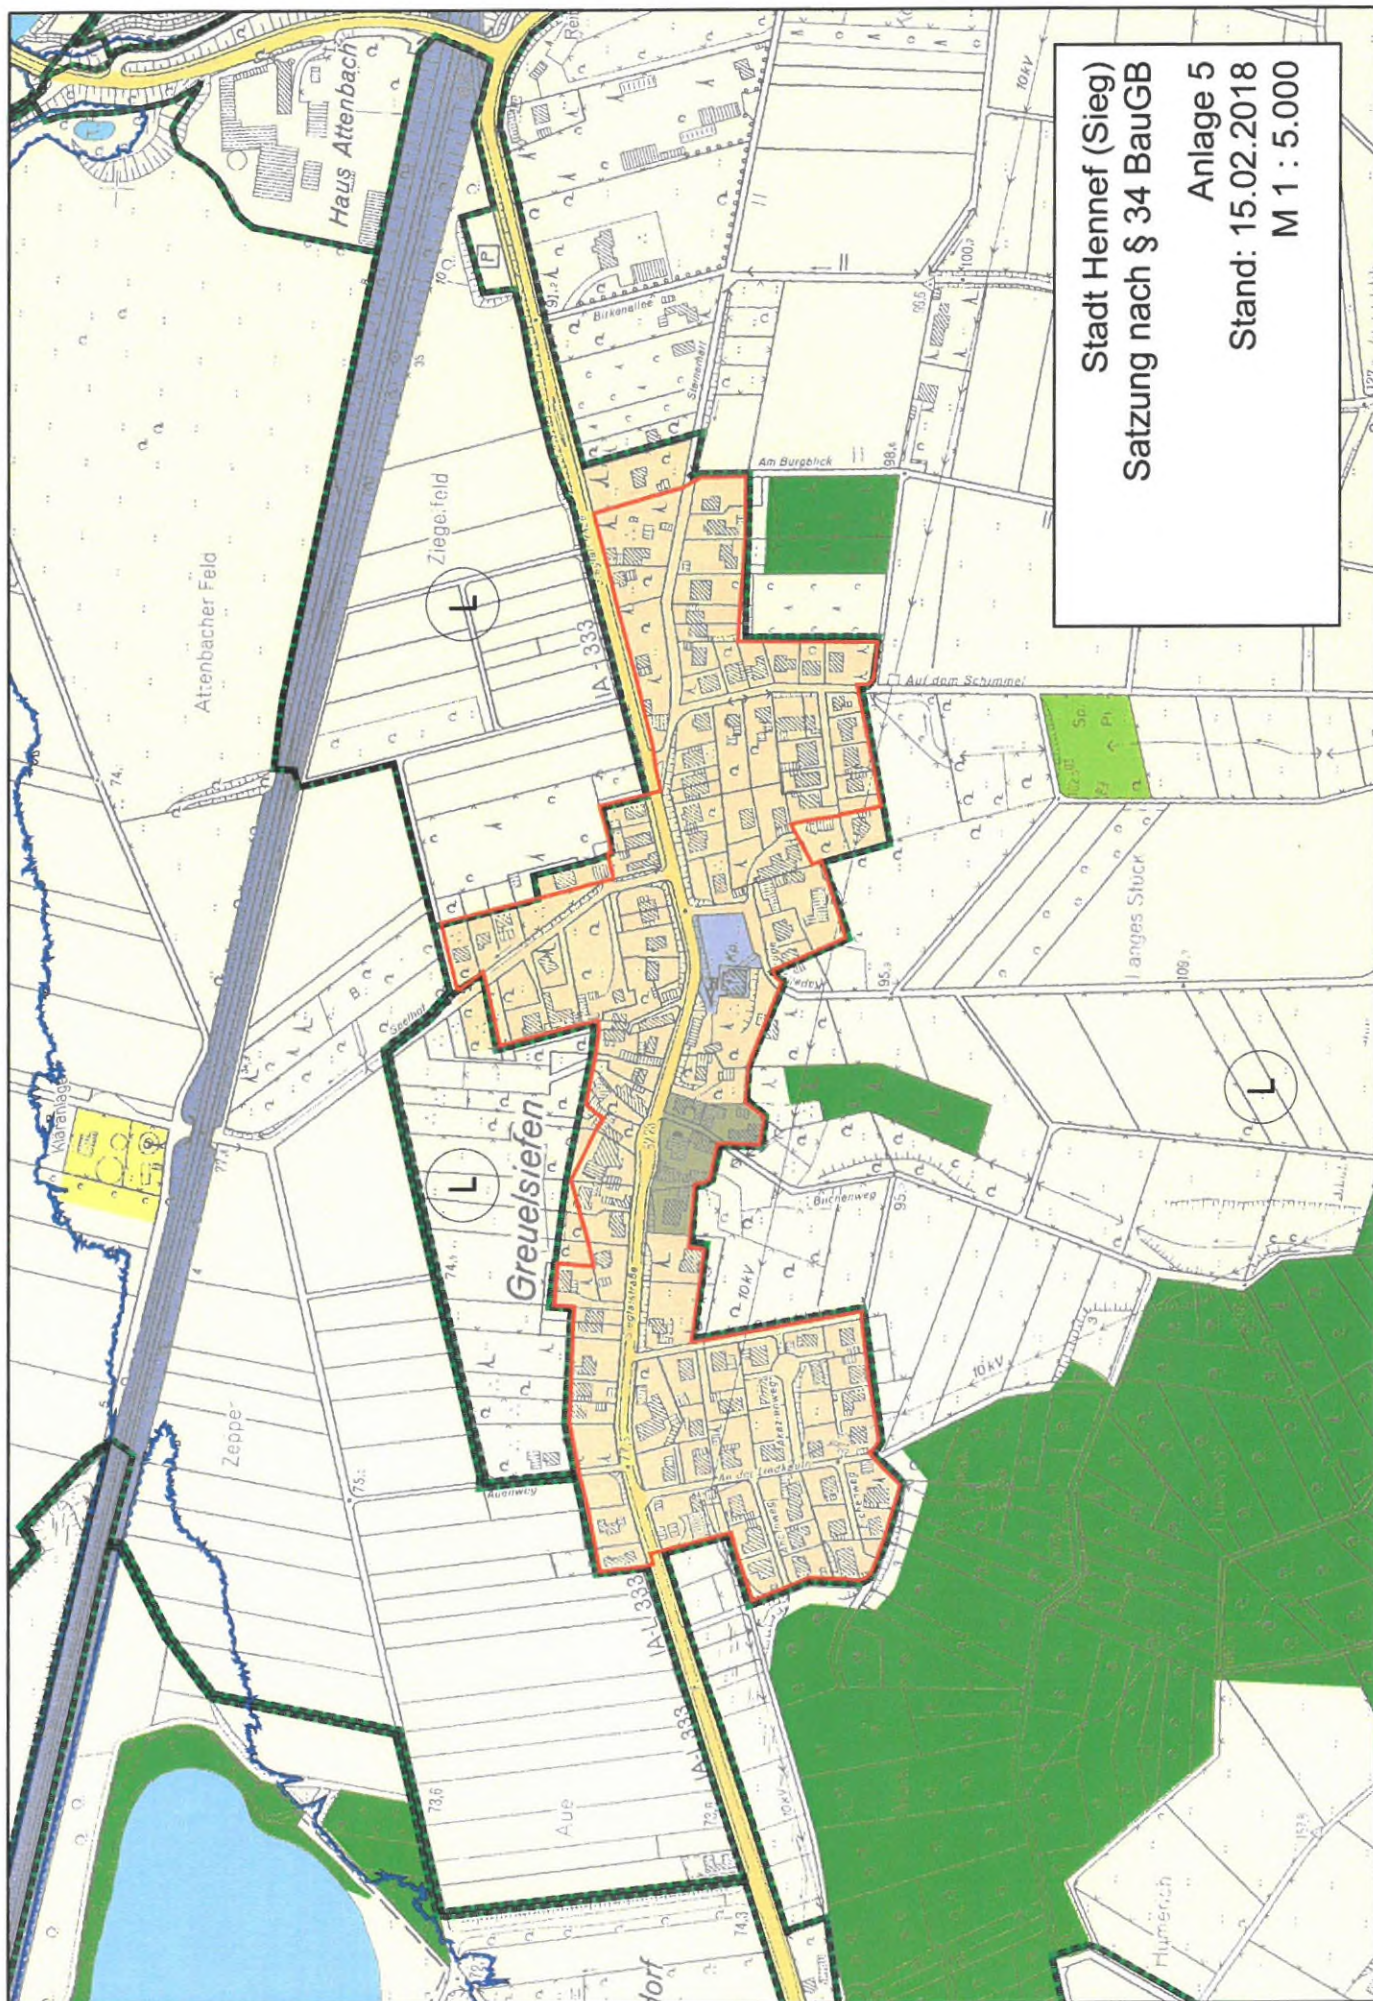


Stadt Hennef (Sieg)
Satzung nach § 34 BauGB
Anlage 5
Stand: 15.02.2018
M 1 : 5.000

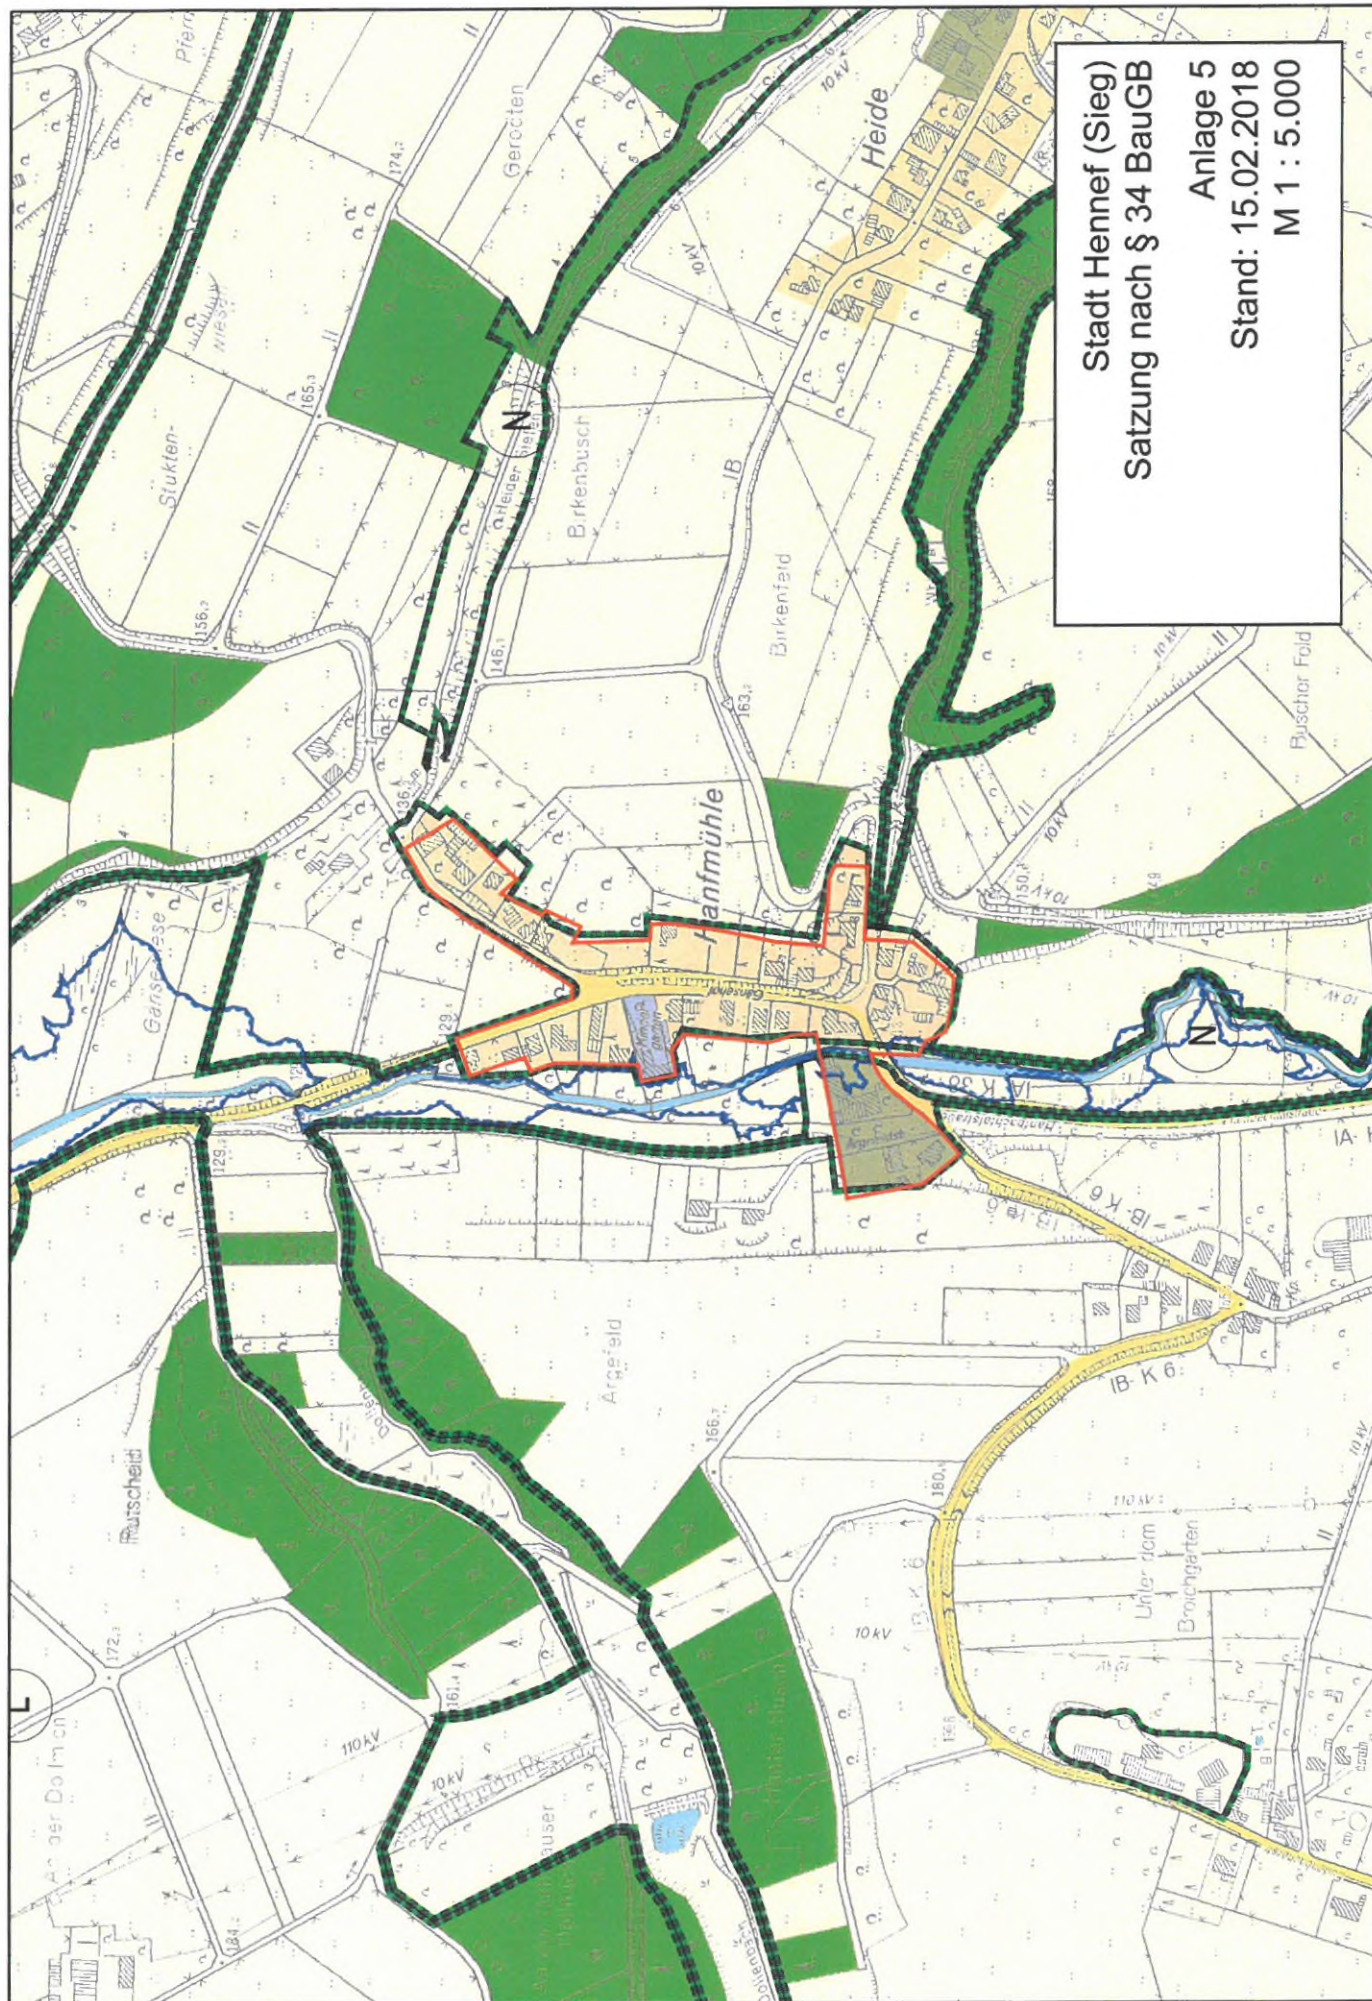

Stadt Hennef (Sieg)
Satzung nach § 34 BauGB
Anlage 5
Stand: 15.02.2018
M 1 : 5.000

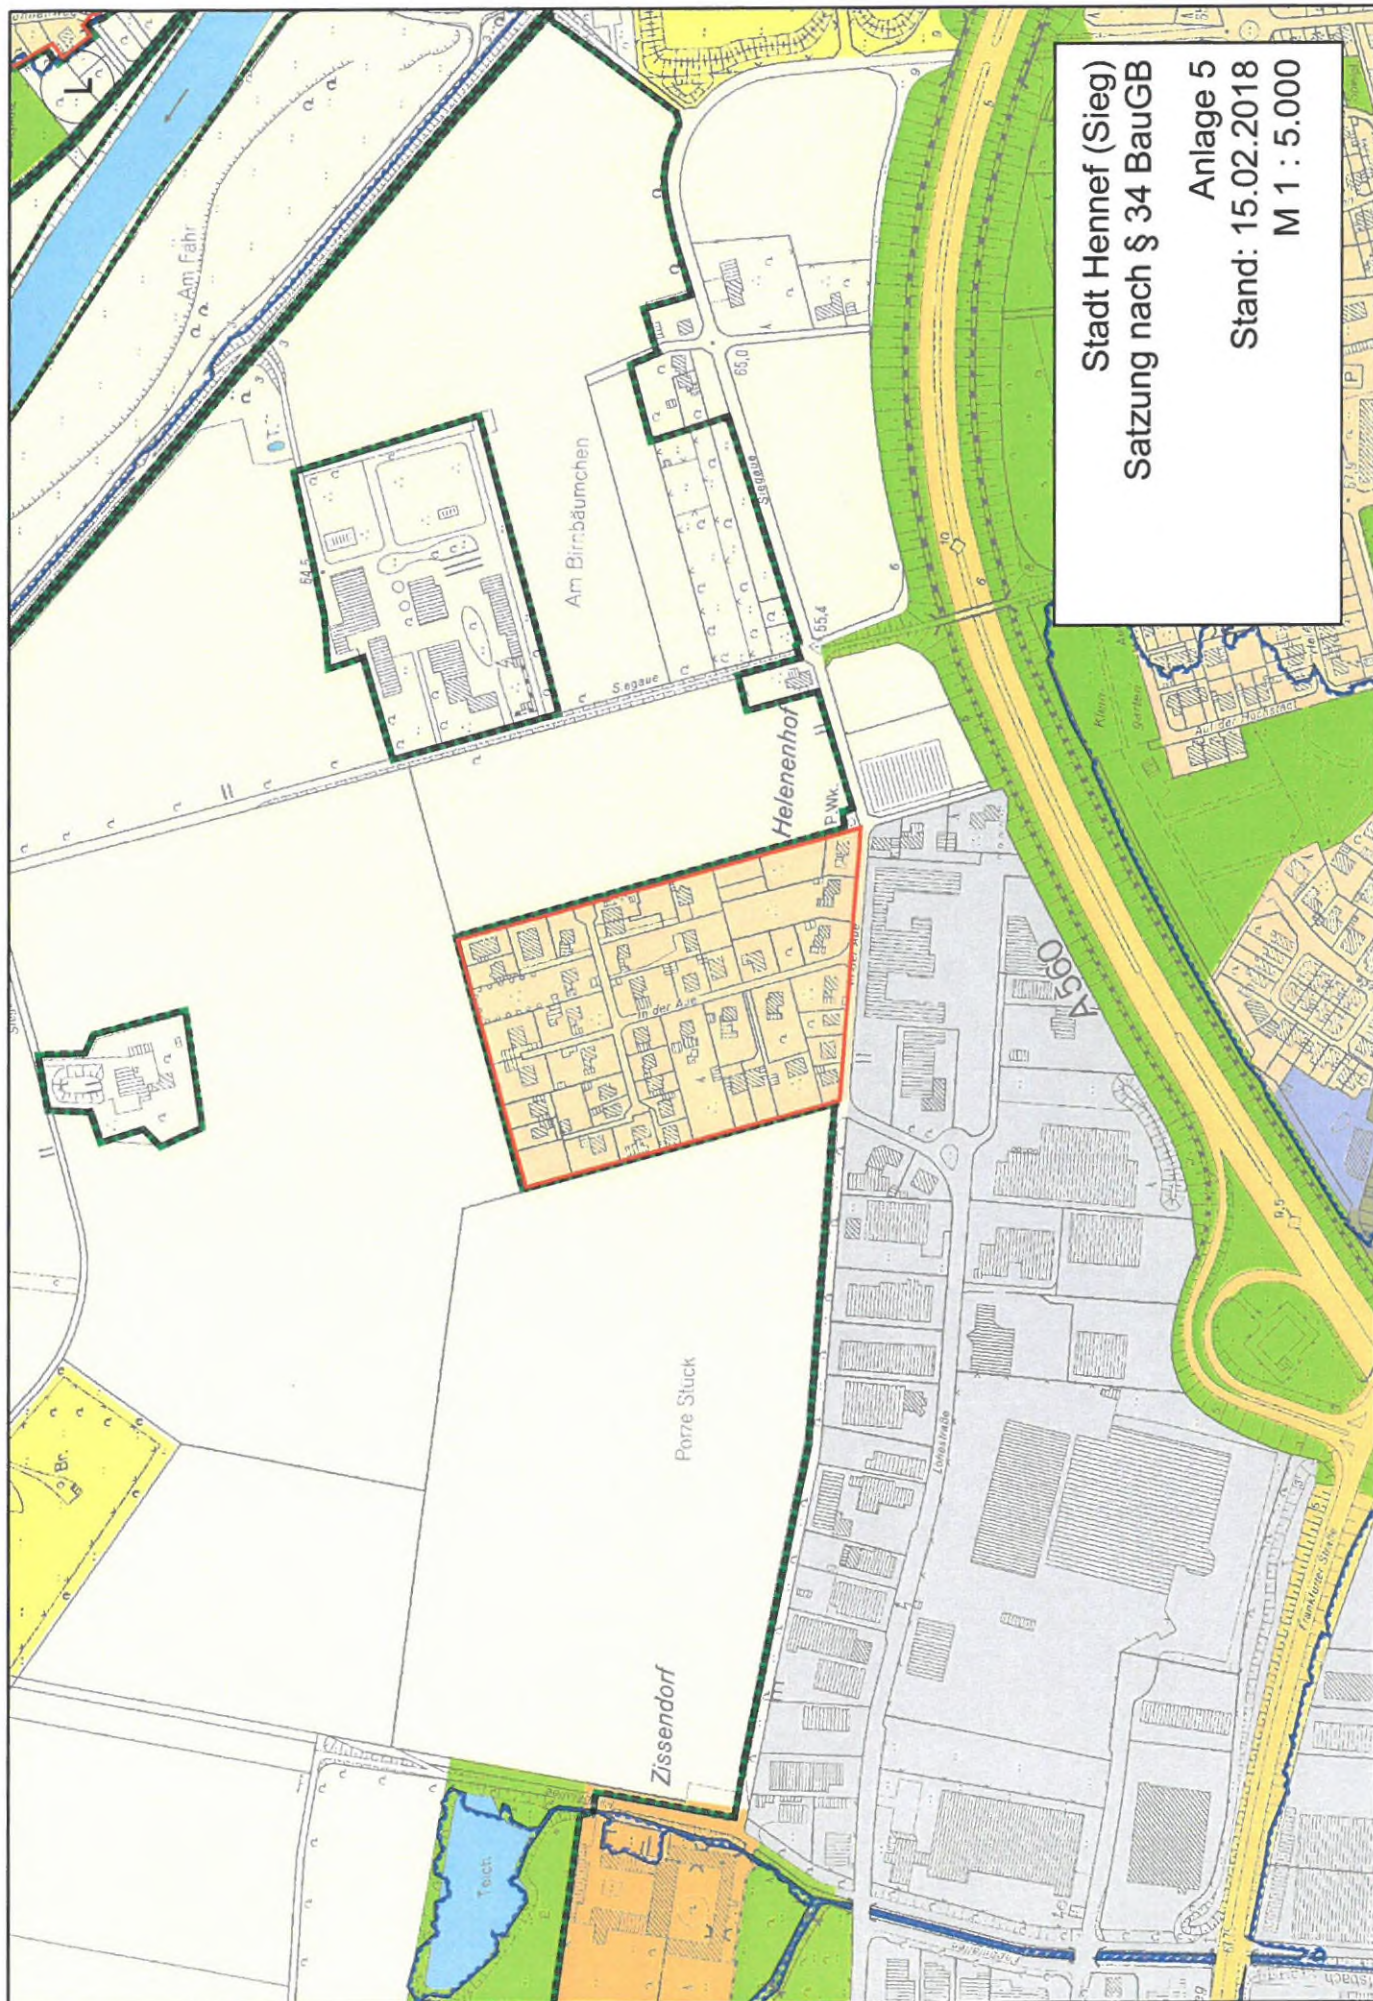

Stadt Hennef (Siege)
Satzung nach § 34 BauGB
Anlage 5
Stand: 15.02.2018
M 1 : 5.000

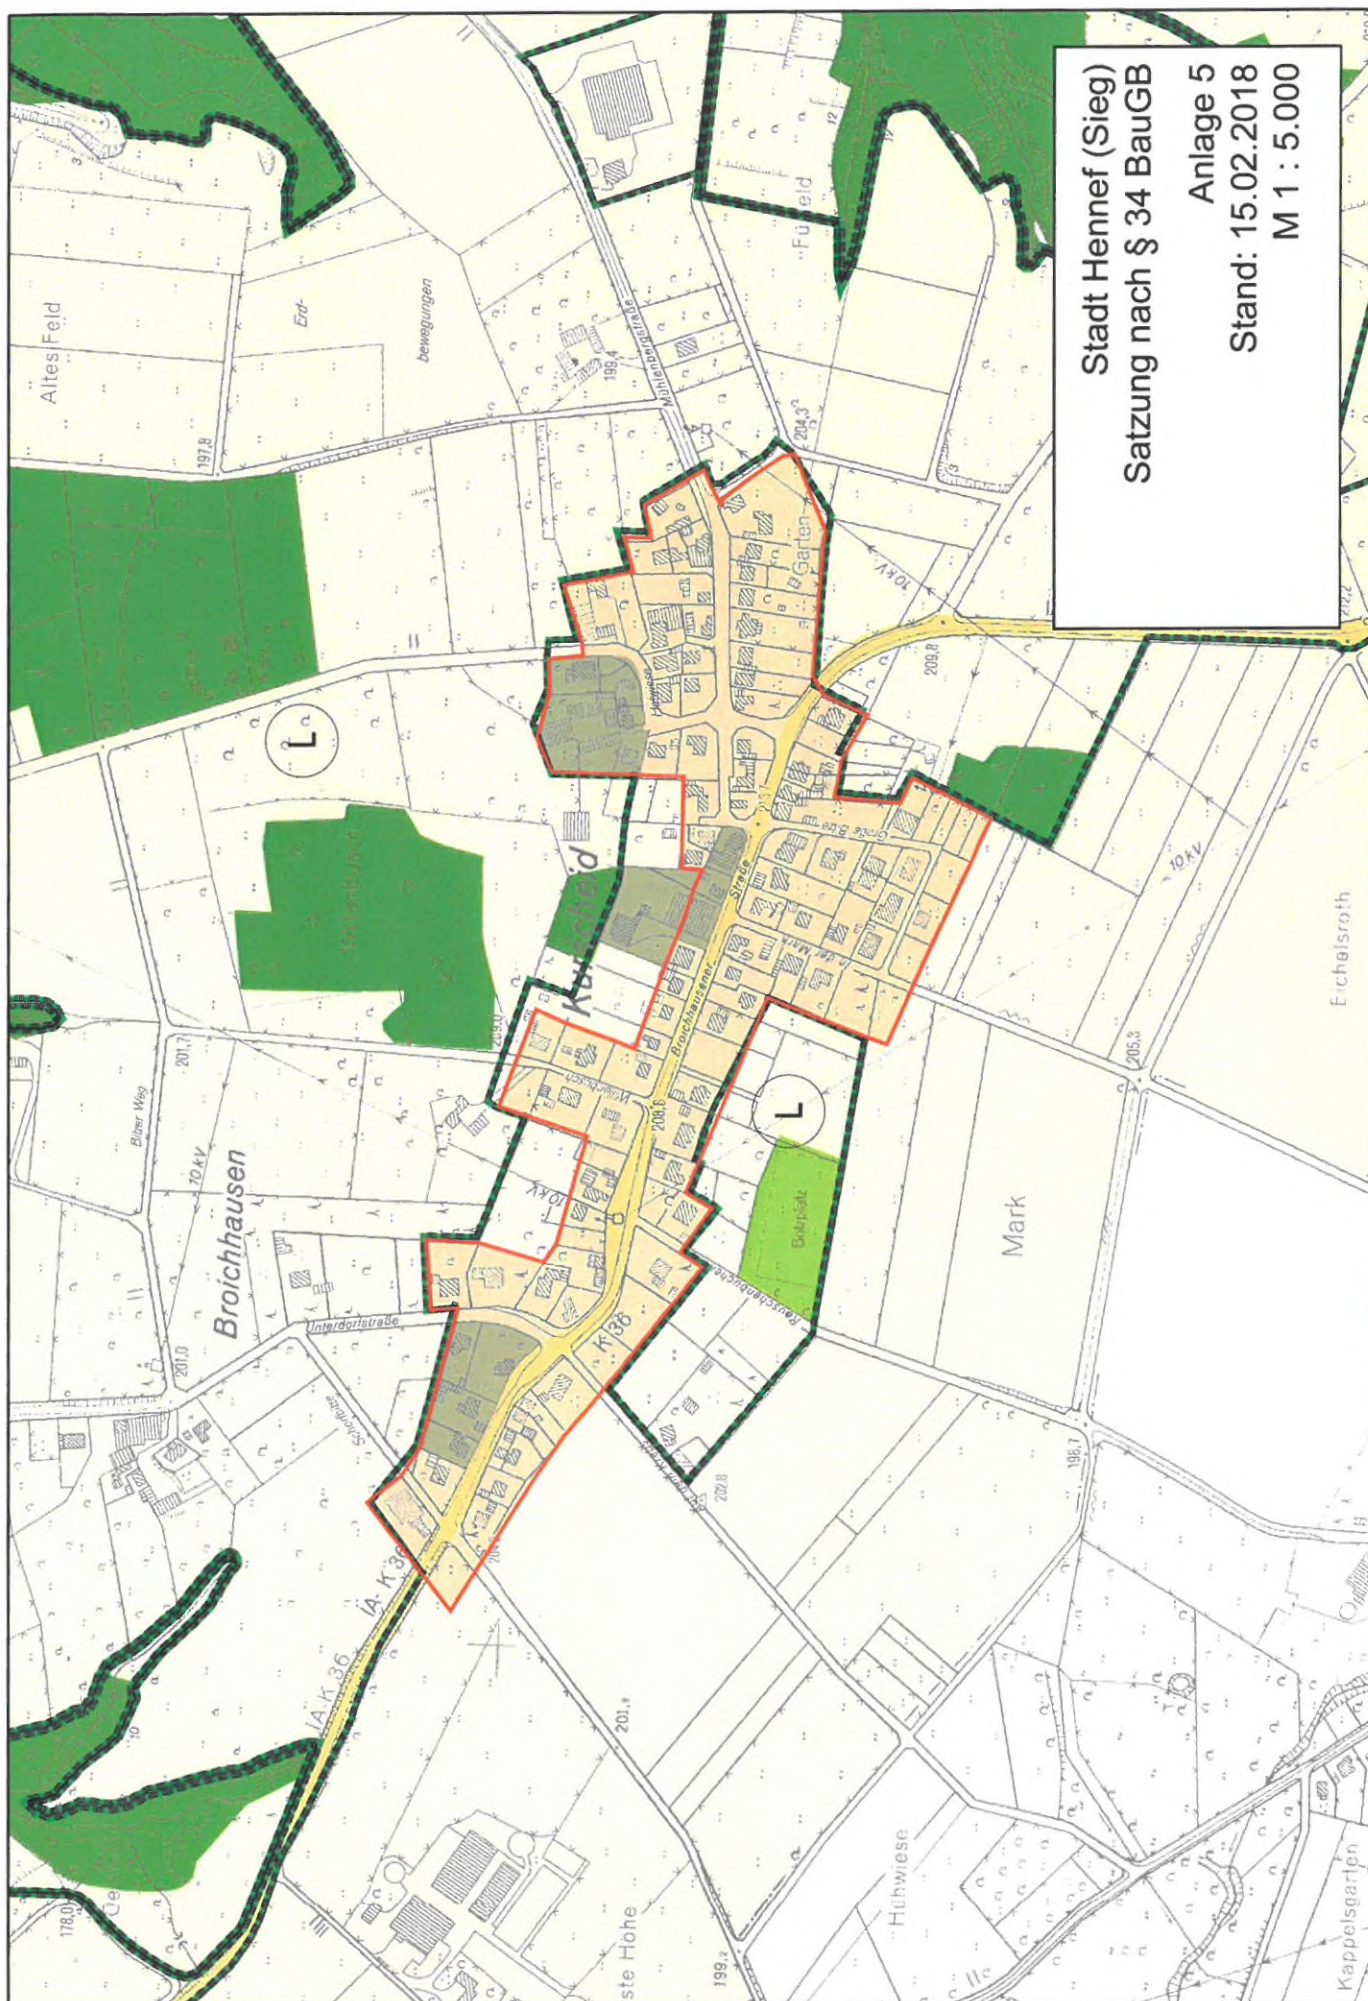


Stadt Hennef (Sieg)
Satzung nach § 34 BauGB


Anlage 5

Stand: 15.02.2018

M 1 : 5.000

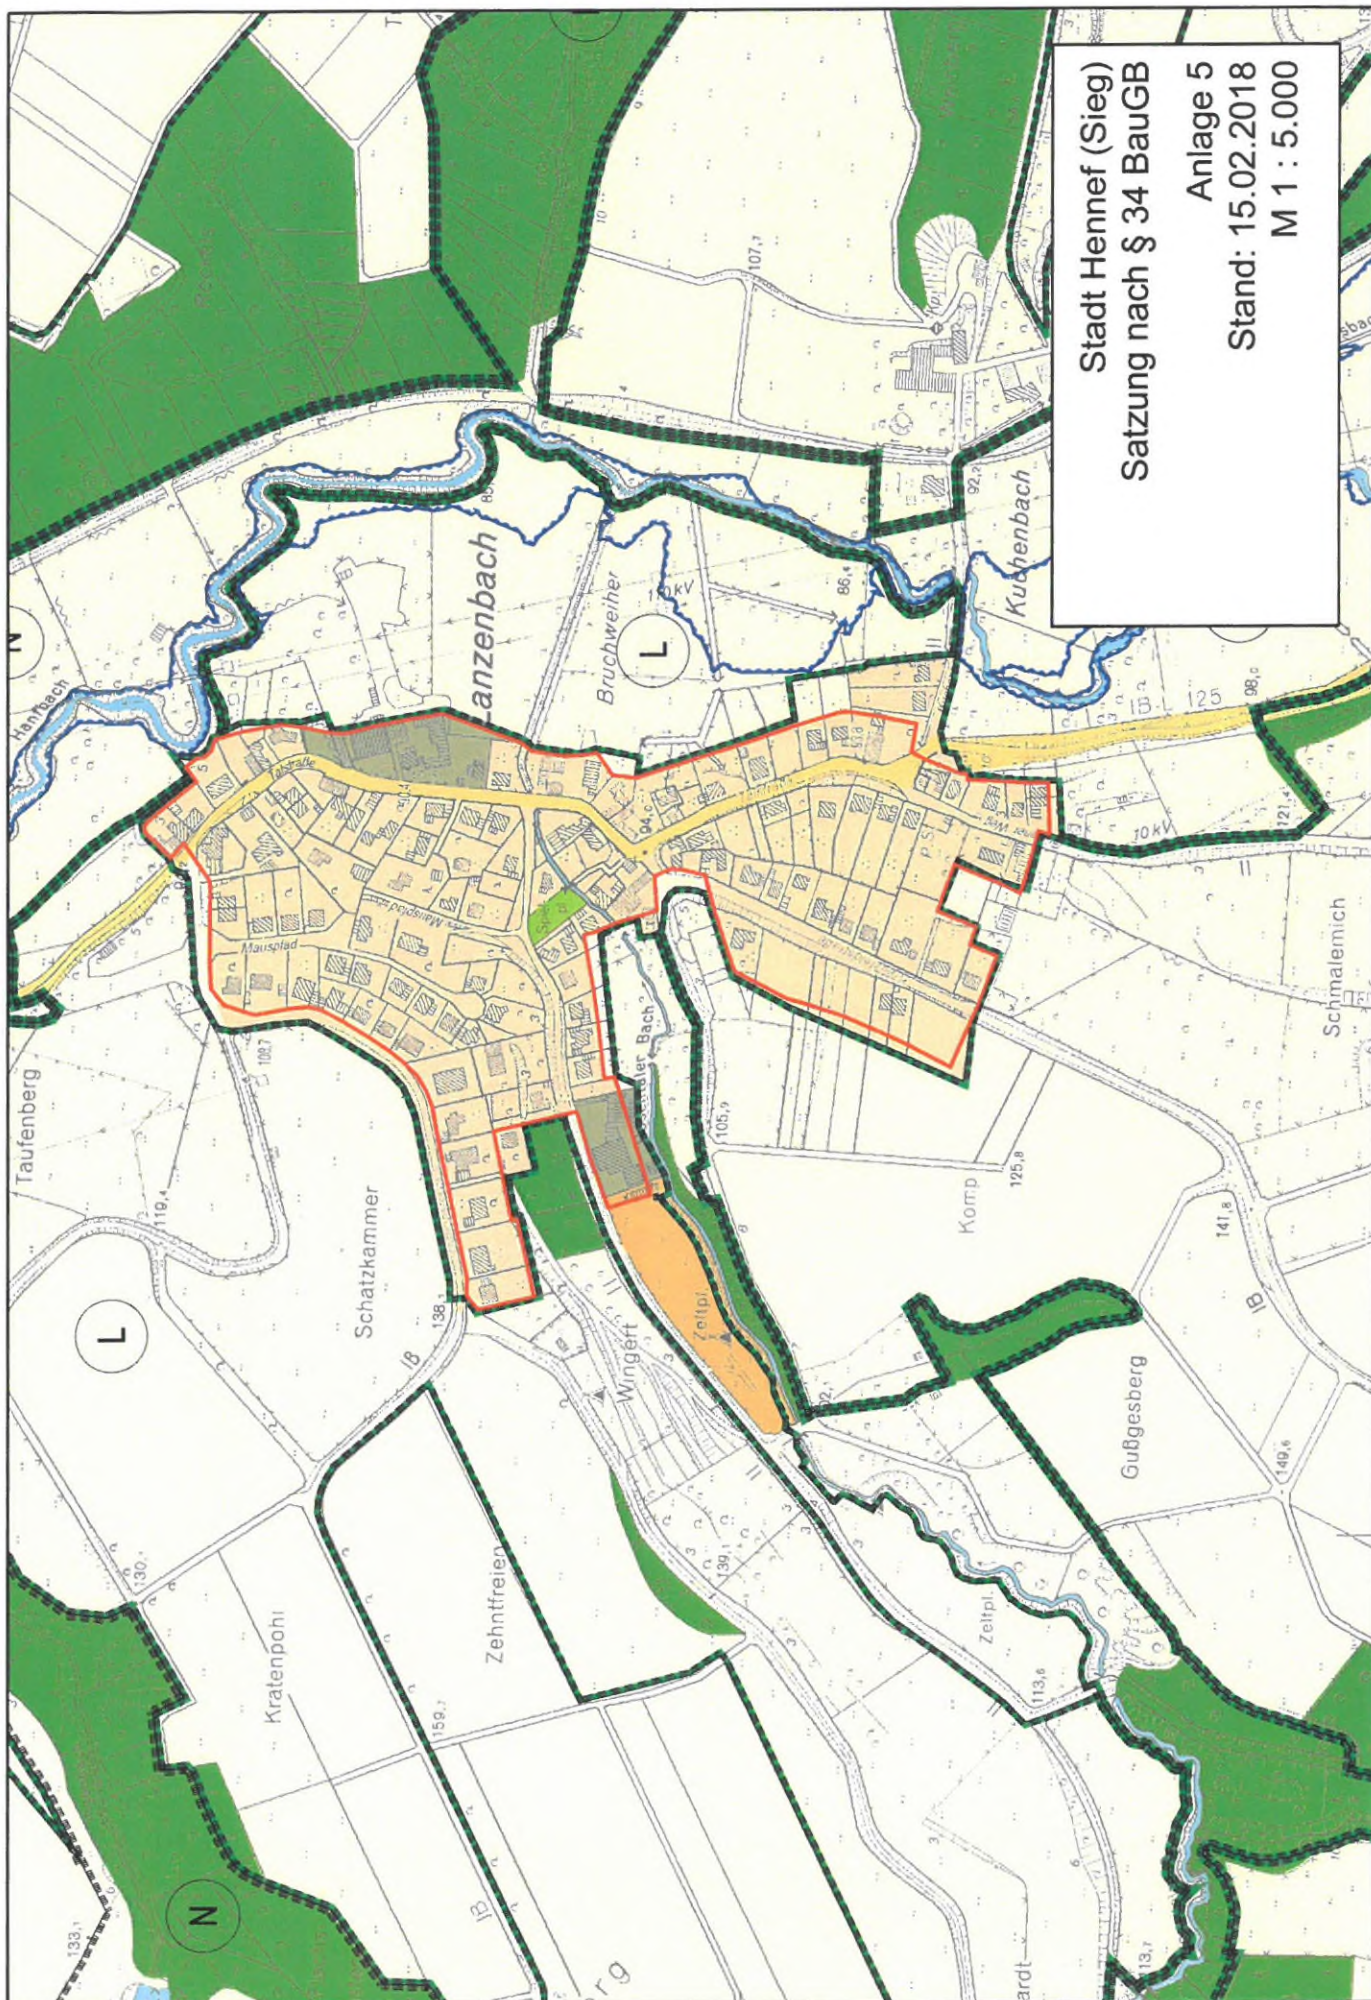


Stadt Hennef (Sieg)
Satzung nach § 34 BauGB
Anlage 5
Stand: 15.02.2018
M 1 : 5.000

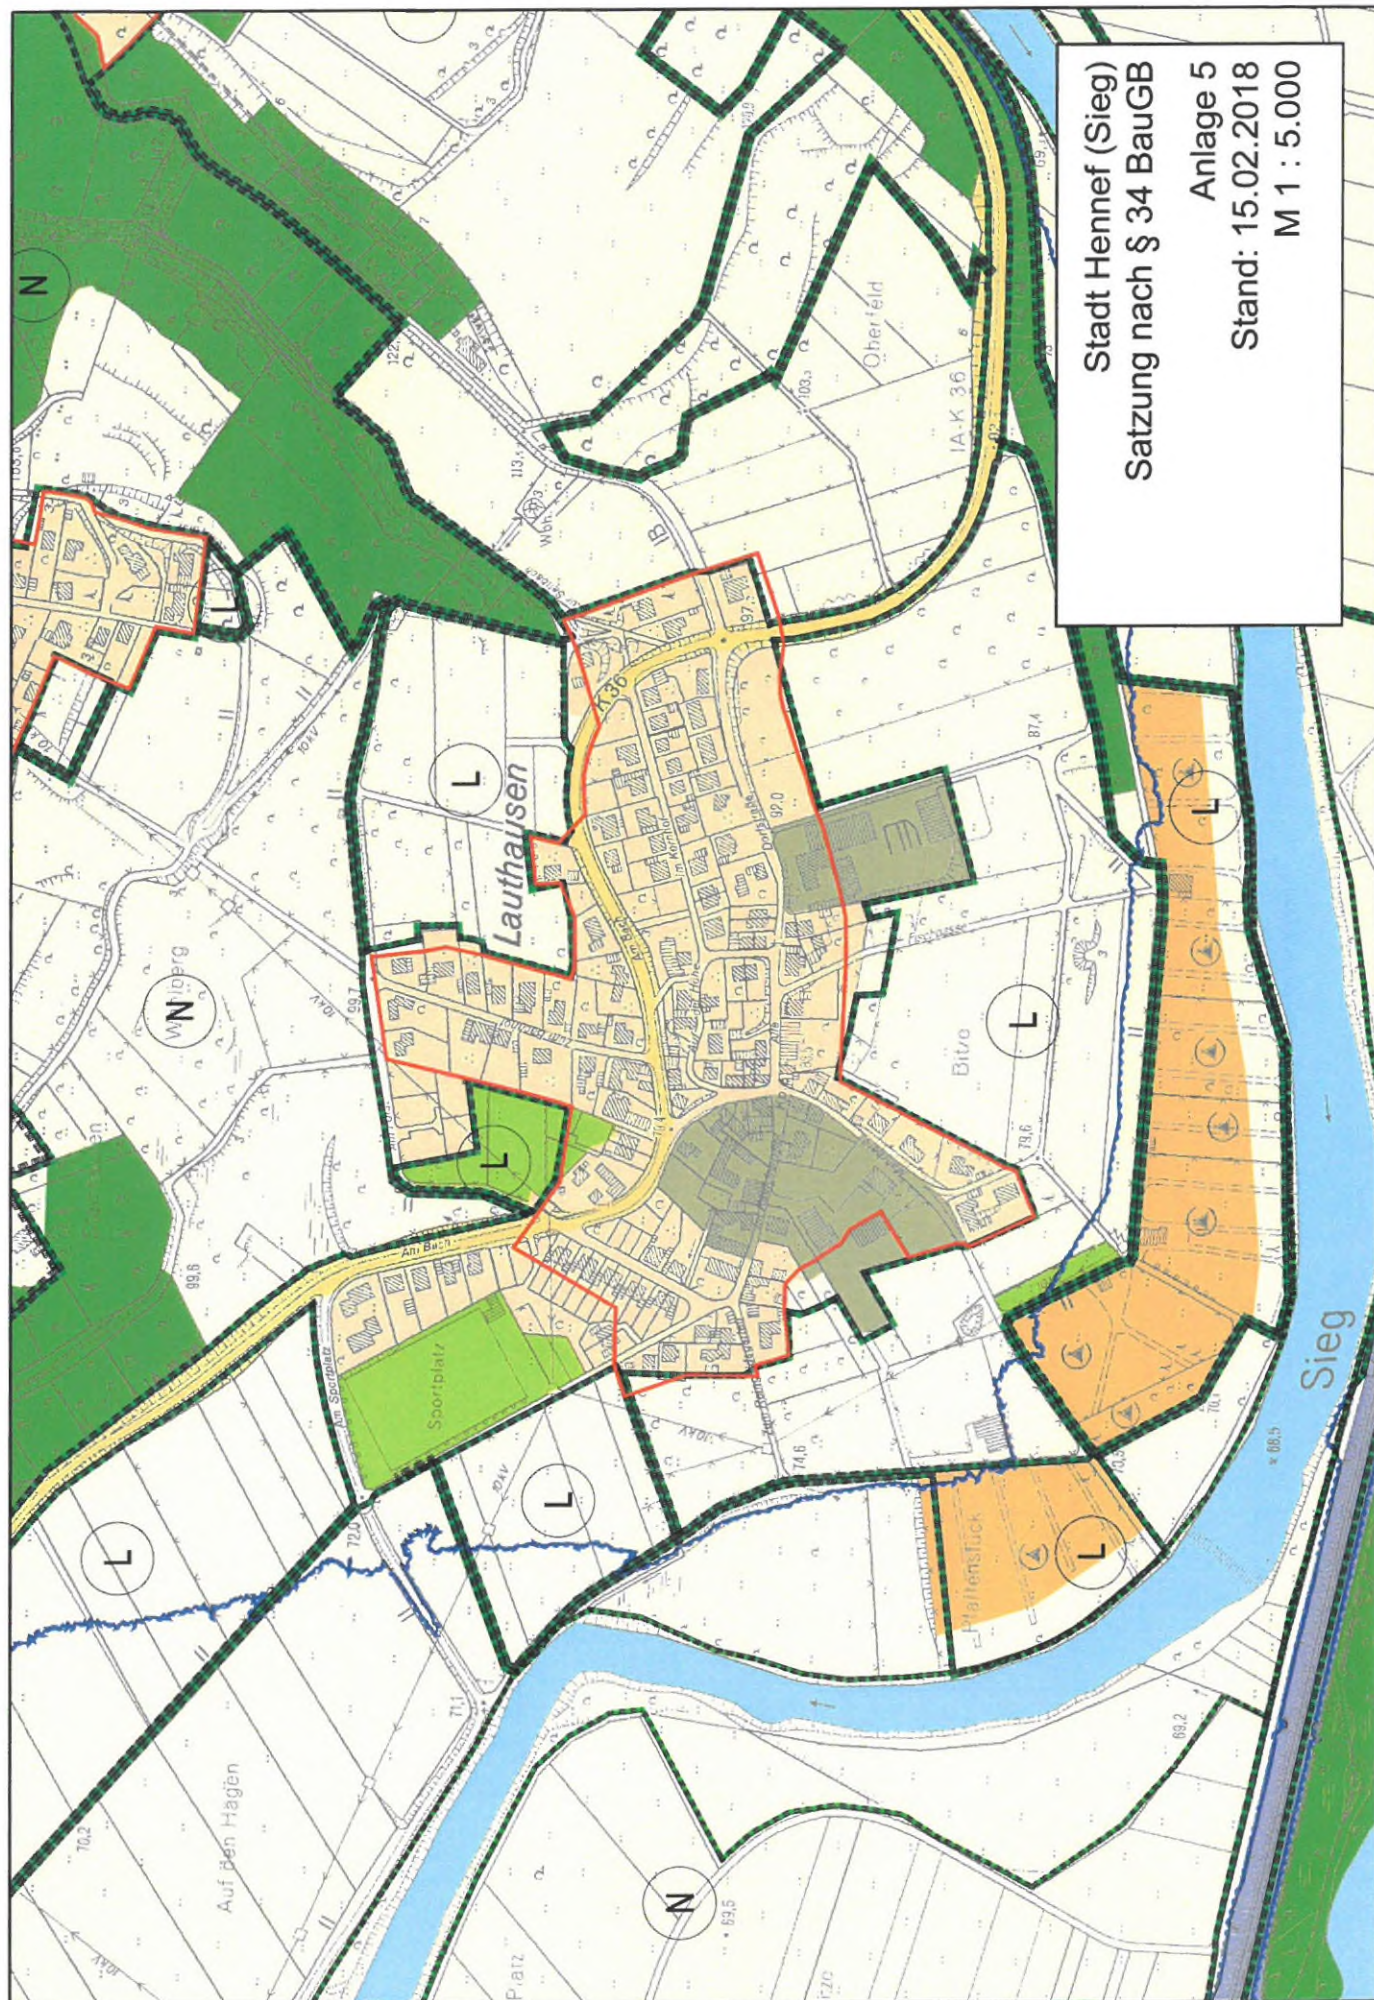


Stadt Hennef (Sieg)
Satzung nach § 34 BauGB

Anlage 5
Stand: 15.02.2018
M 1 : 5.000

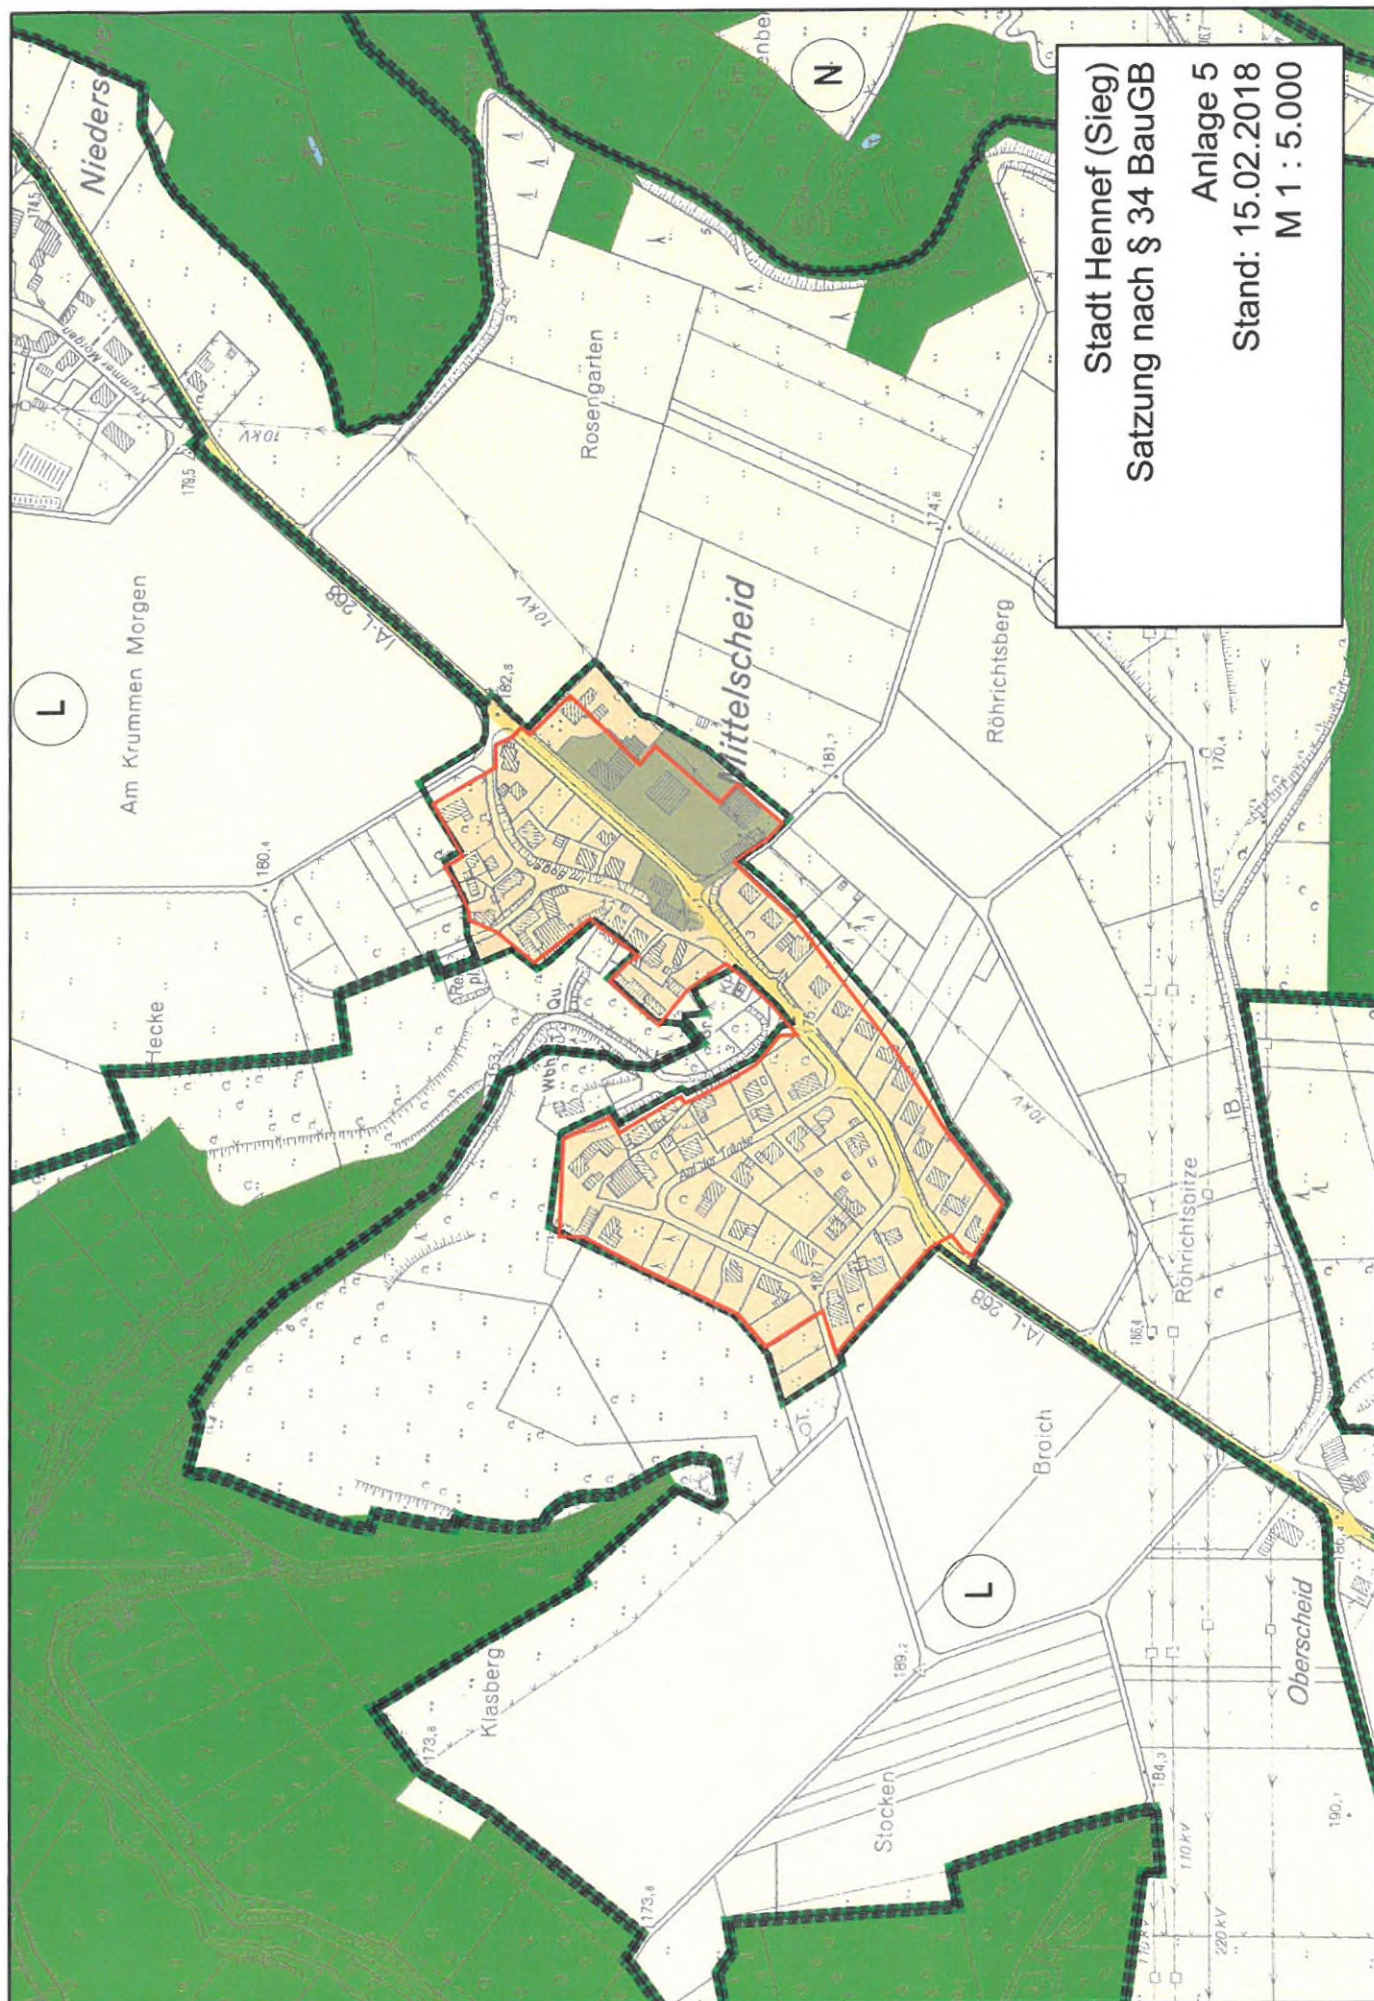


Stadt Hennef (Sieg)
Satzung nach § 34 BauGB
Anlage 5
Stand: 15.02.2018
M 1 : 5.000

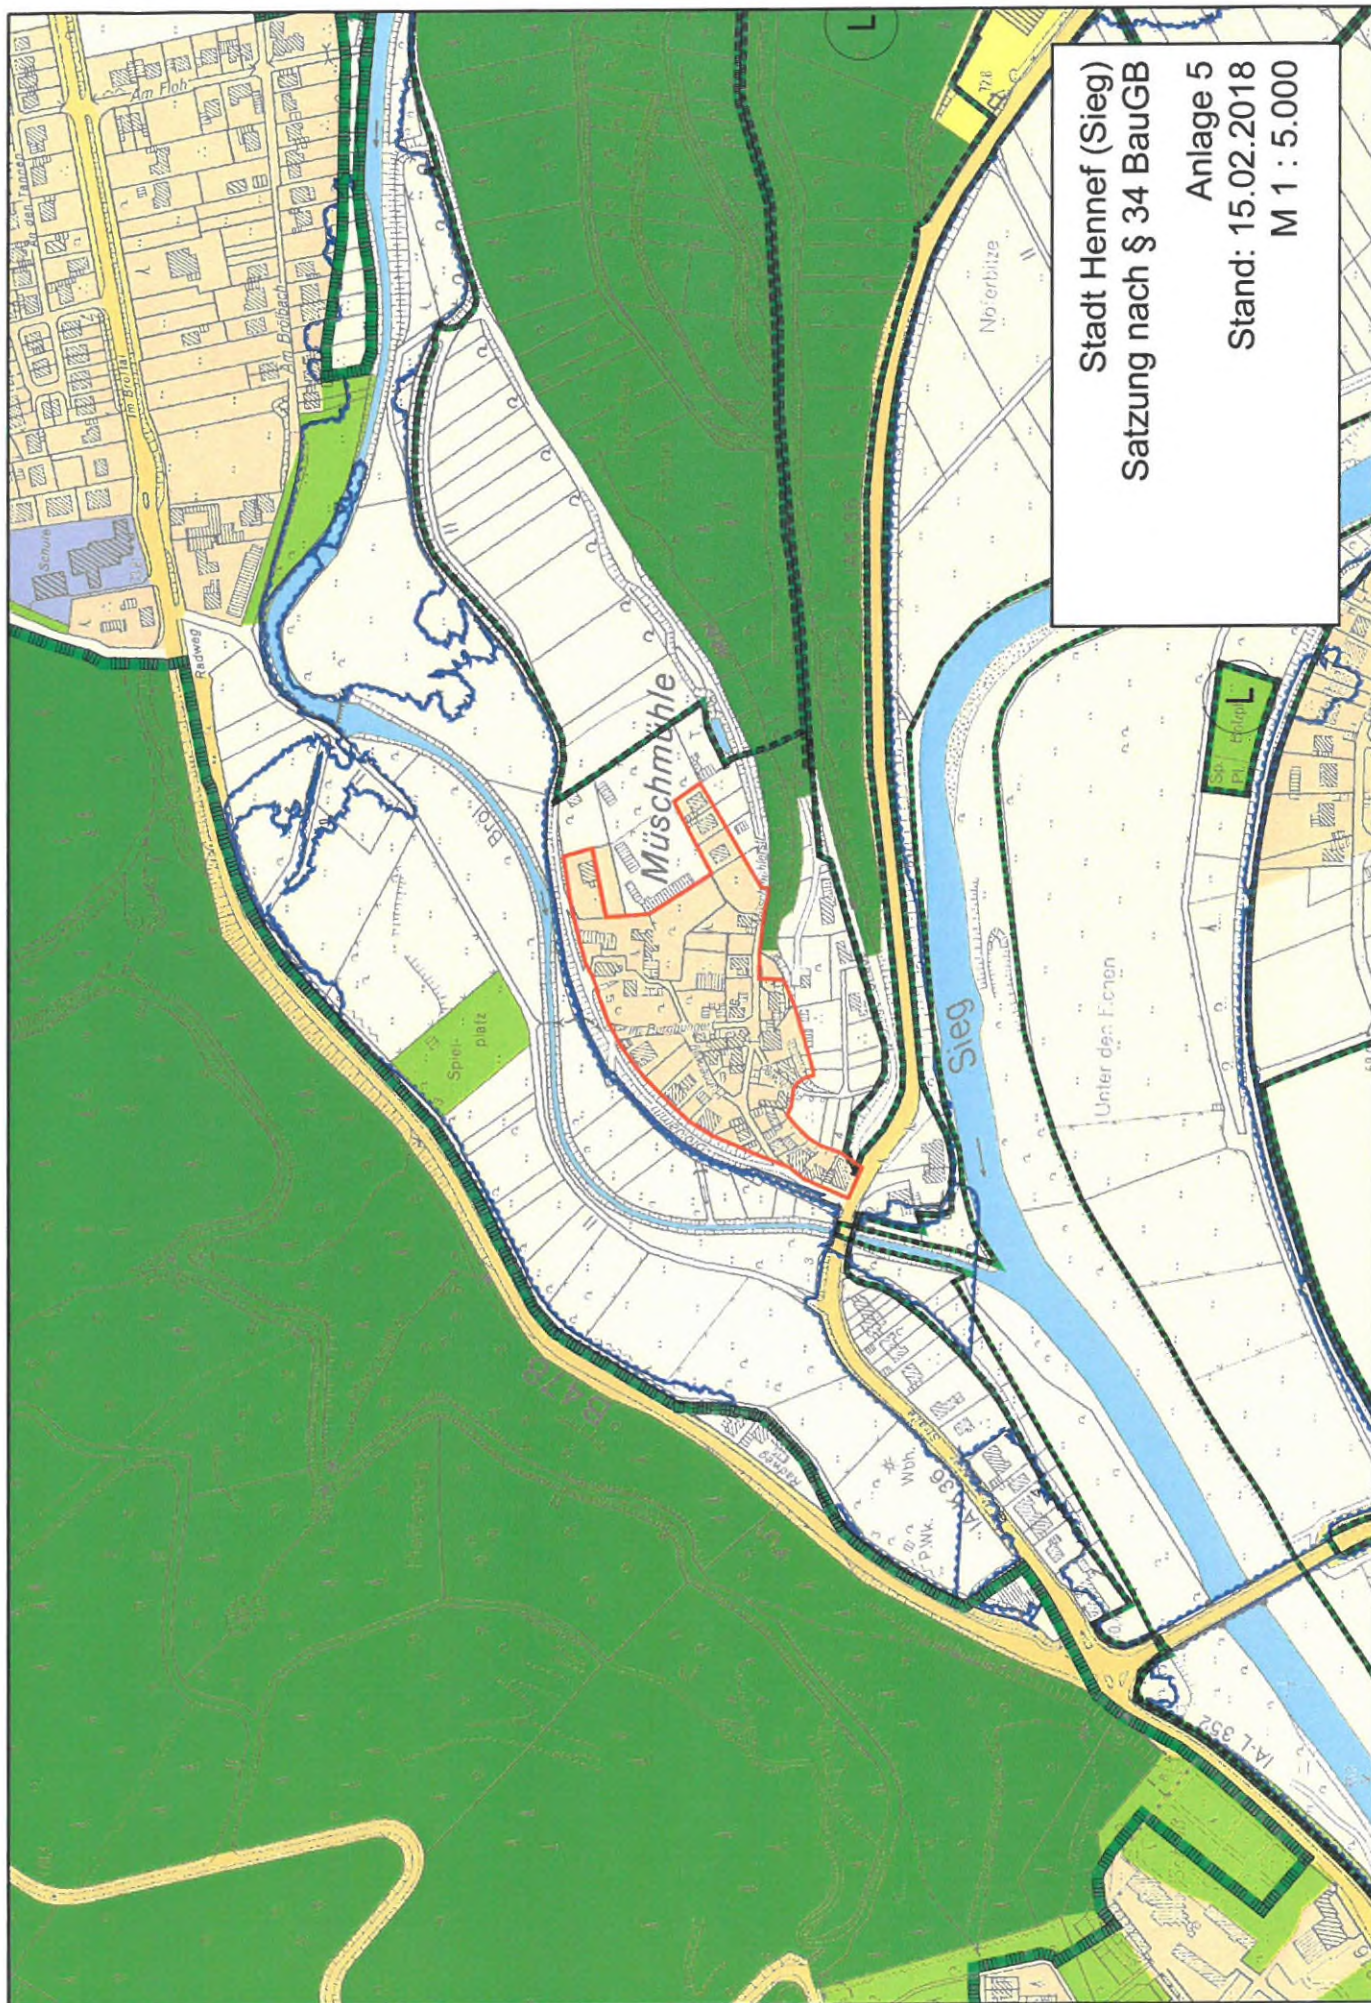



Stadt Hennef (Sieg)
Satzung nach § 34 BauGB

Anlage 5
Stand: 15.02.2018
M 1 : 5.000

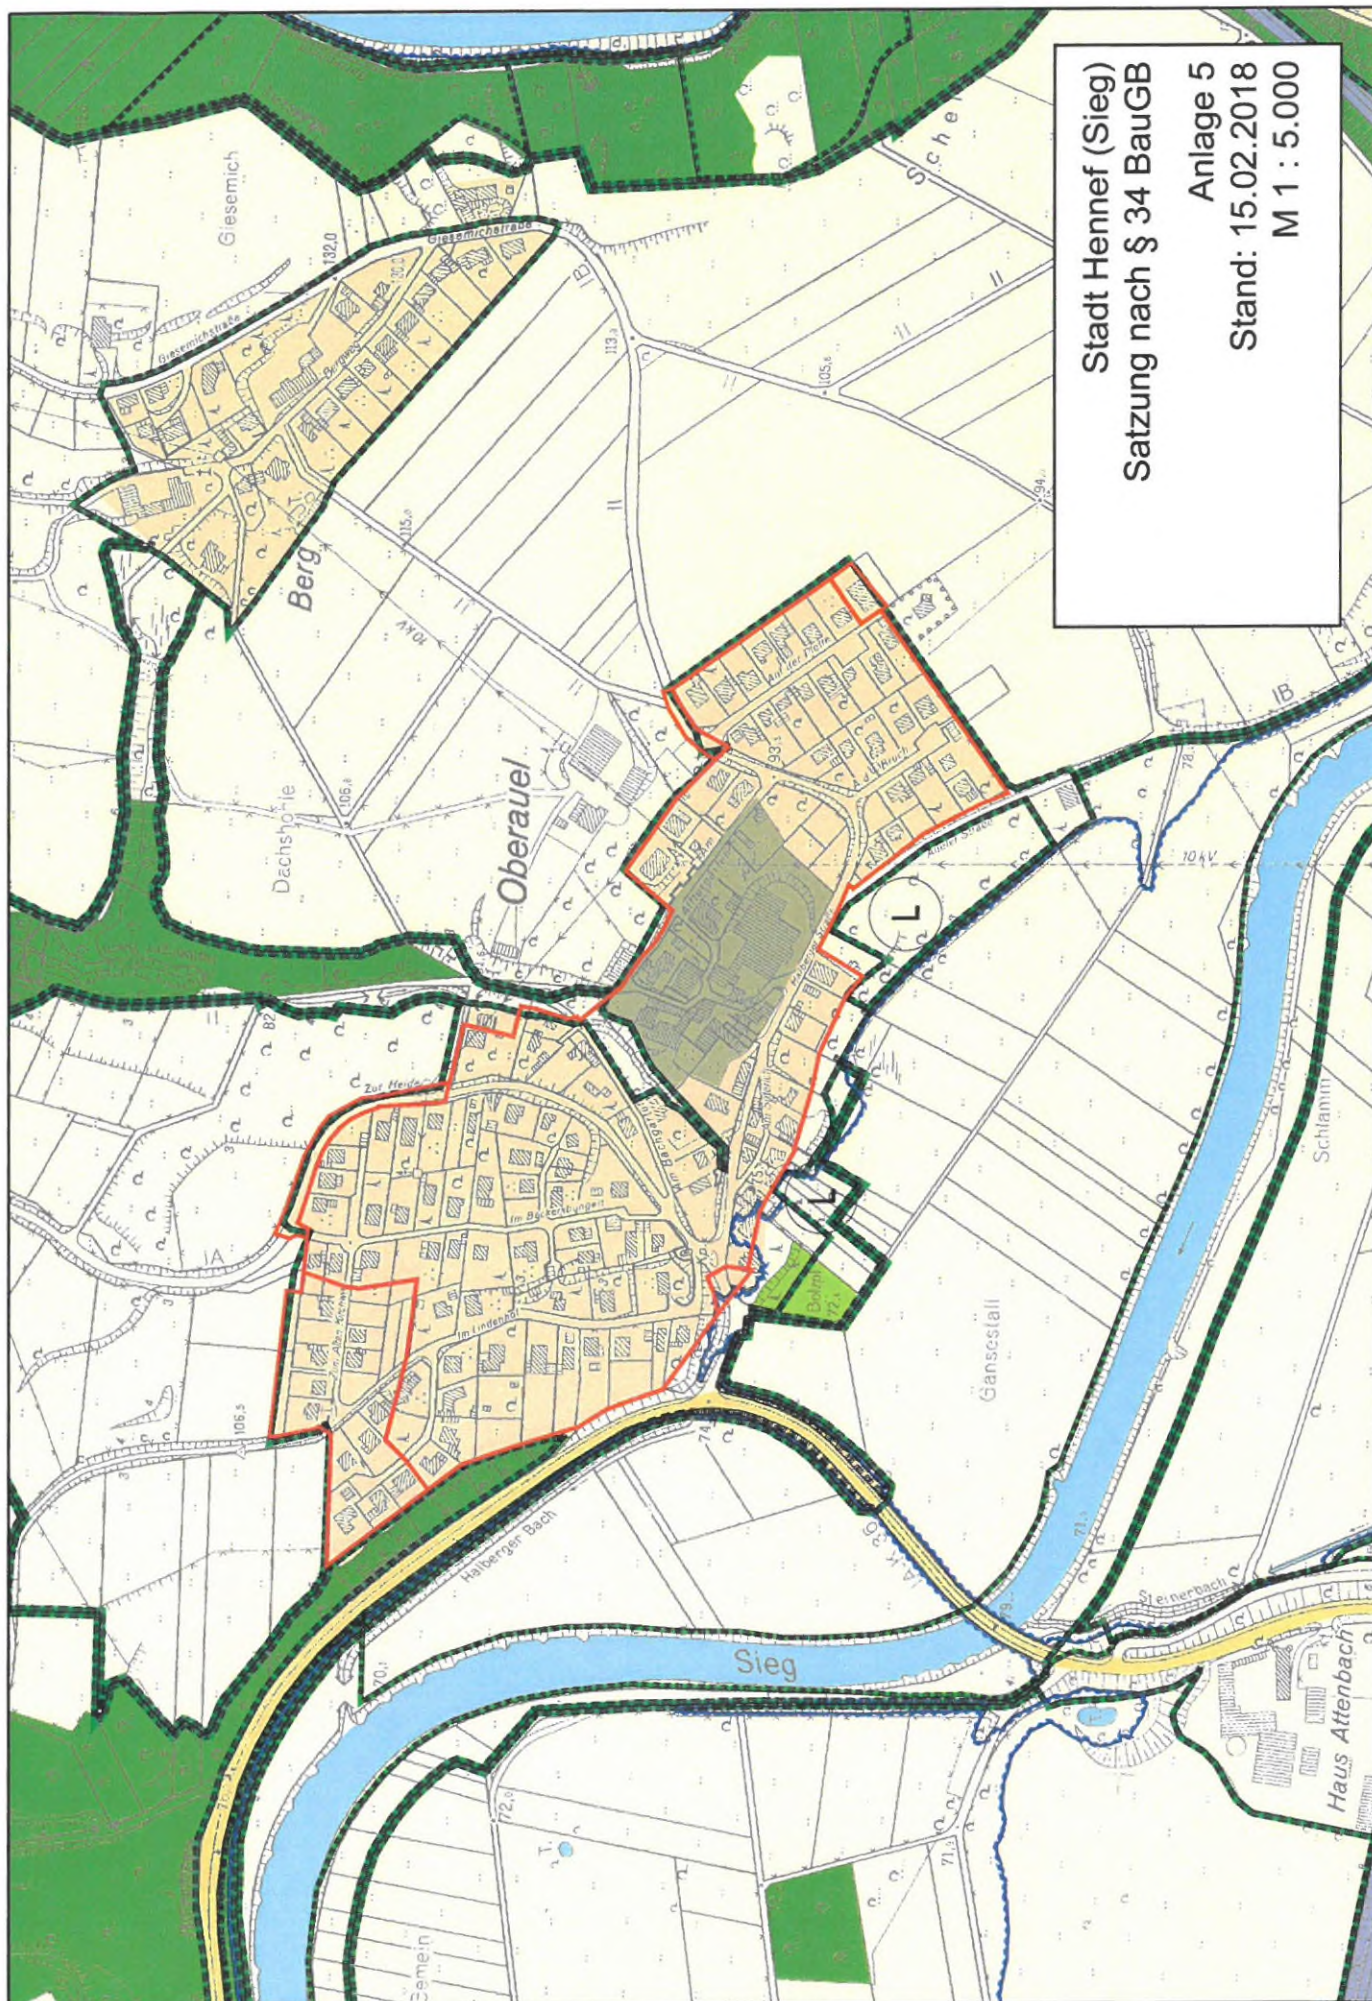


Stadt Hennef (Sieg)
Satzung nach § 34 BauGB
Anlage 5
Stand: 15.02.2018
M 1 : 5.000

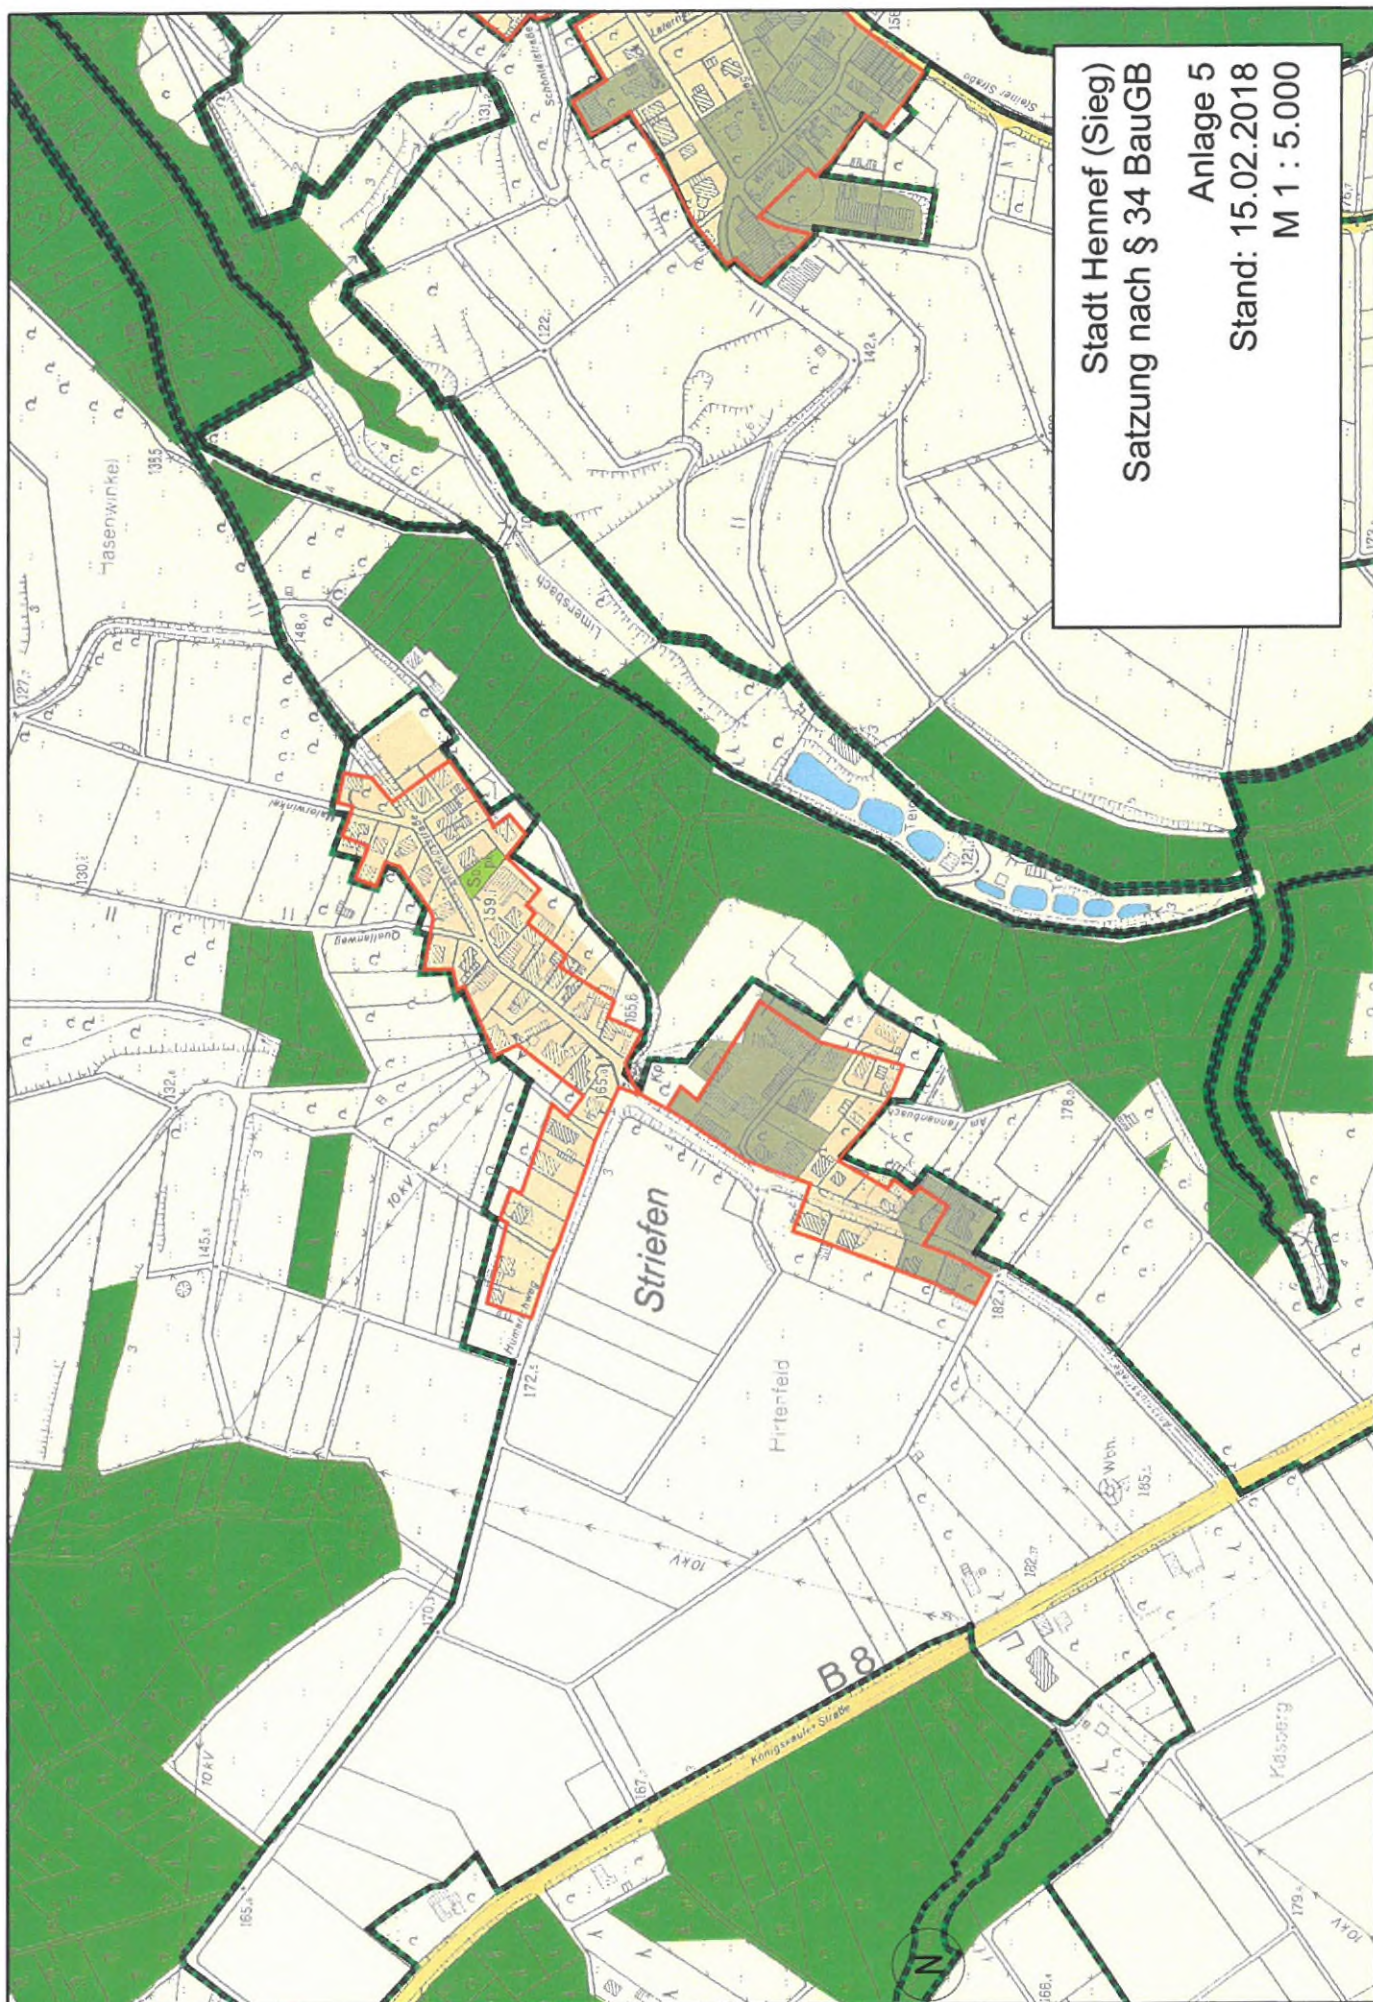


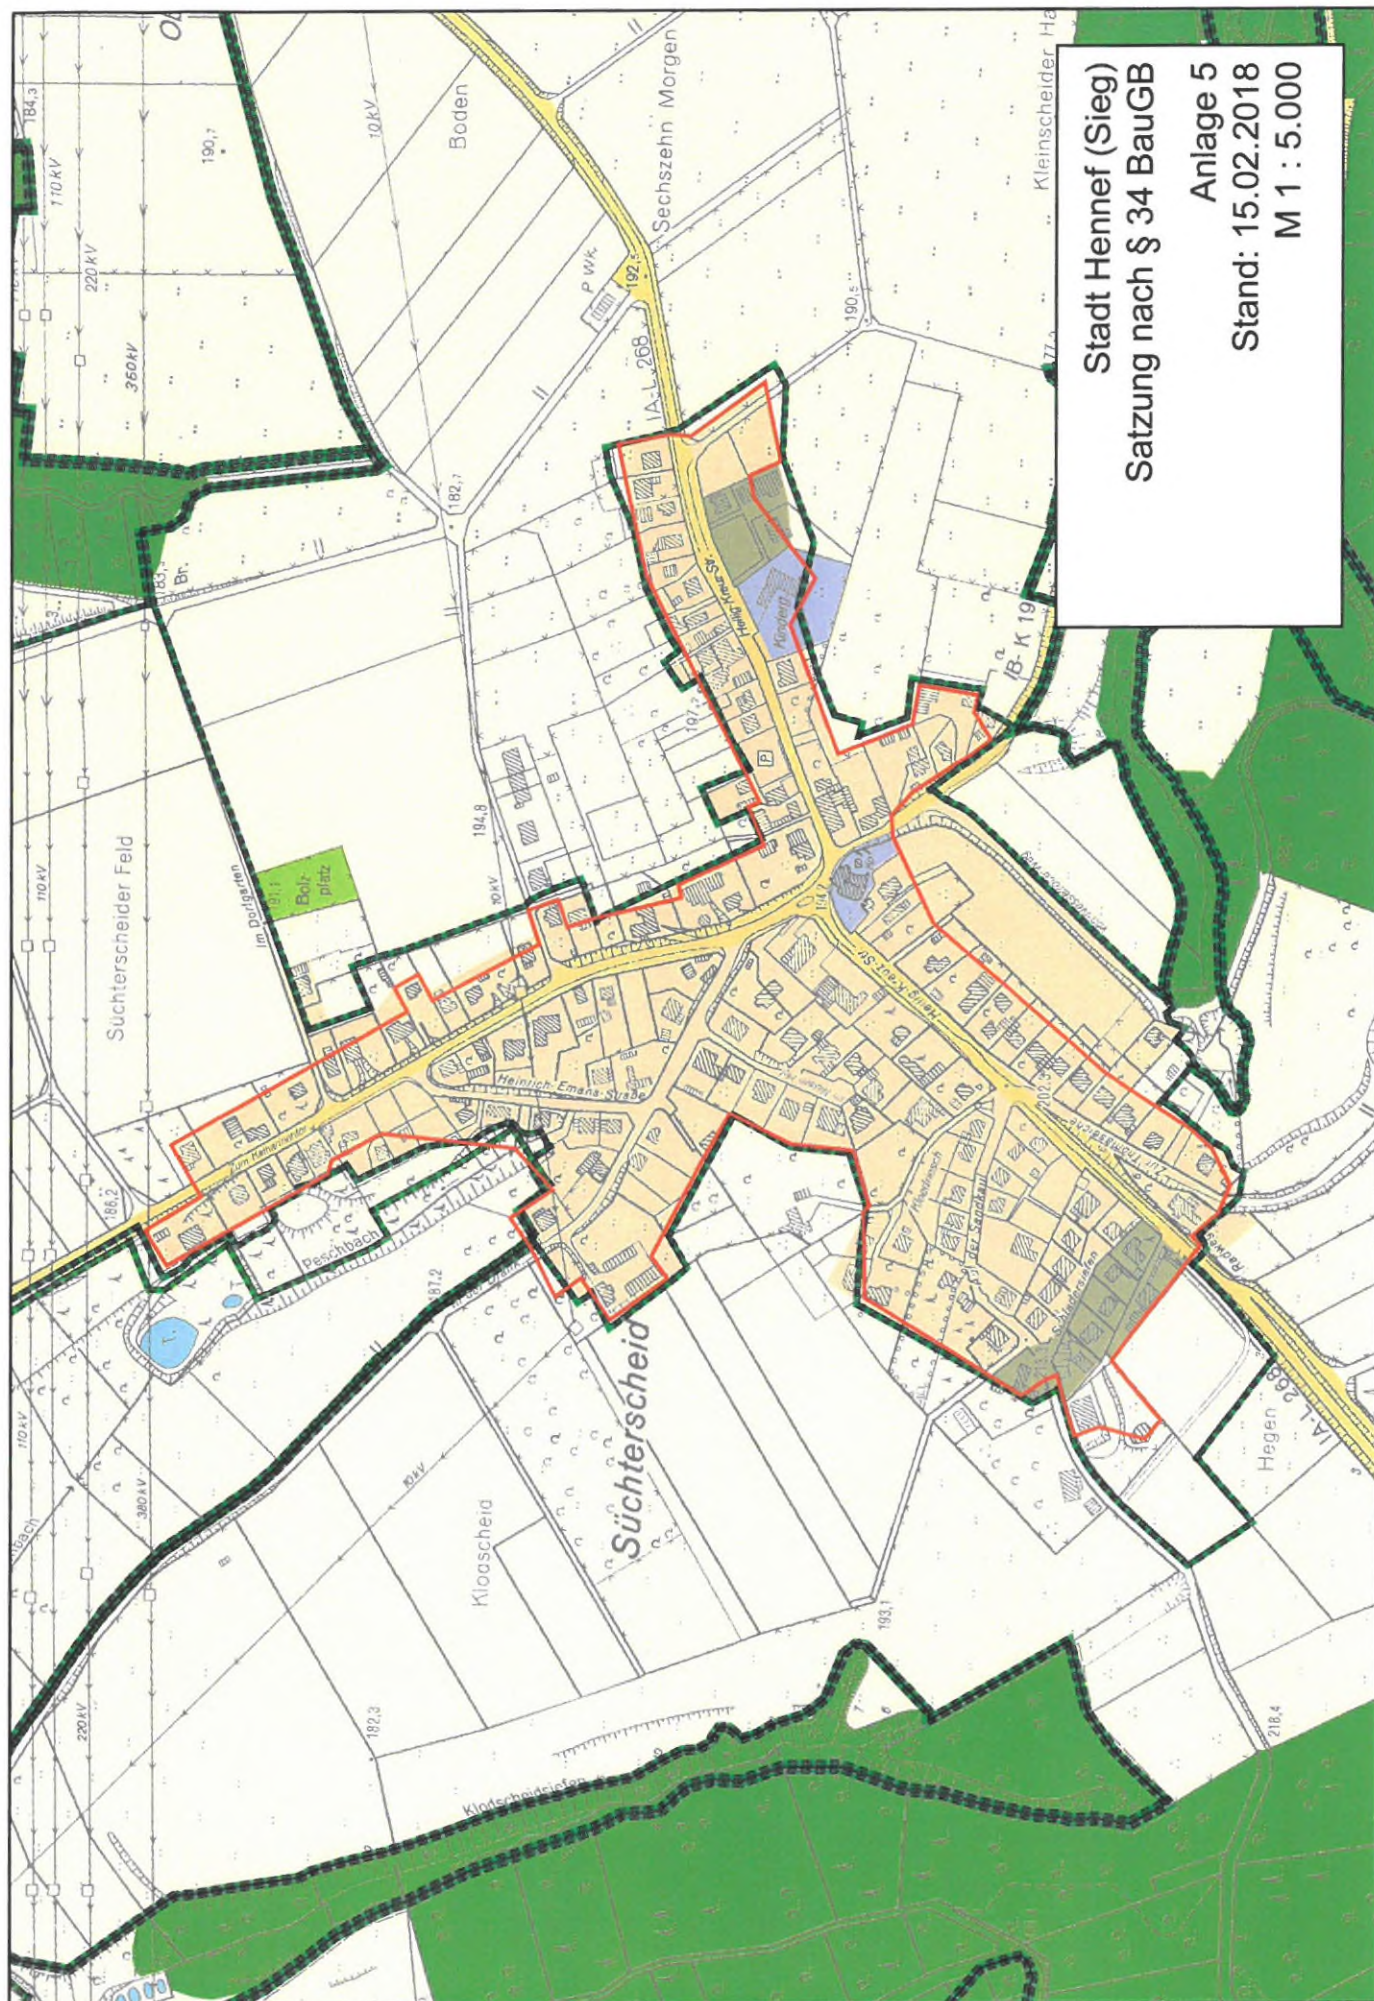

Stadt Hennef (Sieg)
Satzung nach § 34 BauGB
Anlage 5
Stand: 15.02.2018
M 1 : 5.000

Stadt Hennef (Sieg)
Satzung nach § 34 BauGB
Anlage 5
Stand: 15.02.2018
M 1 : 5.000

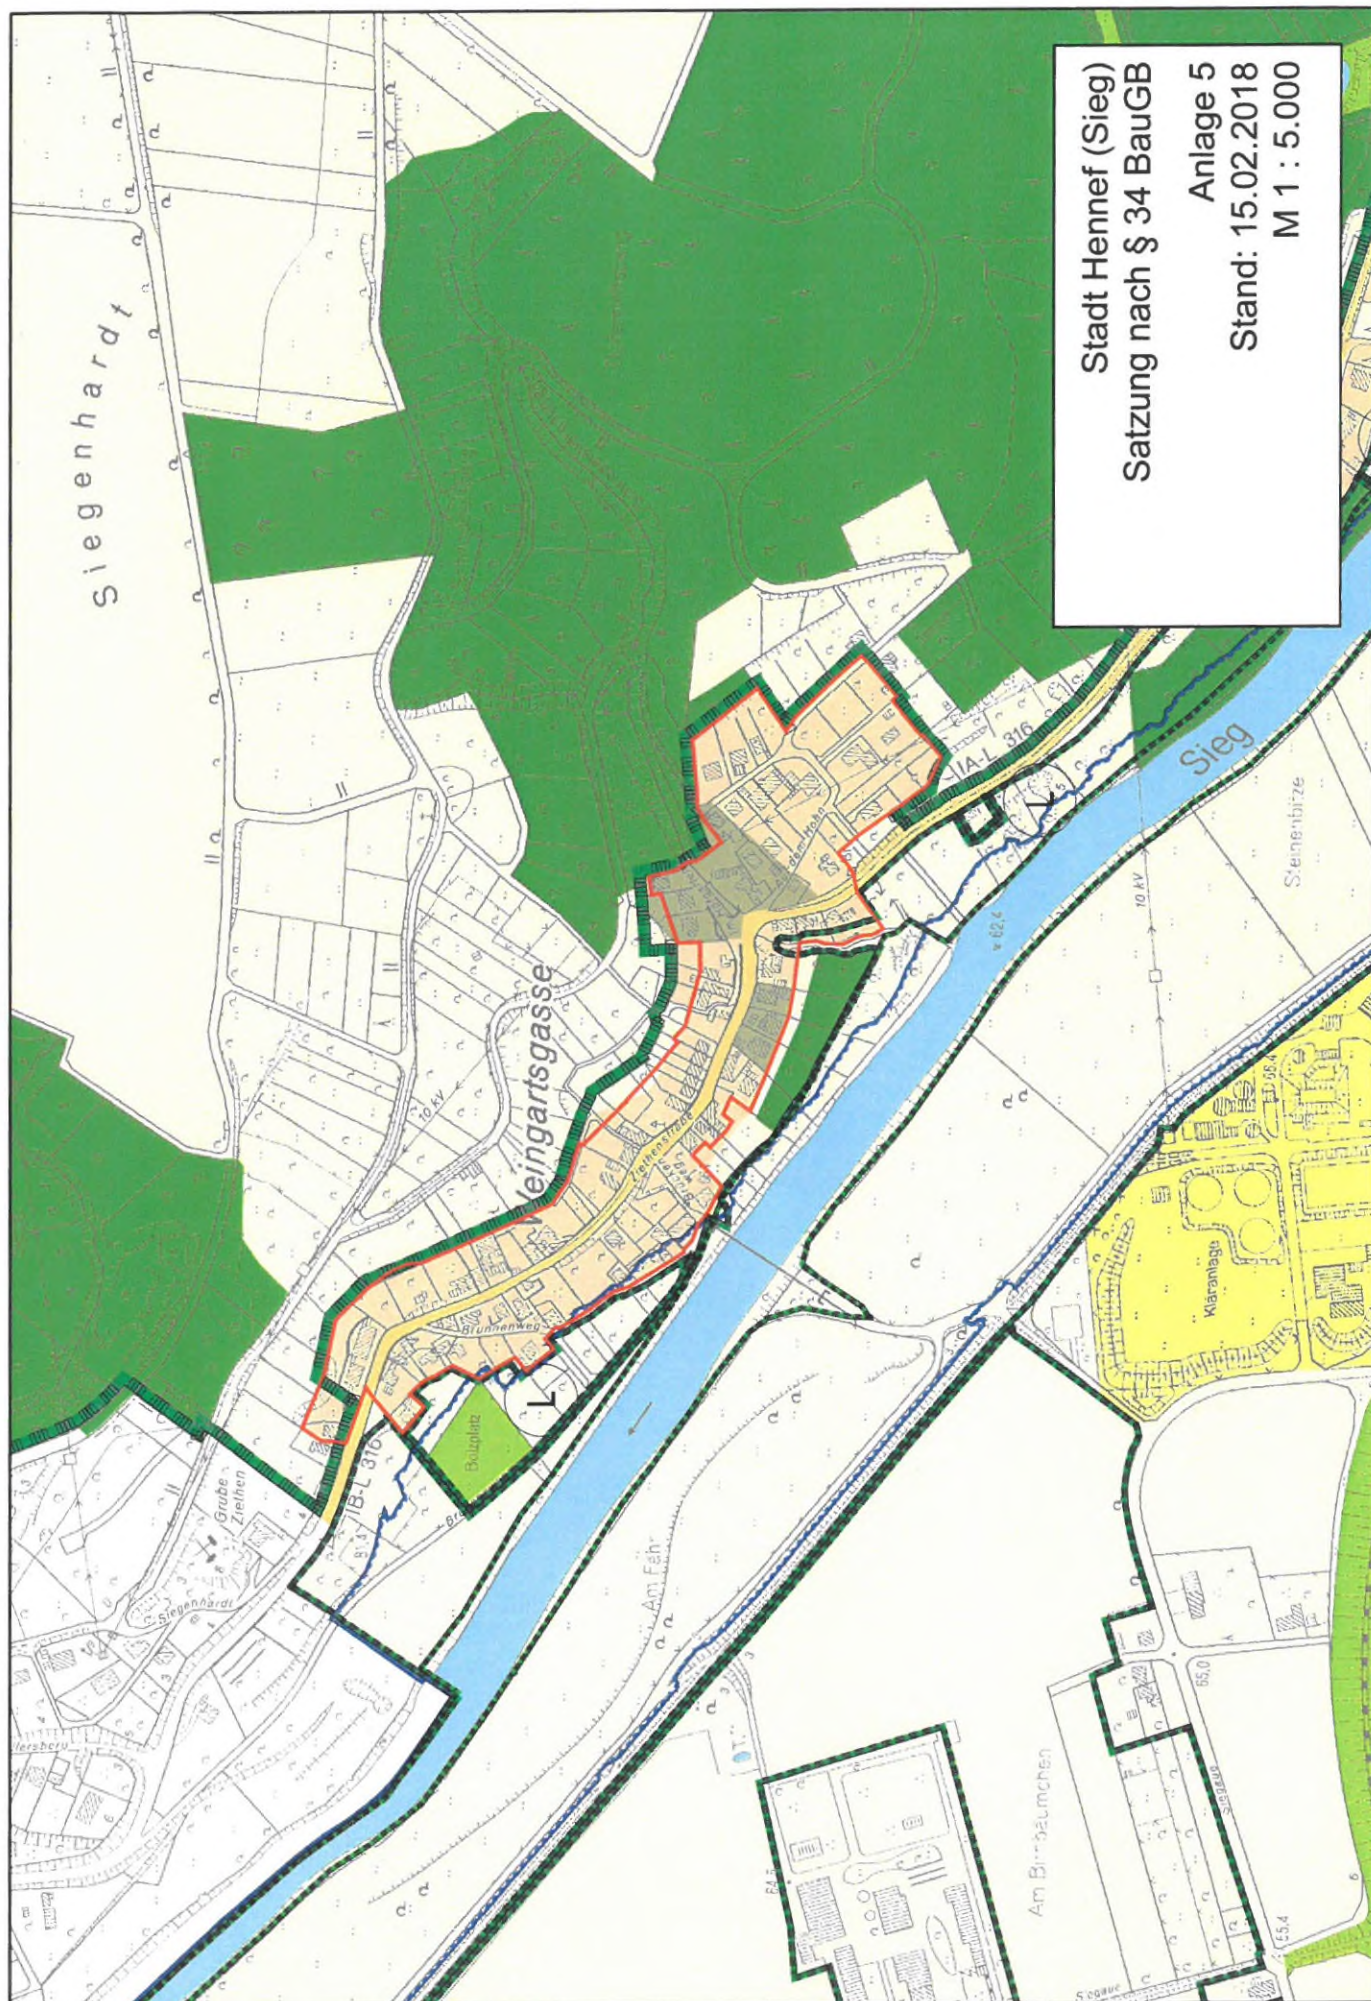

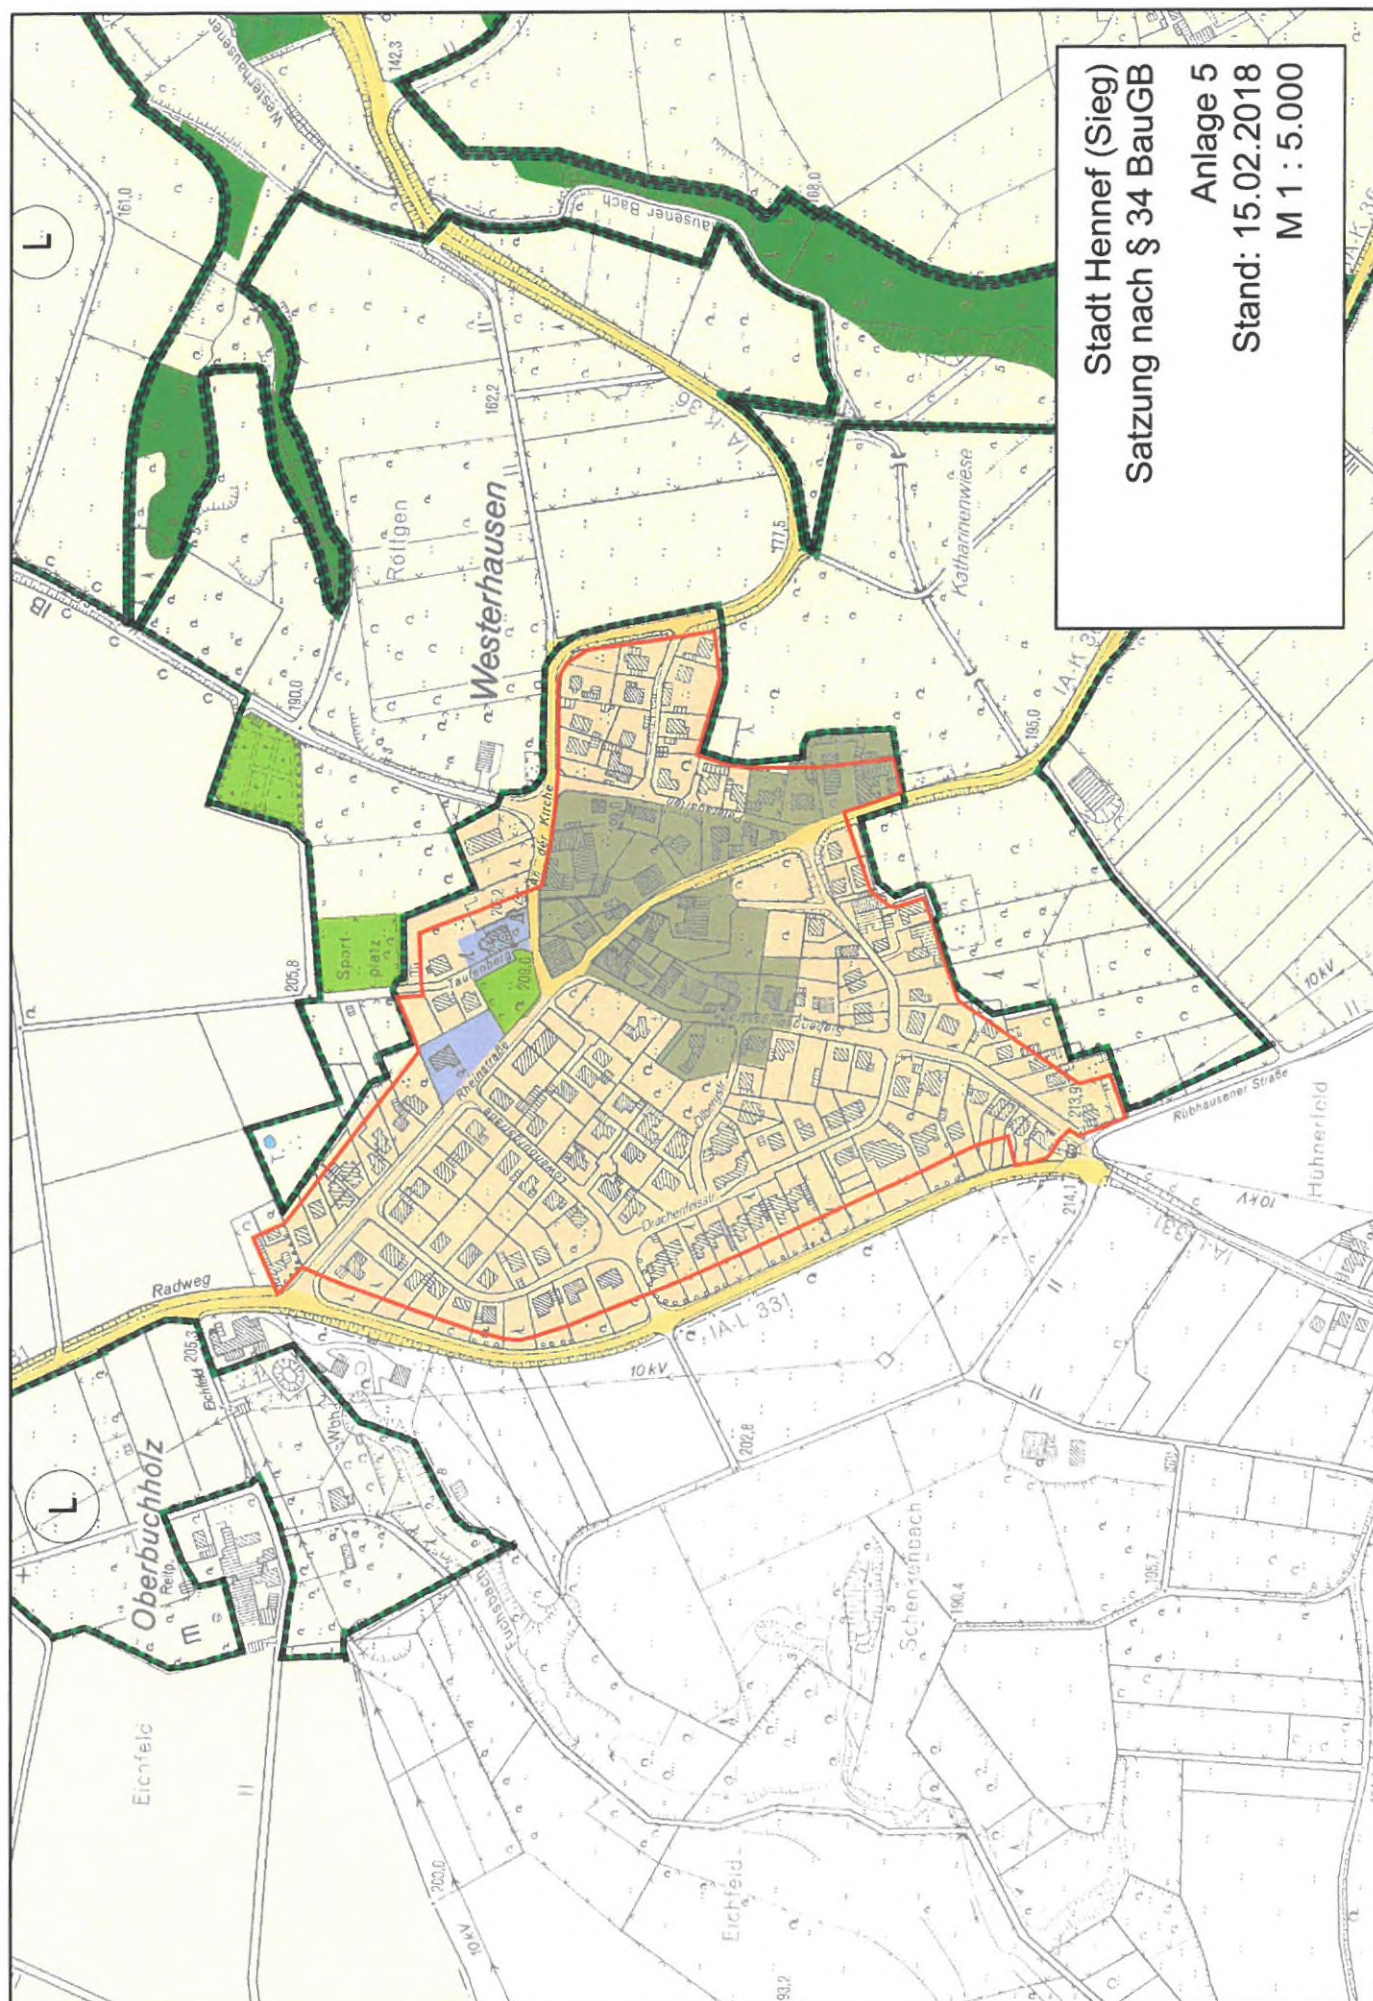

Stadt Hennef (Sieg)
Satzung nach § 34 BauGB

Anlage 5
Stand: 15.02.2018
M 1 : 5.000