


Bebauungsplan Nr. 06.2

Hennef (Sieg) -Lauthausen - Alte Dorfstraße

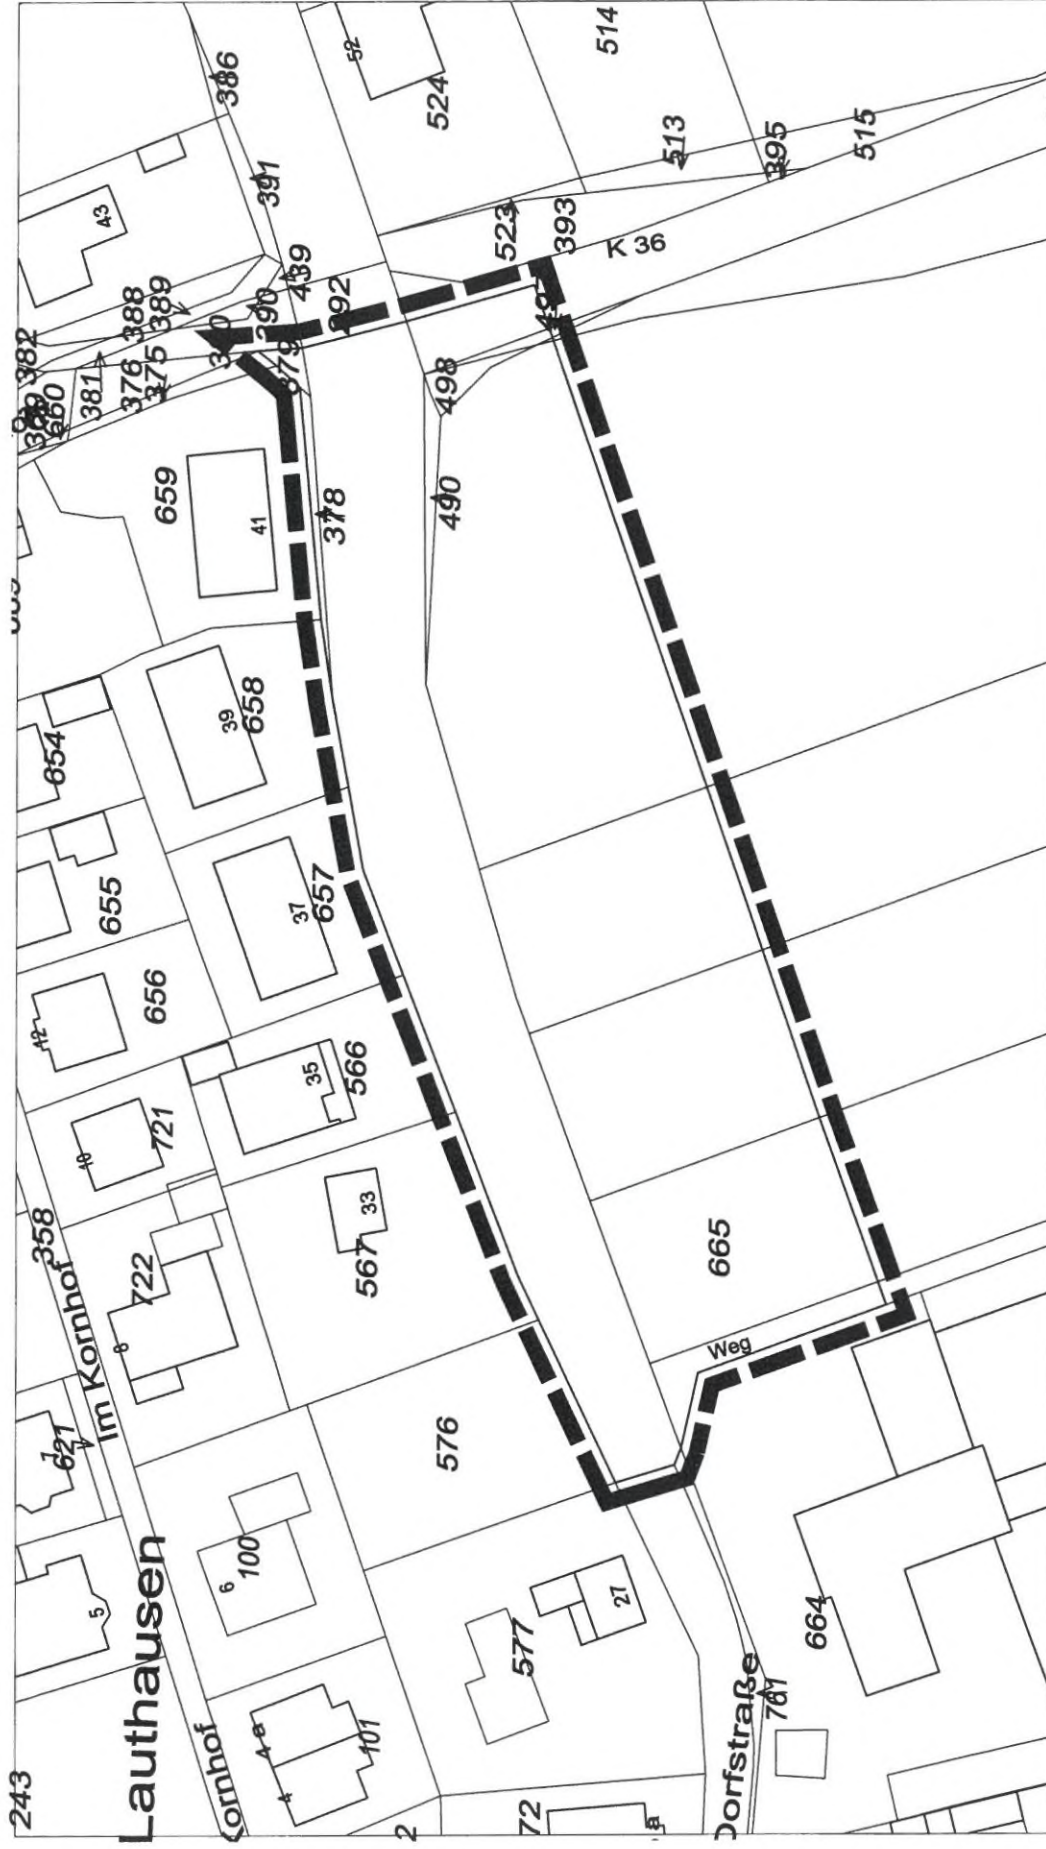

Amf für Stadtplanung und
-entwicklung