


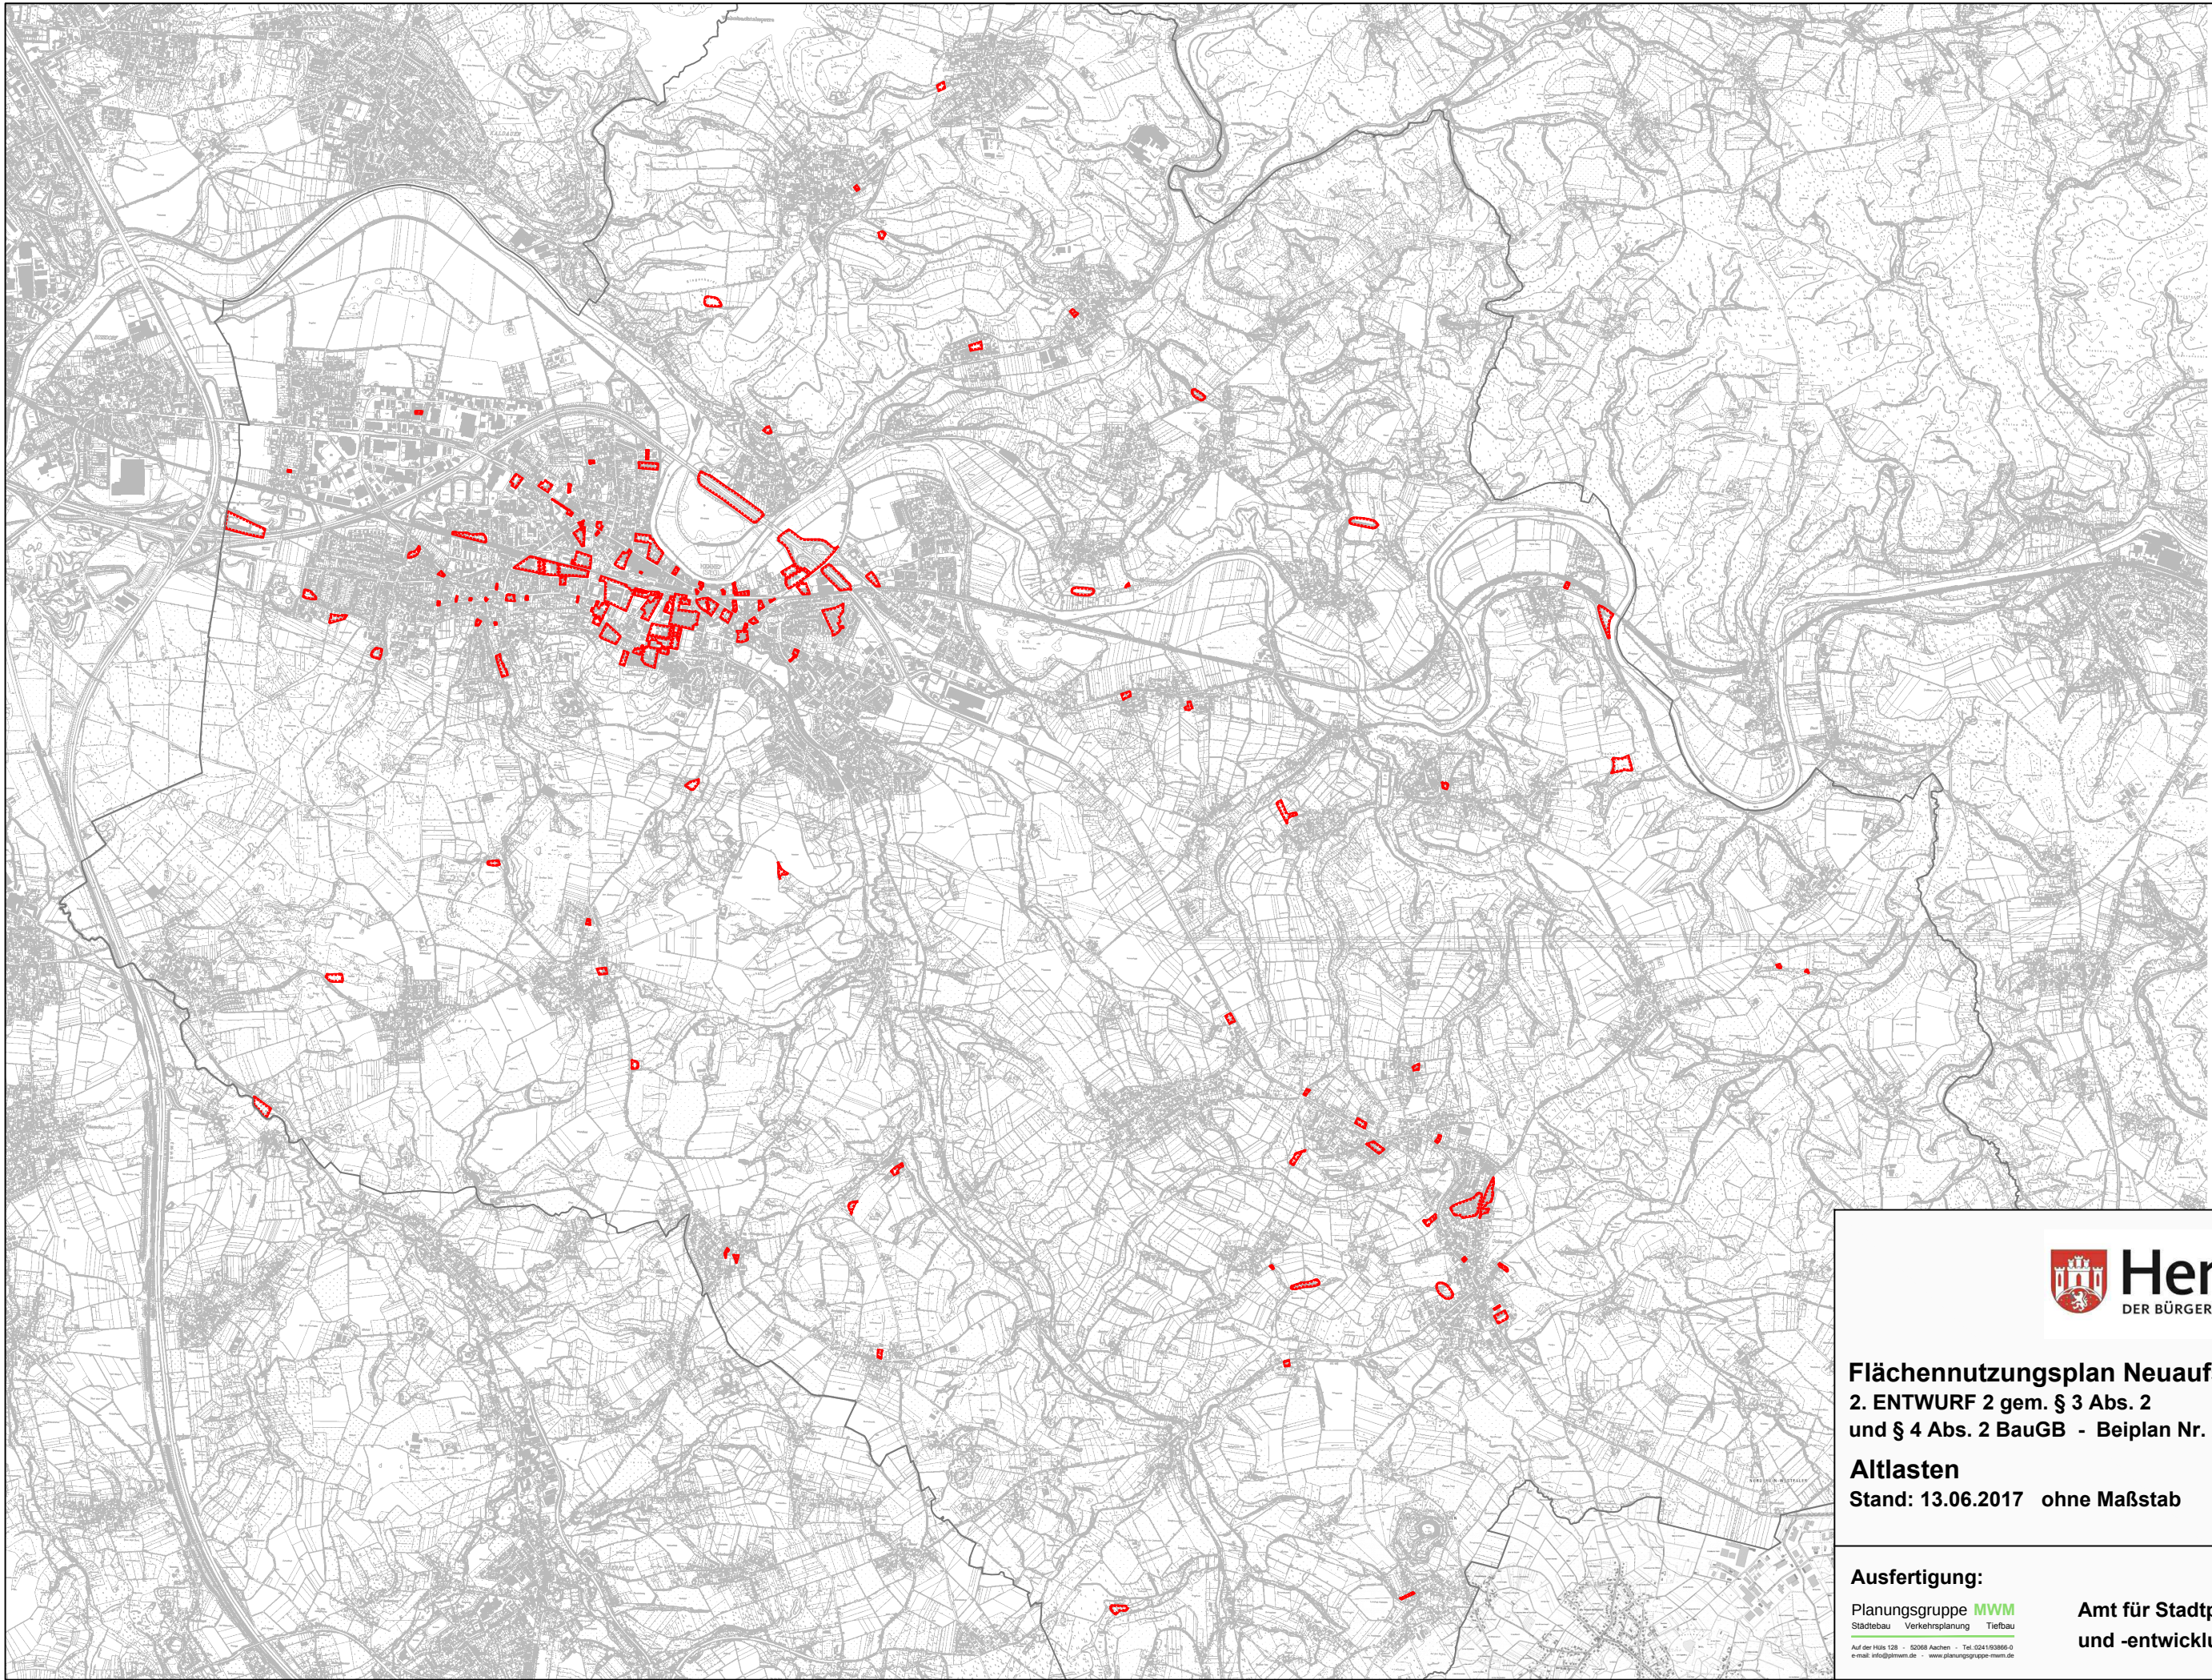

Hennef
DER BÜRGERMEISTER

Flächennutzungsplan Neuaufstellung
2. ENTWURF 2 gem. § 3 Abs. 2
und § 4 Abs. 2 BauGB - Beiplan Nr. 2

Altlasten
Stand: 13.06.2017 ohne Maßstab

Ausfertigung:

Planungsgruppe **MWM**
Stadtplanung Verkehrsplanung Tiefbau
Auf der Hölz 128 · 52068 Aachen · Tel. 0241 93386-0
e-mail: info@planmwm.de · www.planungsgruppe-mwm.de

**Amt für Stadtplanung
und -entwicklung**