



Hennef

meine Stadt



Erweiterung Grundschule Gartenstraße

04.04.2018


Erweiterung Grundschule Gartenstraße





ZP

ZACHARIAS PLANUNGSGRUPPE • GRÜNER WEG 17 • 53757 SANKT AUGUSTIN

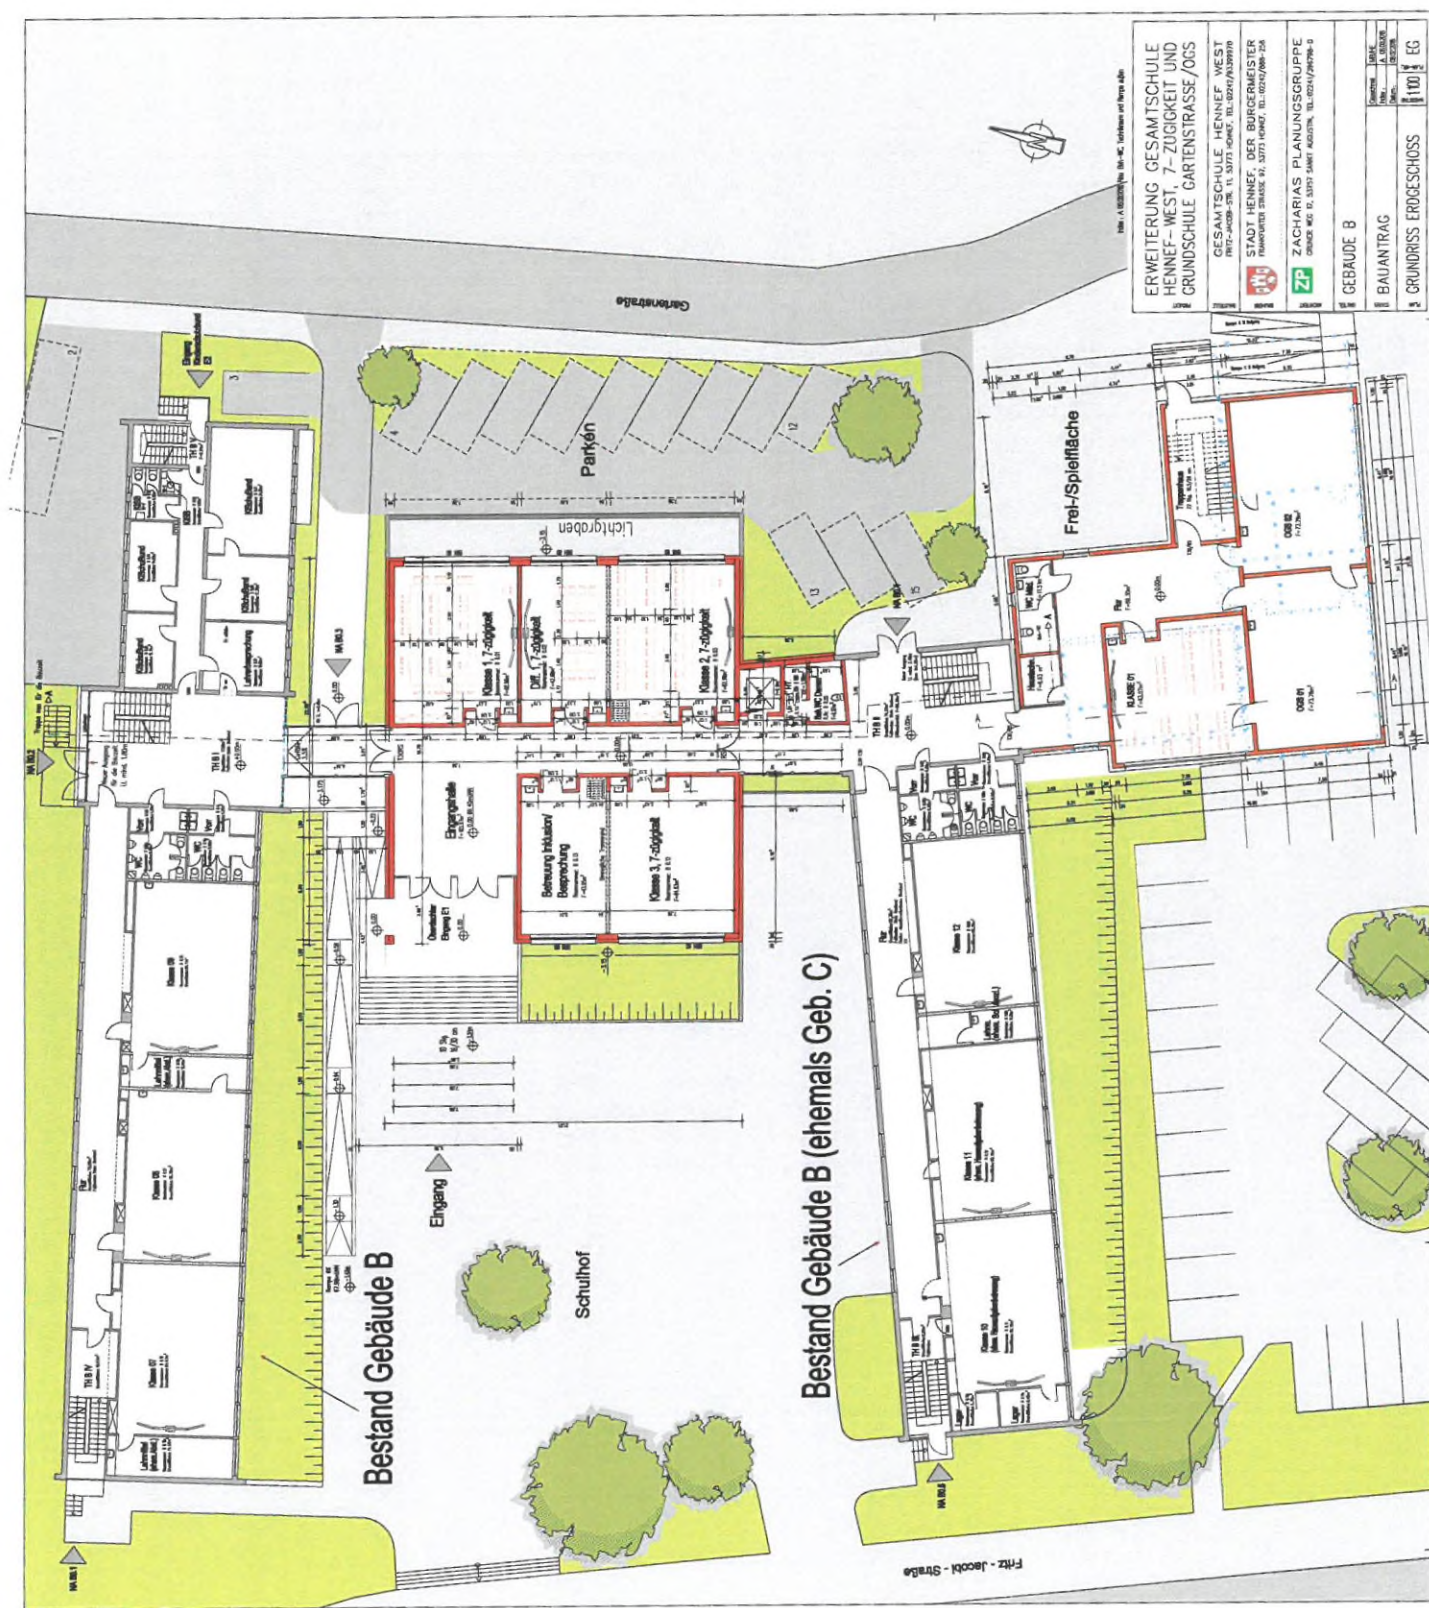

ERWEITERUNG GESAMTSCHULE
HENNEF-WEST, 7-ZUGIGKEIT UND
GRUNDSCHULE GARTENSTRASSE/OGS

GESAMTSCHULE HENNEF WEST
FRIEDRICH-STR. 11, 53773 HENNEF, TEL. 02241/330919

STADT HENNEF, DER BÜRGERMEISTER
FRIEDRICH-STRASSE 91, 53773 HENNEF, TEL. 02241/888-258

ZACHARIAS PLANUNGSGRUPPE
GRAND-STR. 11, 53773 SANKT AUGUSTIN, TEL. 02241/28789-0

GEBAUDE 8

BAUANTRAG

1. GRUNDRISS ERDGESCHOSS

1:100 EG

Variante 1 b,


Erd-




Variante 1 b

Ober- geschoss



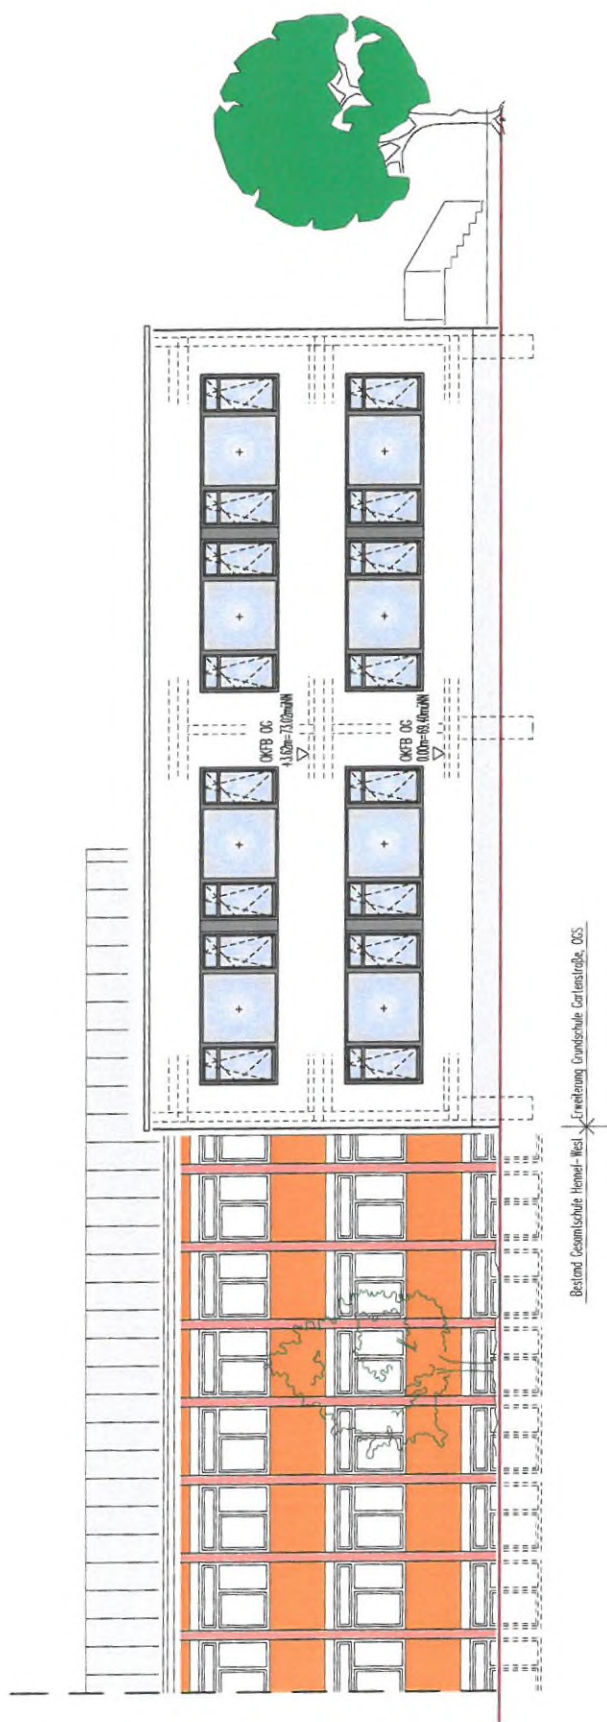

SUDANSICHT

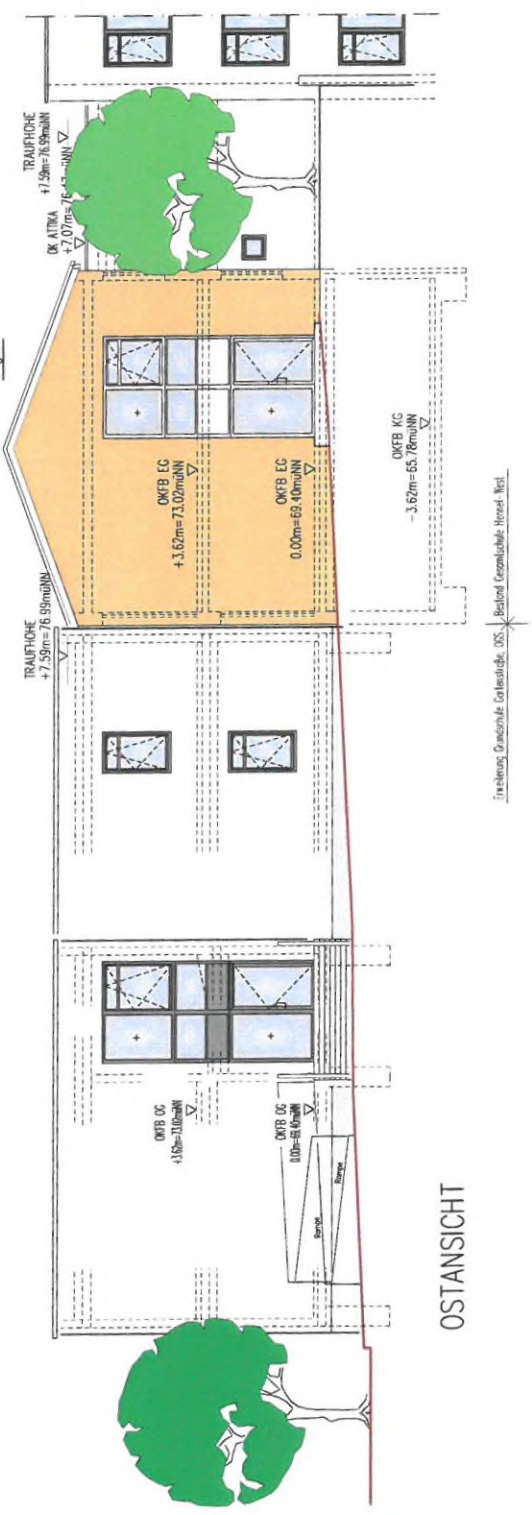

OSTANSICHT


Variante 1 b

Kostenübersicht, Variante 1 b:

Beh.-Rampe außen, Beh.-WC je Etage, Mädchen WC EG, Jungen WC 1. OG,
Berücksichtigung Aufstockung


KG 100, Grundstück	vorhanden
KG 200, Erschließung	3.000,00 €
KG 300, Baukonstruktion	1.582.500,00 €
KG 400, Technische Anlagen	436.500,00 €
KG 500, Außenanlagen	66.000,00 €
KG 700, Baunebenkosten	<u>522.000,00 €</u>
Gesamt geschätzte Baukosten	<u>2.610.000,00 €</u>
KG 600, Einrichtung	65.000,00 €
Gesamt geschätzte Kosten	<u>2.675.000,00 €</u>


geschoss

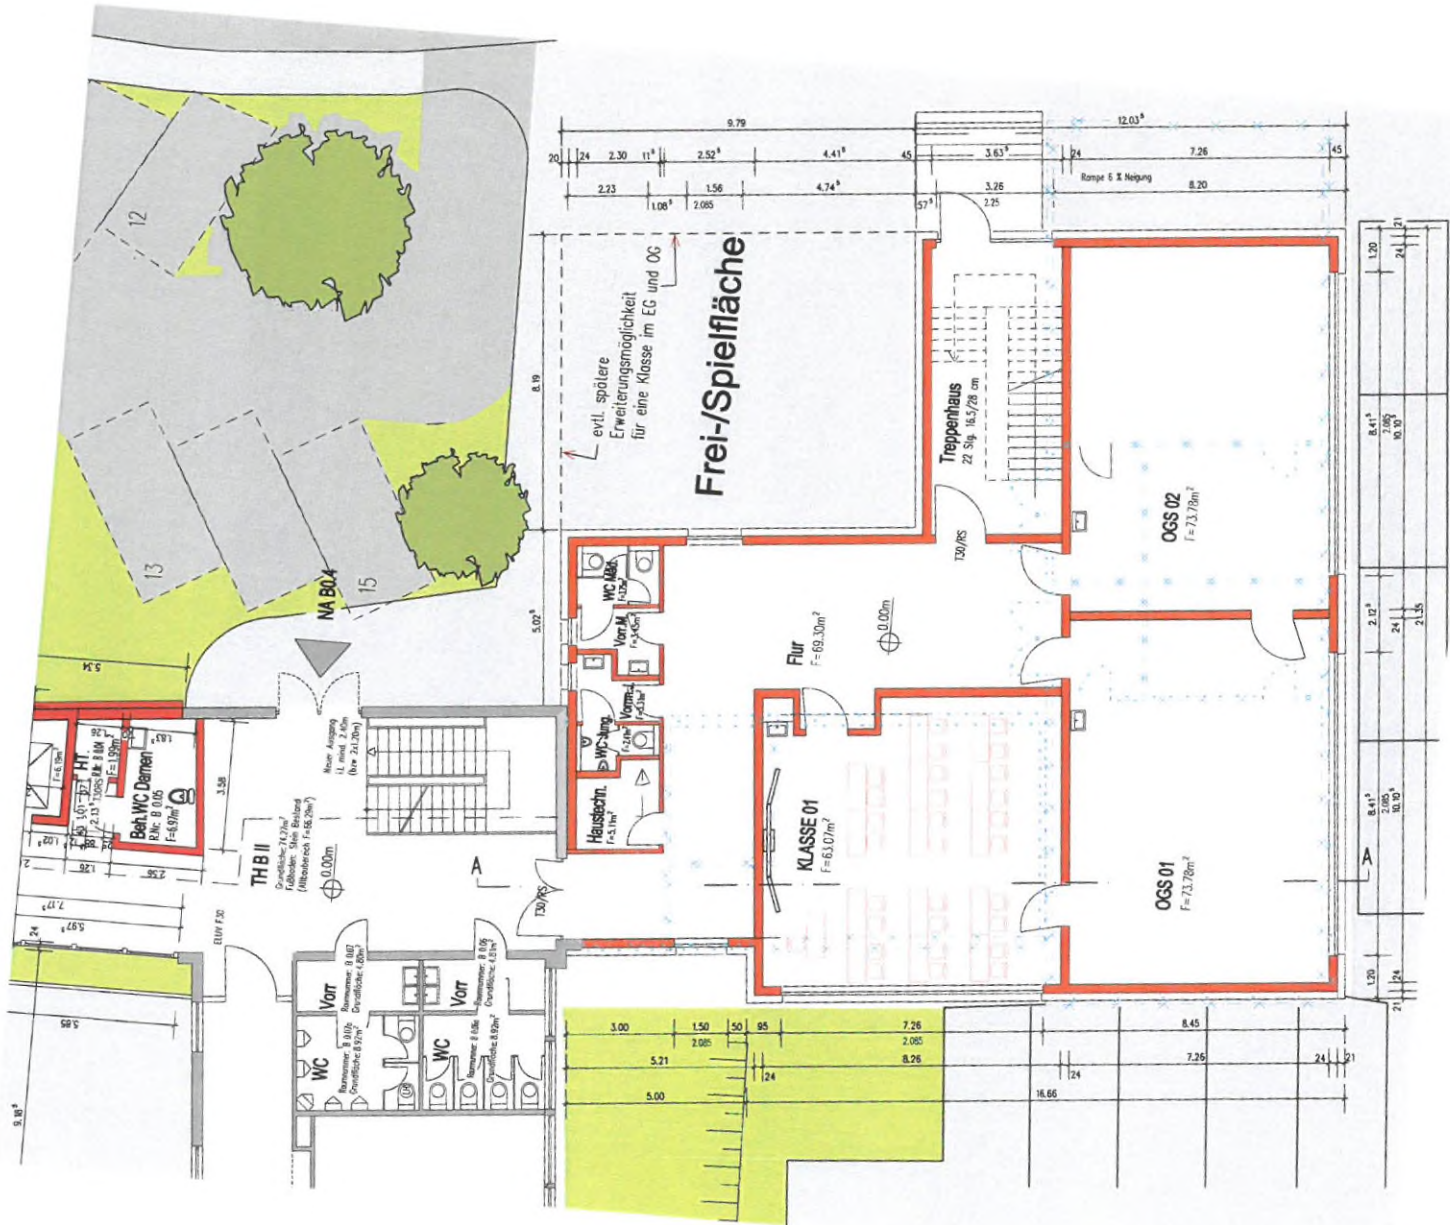

Variante 1 c

Ober-
geschoss

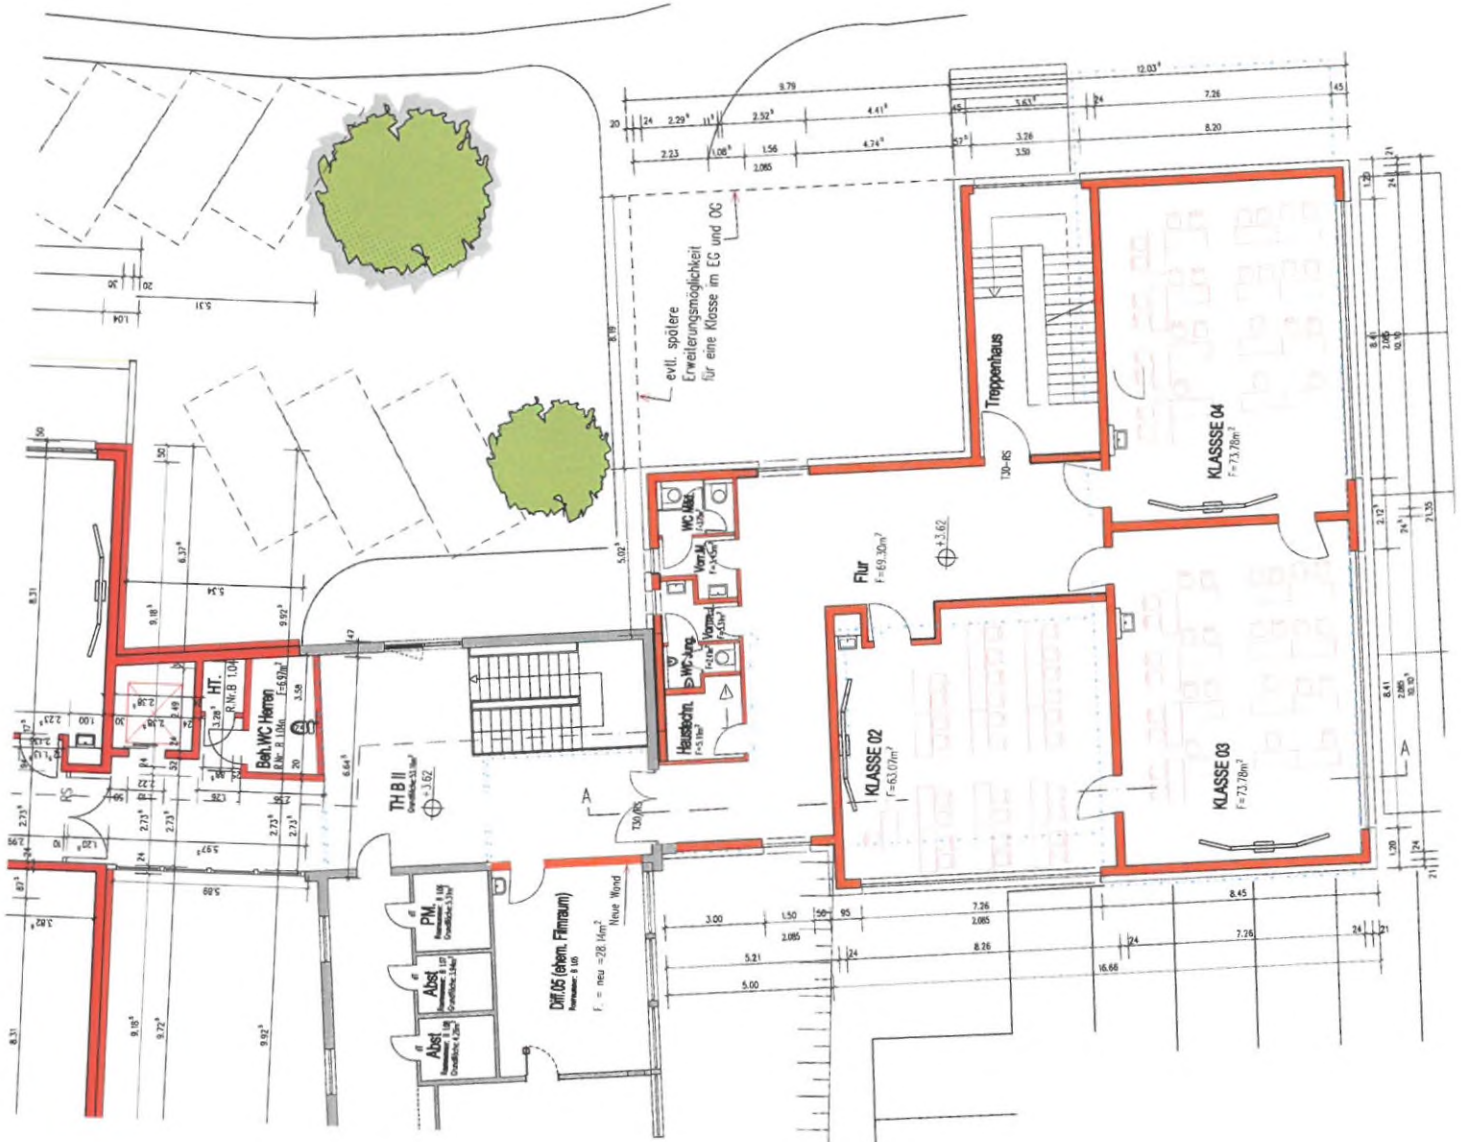

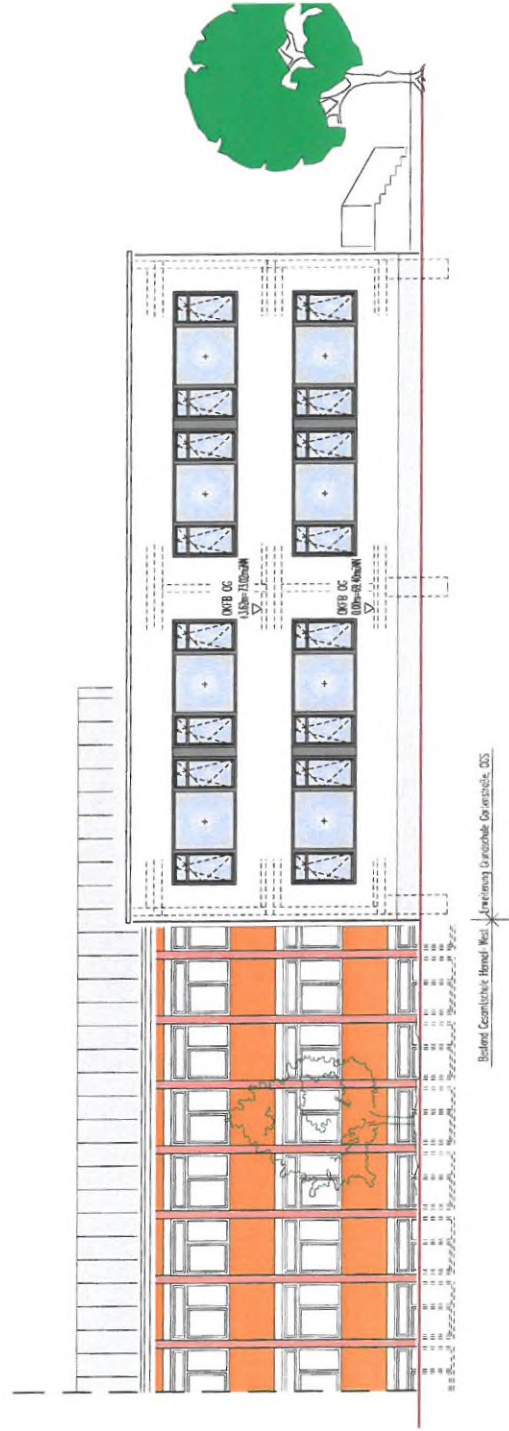[illegible]

SUDANSICHT

Kostenübersicht, Variante 1 c:

Beh.-WC je Etage im Bereich 7-Zügigkeit, Mädchen- u. Jungen WC je Etage,
Berücksichtigung Aufstockung

KG 100, Grundstück	vorhanden
KG 200, Erschließung	3.000,00 €
KG 300, Baukonstruktion	1.581.000,00 €
KG 400, Technische Anlagen	437.000,00 €
KG 500, Außenanlagen	51.000,00 €
KG 700, Baunebenkosten	<u>518.000,00 €</u>
Gesamt geschätzte Baukosten	<u>2.590.000,00 €</u>
KG 600, Einrichtung	65.000,00 €
Gesamt geschätzte Kosten	<u>2.655.000,00 €</u>