



Stadtbetriebe Hennef

Anstalt öffentlichen Rechts

Der Vorstand

Sehr geehrte Damen und Herren,

zu der hier näher bezeichneten Sitzung lade ich Sie herzlich ein.

Die Tagesordnung ist beigelegt.

Hennef, 28.05.2018

Mit freundlichen Grüßen


Meinertzhagen
Ausschussvorsitzender

Gremium
Bauausschuss

Wochentag	Datum	Uhrzeit
Donnerstag	14.06.2018	17:00

Sitzungsort
Rathaus, Saal Hennef (T3.01), Frankfurter Straße 97, 53773 Hennef

**Dieses Deckblatt gilt ab einer halben Stunde vor Sitzungsbeginn und
während der Sitzungszeit als Parkschein für die Rathaustiefgarage.**

Legen Sie das Deckblatt gut sichtbar in Ihr Fahrzeug.

Tagesordnung		
TOP	Beratungsgegenstand	Anlagen
	Öffentliche Sitzung	
1	Beschlussvorlagen	
1.1	Einspruch gegen die Niederschrift des Bauausschusses vom 26.04.2018	1
1.2	Anbau einer Doppelgarage für 2 mittlere Löschfahrzeuge (MLF 1 und MLF 2) am Feuerwehrgerätehaus in 53773 Hennef-Stadt Blankenberg, Scheurengarten 6 Entwurfsplanung	2
1.3	Anbau eines allseits geschlossenen, überdachten Stellplatzes für ein Mannschaftstransportfahrzeug (MTF) am Feuerwehrgerätehaus in 53773 Hennef-Söven, Rotter Straße 25 Entwurfsplanung	3
1.4	Antrag der Fraktion „CDU“ vom 24.04.2018 zum Thema „Beleuchtung und Ausbesserung des Allner Weges“	4
1.5	Ergänzungsantrag der Fraktion „CDU“ vom 24.04.2018 zum Thema „Beleuchtung und Ausbesserung des Allner Weges“	5
1.6	Antrag der Fraktion „Die Linke“ vom 22.05.2018	6
1.7	Antrag der SPD-Fraktion vom 16.04.2018: Ausbesserungsarbeiten an den Gehwegen in Kurscheid	7
2	Anfragen	
2.1	Anfrage der CDU Fraktion zum Thema „Horstmannsteg zwischen Hennef und Allner“	8
2.2	Anfrage der SPD-Fraktion vom 28.05.2018: Sanierung der L125 auf Höhe Edgoven und Geisbach	9 Nachtrag
2.3	Anfrage der Fraktion Bündnis 90 / Die Grünen vom 29.05.2018: Einsätze des Baubetriebshofs	10 Nachtrag
3	Mitteilungen	
	Nicht öffentliche Sitzung	
4	Beschlussvorlagen	
5	Anfragen	
6	Mitteilungen	



Beschlussvorlage

Amt: Dezernat IV
Vorl.Nr.: V/2018/1495
Datum: 29.05.2018

TOP: 1.1
Anlage Nr.: 1

Gremium	Sitzung am	Öffentlich / nicht öffentlich
Bauausschuss	14.06.2018	öffentlich

Tagesordnung

Einspruch gegen die Niederschrift des Bauausschusses vom 26.04.2018

Beschlussvorschlag

Der Bauausschuss beschließt:

Die Niederschrift über die Sitzung des Bauausschusses vom 26.04.2018 wird in TOP 1.1 aufgrund des Einspruches der Fraktion Bündnis 90 / Die Grünen vom 18.05.2018 (siehe Anlage) um die nachfolgende Stellungnahme der Verwaltung ergänzt:

Zu 1. und 2.:

Die Notwendigkeit der Erweiterung der GGS Gartenstraße wurde seitens der Verwaltung bereits im Ausschuss für Schule und Inklusion am 08.11.2017 erläutert (TOP 3.1).

An der GGS Gartenstraße besteht seit mehreren Jahren ein Anmeldeüberhang für die OGS, der im Bestand der Schulgebäude an der Gartenstraße nicht mehr aufgefangen werden kann. Zudem ist in den kommenden Jahren mit einem weiteren Anstieg der Nachfrage nach OGS Plätzen zu rechnen. Nach 24 Plätzen im laufenden Schuljahr ist die Warteliste für das kommende Schuljahr auf 54 Plätze angewachsen (sh. Mitteilung Ausschuss für Schule und Inklusion vom 01.03.2018 TOP 1.5).

Auch der bauliche Zustand der beiden Varielklassen, in denen u.a. eine Gruppe der Übermittagsbetreuung der GGS Gartenstraße untergebracht ist, zwingt zu einem Ersatzbau. Wegen der Synergien zum Bauvorhaben des 7. Zuges wird auf die entsprechenden Verwaltungsvorlagen in den Fachausschüssen verwiesen.

Die Thematik G8 / G9 spielt in diesem Kontext keine Rolle. Eine räumliche Erweiterung wird lt. schriftlicher Auskunft der Schulleitung des Gymnasiums vom 05.02.2018 erst 2027 notwendig (sh. Ausschuss für Schule und Inklusion vom 01.03.2018 TOP 1.4, Anlage 1).

Begründung

Eine weitere Begründung entfällt.

Hennef, den 29.05.2018
In Vertretung

A handwritten signature in black ink, appearing to read 'Herkt' with a stylized flourish.

Martin Herkt



Matthias Ecke
Fraktionsvorsitzender

Astrid Stahn
Fraktionsgeschäftsführerin

Fraktionsgeschäftsstelle
Rathaus, Raum 2.09, 53773 Hennef
Tel: +49 (2242) 888 200
Fax: +49 (2242) 888 7 200
gruene@hennef.de

22. MAI 2018

Hennef, den 18.05.2018

Protokoll der Bauausschusssitzung vom 26.04.2018

Sehr geehrter Herr Bürgermeister,

hiermit bitten wir um Änderung des Protokolls der Bauausschusssitzung vom 26.04.2018.

Die Niederschrift wird der im Tagesordnungspunkt 1.1 im Ausschuss geführten Diskussion und den gestellten Fragen nicht ansatzweise gerecht. Zwei Wortbeträge/Fragestellungen von Bündnis 90/Die Grünen, die wesentlich sind, wurden im Protokoll nicht niedergelegt.

Erstens: Auf welcher Datenlage wurde der Anbau der Gemeinschaftsgrundschule geplant und inwieweit sind aktuelle Entwicklungen, die sich aus der G8/G9 Entscheidung ergeben berücksichtigt worden.

Zweitens: Als wie hoch werden die Kosten beziffert, die bei einem sofortigen größeren Ausbau der Schule auf die der Stadt Hennef zukämen.

Die Darstellung der Frage nach der Versiegelung von Grünflächen zugunsten von Parkraum als Vorwurf in dem Protokoll darzustellen ist nicht sachlich. Momentan liest es sich so, als hätte die Fraktion Bündnis 90/Die Grünen einen unqualifizierten Beitrag geleistet. Das geht so nicht!

Protokollanten sind zur sachlichen Darstellung des Verlaufs einer Sitzung verpflichtet. Eine Wertung hat dort nichts zu suchen.

Wir bitten daher, das entsprechende Protokoll zu korrigieren.

Mit freundlichen Grüßen

Astrid Stahn
Fraktionsgeschäftsführerin

Matthias Ecke
Fraktionsvorsitzender

Bankverbindung



Beschlussvorlage

Amt: Zentrale Gebäudewirtschaft
Vorl.Nr.: V/2018/1475
Datum: 24.05.2018

TOP: 1.2
Anlage Nr.: 2

Gremium	Sitzung am	Öffentlich / nicht öffentlich
Bauausschuss	14.06.2018	öffentlich

Tagesordnung

Anbau einer Doppelgarage für 2 mittlere Löschfahrzeuge (MLF 1 und MLF 2) am
Feuerwehrgerätehaus in 53773 Hennef-Stadt Blankenberg, Scheurengarten 6
Entwurfsplanung

Beschlussvorschlag

Der Bauausschuss beschließt:

1. Der als Anlage beigefügten Entwurfsplanung wird zugestimmt.
2. Auf der Grundlage der Entwurfsplanung ist die Baumaßnahme in Einzelgewerken auszuschreiben und zu vergeben.

Begründung

Bereits in 2013 wurde aufgrund der örtlichen Gegebenheiten entschieden, dass im Löschbezirk Stadt Blankenberg anstelle eines Großfahrzeugs zwei kleinere Fahrzeuge beschafft werden. Diese Fahrzeuge wurden im vergangenen Jahr ausgeliefert.

Mehrfach war allerdings bereits davor festgestellt worden, dass die Fahrzeughalle der Löschgruppe Stadt Blankenberg nicht mehr den technischen Anforderungen entspricht, die heute an ein Feuerwehrgerätehaus gestellt werden.

Im Brandschutzbedarfsplan der Stadt wird die Stellplatzsituation beschrieben. Des Weiteren war mehrfach der Unfallversicherungsträger vor Ort und bemängelte die Stellplatzsituation, die sich zum größten Teil in einem ehemaligen Gymnastikraum der ehemaligen Schule Stadt Blankenberg befindet.

Die Planung und Ausführung der Erweiterung verzögert sich durch die Aufstellung des integrierten Handlungskonzepts in Stadt Blankenberg.

Durch den erweiterten Fuhrpark der Löschgruppe fehlt ein Stellplatz, sodass das

Mannschaftstransportfahrzeug im Freien steht. In der Winterperiode ist ein schnelles Abrücken der Einsatzkräfte mit diesem Fahrzeug nicht sichergestellt, da das Fahrzeug u.U. zunächst vom Eis freigemacht werden muss. Auch ist in der Umgebung an im Freien stehenden Feuerwehr- und Rettungsfahrzeugen manipuliert worden, so dass die Feuerwehr darum bittet, das Fahrzeug in einem abschließbaren Gebäude unterstellen zu können.

Haushaltsmäßige Auswirkungen

<input checked="" type="checkbox"/> keine Auswirkungen	<input checked="" type="checkbox"/> Kosten der Baumaßnahme:	€ 90.000,00
<input type="checkbox"/> jährliche Folgekosten:	Sachkosten:	€
	Personalkosten:	€
<input type="checkbox"/> Maßnahme zuschussfähig	Höhe des Zuschusses:	€
<input checked="" type="checkbox"/> Ausreichende Haushaltsmittel vorhanden Kostenträger 01200121 Kostenstelle 00002312 Investitionsnummer GE-0000039	Haushaltsausgaberest:	€
	Mittel HH 2018 – 90.000,00 EUR investiv	
<input type="checkbox"/> Bewilligung außer- oder überplanmäßiger Ausgabe erforderlich	Betrag :	€
<input checked="" type="checkbox"/> Kreditaufnahme erforderlich	Kreditbetrag:	€ 90.000,00
<input type="checkbox"/> Einsparungen:	€	<input type="checkbox"/> jährliche Folgeeinnahmen: Art: Höhe: €
<input type="checkbox"/> Bemerkungen:		

Mitzeichnung:

Name:
Röddel, Ulrich

Paraphe:



Name:

Paraphe:

53773 Hennef, den 22.05.2018



Der Bürgermeister
in Vertretung:



Walter
Erster Beigeordneter

Anlage: Entwurfsplanung

Lageplan aufgestellt auf Grundlage von aktuellen Katasterunterlagen.

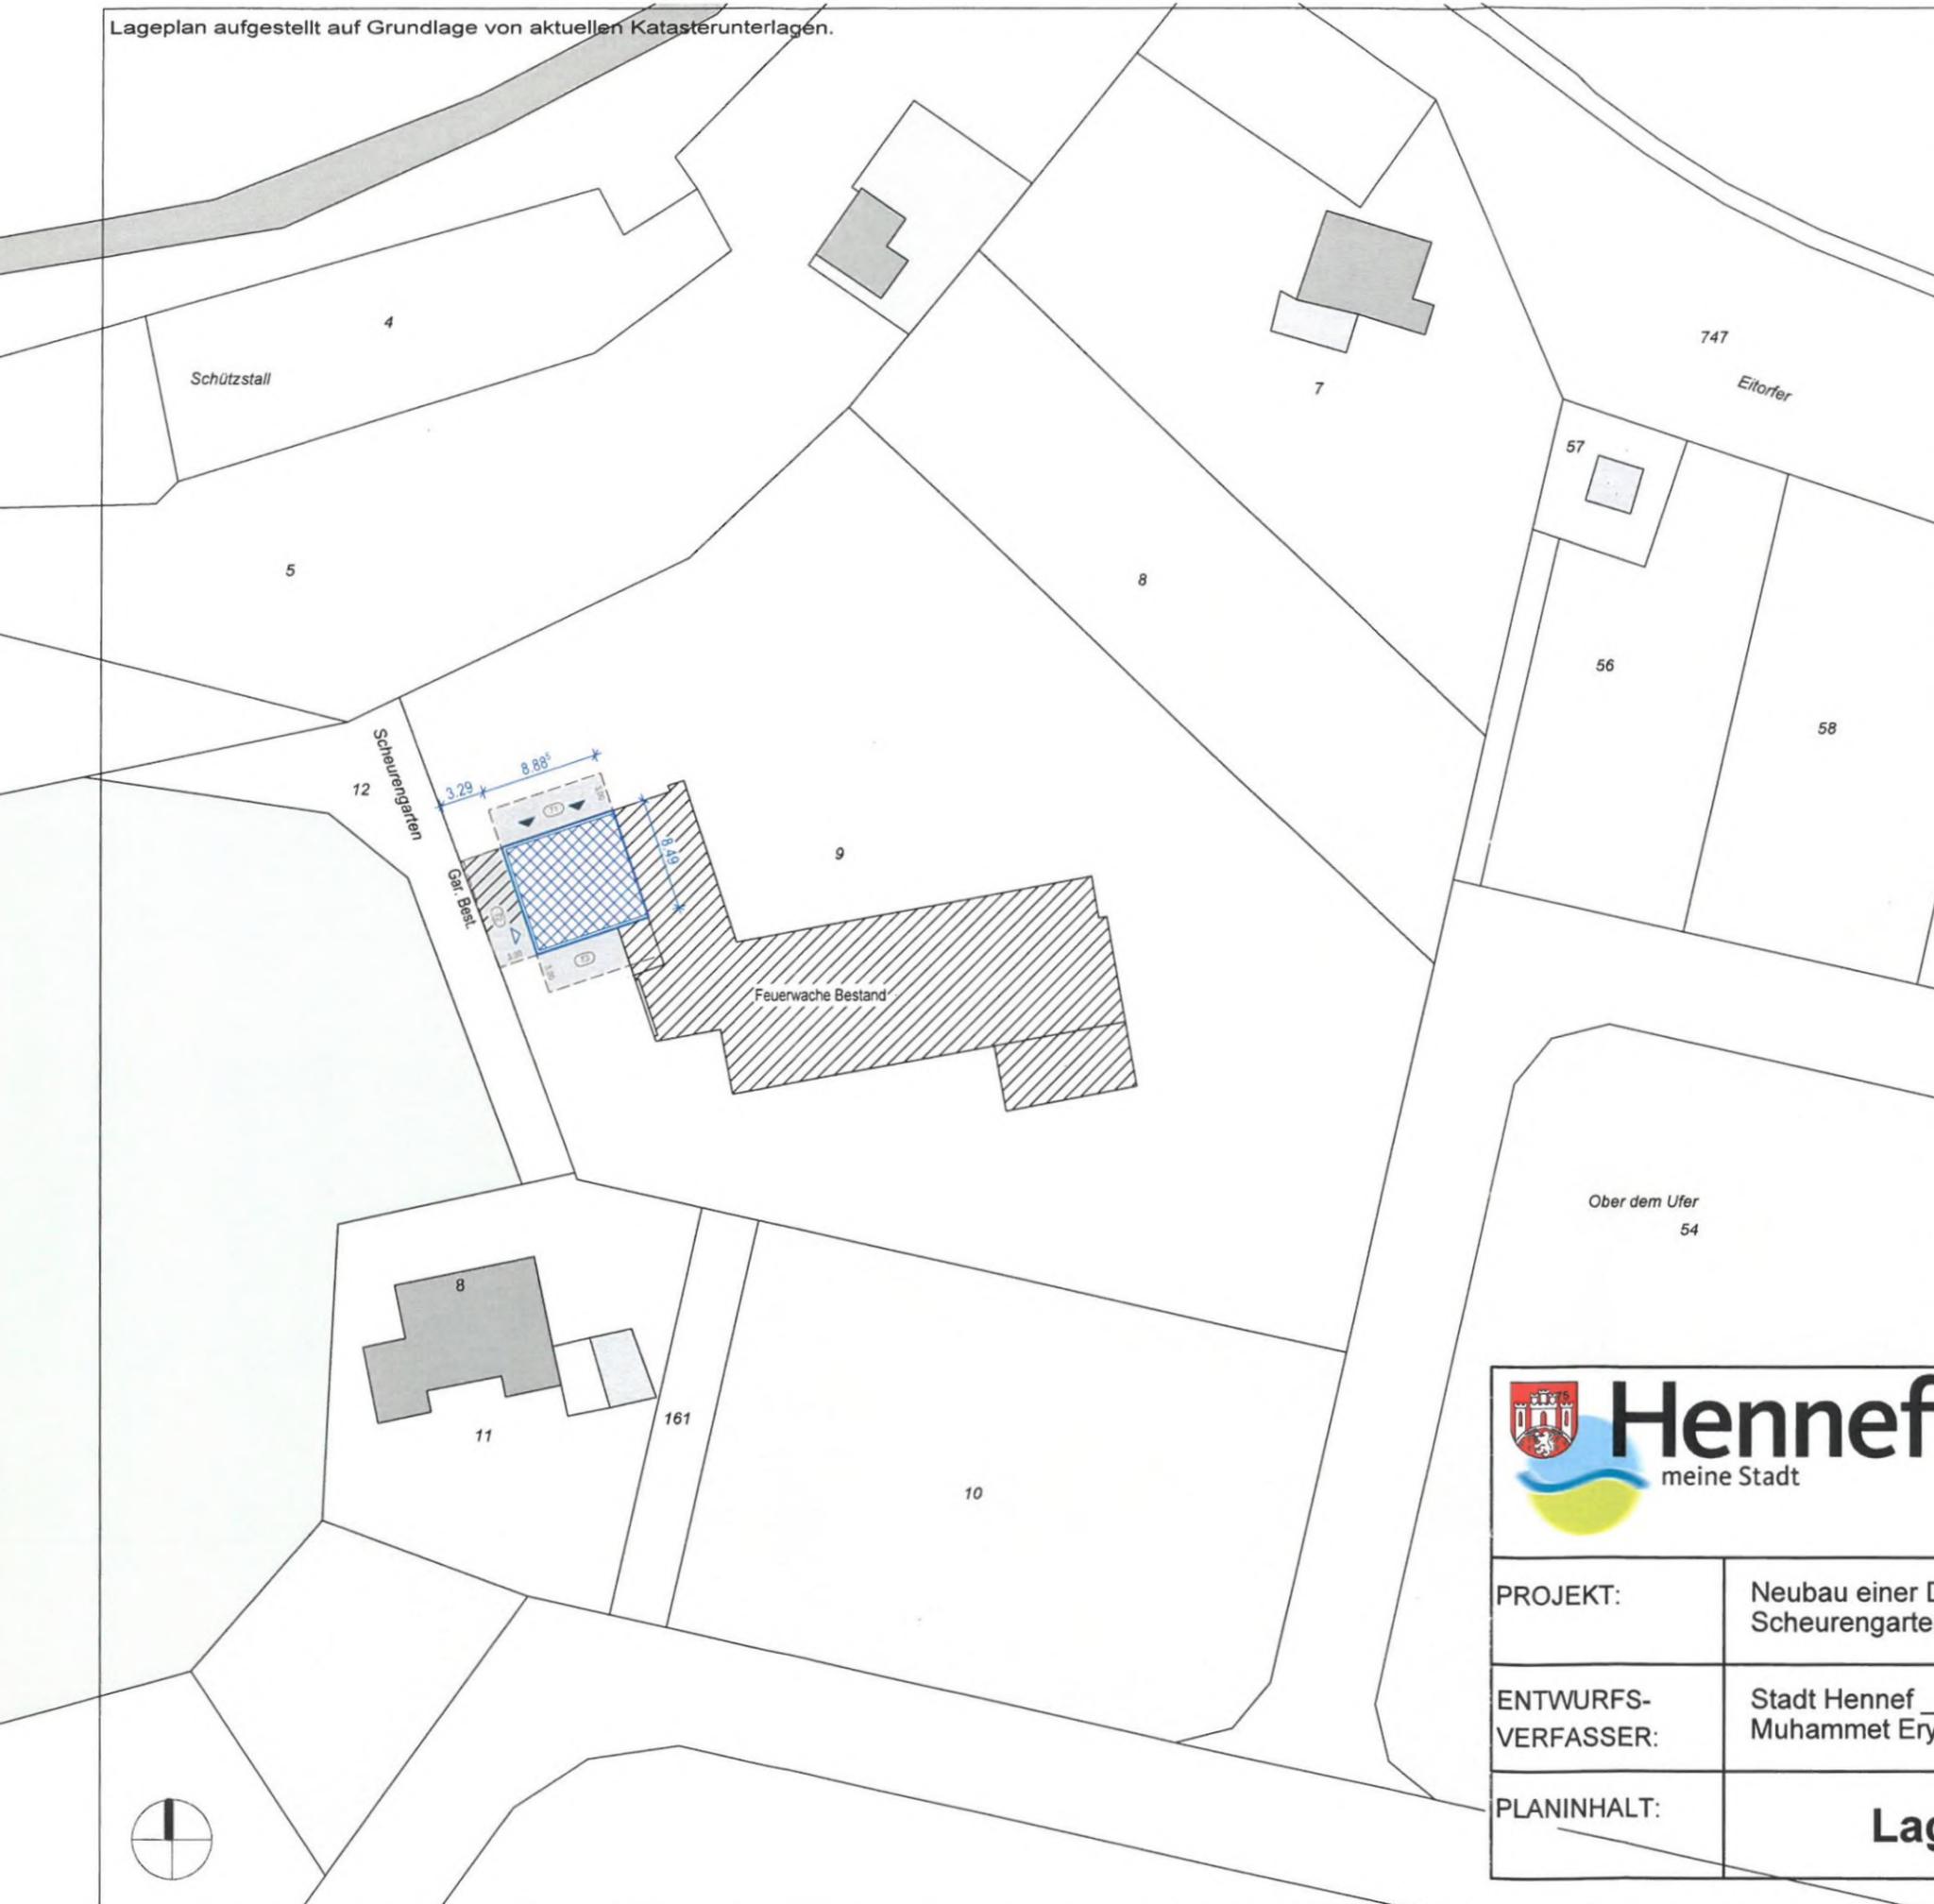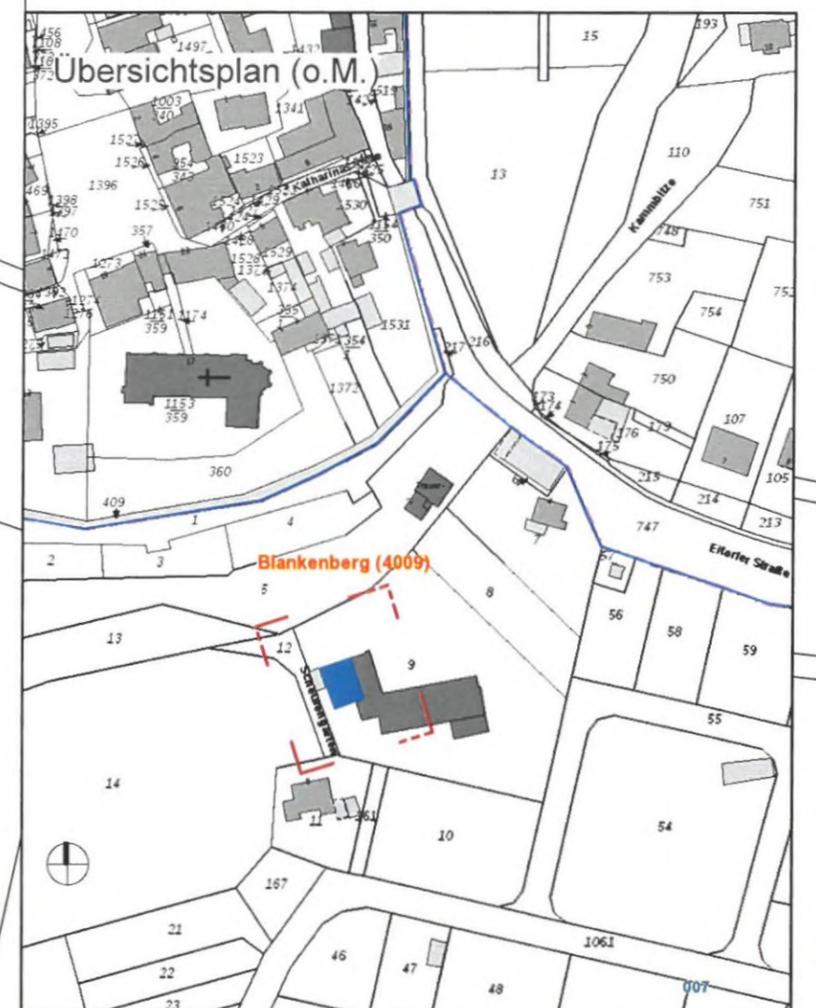

Berechnung der Abstandsflächen:
 T1, T2, T3, T4 = 3.00m (errechnet \leq 3.00m)

Grundstücksdaten:
 Gemarkung: Blankenberg
 Flur: 7
 Flurstück: 9



BAUHERR: Stadt Hennef -
 Zentrale Gebäudewirtschaft
 Herr Muhammet Eryigit
 Frankfurter Str. 97_53773 Hennef

PROJEKT: Neubau einer Doppelgarage für die Feuerwache Blankenberg
 Scheurengarten 6, Hennef_53773 Hennef - Blankenberg

ENTWURFS-
 VERFASSER: Stadt Hennef_ Frankfurter Str. 97_53773 Hennef
 Muhammet Eryigit_ Dipl.-Ing. Architekt


PLANINHALT: **Lageplan**

Maßstab: 1:500
 Datum: 12.06.2017



Feuerwache Bestand

(WC)

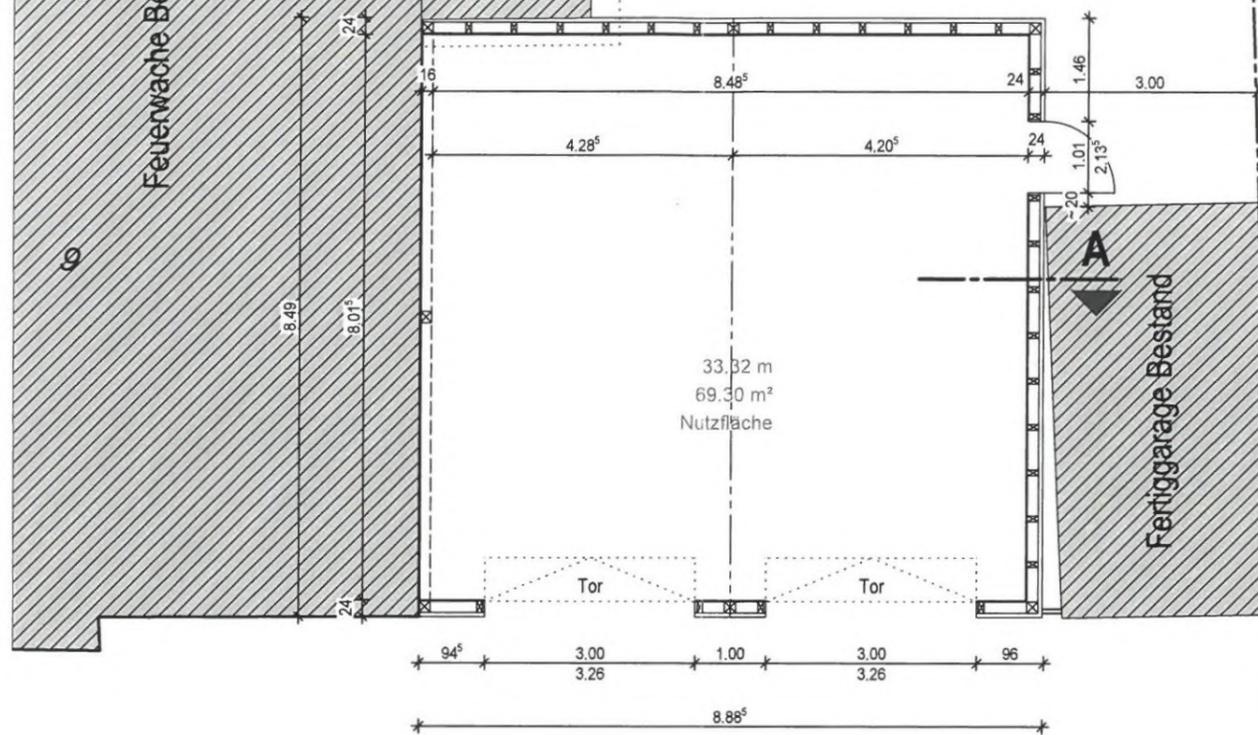


Erdgeschoss M 1:100

- Zufahrt Feuerwehrwache (Asphaltstrasse) -


- Strasse (Scheurengarten) -

- Grundstücksgrenze -


- Grundstücksgrenze -

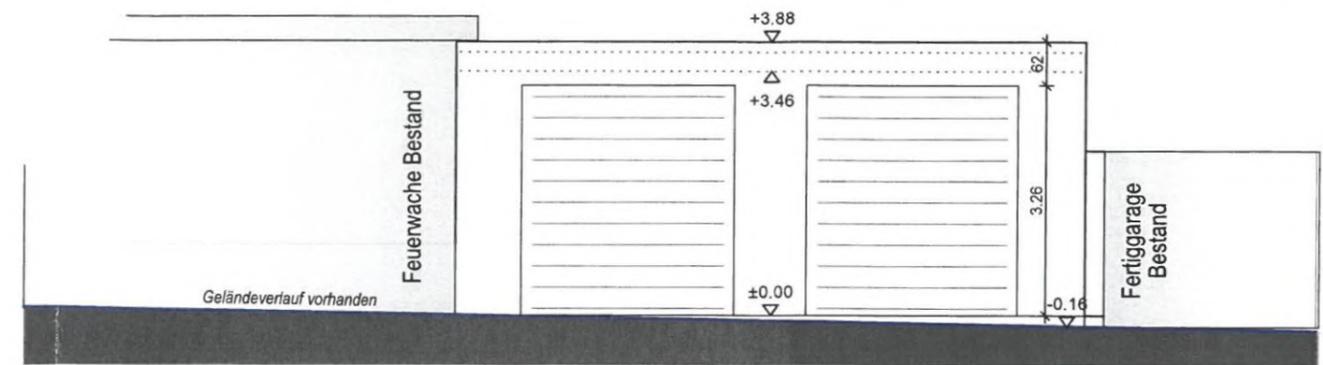

Ansicht Nord M 1:100

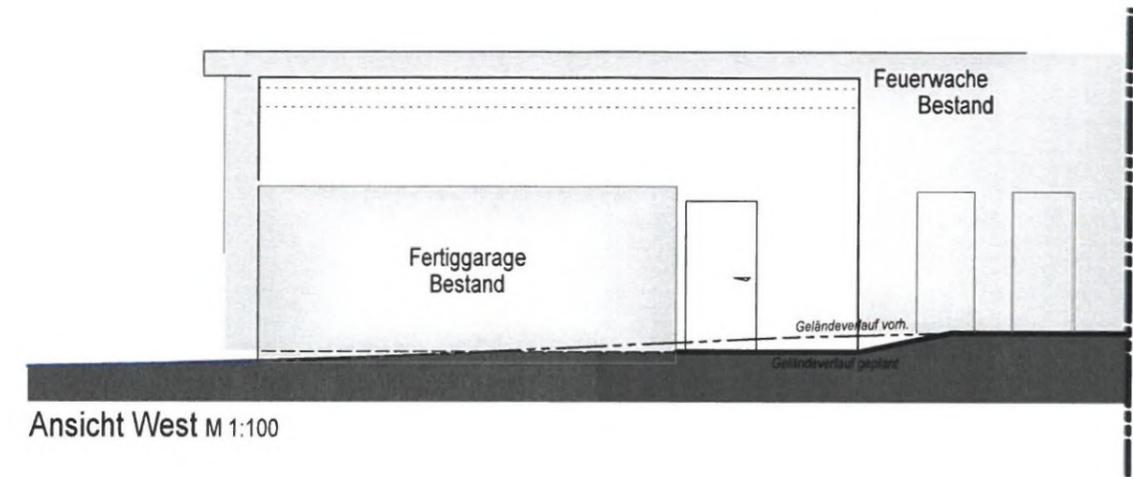

Ansicht West M 1:100

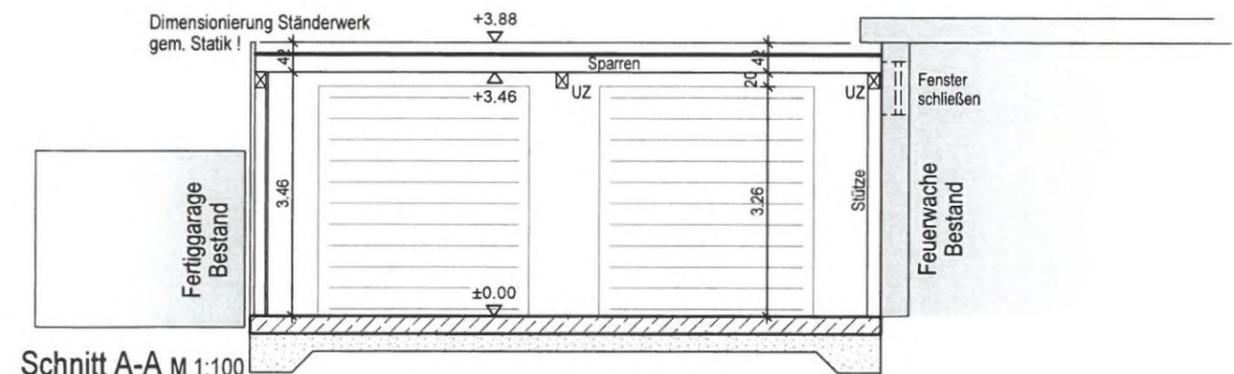

Schnitt A-A M 1:100



Hennef
meine Stadt

BAUHERR: Stadt Hennef -
Zentrale Gebäudewirtschaft
Herr Muhammet Eryigit
Frankfurter Str. 97_53773 Hennef

PROJEKT: Neubau einer Doppelgarage für die Feuerwache Blankenberg
Scheurengarten 6, Hennef _ 53773 Hennef - Blankenberg

ENTWURFS-
VERFASSER: Stadt Hennef _ Frankfurter Str. 97 _ 53773 Hennef
Muhammet Eryigit _ Dipl.-Ing. Architekt

PLANINHALT: **Erdgeschoss, Ansichten,
Schnitt A-A**

Maßstab:
1:100

Datum:
12.06.2017



Beschlussvorlage

Amt: Zentrale Gebäudewirtschaft
Vorl.Nr.: V/2018/1476
Datum: 24.05.2018

TOP: 1.3
Anlage Nr.: 3

Gremium	Sitzung am	Öffentlich / nicht öffentlich
Bauausschuss	14.06.2018	öffentlich

Tagesordnung

Anbau eines allseits geschlossenen, überdachten Stellplatzes für ein Mannschaftstransportfahrzeug (MTF) am Feuerwehrgerätehaus in 53773 Hennef-Söven, Rotter Straße 25
Entwurfsplanung

Beschlussvorschlag

Der Bauausschuss beschließt:

1. Der als Anlage beigefügten Entwurfsplanung wird zugestimmt.
2. Auf der Grundlage der Entwurfsplanung ist die Baumaßnahme in Einzelgewerken auszuschreiben und zu vergeben.

Begründung

In Söven wurde im vergangenen Jahr ein neues Großfahrzeug geliefert, das etwas länger ist, als das Vorgängerfahrzeug. Im Gerätehaus ist die bis letztes Jahr übliche, allerdings verbotene, Lösung, zwei Fahrzeuge hintereinander zu parken nicht mehr möglich, so dass seit Juli letzten Jahres das Mannschaftstransportfahrzeug im Freien stehen muss. Hier stellte sich im Winter das Problem, dass das Fahrzeug nicht schnell genug abrücken konnte, da erst die Schreien enteist werden mussten. Des Weiteren waren Beschädigungen am Fahrzeug festzustellen, die durch Unbekannte verursacht worden waren (Kratzer, defekter Spiegel, Gefahr der Manipulation etwa an der Bereifung). Um diesen Problemen begegnen zu können, soll bis zur Neuerrichtung des Gerätehauses, welches für 2020 geplant ist, eine möglichst kostengünstige Garagenlösung geschaffen werden.

Nach Auszug der Feuerwehr an Ihren neuen Standort könnte das Gebäude durch die Schule und die ortsansässigen Vereine für Abstellzwecke genutzt werden.

Haushaltsmäßige Auswirkungen

<input checked="" type="checkbox"/> keine Auswirkungen	<input checked="" type="checkbox"/> Kosten der Baumaßnahme:	€ 21.000,00
<input type="checkbox"/> jährliche Folgekosten:	Sachkosten:	€
	Personalkosten:	€
<input type="checkbox"/> Maßnahme zuschussfähig	Höhe des Zuschusses:	€
<input checked="" type="checkbox"/> Ausreichende Haushaltsmittel vorhanden Kostenträger 01200121 Kostenstelle 00002314 Investitionsnummer GE-0000038	Haushaltsausgabereist:	€
	Mittel HH 2018 – 21.000,00 EUR investiv	
<input type="checkbox"/> Bewilligung außer- oder überplanmäßiger Ausgabe erforderlich	Betrag :	€
<input checked="" type="checkbox"/> Kreditaufnahme erforderlich	Kreditbetrag:	€ 21.000,00
<input type="checkbox"/> Einsparungen: €	<input type="checkbox"/> jährliche Folgeeinnahmen:	Art: Höhe: €
<input type="checkbox"/> Bemerkungen:		


Mitzeichnung:

Name:
Röddel, Ulrich

Paraphe:

Name:

Paraphe:

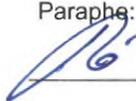_____		_____	_____
_____	_____	_____	_____
_____	_____	_____	_____

53773 Hennef, den 22.05.2018


Der Bürgermeister

In Vertretung:




Walter
Erster Beigeordneter

Anlage: Entwurfsplanung

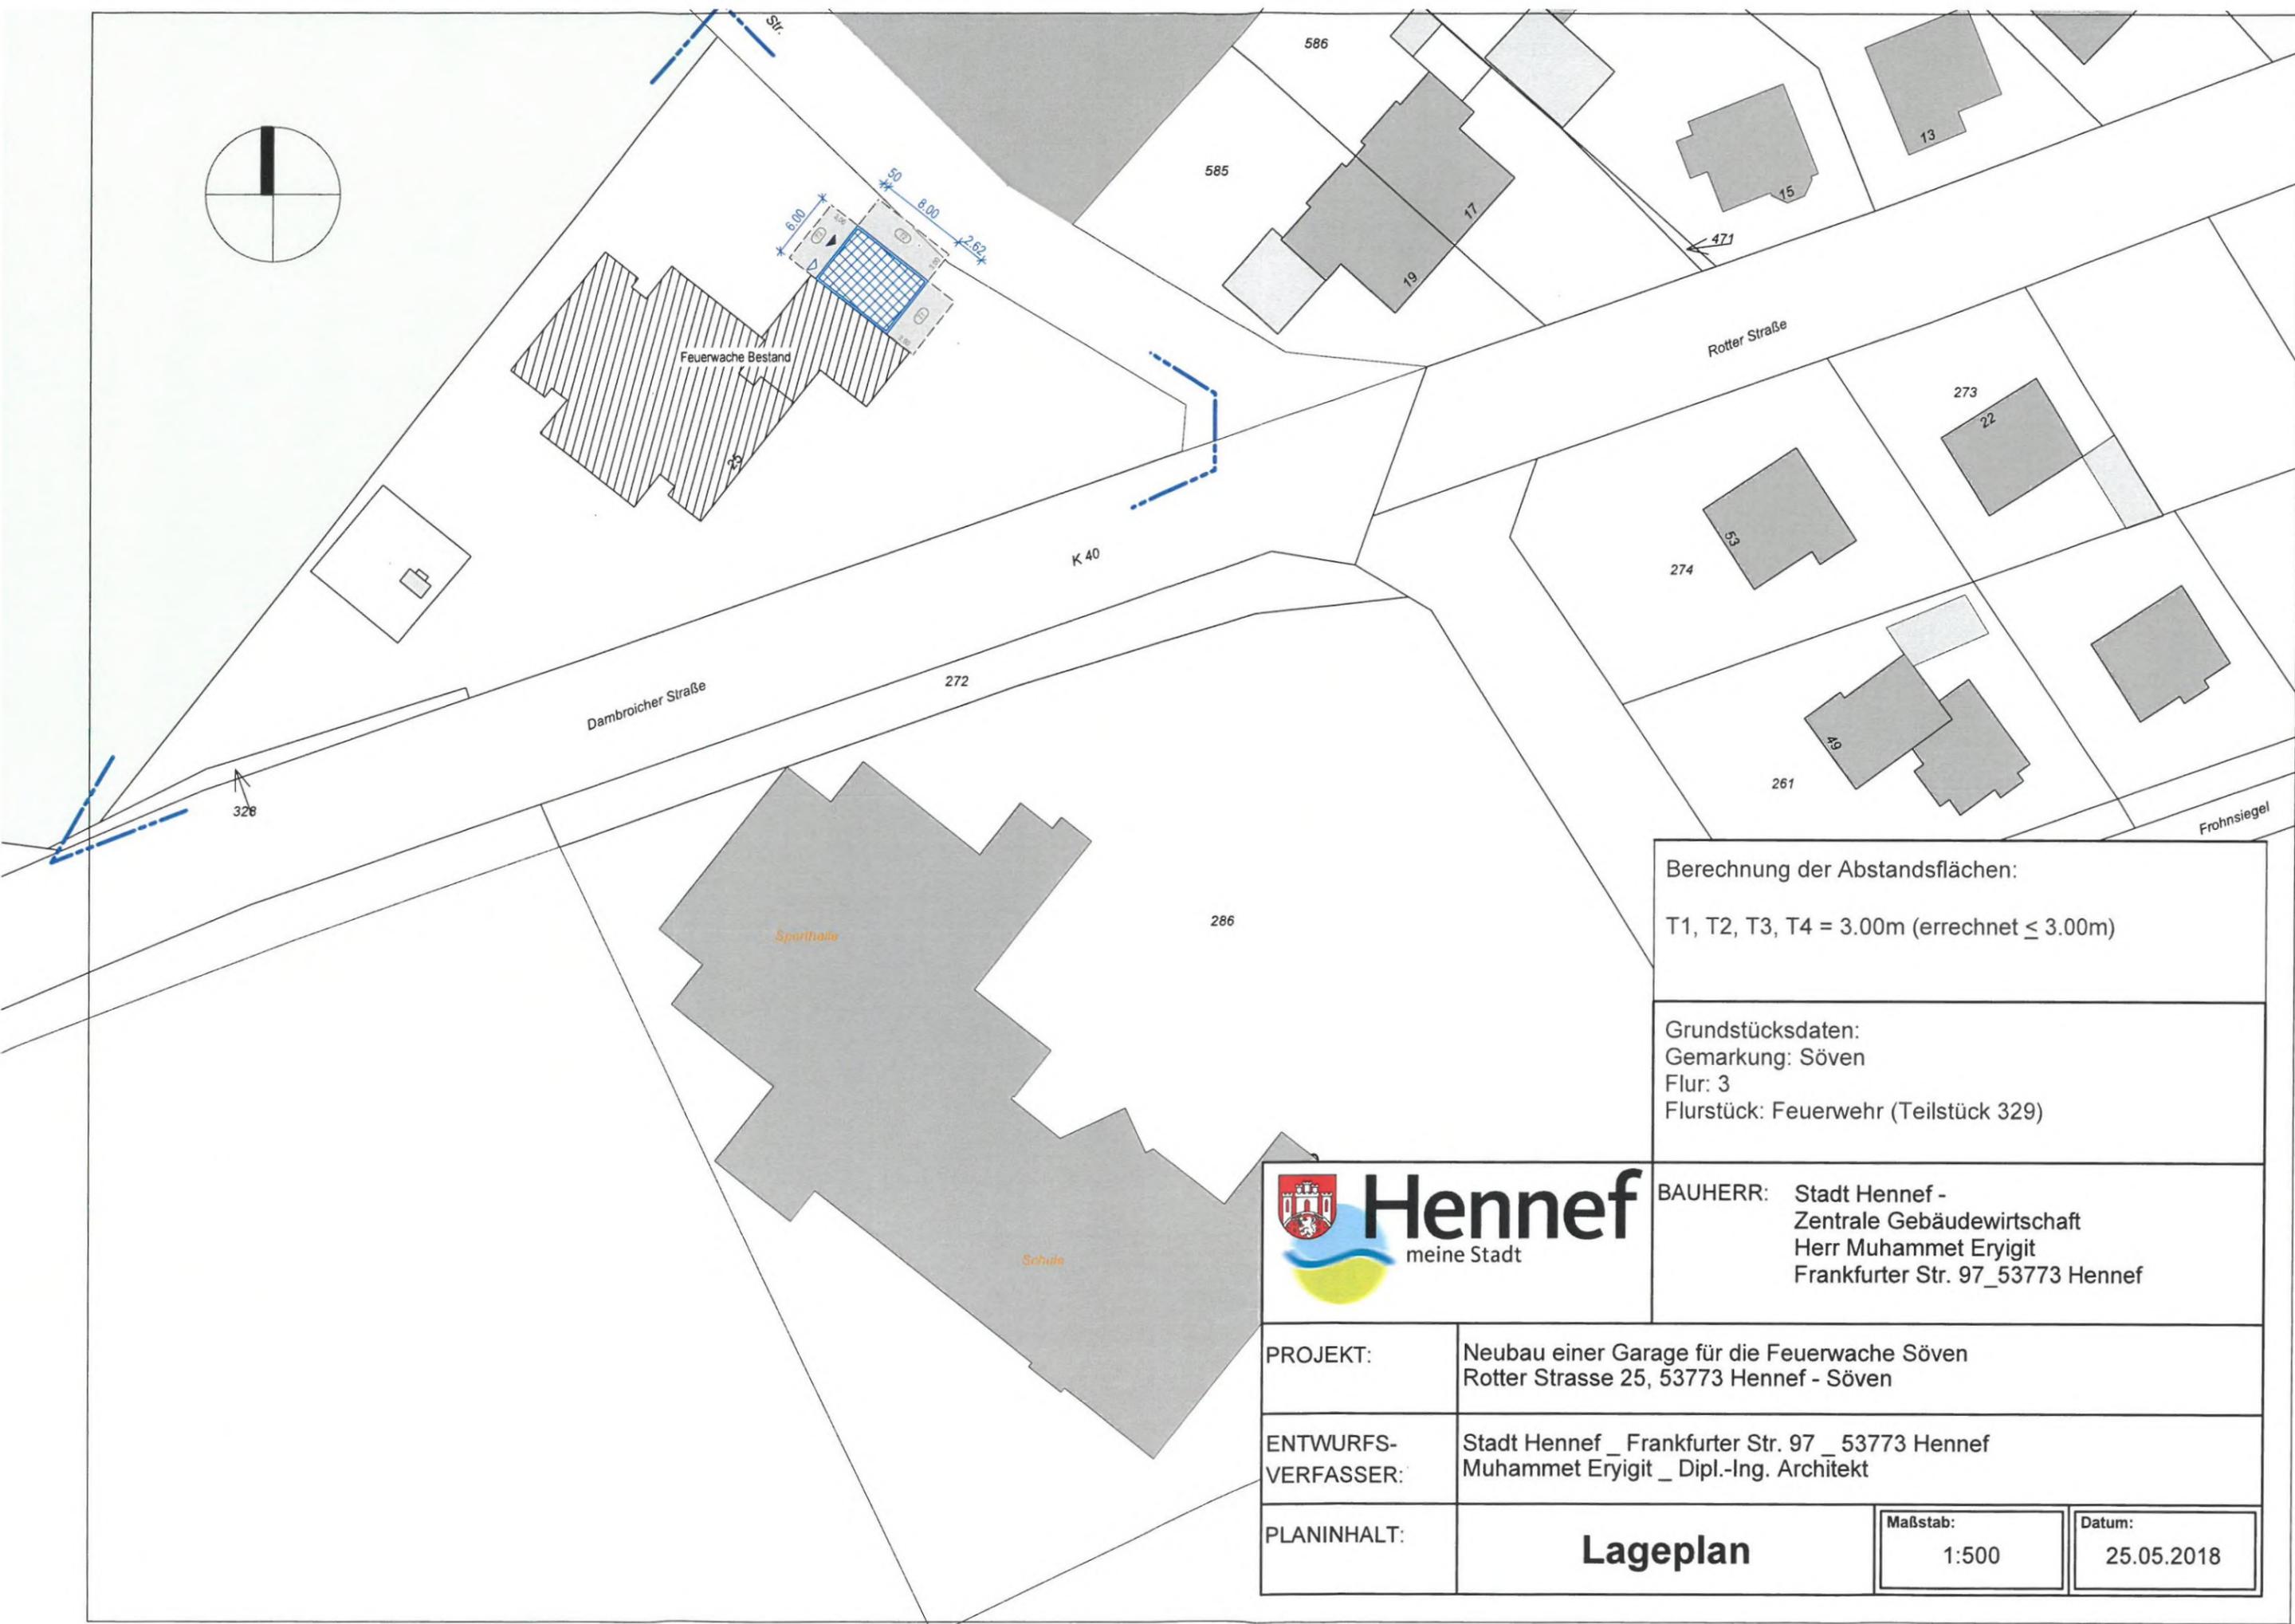

Berechnung der Abstandsflächen: T1, T2, T3, T4 = 3.00m (errechnet ≤ 3.00m)				
Grundstücksdaten: Gemarkung: Söven Flur: 3 Flurstück: Feuerwehr (Teilstück 329)				
BAUHERR: Stadt Hennef - Zentrale Gebäudewirtschaft Herr Muhammet Eryigit Frankfurter Str. 97_53773 Hennef				
PROJEKT:	Neubau einer Garage für die Feuerwache Söven Rotter Strasse 25, 53773 Hennef - Söven			
ENTWURFS- VERFASSER:	Stadt Hennef _ Frankfurter Str. 97 _ 53773 Hennef Muhammet Eryigit _ Dipl.-Ing. Architekt			
PLANINHALT:	<table border="1" style="width: 100%;"> <tr> <td style="text-align: center; font-size: 1.2em;">Lageplan</td> <td style="font-size: 0.8em;"> Maßstab: 1:500 </td> <td style="font-size: 0.8em;"> Datum: 25.05.2018 </td> </tr> </table>	Lageplan	Maßstab: 1:500	Datum: 25.05.2018
Lageplan	Maßstab: 1:500	Datum: 25.05.2018		




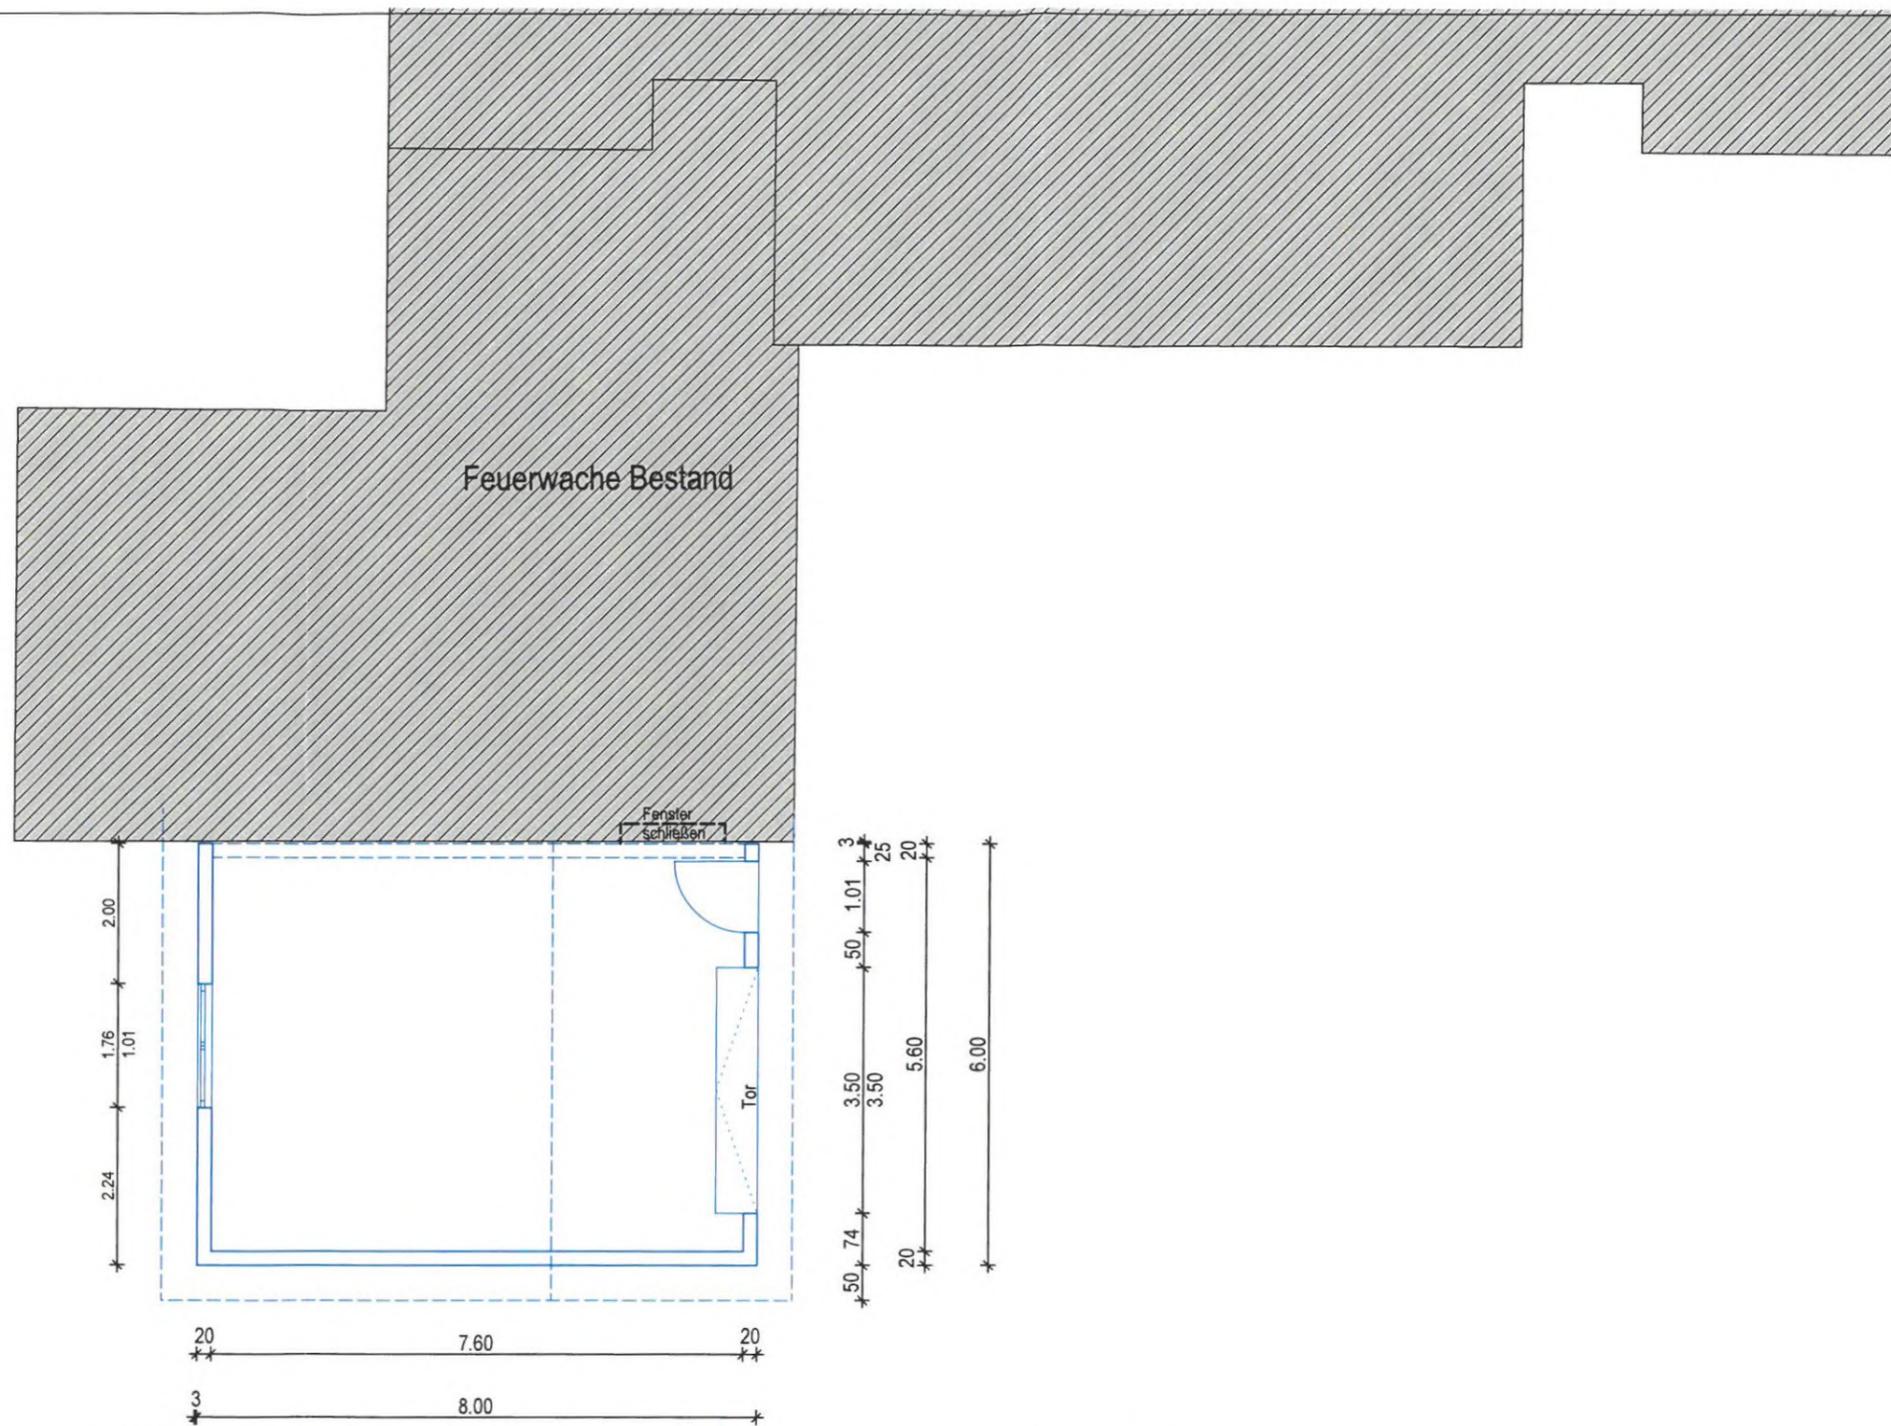


- Grundstücksgrenze -

Erdgeschoss M 1:100


		BAUHERR: Stadt Hennef - Zentrale Gebäudewirtschaft Herr Muhammet Eryigit Frankfurter Str. 97_53773 Hennef	
PROJEKT:	Neubau einer Garage für die Feuerwache Söven Rotter Strasse 25, 53773 Hennef - Söven		
ENTWURFS- VERFASSER:	Stadt Hennef _ Frankfurter Str. 97 _ 53773 Hennef Muhammet Eryigit _ Dipl.-Ing. Architekt		
PLANINHALT:	Erdgeschoss	Maßstab: 1:100	Datum: 25.05.2018

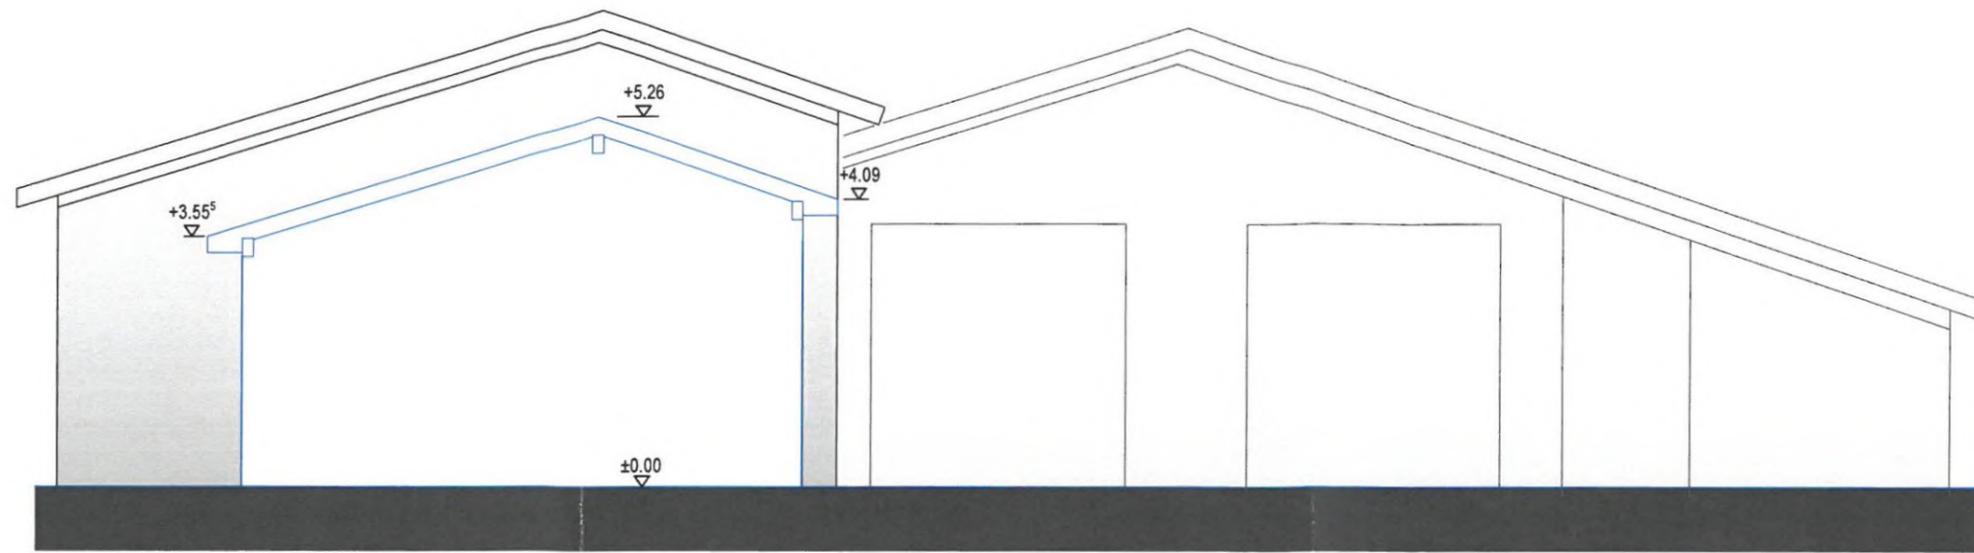


Ansicht Nord-Ost M 1:100

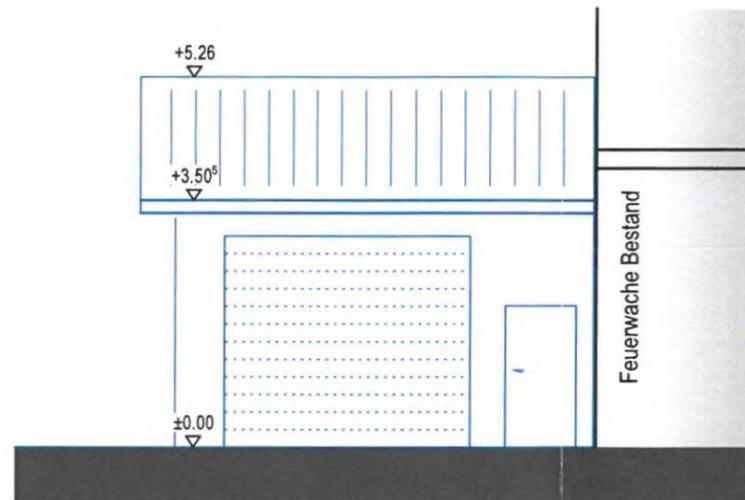

Ansicht Nord-West M 1:100

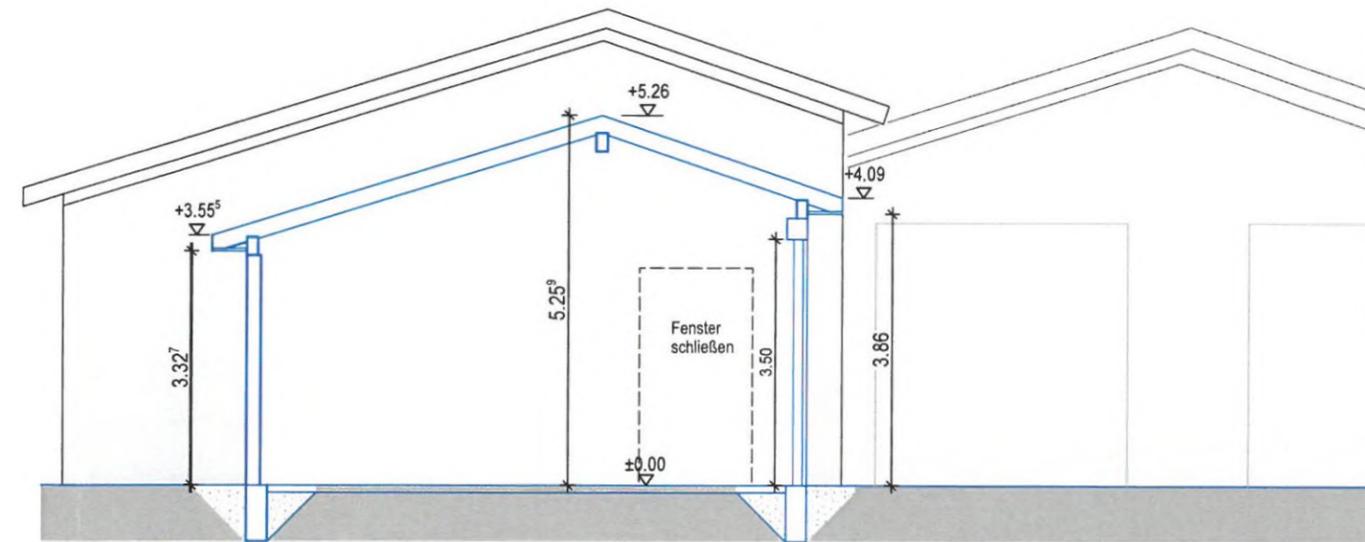

Schnitt A-A M 1:100

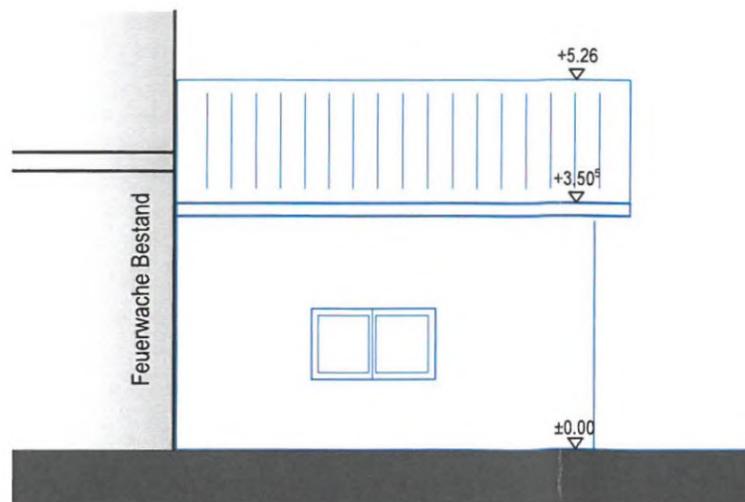

Ansicht Süd-Ost M 1:100

		BAUHERR: Stadt Hennef - Zentrale Gebäudewirtschaft Herr Muhammet Eryigit Frankfurter Str. 97_53773 Hennef	
PROJEKT:	Neubau einer Garage für die Feuerwache Söven Rotter Strasse 25, 53773 Hennef - Söven		
ENTWURFS- VERFASSER:	Stadt Hennef _ Frankfurter Str. 97 _ 53773 Hennef Muhammet Eryigit _ Dipl.-Ing. Architekt		
PLANINHALT:	Ansichten Schnitt A-A	Maßstab: 1:100	Datum: 25.05.2018



Beschlussvorlage

Amt: Stadtbetriebe Hennef (AöR) - Tiefbau
Vorl.Nr.: V/2018/1479
Datum: 25.05.2018

TOP: 1.4
Anlage Nr.: 4

Gremium	Sitzung am	Öffentlich / nicht öffentlich
Bauausschuss	14.06.2018	öffentlich

Tagesordnung

Antrag der Fraktion „CDU„ vom 24.04.2018 zum Thema „Beleuchtung und Ausbesserung des Allner Weges“

Beschlussvorschlag

Die Ausführungen der Verwaltung werden zu Kenntnis genommen.

Begründung

Auf den beigefügten Antrag wird verwiesen.

Zu 1) Das Thema der Beleuchtung wird in der nächsten Beleuchtungskommission am 07.06.2018 behandelt.

Eine Information - über das Ergebnis - erfolgt in der nächsten Bauausschusssitzung.

Zu 2) Der Baubetriebshof wird, im Rahmen seiner Verkehrssicherungspflicht, die Schadhaften Stellen auf der Strecke zwischen Allner Brücke und Einmündung in die Frankfurter Straße beseitigen

Hennef (Sieg), den 25.05.2018
In Vertretung


R. Stenzel
Techn. Geschäftsführer

E: 24.04.18

CDU Fraktion im Rat der Stadt Hennef, Frankfurter Str. 97, 53773 Hennef

Bürgermeister der Stadt Hennef
Herrn Klaus Pipke
Frankfurter Str. 97

/ 25/4

53773 Hennef

CDU-Fraktion im Rat der Stadt Hennef
Historisches Rathaus, Zimmer 25 (1. OG)
Frankfurter Str. 97
53773 Hennef

Telefon: 02242 / 888 -295 oder -297

Telefax: 02242 / 888 -7 297

E-Mail: cdu@hennef.de

Internet: fraktion.hennefpartei.de

Fraktionsvorsitzender: Ralf Offergeld

Fraktionsgeschäftsführung: Sören Schilling
Theo Walterscheid

Öffnungszeiten Büro:

Mo-Mi: 08:00 - 12:00 Uhr

Hennef, den 24.04.2018 / Sch
AN/2018/025

**Antrag: Beleuchtung und Ausbesserung
des Allner Wegs**

Sehr geehrter Herr Bürgermeister,

hiermit bitten wir Sie namens der CDU-Fraktion den nachfolgenden Antrag an den zuständigen Ausschuss zur Beschlussfassung weiterzuleiten:

1. Die Stadtverwaltung wird beauftragt, geeignete Maßnahmen zur Beleuchtung des Allner Wegs im Abschnitt von der Allner Brücke bis zur Einmündung des Allner Wegs in die Frankfurter Straße zu prüfen und diese bis zum Herbstbeginn diesen Jahres umzusetzen.
2. Die Stadtverwaltung wird beauftragt, schadhafte Stellen des Allner Wegs im Bereich des Bodenbelags im Abschnitt von der Allner Brücke bis zur Einmündung des Allner Wegs in die Frankfurter Straße möglichst kurzfristig auszubessern.

Begründung:

Zu 1: Durch die längerfristige Sperrung des Horstmannstegs wird der Allner Weg sowohl von Schülerinnen und Schülern als Alternative auf ihrem Schulweg, als auch von Bürgerinnen und Bürgern auf ihrem Weg zur bzw. von der Innenstadt genutzt. Zur Sicherung dieses Verbindungsweges sollte der Allner Weg bis zum Herbstbeginn beleuchtet werden.

Zu 2: Der Allner Weg weist auf Grund von Wurzelverwerfungen an einigen Stellen einen welligen, schlecht befahrbaren Bodenbelag aus. Zur Sicherung dieses Verbindungsweges sollte der schadhafte Bodenbelag baldmöglichst ausgebessert werden.

Mit freundlichen Grüßen



Peter Martius

Ratsmitglied

gez.

Reinhard Lindner

Sachkundiger Bürger



Ausgefertigt: Schilling



Beschlussvorlage

Amt: Stadtbetriebe Hennef (AöR) - Tiefbau
Vorl.Nr.: V/2018/1481
Datum: 25.05.2018

TOP: 1.5
Anlage Nr.: 5

Gremium	Sitzung am	Öffentlich / nicht öffentlich
Bauausschuss	14.06.2018	öffentlich

Tagesordnung

Ergänzungsantrag der Fraktion „CDU,“ vom 24.04.2018 zum Thema „Beleuchtung und Ausbesserung des Allner Weges“

Beschlussvorschlag

Die Ausführungen der Verwaltung werden zu Kenntnis genommen.

Begründung

Auf den beigefügten Antrag wird verwiesen.

Zu 1) Das Thema der Beleuchtung wird in der nächsten Sitzung der Beleuchtungskommission am 07.06.2018 behandelt.

Eine Information - über das Ergebnis - erfolgt in der nächsten Bauausschusssitzung.

Zu 2) Das Thema des Schülerverkehrs wird in der nächsten Sitzung des Arbeitskreises „Verkehr“ behandelt. Dies war bislang leider nicht möglich.

Es wird jedoch jetzt schon darauf hingewiesen, dass jede / r Schüler / in die Möglichkeit hat, mit dem Bus zur Schule zu fahren.

Hennef (Sieg), den 25.05.2018
In Vertretung


R. Stenzel
Techn. Geschäftsführer

E: 26.04.18

CDU Fraktion im Rat der Stadt Hennef, Frankfurter Str. 97, 53773 Hennef

Bürgermeister der Stadt Hennef
Herrn Klaus Pipke
Frankfurter Str. 97

53773 Hennef

CDU-Fraktion im Rat der Stadt Hennef
Historisches Rathaus, Zimmer 25 (1. OG)
Frankfurter Str. 97
53773 Hennef

Telefon: 02242 / 888 -295 oder -297
Telefax: 02242 / 888 -7 297
E-Mail: cdu@hennef.de
Internet: fraktion.hennefpartei.de

Fraktionsvorsitzender: Ralf Offergeld
Fraktionsgeschäftsführung: Sören Schilling
Theo Walterscheid

Öffnungszeiten Büro:
Mo-Mi: 08:00 - 12:00 Uhr

Hennef, den 24.04.2018 / Sch
AN/2018/025/A

**Antrag: Ergänzung zum Antrag „Beleuchtung und
Ausbesserung des Allner Wegs“**

Sehr geehrter Herr Bürgermeister,

hiermit bitten wir Sie namens der CDU-Fraktion den nachfolgenden Antrag – in Ergänzung zu unserem Antrag AN/2018/025 – an den zuständigen Ausschuss zur Beschlussfassung weiterzuleiten:

1. Die bereits beantragten Maßnahme (Beleuchtung des Allner Wegs) wird baldmöglichst, spätestens jedoch im Herbst 2018 umgesetzt.
2. Die Stadtverwaltung wird beauftragt, geeignete Maßnahmen zur Schulwegsicherung in der Bröltalstraße bei Sperrung des Allner Wegs durch Hochwasser zu prüfen und diese möglichst kurzfristig umzusetzen.

Begründung:

Zu 1: Die Maßnahmen müssen baldmöglichst, spätestens jedoch bis zum Schulanfang nach den Sommerferien beleuchtet werden. ergriffen werden.

Zu 2: Der Allner Weg verläuft im Abschnitt von der Allner Brücke in Richtung Innenstadt durch ein Hochwasser gefährdetes Gebiet und muss bei Hochwassergefahr gesperrt werden. Die Schüler müssen dann auf ihrem Schulweg entweder an der Ampelkreuzung Bröltalstraße / Schloßstraße / Lauthausener Straße die Straßenseite wechseln oder auf dem stark befahrenen Teilstück der Bröltalstraße hinter der Brücke ohne Ampel auf die andere Seite wechseln. Bei Hochwasser sind z.B. zu prüfen: Aufstellen von Warnschildern vor der Brücke, einseitige Sperrung des Brückenweges auf der Allner Brücke, Lotsendienste für Schüler an der o. Ampelkreuzung, Aufwertung der o. Kreuzung für Fußgänger durch Einrichtung eines zusätzlichen Ampel gesicherten Fußgängerübergangs zur Brückenseite in Höhe der Gaststätte Zur Waldschänke.

Mit freundlichen Grüßen



Peter Martius

Ratsmitglied

gez.

Reinhard Lindner

Sachkundiger Bürger



Ausgefertigt: Schilling



Beschlussvorlage

Amt: Stadtbetriebe Hennef (AöR) - Tiefbau
Vorl.Nr.: V/2018/1480
Datum: 25.05.2018

TOP: 1.6
Anlage Nr.: 6

Gremium	Sitzung am	Öffentlich / nicht öffentlich
Bauausschuss	14.06.2018	öffentlich

Tagesordnung

Antrag der Fraktion „Die Linke„ vom 22.05.2018

Beschlussvorschlag

Der Antrag wird abgelehnt.

Begründung

Auf den beiliegenden Antrag wird verwiesen.

Die UAI – Maßnahmen 2018 wurden in der Sitzung des Bauausschusses am 26.04. einstimmig beschlossen.

Die Ausschreibung der Maßnahmen ist derzeit in Bearbeitung.

Nach den gewonnenen Erkenntnissen über den Zustand der Brücke ist eine vorübergehende Instandsetzung bis zum Abriss, wenn diese dann technisch umsetzbar wäre, vor dem Hintergrund der hierfür erforderlichen Mittel und der geringen Nutzungsdauer wirtschaftlich nicht zu vertreten.

Hennef (Sieg), den 25.05.2018
In Vertretung

R. Stenzel
Techn. Geschäftsführer

23. MAI 2018

DIE LINKE.
Hennef

DIE FRAKTION.

Hennef, 22.05.2018

An den
Bürgermeister der Stadt Hennef
Herrn Klaus Pipke
Rathaus
53773 Hennef

Sehr geehrter Herr Bürgermeister,

ich bitte Sie, nachfolgenden **ANTRAG** an den **zuständigen Ausschuß** weiter zu leiten und um Aufnahme in die TO der nächsten Sitzung:

Antrag:

Der Horstmannsteg wird für 100 000 EUR bis 150 000 EUR so hergerichtet, dass er bis zum Abriss von Fußgängern genutzt werden kann.

Sachverhalt:

Finanzierung mit UAI - Mitteln.

Weitere Sachverhaltsdarstellung erfolgt in der Sitzung.

gez.
Detlef Krey
Ratsmitglied

Gerd Weisel
Fraktionvorsitzender



Beschlussvorlage

Amt: Stadtbetriebe Hennef (AöR) - Baubetriebshof
Vorl.Nr.: V/2018/1485
Datum: 29.05.2018

TOP: 1.7
Anlage Nr.: 7

Gremium	Sitzung am	Öffentlich / nicht öffentlich
Bauausschuss	14.06.2018	öffentlich

Tagesordnung

Antrag der SPD-Fraktion vom 16.04.2018: Ausbesserungsarbeiten an den Gehwegen in Kurscheid

Beschlussvorschlag

Der Bauausschuss beschließt:

Die Ausführungen der Verwaltung werden zur Kenntnis genommen

Begründung

Die Maßnahme „Ausbau der Gehwege in Hennef-Kurscheid“ ist im Bauprogramm aufgenommen und wird aller Voraussicht nach in 2020 umgesetzt.

Bis dahin erfolgen die Ausbesserungsarbeiten an den Gehwegen durch den Baubetriebshof im Rahmen seiner Möglichkeiten und in unregelmäßigen Abständen.

Sofern es die Rahmenbedingungen zulassen werden die Wege so ausgebessert, das auch ein problemloses Begehen mit Gehhilfen möglich ist.

Es wird aber darauf hingewiesen, dass es sich in jedem Fall nur um provisorische Instandhaltungsmaßnahmen handelt.

Hennef (Sieg), den 29.05.2018
In Vertretung

Roland Stenzel
Technischer Geschäftsführer



EINGEGANGEN

16 April 2018

Erl.....

Fraktion im Rat der
Stadt Hennef

SPD-Fraktion, Rathaus, 53773 Hennef

Bürgermeister Klaus Pipke
Rathaus
Frankfurter Str. 97
53773 Hennef

Hennef, den 16.04.2018

Antrag: Ausbesserungsarbeiten an den Gehwegen in Kurscheid

Sehr geehrter Herr Bürgermeister,


wir bitten um die Beratung und Beschlussfassung zu folgendem Antrag:

Die Verwaltung wird beauftragt, Ausbesserungsarbeiten an den Gehwegen in Kurscheid (K36) vorzunehmen, damit diese wieder problemlos von älteren Mitbürgerinnen und Mitbürgern genutzt werden können.


Begründung:

Die Schottergehwege an der K36 in Kurscheid sind an einigen Stellen in einem schlechten Zustand. Löcher oder loser Untergrund sorgen gerade bei älteren Mitbürgerinnen und Mitbürgern für Probleme, die die Wege nutzen möchten. Dies wird von einigen Bürgerinnen und Bürgern immer wieder angemerkt. Im Hinblick auf das Bemühen der Stadt, eine inklusive Stadt zu werden, müssen auch solche Maßnahmen in den Blick genommen werden. Der Baubetriebshof sollte deshalb bei Gelegenheit die Gehwege auf solche Schäden überprüfen und Ausbesserungsarbeiten vornehmen, mit denen die Situation sicherlich schon deutlich zu verbessern ist. Dafür müssten vermutlich einige Stellen mit neuem Schotter versehen und vor allem entsprechend befestigt werden, damit die Oberfläche auch mit Gehhilfen zu nutzen ist.

Mit freundlichen Grüßen

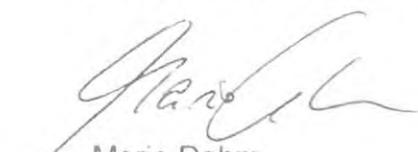

Mario Dahm
Stellv. Fraktionsvorsitzender

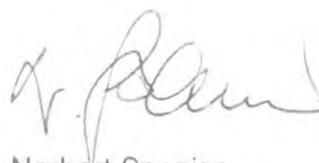

Norbert Spanier
Fraktionsvorsitzender

Vorsitzender:
Norbert Spanier
Keplerstraße 23
Tel. Nr. 02242 / 9181831
Fax. Nr. 02242 / 9180908

Tel. Nr. 02242 / 888 292
02242 / 888 294
Fax. Nr. 02242 / 888 7 292
spd@hennef.de
www.spd-hennef.de

Fraktionsbüro:
Rathaus der Stadt Hennef
Rathausturm Zimmer 1.01
Frankfurter Str. 97
53773 Hennef



Anfrage

Amt: Stadtbetriebe Hennef (AöR) - Tiefbau
Vorl.Nr.: F/2018/0174
Datum: 25.05.2018

TOP: 2.1
Anlage Nr.: 8

Gremium	Sitzung am	Öffentlich / nicht öffentlich
Bauausschuss	14.06.2018	öffentlich

Tagesordnung

Anfrage der CDU Fraktion zum Thema „Horstmannsteg zwischen Hennef und Allner,“

Anfragentext

Die Anfrage wurde am 03.05.2018 mit der Unteren Landschaftsbehörde des Rhein-Sieg-Kreises diskutiert.

Jegliche Arbeiten im Bereich der Siegaue bedürfen einer landschaftsrechtlichen Genehmigung/Befreiung. Wie die Erfahrung gezeigt hat, sind derartige Genehmigungen in sensiblen Bereichen der Sieg kompliziert und zeitraubend.

Unter Berücksichtigung einer gewissen Vorlaufzeit für Planung und Bauzeit, wird der zeitliche Rahmen der Nutzbarkeit eines Behelfs gegen „Null“ laufen.

Zu berücksichtigen ist vor allem, dass Arbeiten in und direkt an der Sieg nur in den Monaten Juli/August zulässig sind.

Hennef (Sieg), den
In Vertretung

R. Stenzel
Techn. Geschäftsführer

CDU Fraktion im Rat der Stadt Hennef, Frankfurter Str. 97, 53773 Hennef

Bürgermeister der Stadt Hennef
Herrn Klaus Pipke
Frankfurter Str. 97

53773 Hennef

24/4

CDU-Fraktion im Rat der Stadt Hennef
Historisches Rathaus, Zimmer 25 (1. OG)
Frankfurter Str. 97
53773 Hennef

Telefon: 02242 / 888 -295 oder -297
Telefax: 02242 / 888 -7 297
E-Mail: cdu@hennef.de
Internet: fraktion.hennefpartei.de

Fraktionsvorsitzender: Ralf Offergeld
Fraktionsgeschäftsführung: Sören Schilling
Theo Walterscheid

Öffnungszeiten Büro:
Mo-Mi: 08:00 - 12:00 Uhr

Anfrage: Horstmannsteg zwischen Hennef und Allner

Hennef, den 21.04.2018 / Sch
AN/2018/020

Sehr geehrter Herr Bürgermeister,

hiermit bitten wir Sie namens der CDU-Fraktion die nachfolgende
Anfrage an den zuständigen Ausschuss zur Beantwortung weiterzuleiten:



1. Werden alle Möglichkeiten ausgeschöpft, die die Stadt zur Verfügung hat, um eine Behelfsbrücke über die Sieg zum Allner See hin als Ersatz für den geschlossenen Horstmannsteg, zu überprüfen beziehungsweise zu realisieren. Welche Möglichkeiten sind das?
2. Welche Alternativen zeigen sich ggf. für eine Behelfslösung?

Begründung

Die Schließung des Horstmannstegs Mitte April auf Grund von erheblichen statischen Mängeln stellt eine massive Veränderung in die Wegebeziehungen zwischen Hennef Stadt und Allner dar. Gleichfalls wird die am meisten von den Bürgern besuchte Naherholung um den Allner See unwegbar und das auf eine Dauer von ca. 2 Jahren. Für Schulkinder aus Allner und der Umgebung ist der Einschnitt ganz besonders nachteilig, da die selbständige Fahrt zur Schule mit dem Fahrrad, wie bisher problemlos über den Horstmannsteg vorgenommen, nun an der weitaus gefährlicheren Straße und über die Bröltalbrücke erfolgen muss.

Wir halten daher die sorgsame Überprüfung einer Zwischenlösung via Behelfsbrücke für wichtig, vor allem, da die Realisierung der neuen Brückenanlage nicht vor 2019 begonnen werden kann, wie die derzeitigen Informationen zeigen.

Mit freundlichen Grüßen

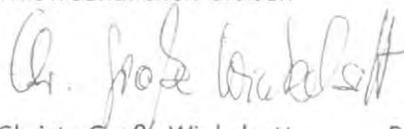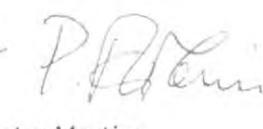Christa Große Winkelsett

Peter Martius



Monika Grünewald

Stellv. Fraktionsvorsitzende

Ratsmitglied

Sachkundige Bürgerin