




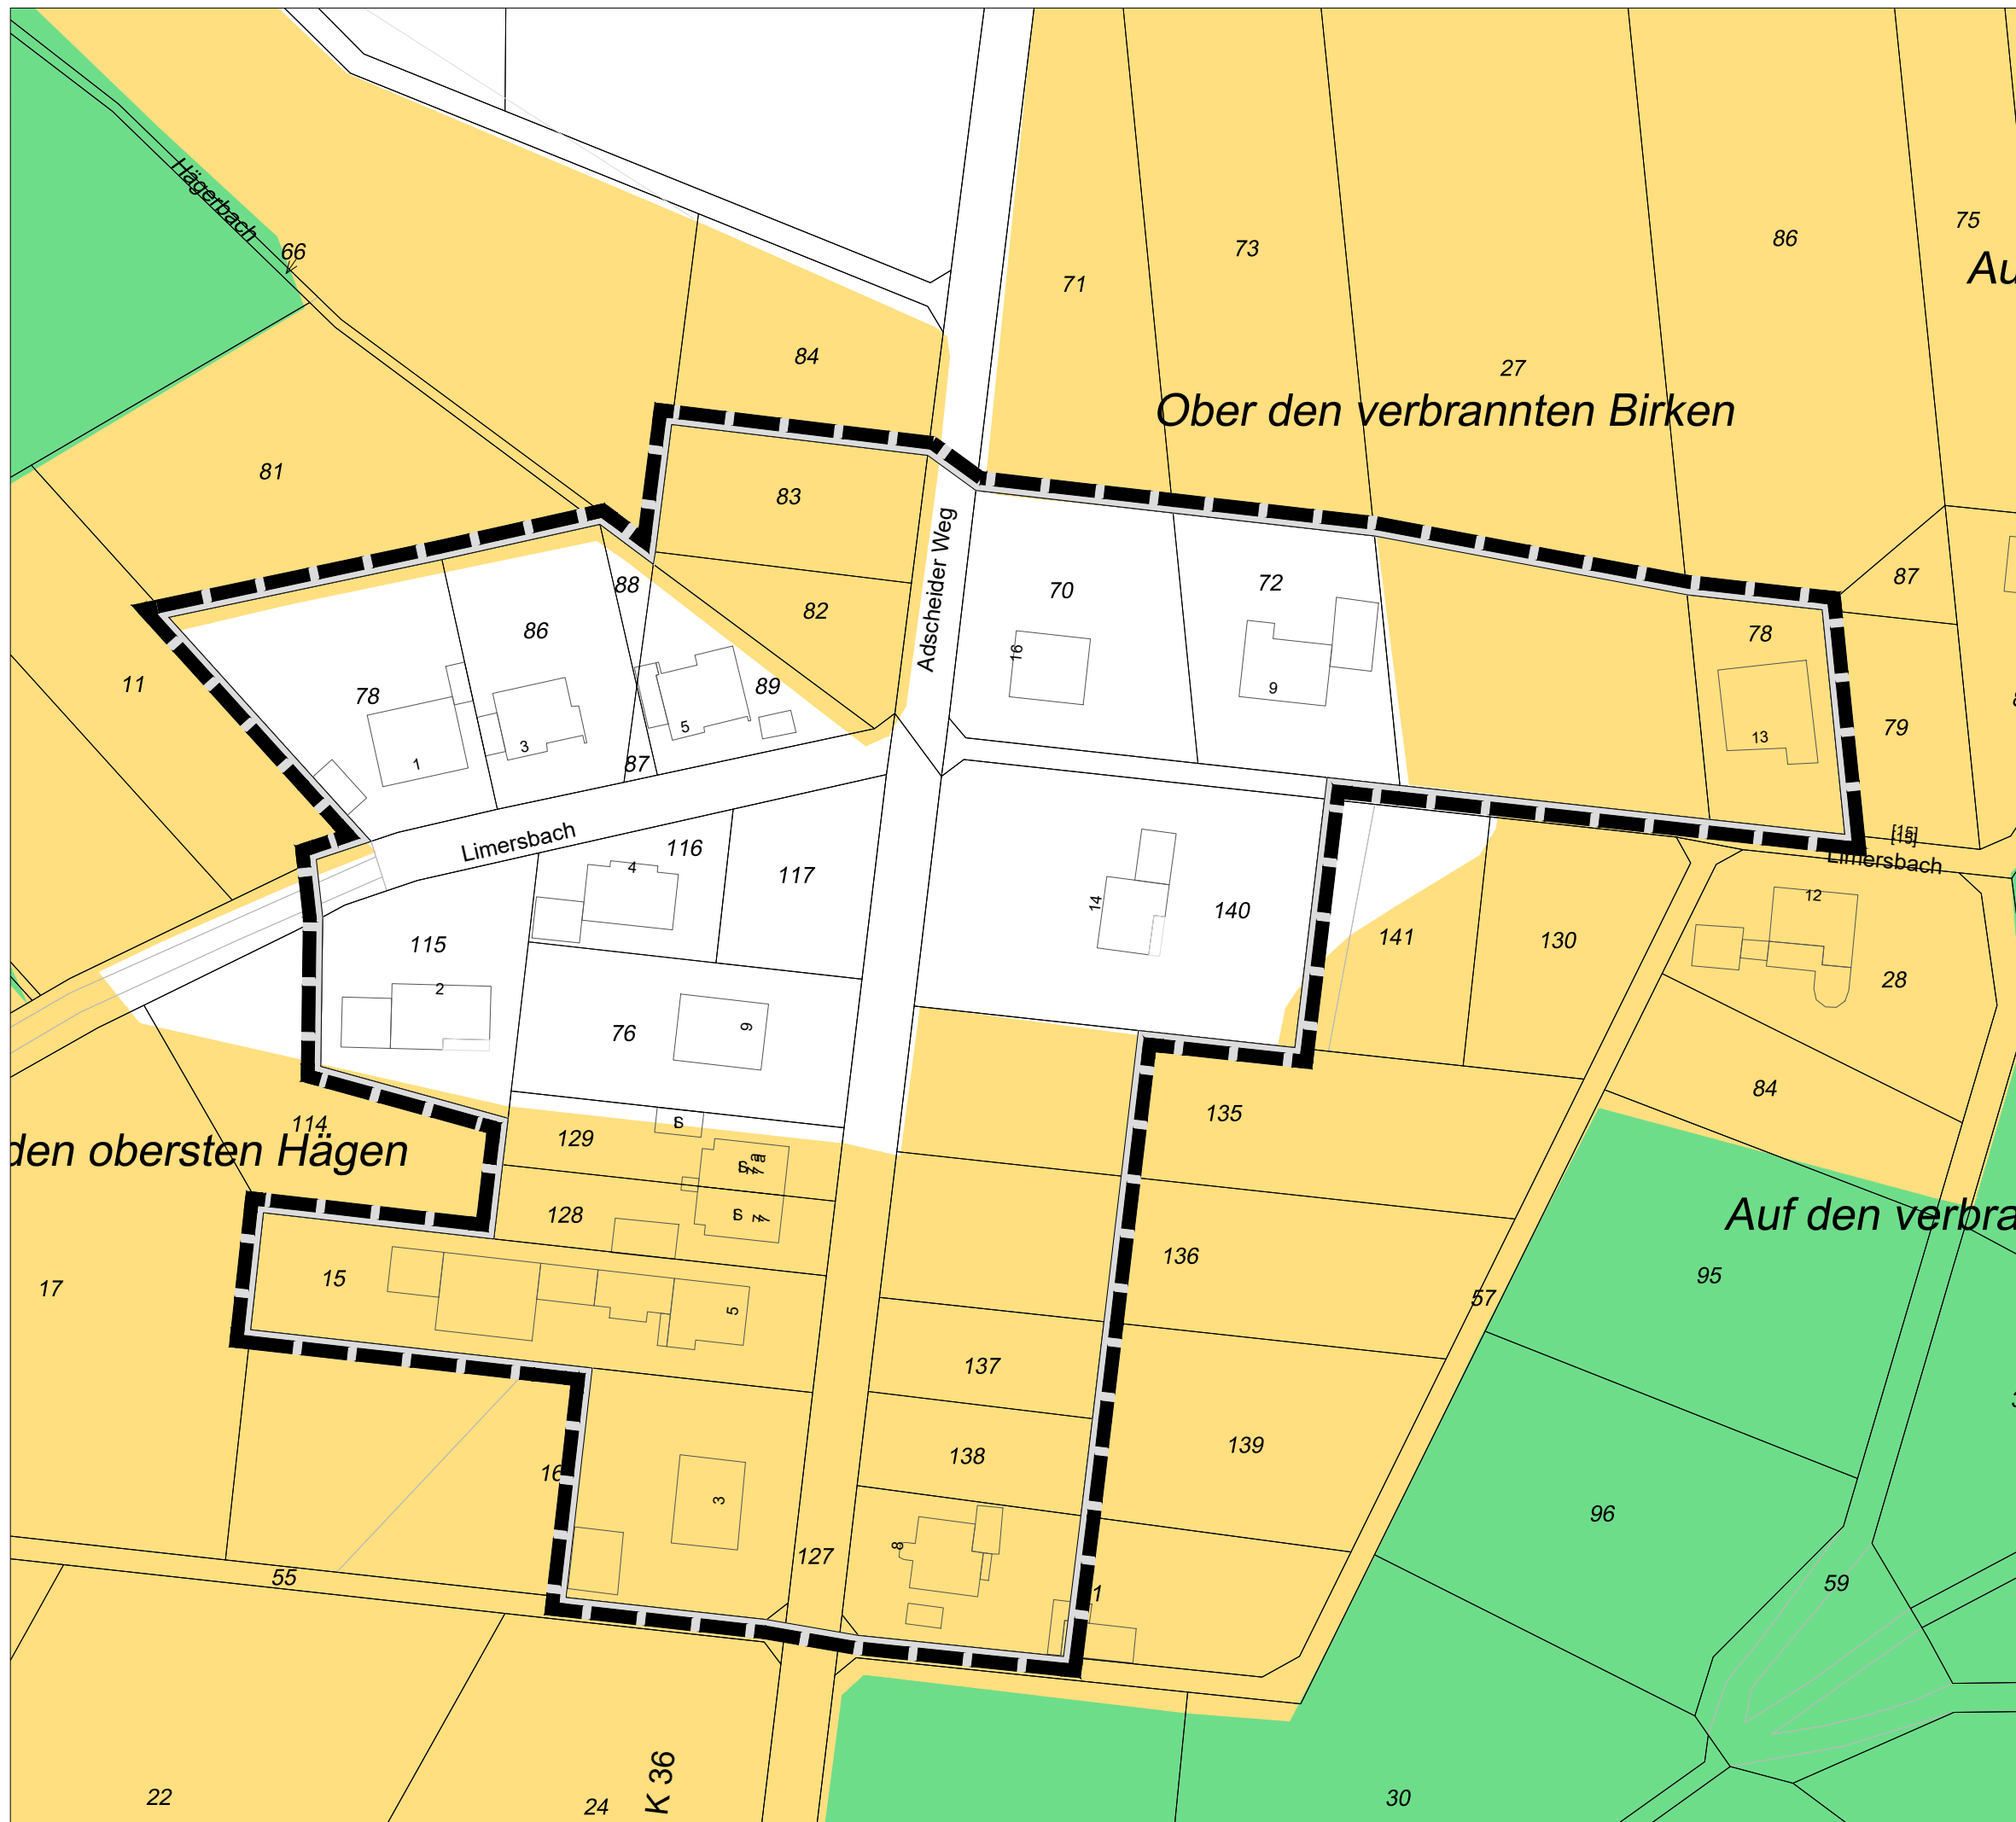

- Planzeichen
-  Landschaftsschutzgebiet
 -  Naturschutzgebiet
 -  Abgrenzungsbereich

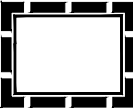

Außenbereichssatzung
nach § 35 VI BauGB
AS 12.13 Hennef (Sieg) -
Bierth-Adscheider Weg
ENTWURF

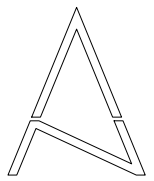

M 1:1000
Amt für Stadtplanung und
Entwicklung
überarbeitet 18.07.2018, gez. Fehlemann/Koslowski