

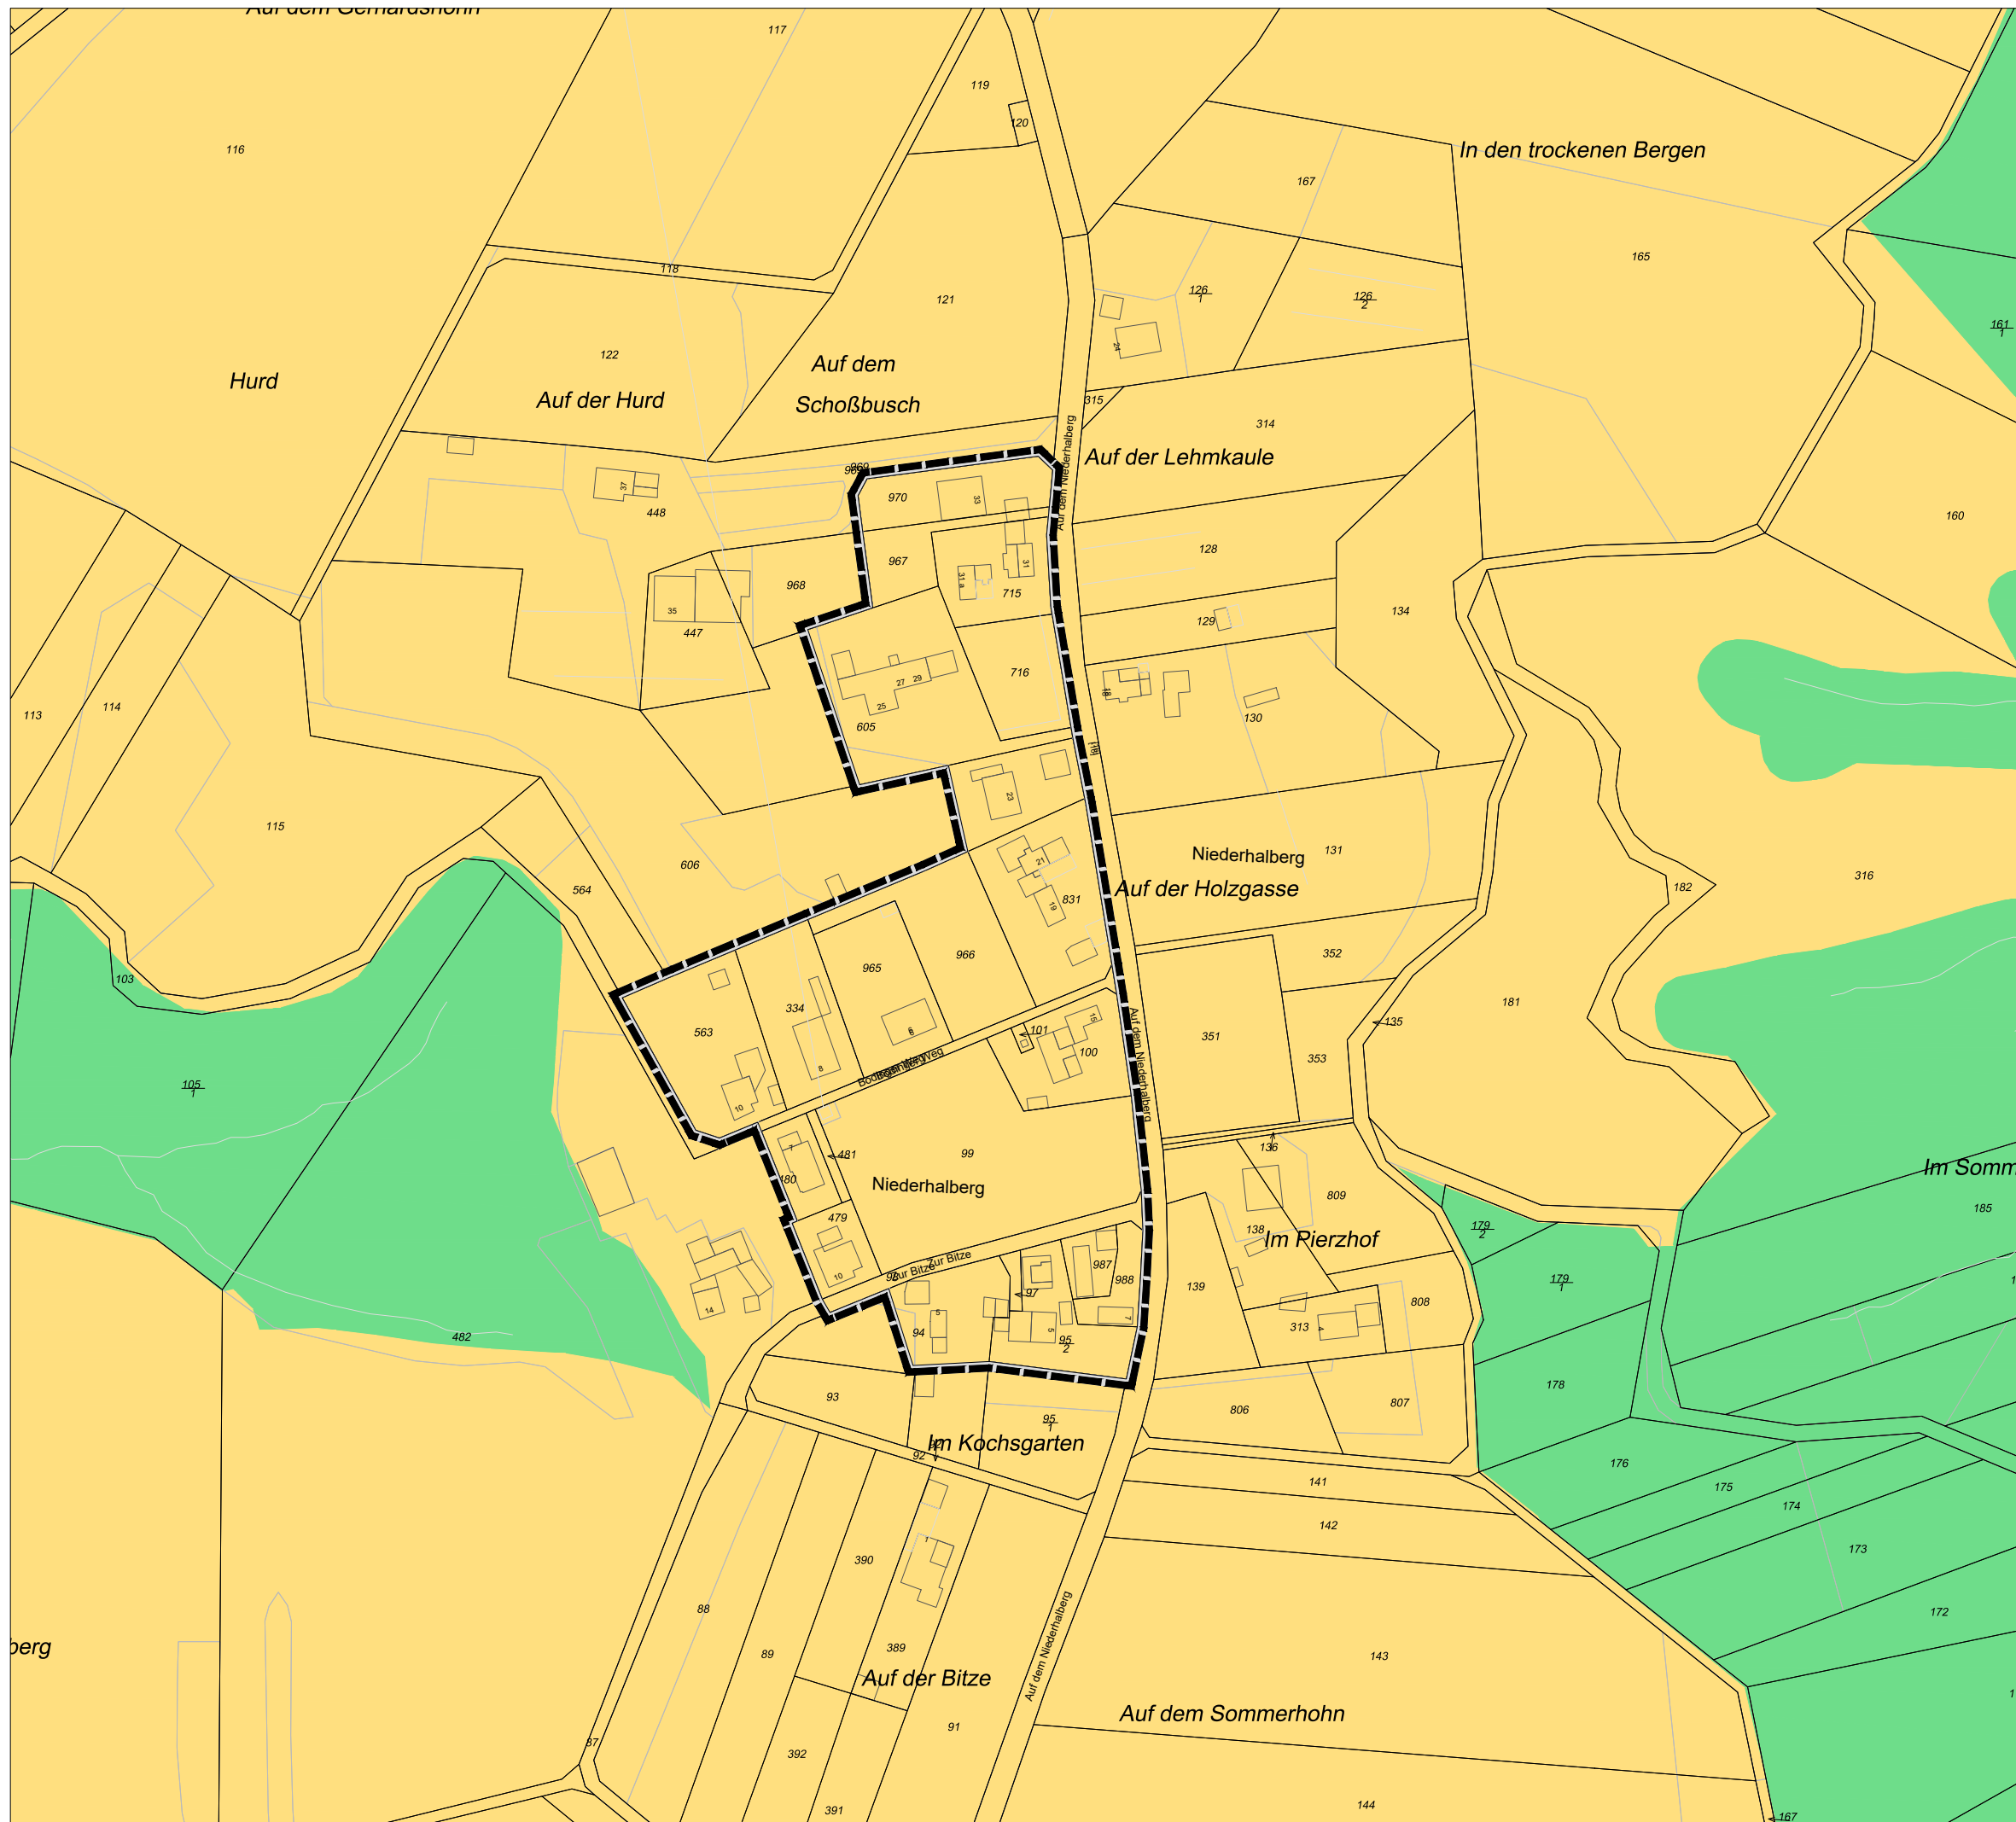


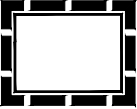

Planzeichen

	Landschaftsschutzgebiet
	Naturschutzgebiet
	Abgrenzungsbereich

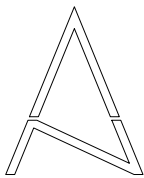

Außenbereichssatzung
nach § 35 VI BauGB
**AS 12.16 Hennef (Sieg) -
Niederhalberg**

ENTWURF
M 1:2000
überarbeitet 18.07.2018, gez. Fehlemann/Koslowski



Amt für Stadtplanung und
Entwicklung