

Legende Elektro



Mastleuchten Neu

Mastleuchte 5 Hellux 130 Ellipse DWS 130/HC 2x22W LED Modulneigung ca.5°

Mastleuchten 1-4 u. 8-15 Hellux 130 Ellipse DWS 130/HC 1x22W LED Modulneigung ca.5°

Mastleuchten 6 u. 7 Hellux 130 Ellipse DWS 130/HC 1x44W LED Modulneigung ca.5°



Schaltschrank SB vorhanden



Kabelweg von Verteiler SB



Mastleuchten "Bestand Demontage"



Mastleuchten "Nur Lampenkopf Demontieren"

Hinweise Elektro

- Die Leitungsenden sind grundsätzlich bis in die Maste bzw. Schaltstellen zu führen. (OK Erdniveau min. 1,5m)

- Es sind max. 3 Leitungsenden je Mastleuchte vorzusehen!

Verteiler

Bauherr

Architekt

GU

Statiker

HSL

Elektro

Eigene

CP=Colorplot dwg/pdf..=als Datei per E-Mail oder CD

j

i

h

g

f

e

d

c

b

a

gez.: Bungarten	16-04 Straßenb. Hennef -Hanfmühle	Maßstab:1:500
gepr.:Eldam	Straßenbeleuchtung	E-A-01
Datum:07.08.18	Ausführungsplanung	

Ziethenstraße 39
53773 Hennef
Tel.: 02242/934-0





MBS

Verteiler	
Bauherr	
Architekt	
GU	
Statiker	
HSL	
Elektro	
Eigene	
CP=Colorpl.	
j	
i	
h	
g	
f	
e	
d	
c	
b	
a	

gez.: Bur
gepr.: Elk
Datum: 0

Ziethens
53773
Tel.: 022
Fax: 022
E-Mail:
www.mbs

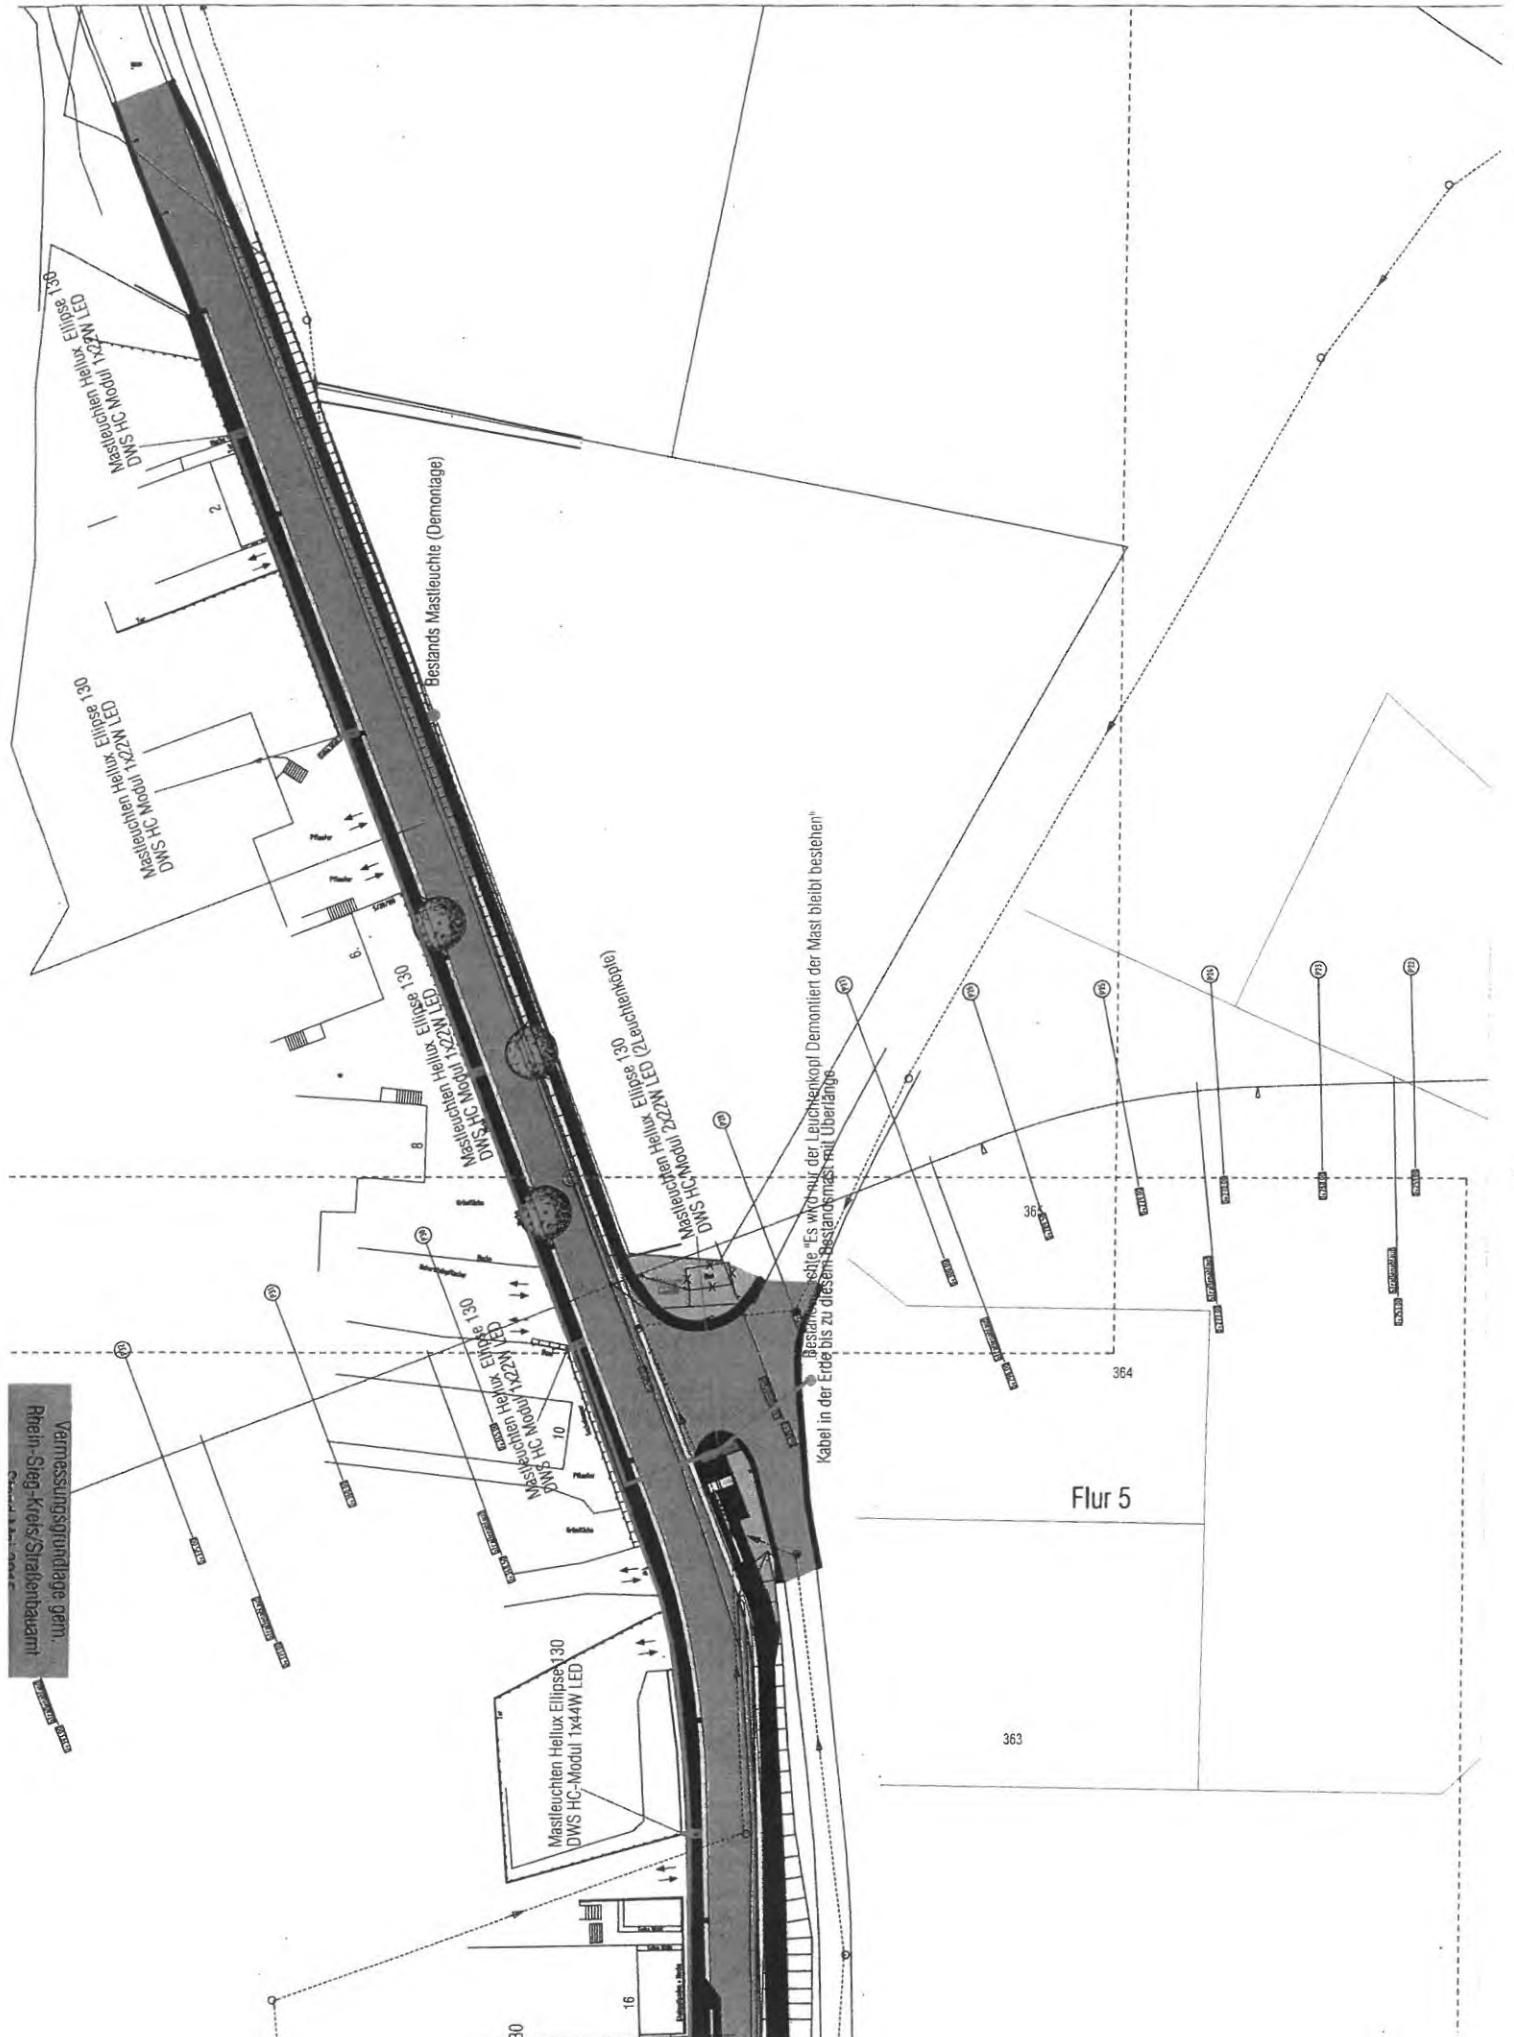

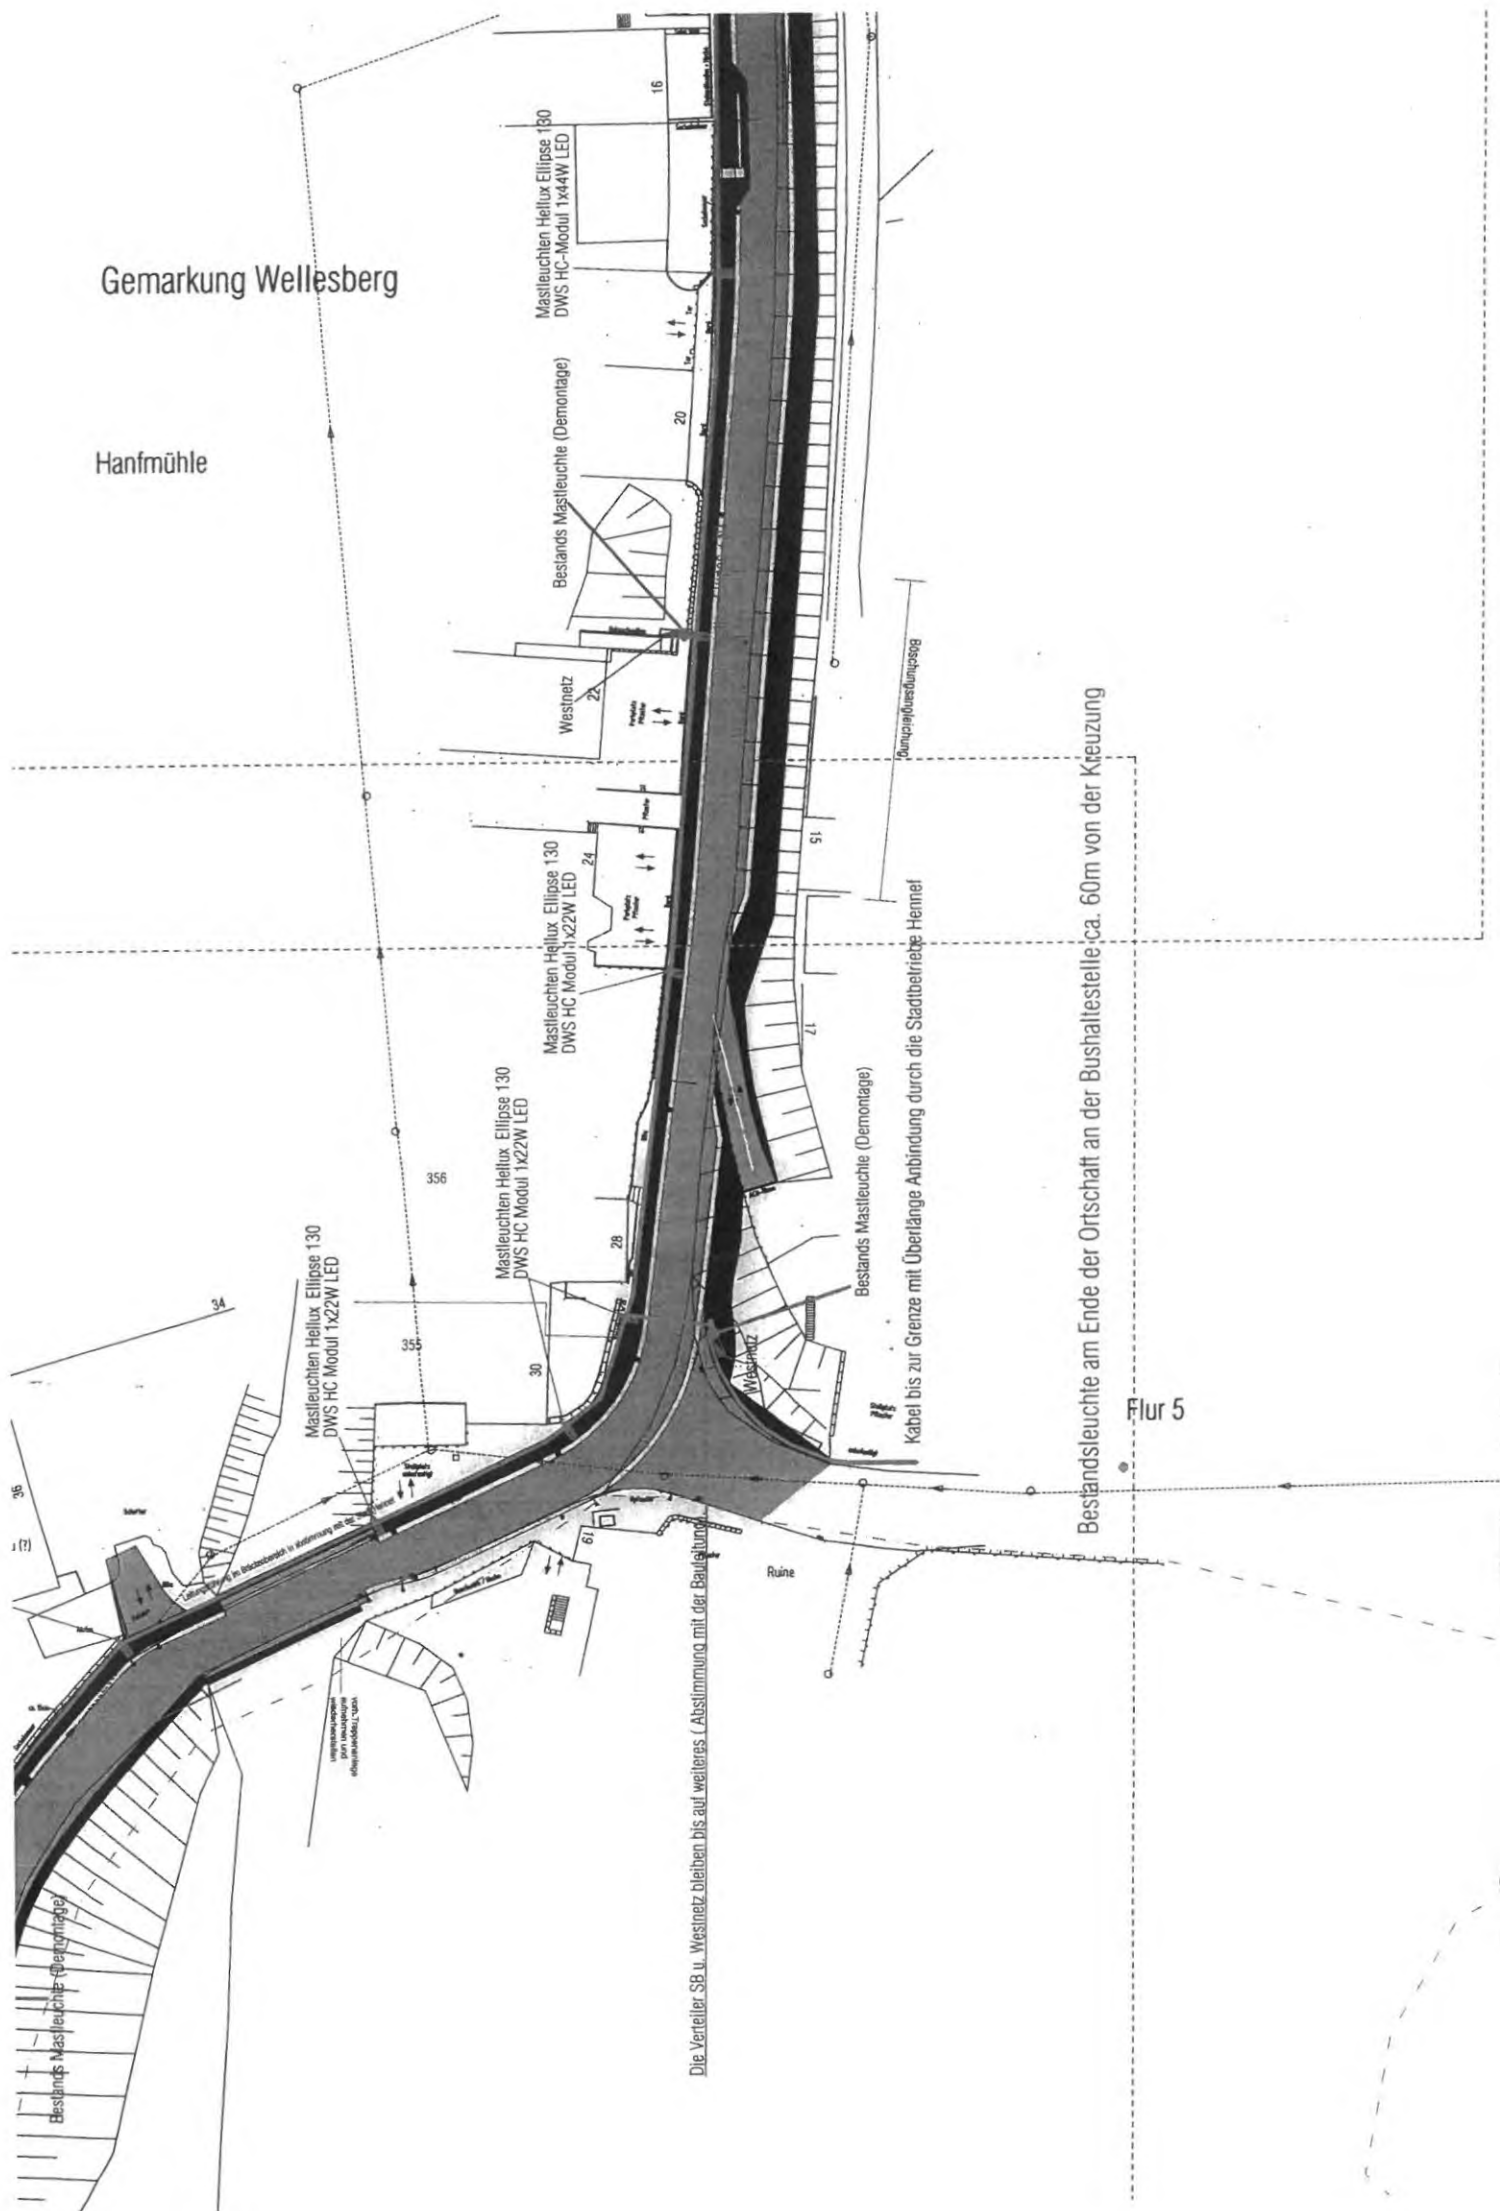

Gemarkung Wellesberg

Hanfmühle

Mastleuchten Hellux Ellipse 180
DWS HC-Modul 1x44W LED

Bestands Mastleuchte (Demontage)

Mastleuchten Hellux Ellipse 130
DWS HC Modul 1x22W LED

Mastleuchten Hellux Ellipse 130
DWS HC Modul 1x22W LED

Mastleuchten Hellux Ellipse 130
DWS HC Modul 1x22W LED

Bestands Mastleuchte (Demontage)

Kabel bis zur Grenze mit Überlänge Anbindung durch die Stadtbetriebe Hennem

Flur 5

Die Verteiler SB u. Westnetz bleiben bis auf weiteres / Abstimmung mit der Bauleitung

Bestandsleuchte am Ende der Ortschaft an der Bushaltestelle ca. 60m von der Kreuzung

