


Bebauungsplan Nr. 13.9 Hennef (Sieg) - Söven "Am Frohnhof - Unter Birken"

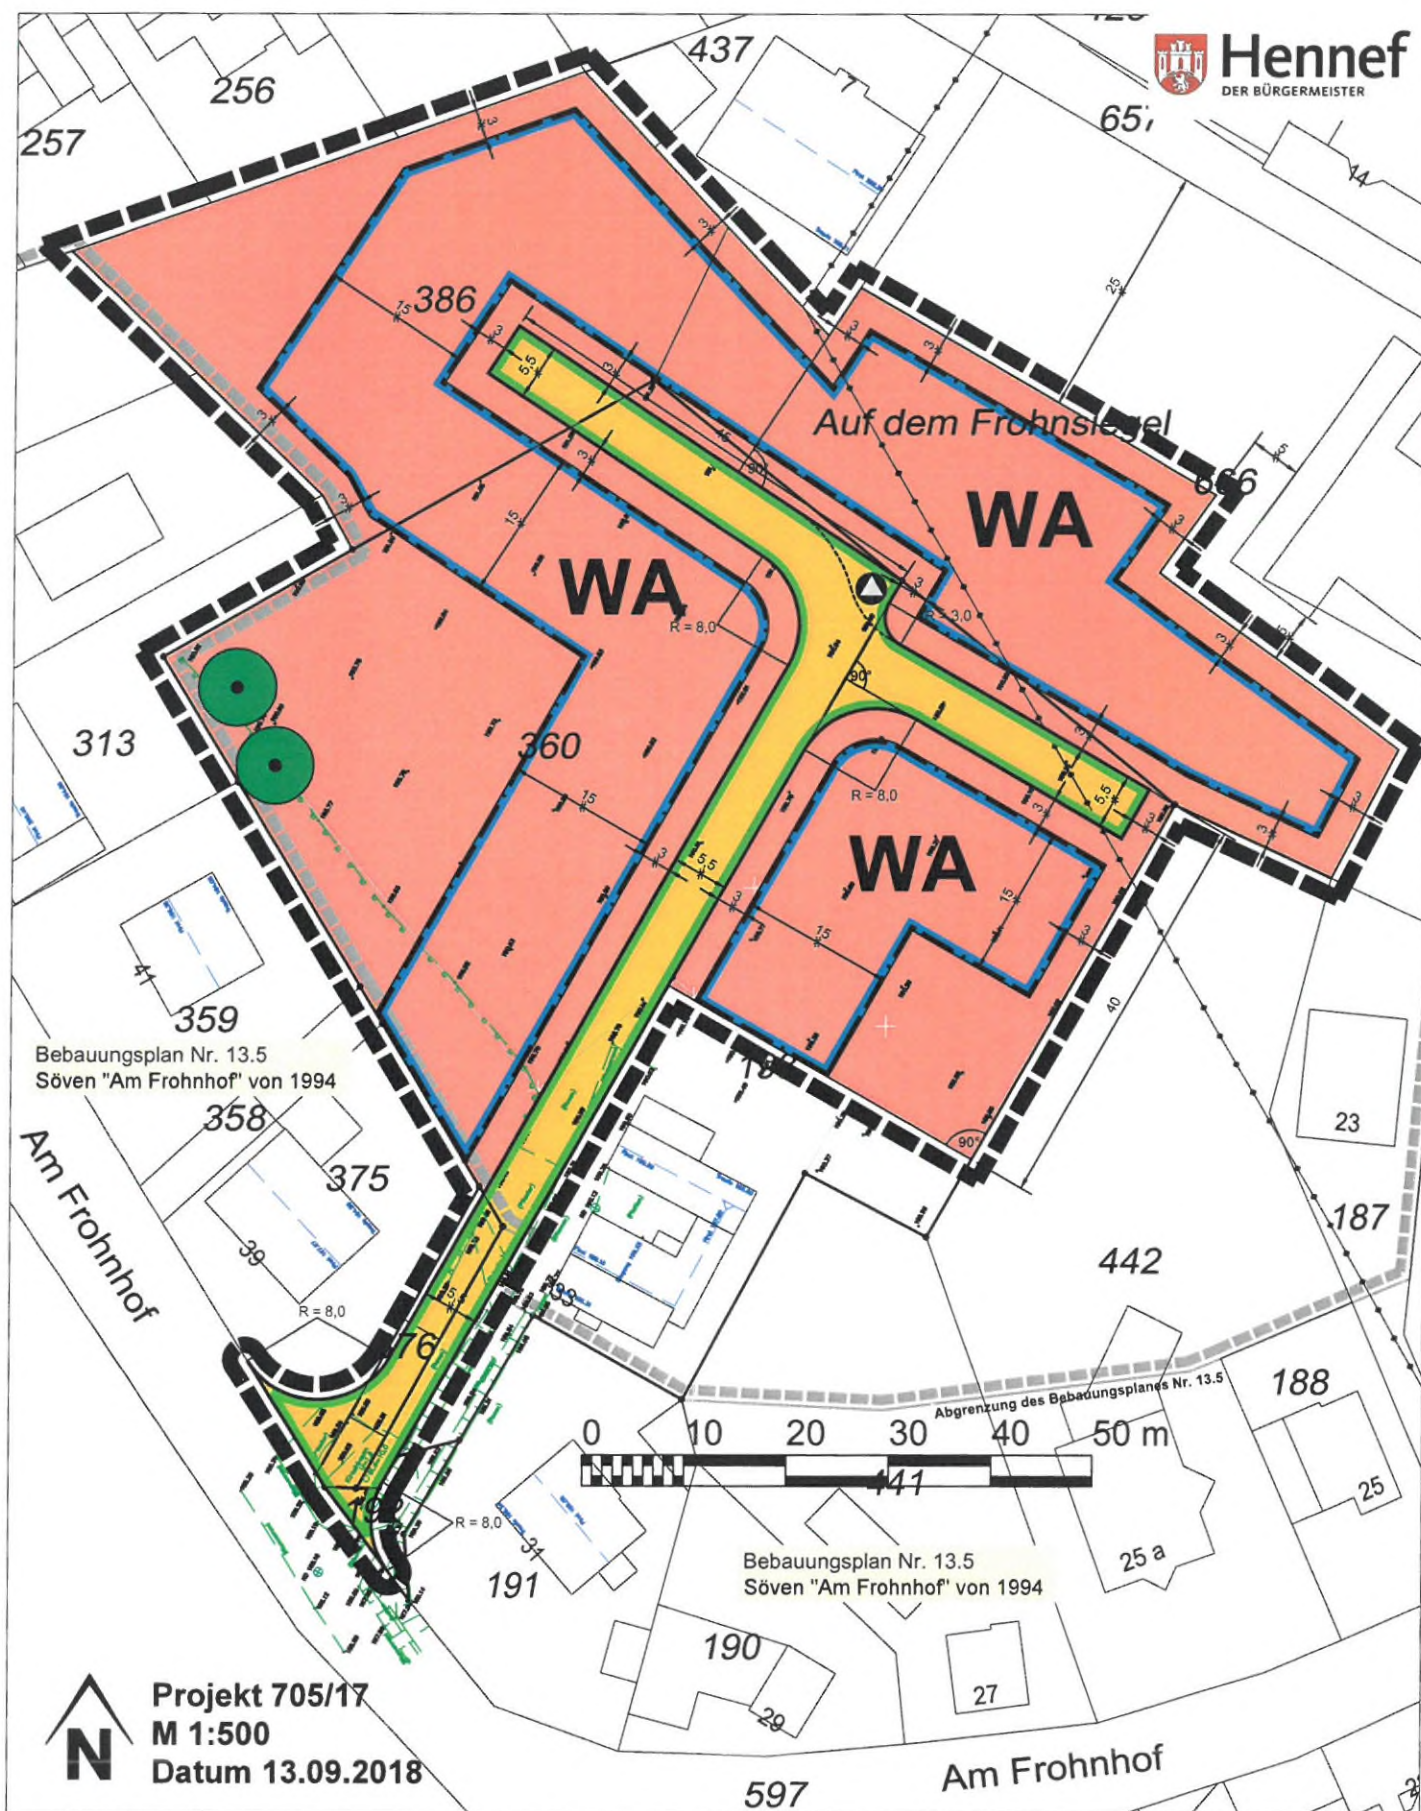


Bebauungsplan Nr. 13.9 Hennef (Sieg) - Söven "Am Frohnhof - Unter Birken"


Legende / Planzeichenerläuterung



Signaturen gemäß der Verordnung über die Ausarbeitung
der Bauleitpläne und die Darstellung des Planinhaltes
(Planzeichenverordnung 1990 - PlanzV 90)

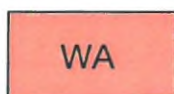

Allgemeines Wohngebiet (WA)
§ 9 Abs. 1 Nr. 1 BauGB i.V.m. § 4 BauNVO

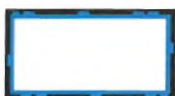

Baugrenzen
§ 9 Abs. 1 Nr. 2 BauGB




öffentliche Verkehrsfläche
§ 9 Abs. 1 Nr. 11 BauGB




Straßenbegrenzungslinie
§ 9 Abs. 1 Nr. 11 BauGB



Aufstellfläche für Abfallbehälter zur Entleerung
§ 9 Abs. 1 Nr. 14 BauGB

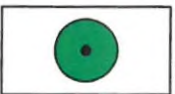

Erhaltung von Bäumen
§ 9 Abs. 1 Nr. 25b BauGB

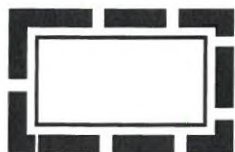

Grenze des räumlichen Geltungsbereiches
§ 9 Abs. 7 BauGB