




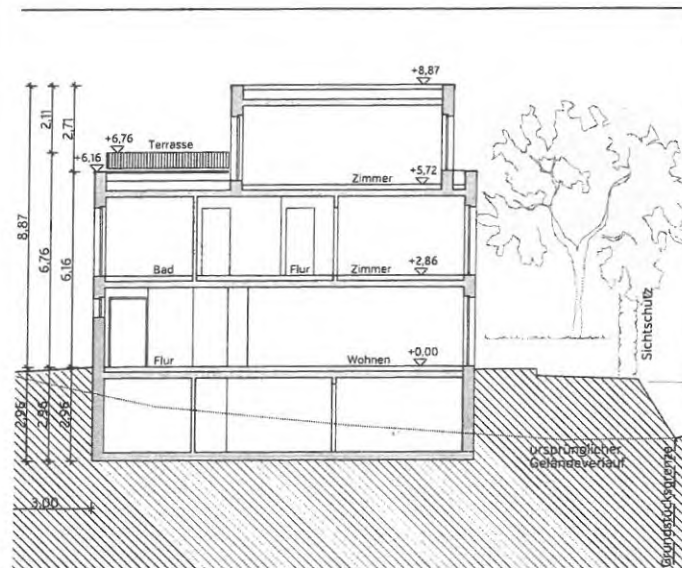

Schnitt Haus 1; M. 1:200

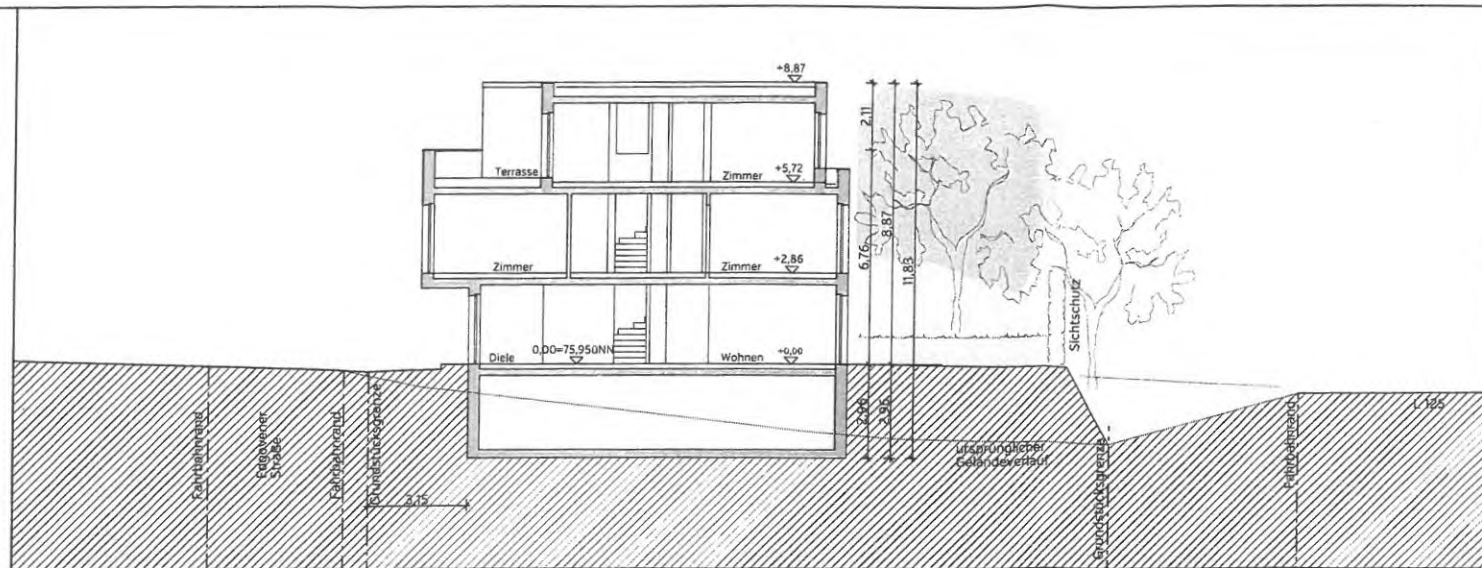

Systemschnitt Haus 2; M. 1:200

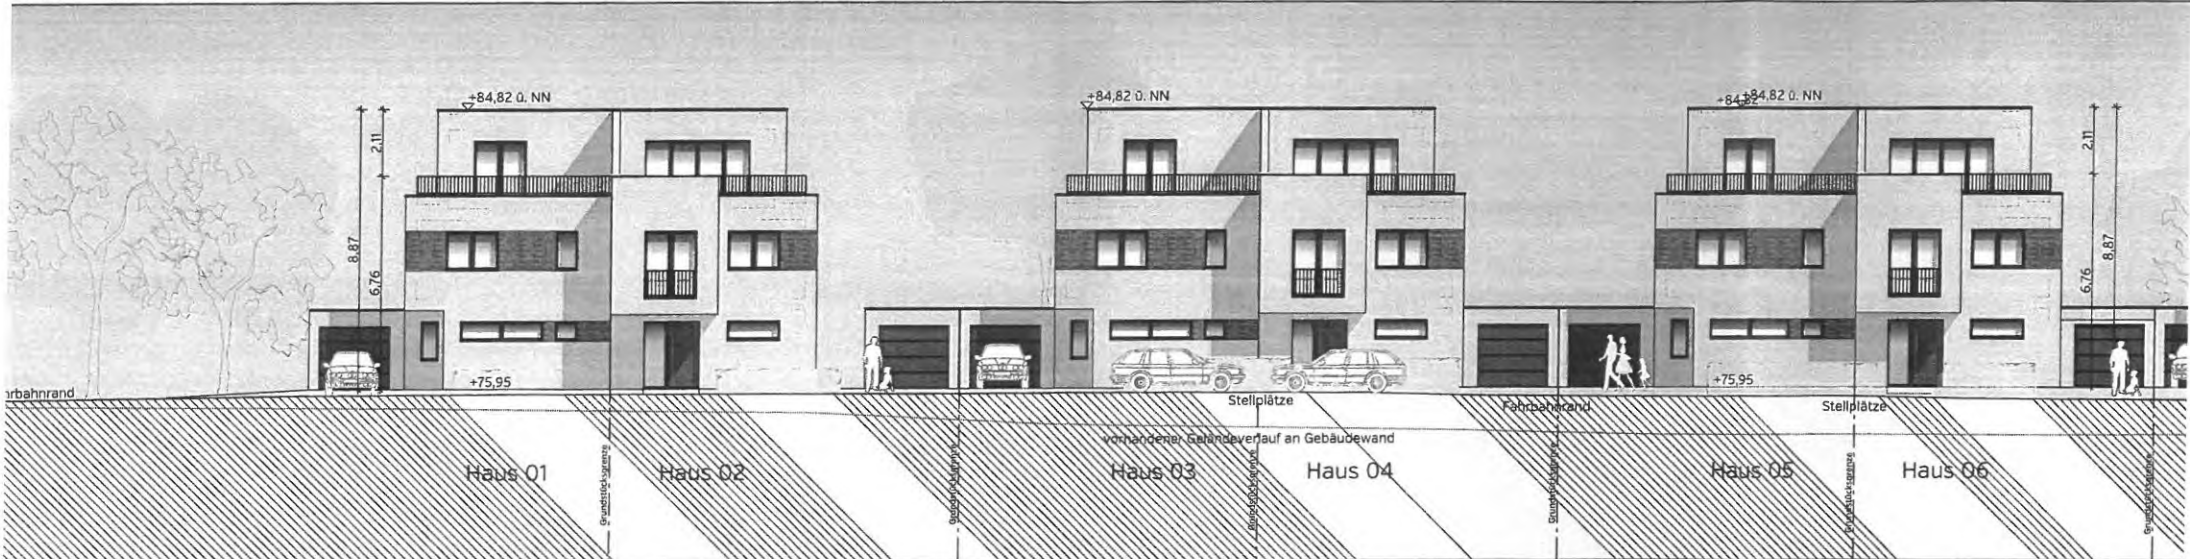

Süd-West, Seite Edgoverner Straße; M. 1:200

