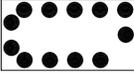
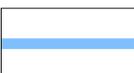


Bebauungsplan 01.39 Hennef (Sieg) - Umbau Kreuzung

BAB 560/ B8/ L333/ Wingenshof (Entwurf Stand 15.11.2018)

Planzeichnung ohne Maßstab

Legende


-  Straßenverkehrsfläche
§ 9 Abs. 1 Nr.11 BauGB
-  Straßenbegrenzungslinie
§ 9 Abs. 1 Nr.11 BauGB
-  Verkehrsfläche besondere Zweckbestimmung
§ 9 Abs. 1 Nr.11 BauGB
-  öffentliche Grünfläche
§ 9 Abs. 1 Nr. 15 BauGB
-  Erhaltung von Bäumen und Sträuchern
§ 9 Abs. 1 Nr. 25b BauGB
-  Erhaltung von Bäumen
§ 9 Abs. 1 Nr. 25b BauGB
-  Stützmauern zur Herstellung der Straße
§ 9 Abs. 1 Nr. 26 BauGB
-  Grenze des räumlichen Geltungsbereiches
§ 9 Abs. 7 BauGB
-  Entwässerungsrinne
-  Schutzmaßnahme zur Gehölzerhaltung
Schutzzaun nach DIN 18920

nachrichtliche Übernahmen

-  unterirdische Leitungen (Wasserleitung der Rhein-Sieg Netz GmbH)
-  unterirdische Leitungen (Gasleitung der Rhein-Sieg Netz GmbH)
(jeweils einschließlich 1 m beidseitigem Schutzstreifen)

Zeichen der Kartengrundlage

-  Gebäude und Hausnummer
-  Flurstücksgrenzen, Grenzpunkte
-  Flurstücksnummern
-  Straßenbezeichnung
-  Straßenplanung
neue Fahrbahnmarkierungen
-  Straßenplanung
neue Einschnittsböschungen
-  Straßenplanung
neue Entwässerungsanlagen

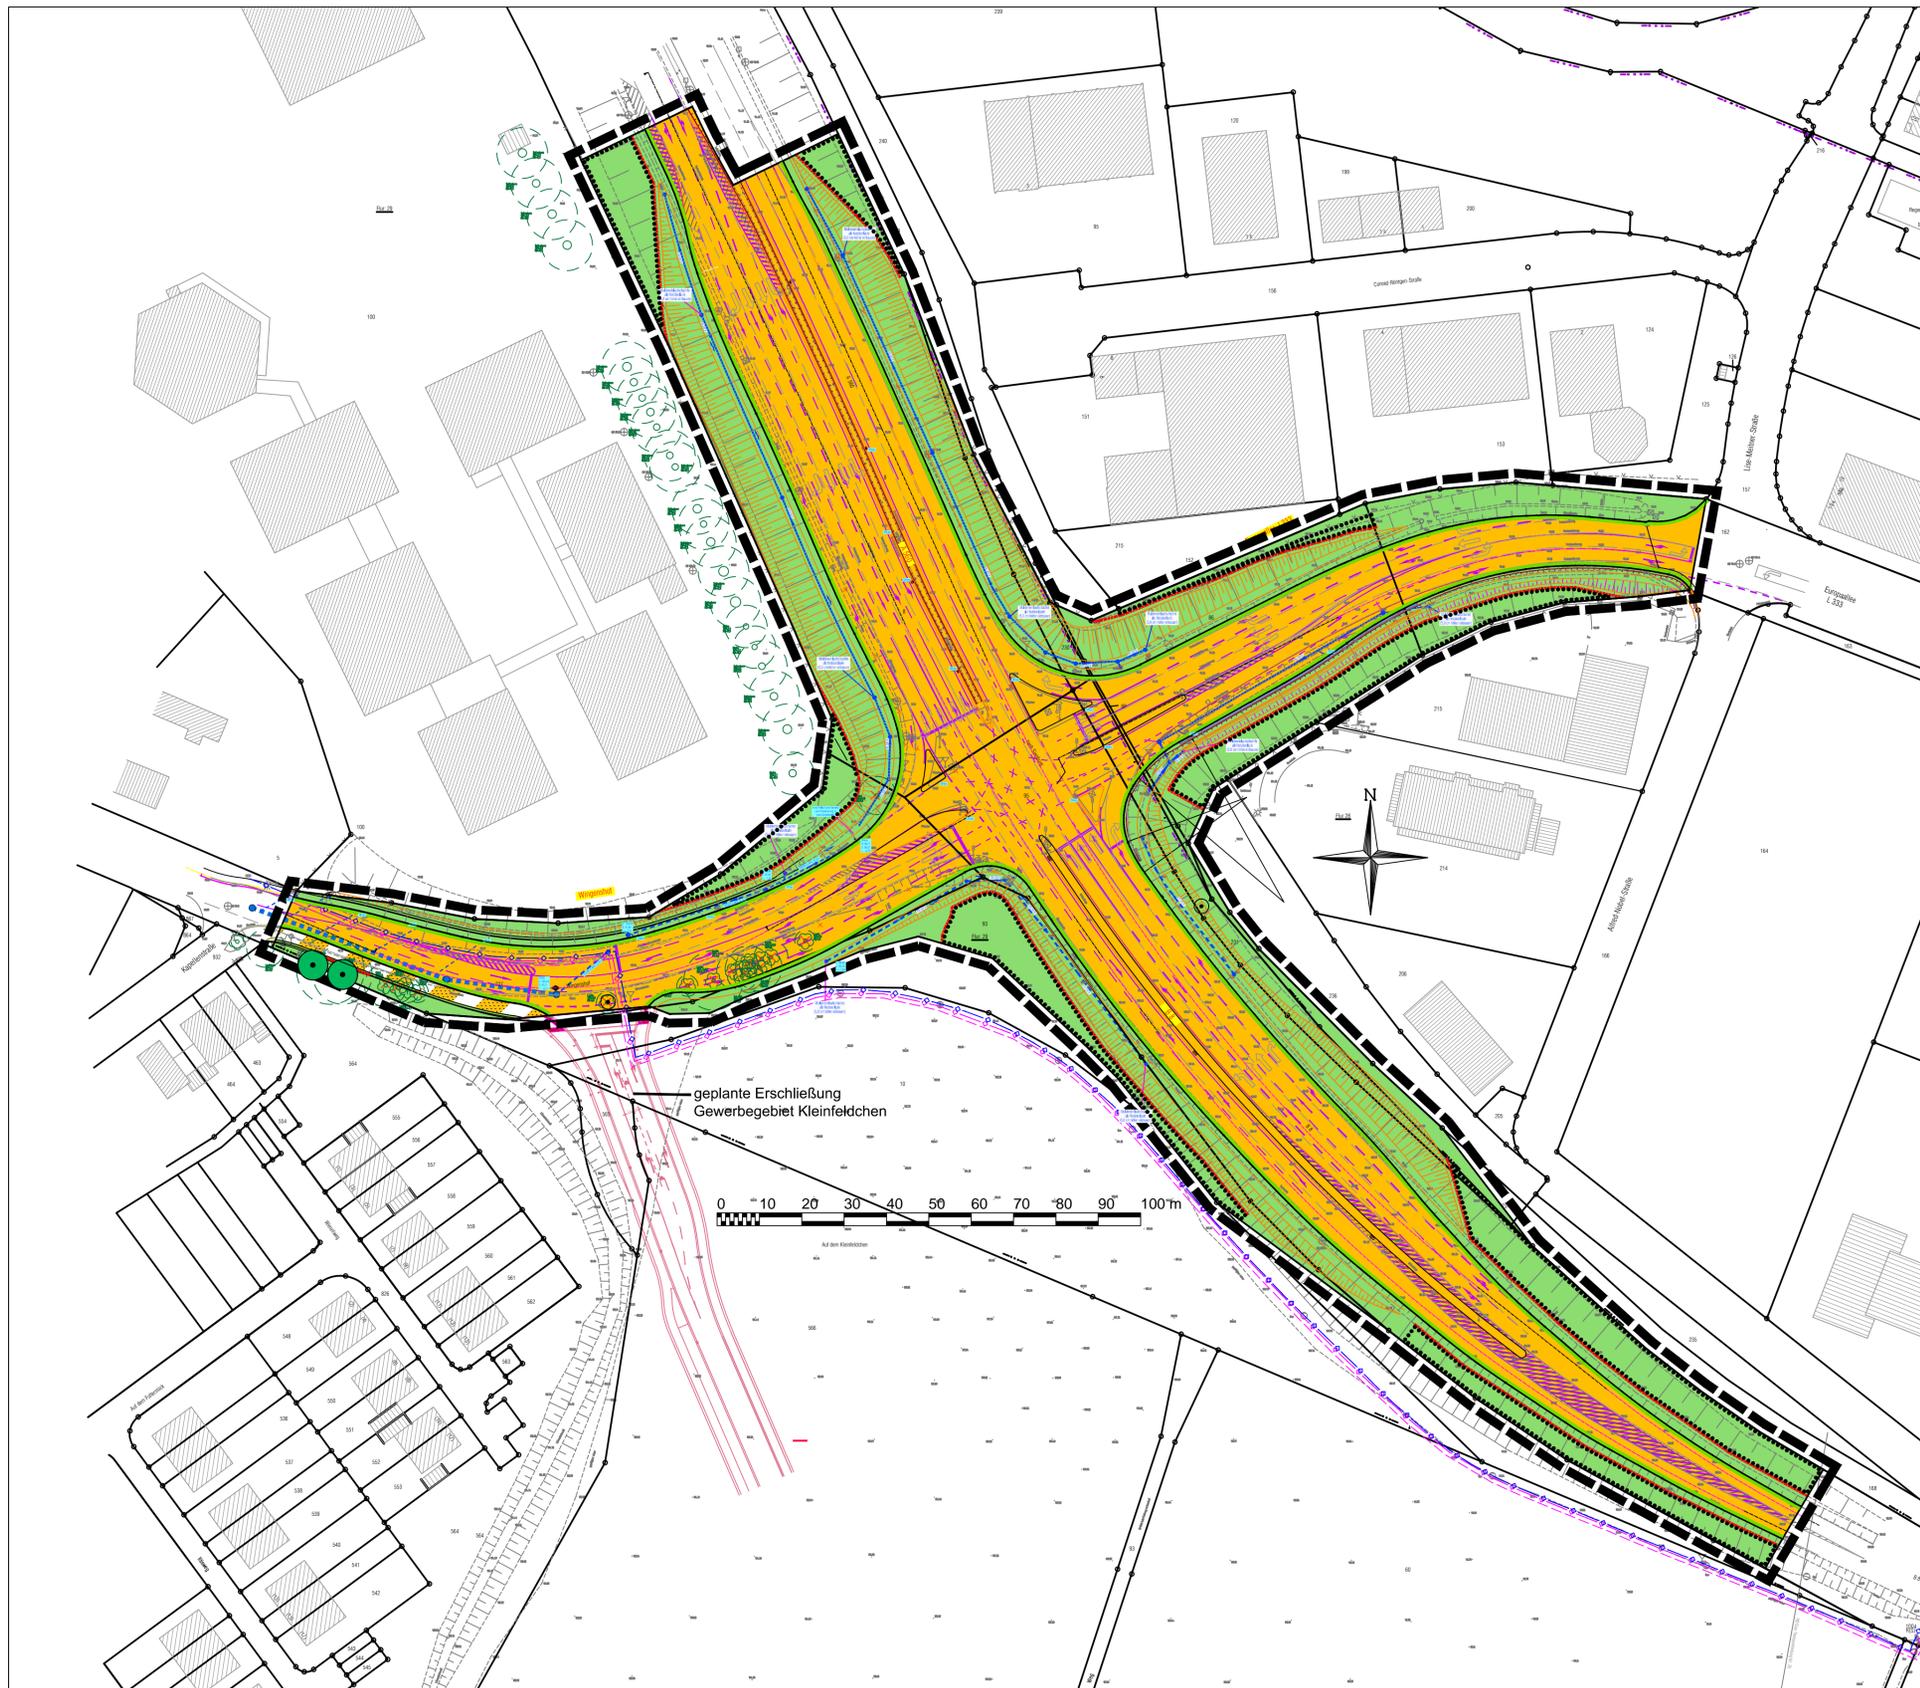

geplante Erschließung
Gewerbegebiet Kleinfeldchen

0 10 20 30 40 50 60 70 80 90 100m