

Amprion GmbH, Rheinlanddamm 24, 44139 Dortmund

Stadt Hennef
Amt für Stadtplanung u. -entwicklung
Frankfurter Straße 97
53773 Hennef

STADT HENNEF
20.07.2018 08:31

Ihre Zeichen	I/61.3
Ihre Nachricht	21.06.2018
Unsere Zeichen	B-LB/4104/St/120.546/Bn
Name	Herr Stasch
Telefon	+49 231 5849-15774
Telefax	+49 231 5849-15667
E-Mail	roland.stasch@amprion.net

Seite 1 von 2

Dortmund, 16. Juli 2018

**Abgrenzungssatzung gem. § 34 Abs. 4 BauGB für den Ortsteil Hennef (Sieg) – Süchterscheid, S – 12.2, 3. Änderung:
Beteiligung der Behörden und sonstiger Träger öffentlicher Belange gemäß § 34 Abs. 6 BauGB**

- 1. 110-/380-kV-Gemeinschaftsleitung DB/Amprion Siegburg – Dauersberg, Bl. 4104 (Maste 39 bis 40)**
- 2. 220-kV-Höchstspannungsfreileitung Siegburg – Betzdorf, Bl. 2371 (Maste 201 bis 202)**
- 3. 110-kV-Hochspannungsfreileitung Siegburg – Betzdorf, Bl. 0073 (Westnetz) (Maste 1064 bis 1065)**

Sehr geehrte Damen und Herren,

vielen Dank für die Beteiligung der Amprion GmbH bei der o. g. Bauleitplanung.

Der geplante Bereich der Abrundungssatzung Süchterscheid befindet sich in einem Abstand von ca. 55 m zur Leitungsmittellinie der im Betreff unter 1. genannten Höchstspannungsfreileitung. Damit befindet sich der Planungsbereich bereits außerhalb des 2 x 36,50 m = 73,00 m breiten Schutzstreifens der Höchstspannungsfreileitung.

Darüber hinaus verlaufen nördlich parallel zu unserer Leitung die im Betreff unter 2. und 3. genannten Höchst- bzw. Hochspannungsfreileitungen. Die unter 3. genannte Hochspannungsfreileitung wird von der Westnetz GmbH betrieben.

ms 24.07.18

Amprion GmbH

Rheinlanddamm 24
44139 Dortmund
Germany

T +49 231 5849-0
F +49 231 5849-14188
www.amprion.net

Aufsichtsratsvorsitzender:

Heinz-Werner Ufer

Geschäftsführung:

Dr. Hans-Jürgen Brick
Dr. Klaus Kleinekorte

Sitz der Gesellschaft:

Dortmund
Eingetragen beim
Amtsgericht Dortmund
Handelsregister-Nr.
HR B 15940

Bankverbindung:

Commerzbank AG Dortmund
IBAN:
DE27 4404 0037 0352 0087 00
BIC: COBADEFFXXX
USt.-IdNr. DE 8137 61 356

*61.3
3.08.18*

Bezüglich der Ausweisung von allgemeinen Wohngebieten in der Nähe von Höchstspannungsfreileitungen möchten wir auf Folgendes hinweisen:


Die am 08.02.2017 in Kraft getretene Neufassung des Landesentwicklungsplan NRW sieht unter dem Punkt 8.2-3 als Grundsatz der Raumordnung vor, dass bei der bauplanungsrechtlichen Ausweisung von neuen Baugebieten in Bauleitplänen oder sonstigen Satzungen nach dem Baugesetzbuch, die dem Wohnen dienen oder in denen Anlagen vergleichbarer Sensibilität – insbesondere Schulen, Kindertagesstätten, Krankenhäuser, Pflegeeinrichtungen – zulässig sind, nach Möglichkeit ein Abstand von mindestens 400 m zu rechtlich gesicherten Trassen von Höchstspannungsfreileitungen (220-kV oder mehr) eingehalten werden soll.

Ausweislich der Festsetzungen des LEP soll dadurch insbesondere dem in § 1 Raumordnungsgesetz (ROG) festgelegten Vorsorgeprinzip Rechnung getragen werden.

Wir bitten Sie, den demnach aus dem Vorsorgeprinzip abgeleiteten Auftrag zum Interessenausgleich und zur Konfliktminimierung zwischen Siedlungsstruktur, Infrastruktur und Freiraumschutz im Verfahren zu berücksichtigen.

Mit freundlichen Grüßen

Amprion GmbH

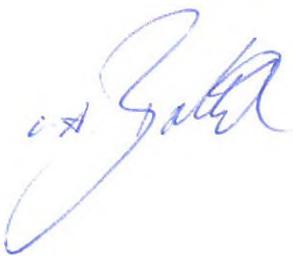

Anlage

Verteiler:
Bl. 4104
Bl. 2371



220-kV-Hochspannungsfreileitung

Siegburg – Betzdorf

BI.2371

Abschnitt: Pkt. Niederkümpel – Pkt. Eitorf

Lageplan

1:2000

von Mast Nr. 201 bis Mast Nr. 205

Gemarkung : SÜCHTERSCHIED
 Gemeinde : Hennef (Sieg)
 Verbandsgmd.: Hennef (Sieg), Stadt
 Kreis : Rhein-Sieg-Kreis
 Reg.-Bez. : Köln
 Land : Nordrhein-Westfalen

Katasteramt : Rhein-Sieg-Kreis
 Grundbuchamt: Siegburg

Leitungssachse ———— Tragmast  ———— Abspannmast 
 ———— Tragmast  ———— Abspannmast 

Schutzstreifen

erstmals zu
beschränkende
Grundstücksfläche

bereits beschränkte
Schutzstreifenfläche

eändert:

eändert:

eändert:


eändert:

Ausgabe: 04.07.18 13:22:04

Erstellt: 02.11.98 09:38:42



B-LB

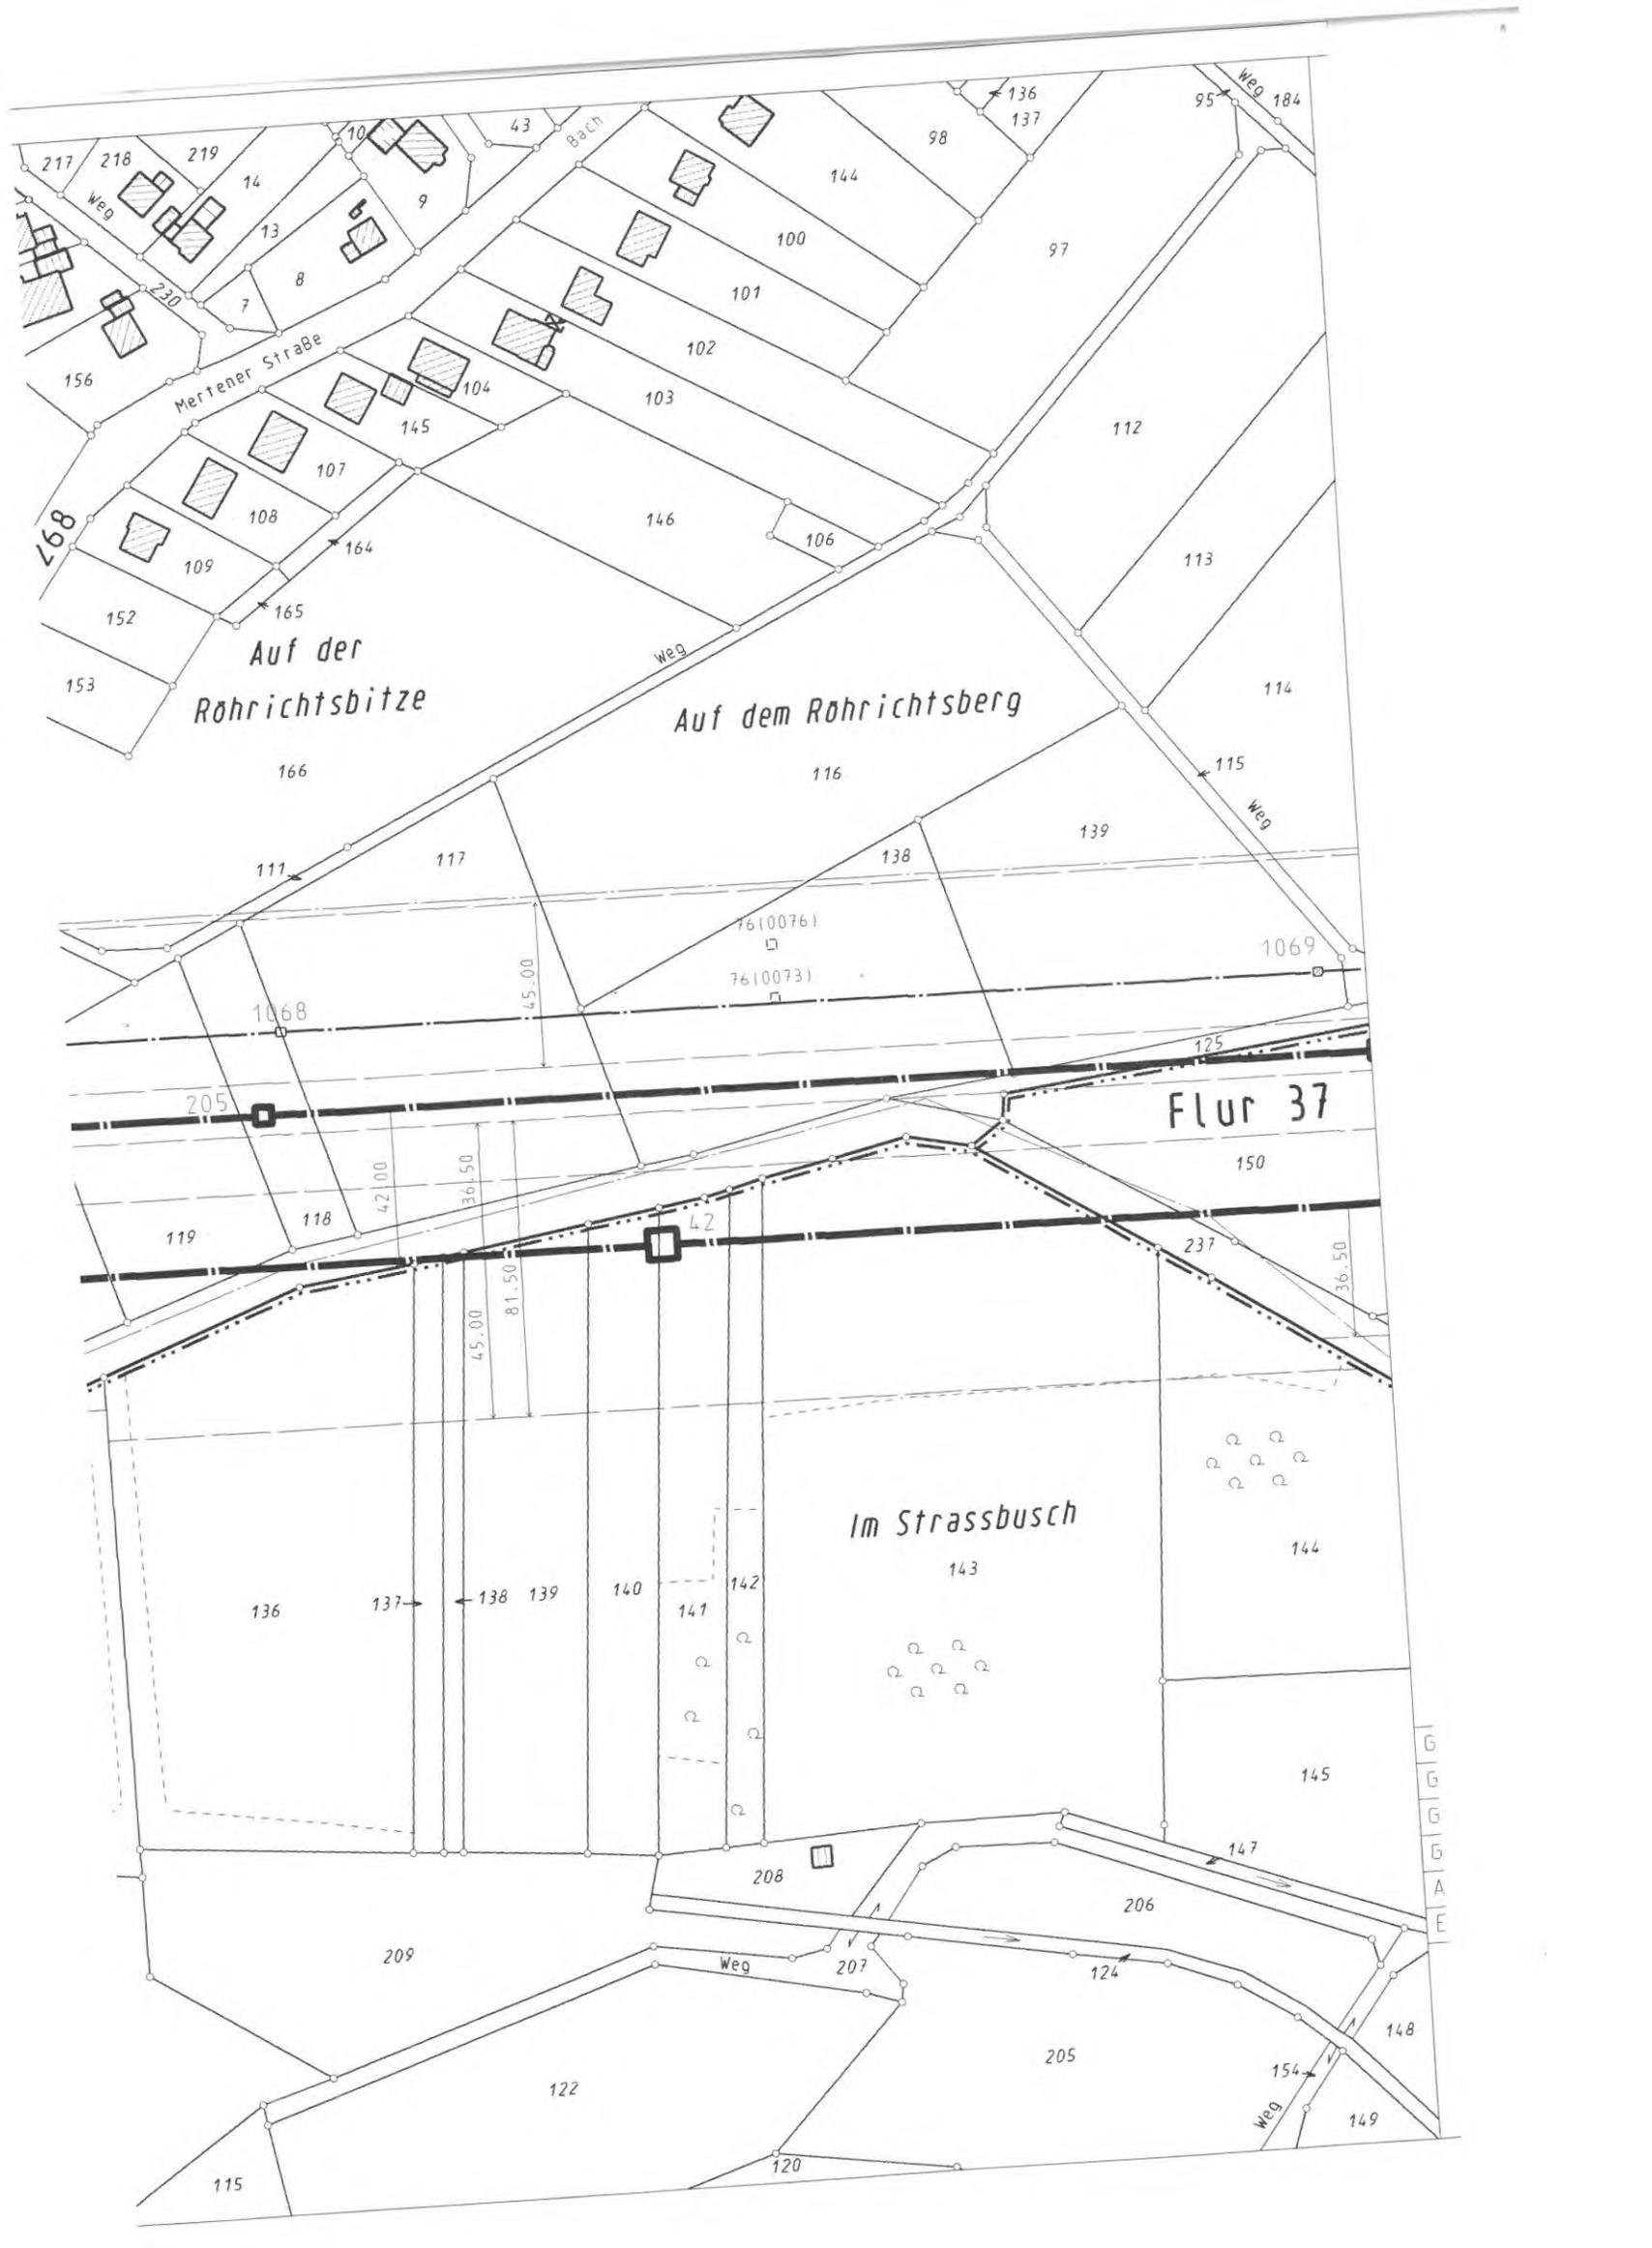



Im Sachterscheider Feld

Im Dorfgarten

Im Pesch

K 19

Eiforfer Straße

Blankenberg

Peschbach

Sachterscheider Straße

Peschbach

Weg

Weg

Weg

Weg

68

187

16

309

309

307

308

72 (0076)

72 (0073)

71 (0076)

71 (0073)

70 (0076)

70 (0073)

304

306

307

