Wohnanlage Kronprinzenstraße, Hennef
Errichtung von 4 Wohngebäuden mit Tiefgarage

Clemens Wirtz, Siegallee 22, 53773 Hennef

N

DIGITAL ERFASST



Erd- und Obergeschoss

Heinz Hennes Architekt BDB Stadtplaner
Ingerer Str. 2, 53797 Lohmar, Tel.: 02246-91810, Fax: 918130


M.: 1 : 250 776
18.02.2019

Wohnanlage Kronprinzenstraße, Hennef
Errichtung von 4 Wohngebäuden mit Tiefgarage

Clemens Wirtz, Siegallee 22, 53773 Hennef

N

DIGITAL ERFASST

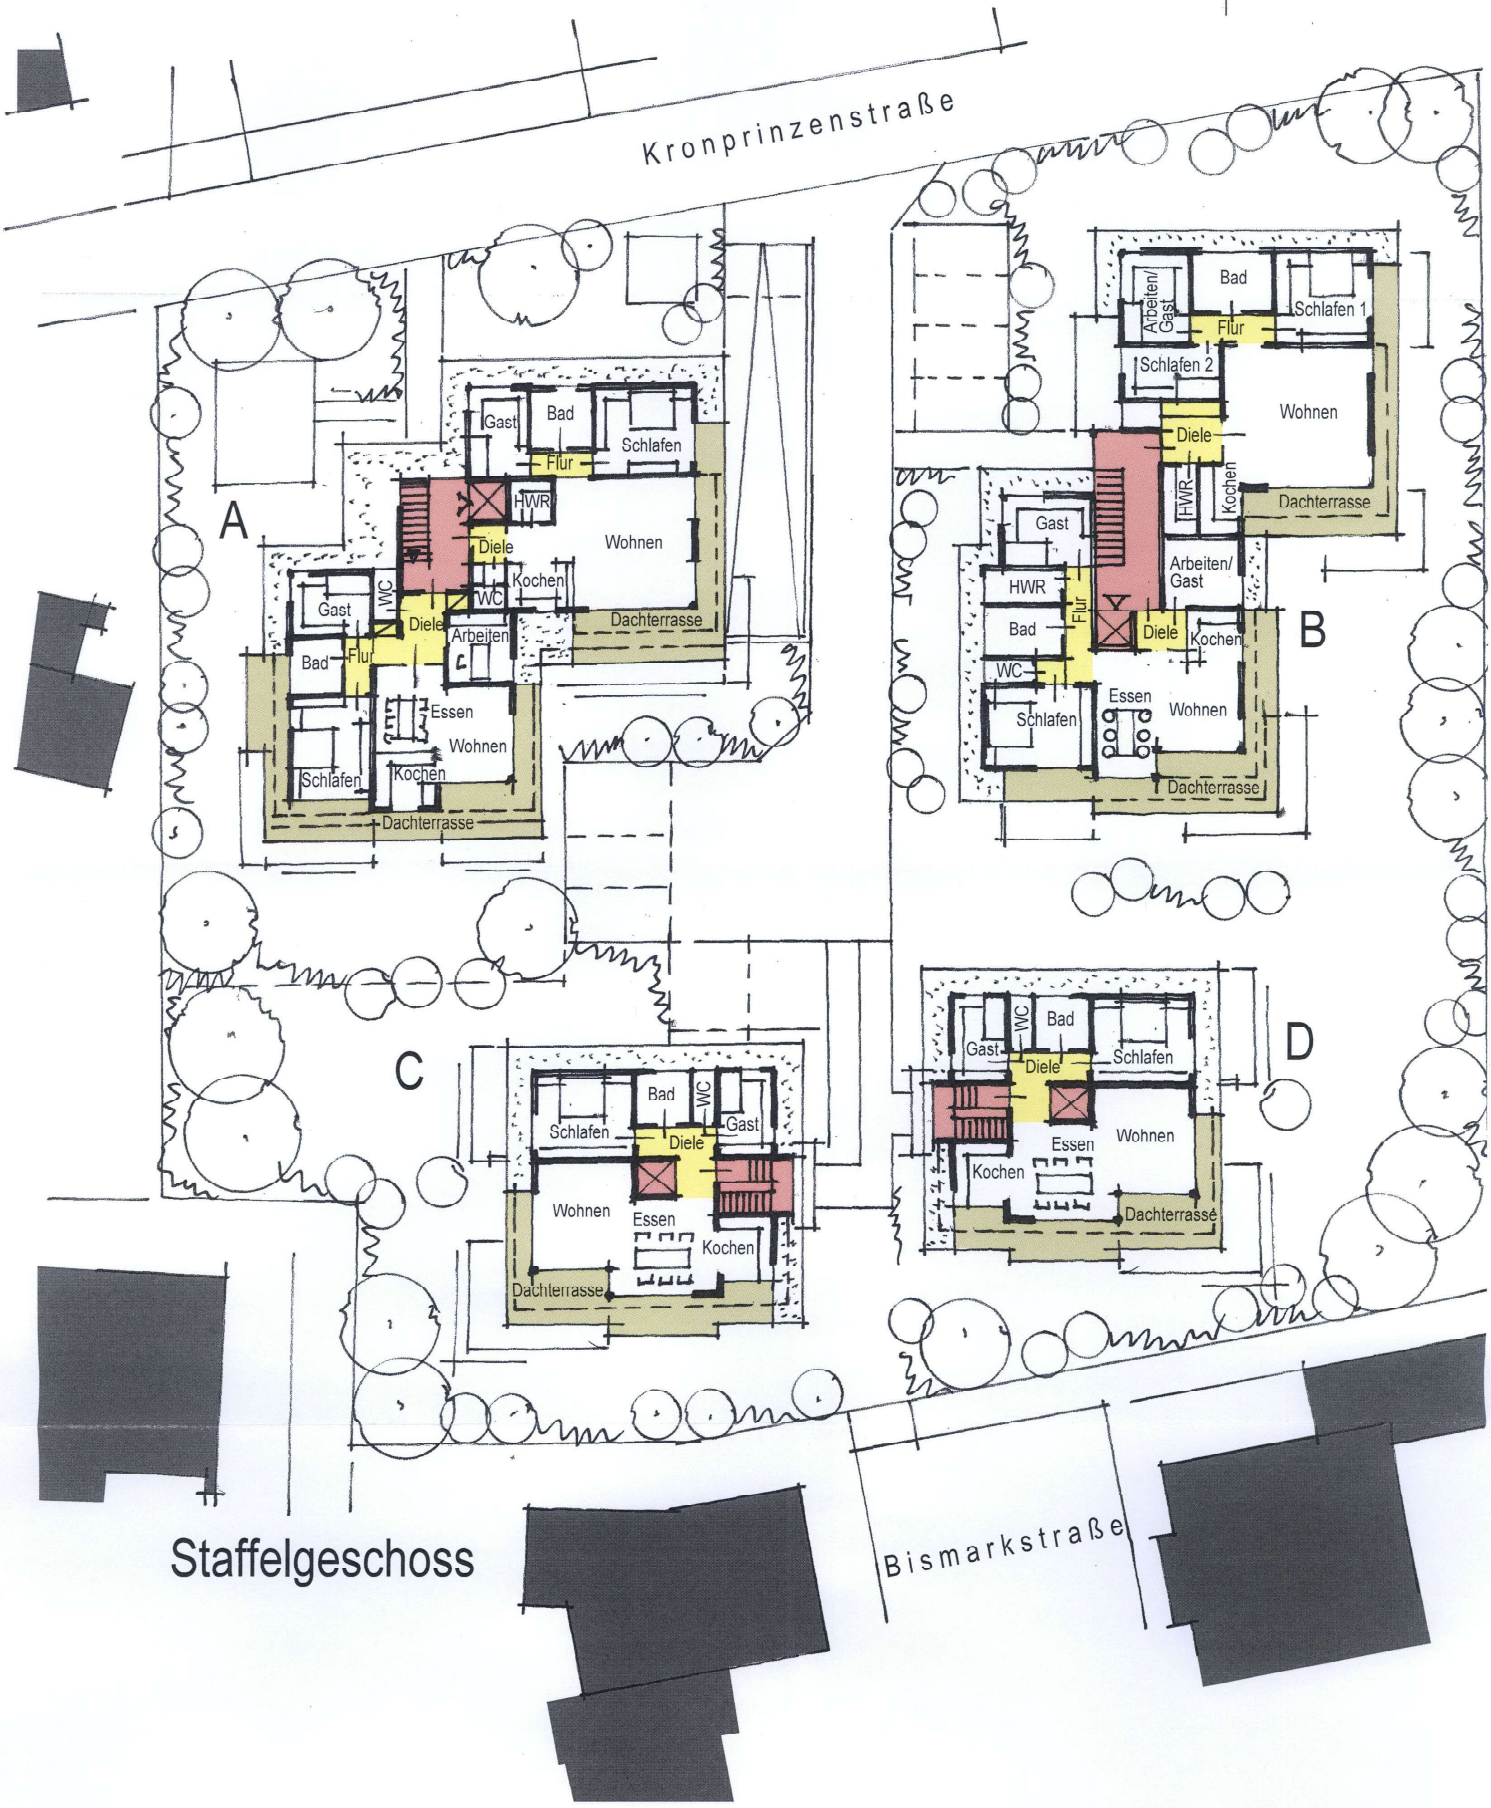

Staffelgeschoss


Heinz Hennes Architekt BDB Stadtplaner
Ingerer Str. 2, 53797 Lohmar, Tel.: 02246-91810, Fax: 918130

M.: 1 : 250 776
18.02.2019

Wohnanlage Kronprinzenstraße, Hennef
Errichtung von 4 Wohngebäuden mit Tiefgarage


Clemens Wirtz
Siegallee 22, 53773 Hennef

DIGITAL ERFASST

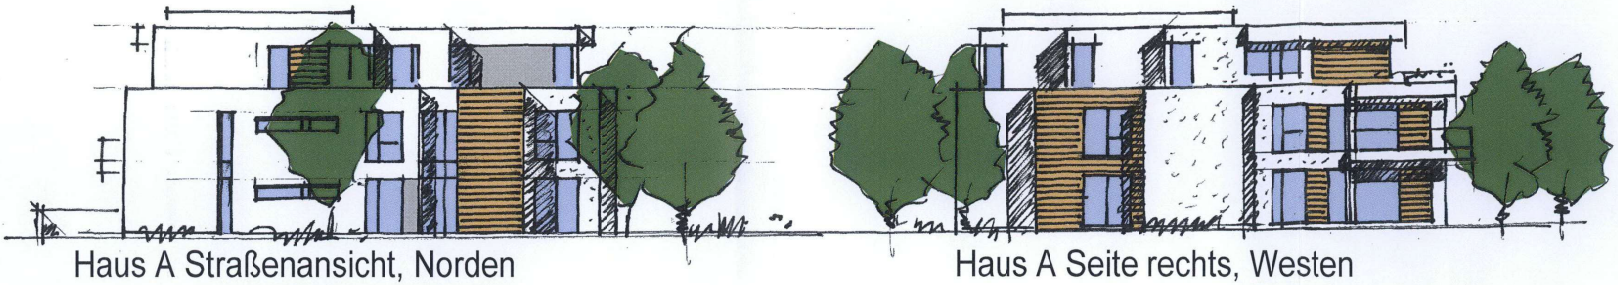


Haus A Straßenansicht, Norden

Haus A Seite rechts, Westen

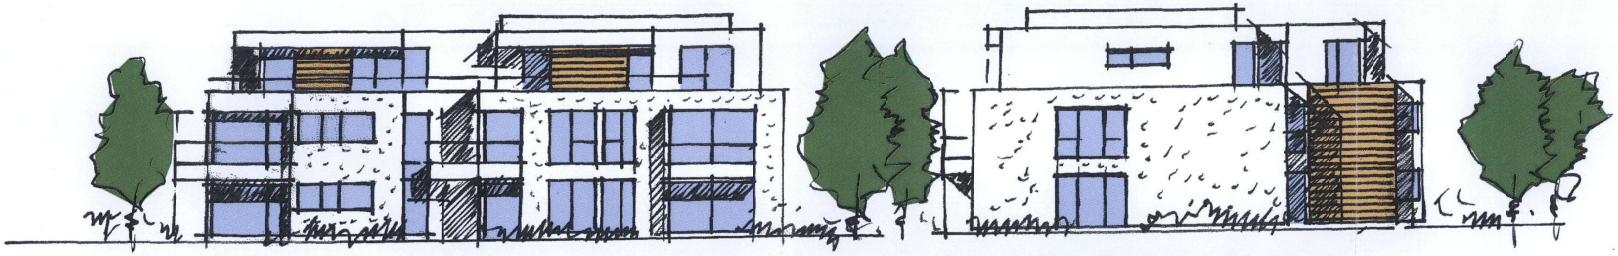

Haus B Seite links, Osten

Haus B Straßenansicht, Norden

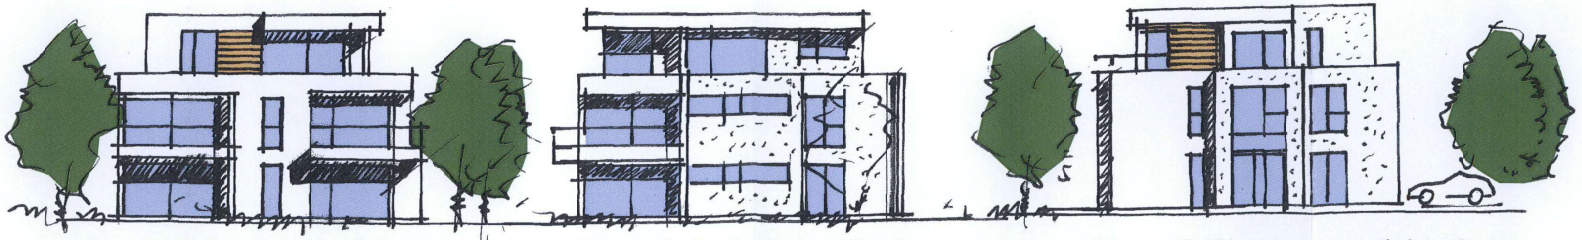

Haus C Rückseite, Westen

Haus C Seite links, Süden

Haus C Eingangsansicht, Osten

Heinz Hennes Architekt BDB Stadtplaner
Ingerer Str. 2, 53797 Lohmar, Tel.: 02246-91810, Fax: 9 8130

M.: 1 : 250 776
12.02.2019