Anlage 5

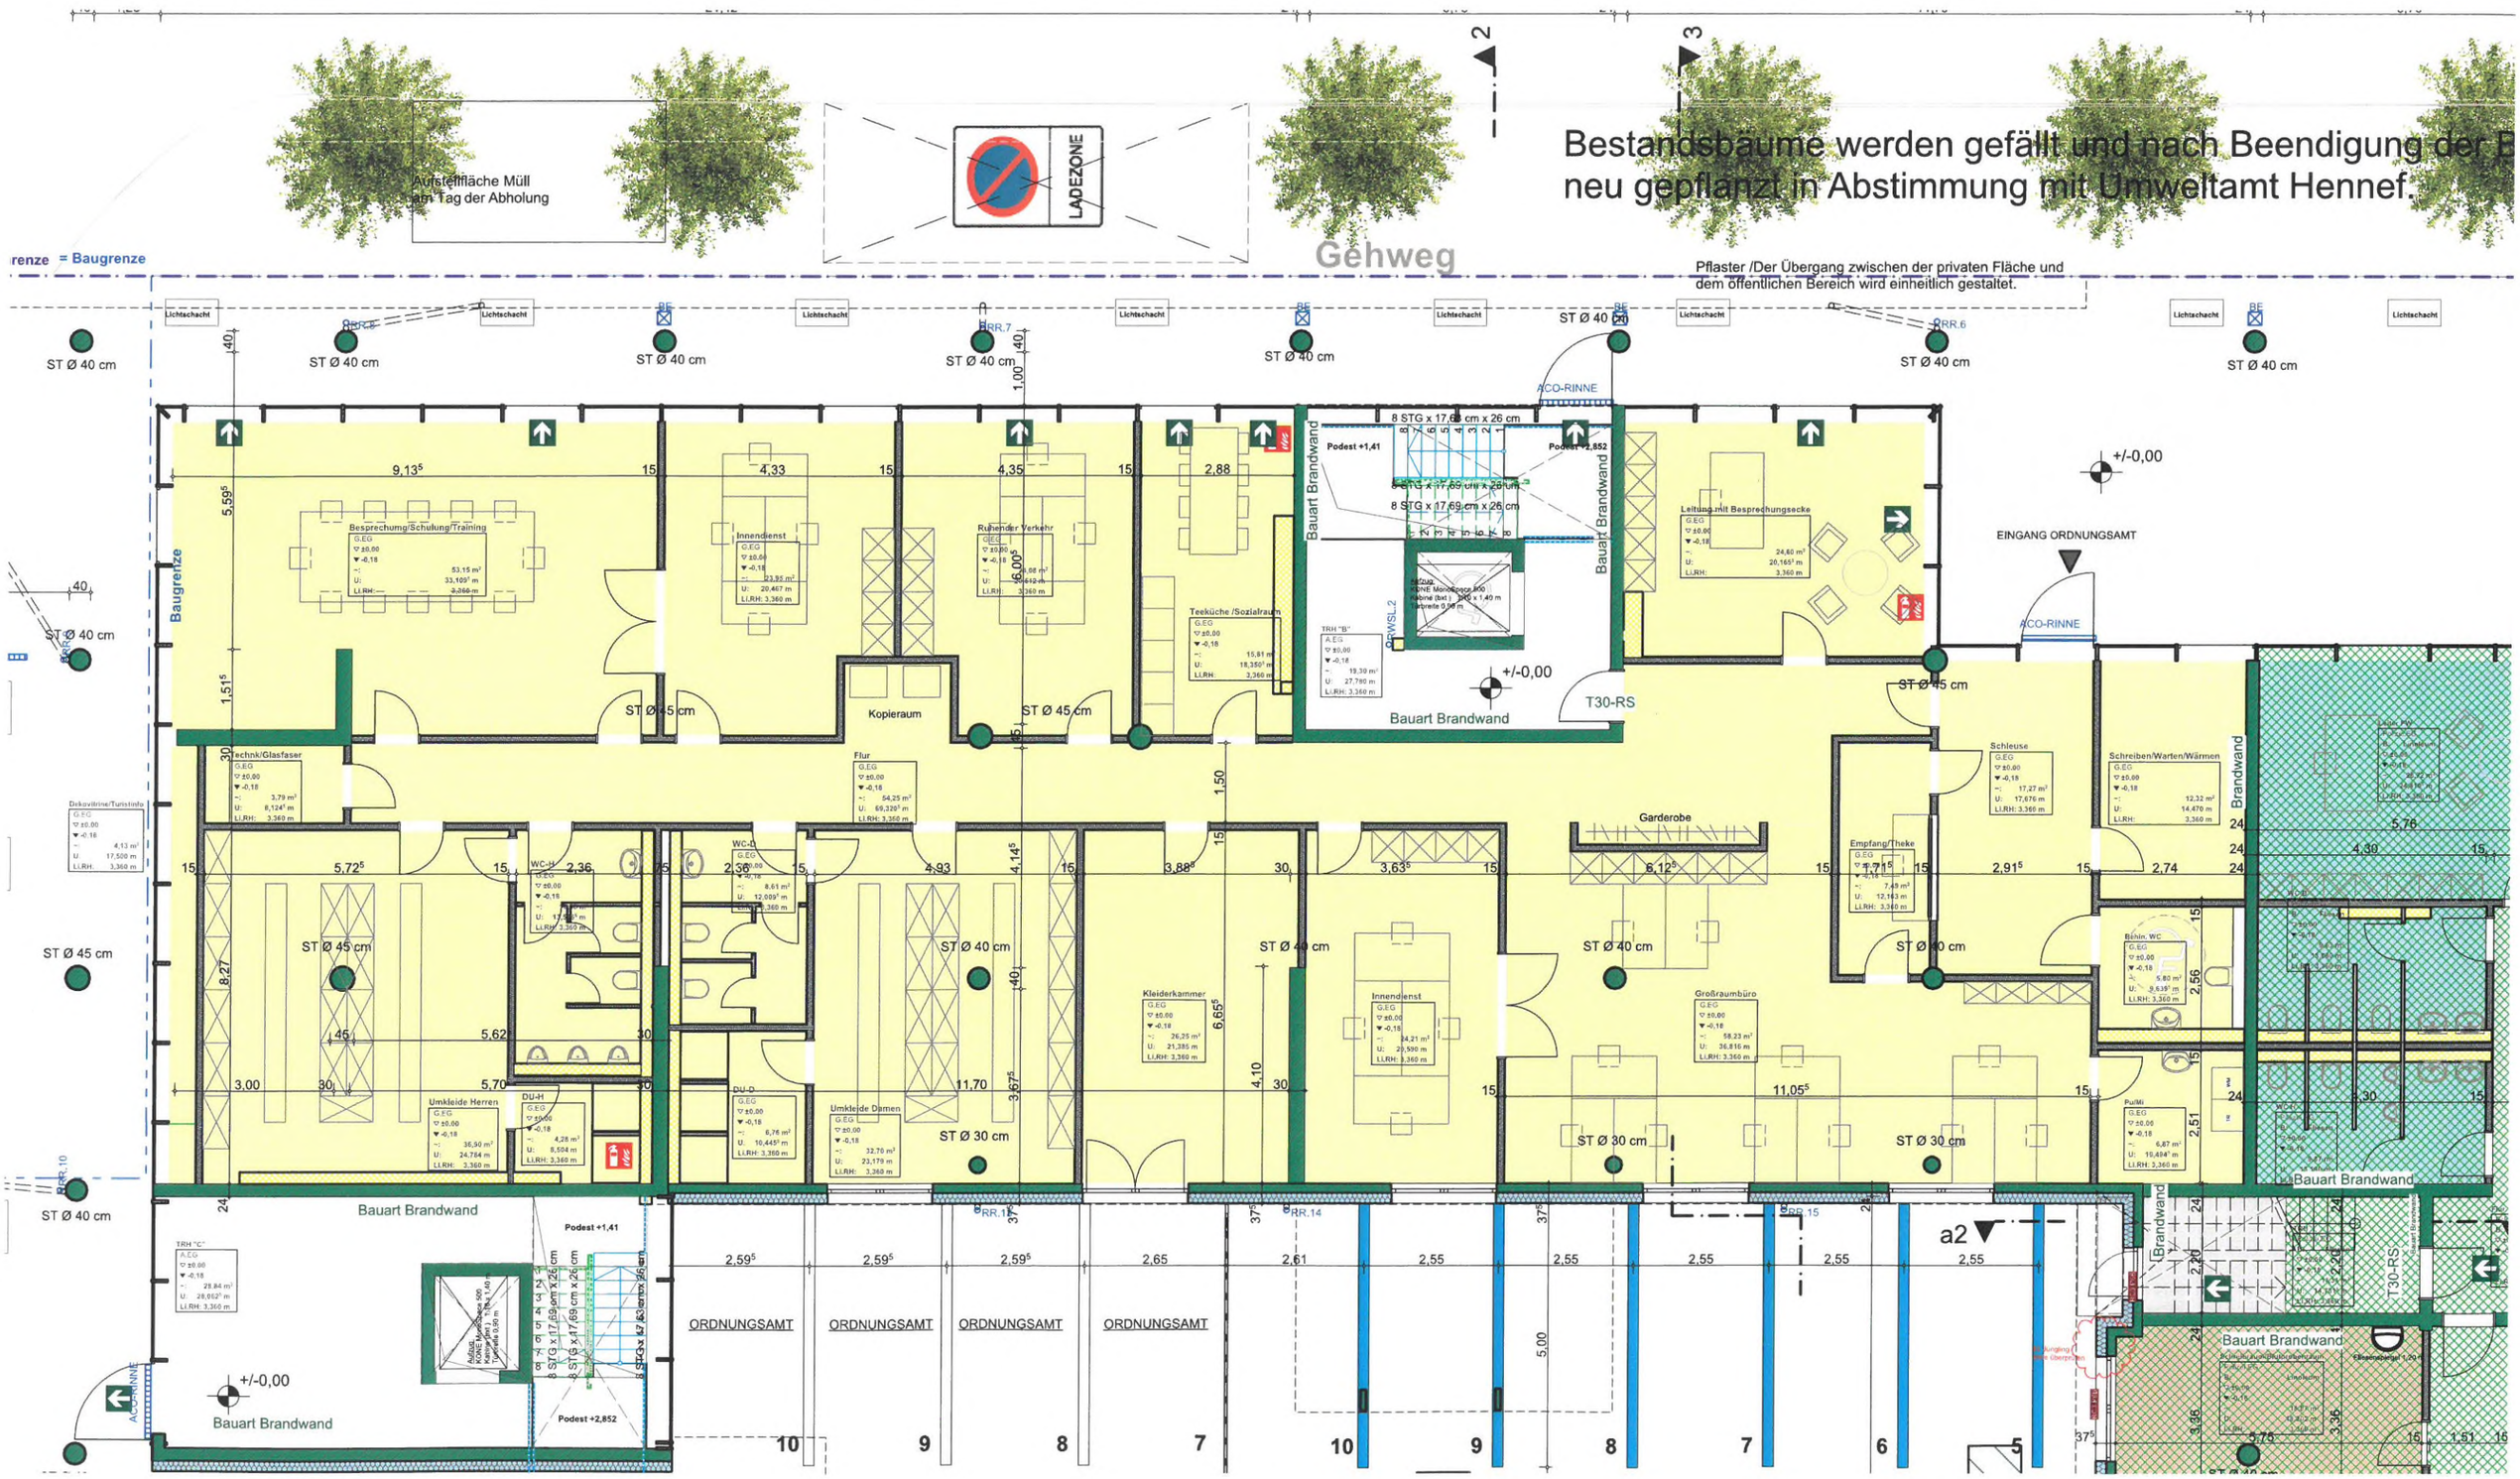
Aufstellfläche Müll am Tag der Abholung
LADEZONE
Gehweg
Bestandsbäume werden gefällt und nach Beendigung der B
neu gepflanzt in Abstimmung mit Umweltamt Hennef.
Pflaster /Der Übergang zwischen der privaten Fläche und dem öffentlichen Bereich wird einheitlich gestaltet.
= Baugrenze
Baugrenze
ST Ø 40 cm
ST Ø 45 cm
ST Ø 30 cm
Lichtschacht
RRR.6
RRR.7
RRR.10
RRR.14
RRR.15
ACO-RINNE
Bauart Brandwand
T30-RS
T90-RS
PRWSL-2
+/-0,00
EINGANG ORDNUNGSAMT
ORDNUNGSAMT
Podest +1,41
Podest +2,852
8 STG x 17,69 cm x 26 cm
Besprechung/Schulung/Training
Innendienst
Ruhender Verkehr
Teeküche /Sozialraum
Leitung mit Besprechungsecke
Kopieraum
Flur
Garderobe
Schleuse
Schreiben/Warten/Wärmen
Technik/Glasfaser
Dekovitrine/Turistinfo
WC-H
WC-D
DU-H
DU-D
Umkleide Herren
Umkleide Damen
Kleiderkammer
Großraumbüro
Empfang/Theke
Behin. WC
PuiMi
TRH "B"
TRH "C"
a2