


AUSZUG AUS DEM LIEGENSCHAFTSKATASTER
-Flurkarte-
Gebäudebestand ohne Gewähr
Unbeglaubigter Auszug aus der Flurkarte - nur für den Dienstgebrauch
Maßstab 1:500
Gefertigt am: 19.06.2019

Stadt Hennef
Frankfurter Str. 97
53773 Hennef
Tel.: 02242/888-0
Fax: 02242/888-111

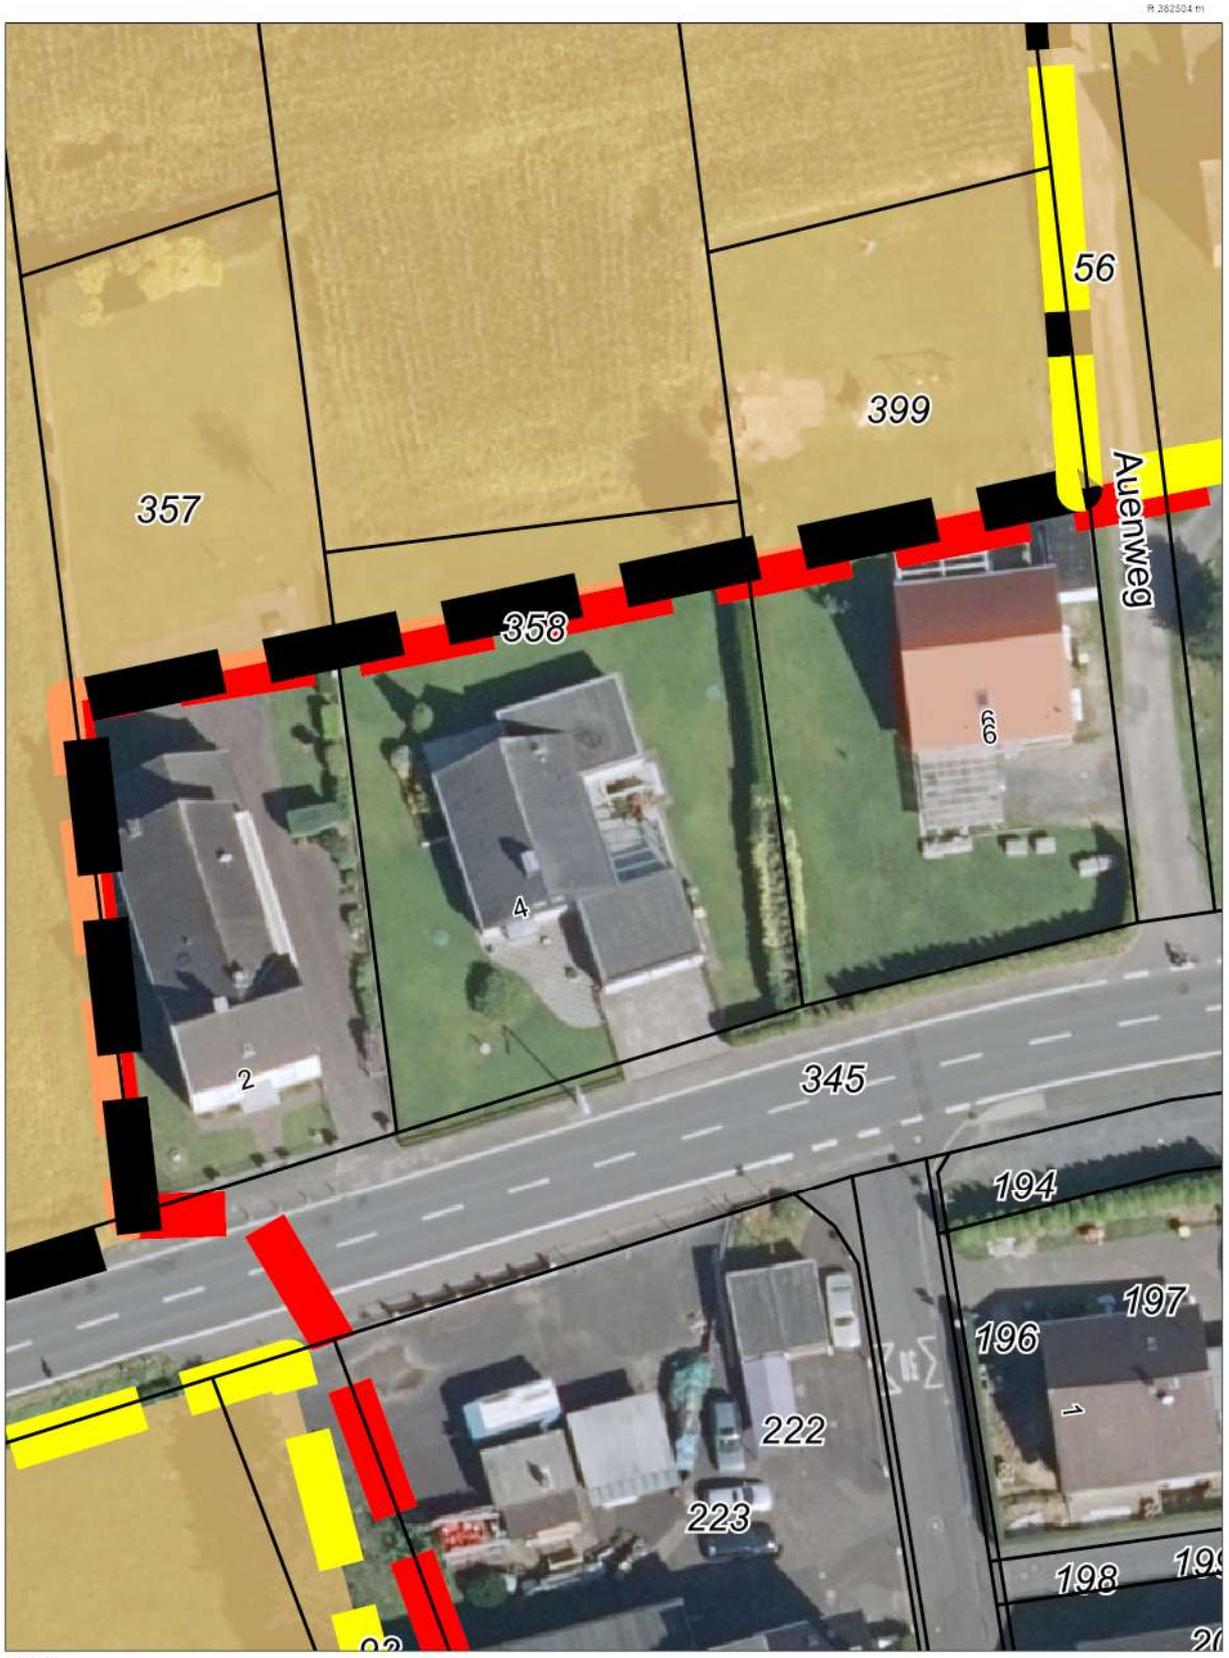


H: 5025271 m

R: 332416 m

R: 282504 m

H: 5025271 m

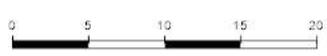

1 cm in der Karte entspricht 5 m in der Natur