






Erdgeschoss

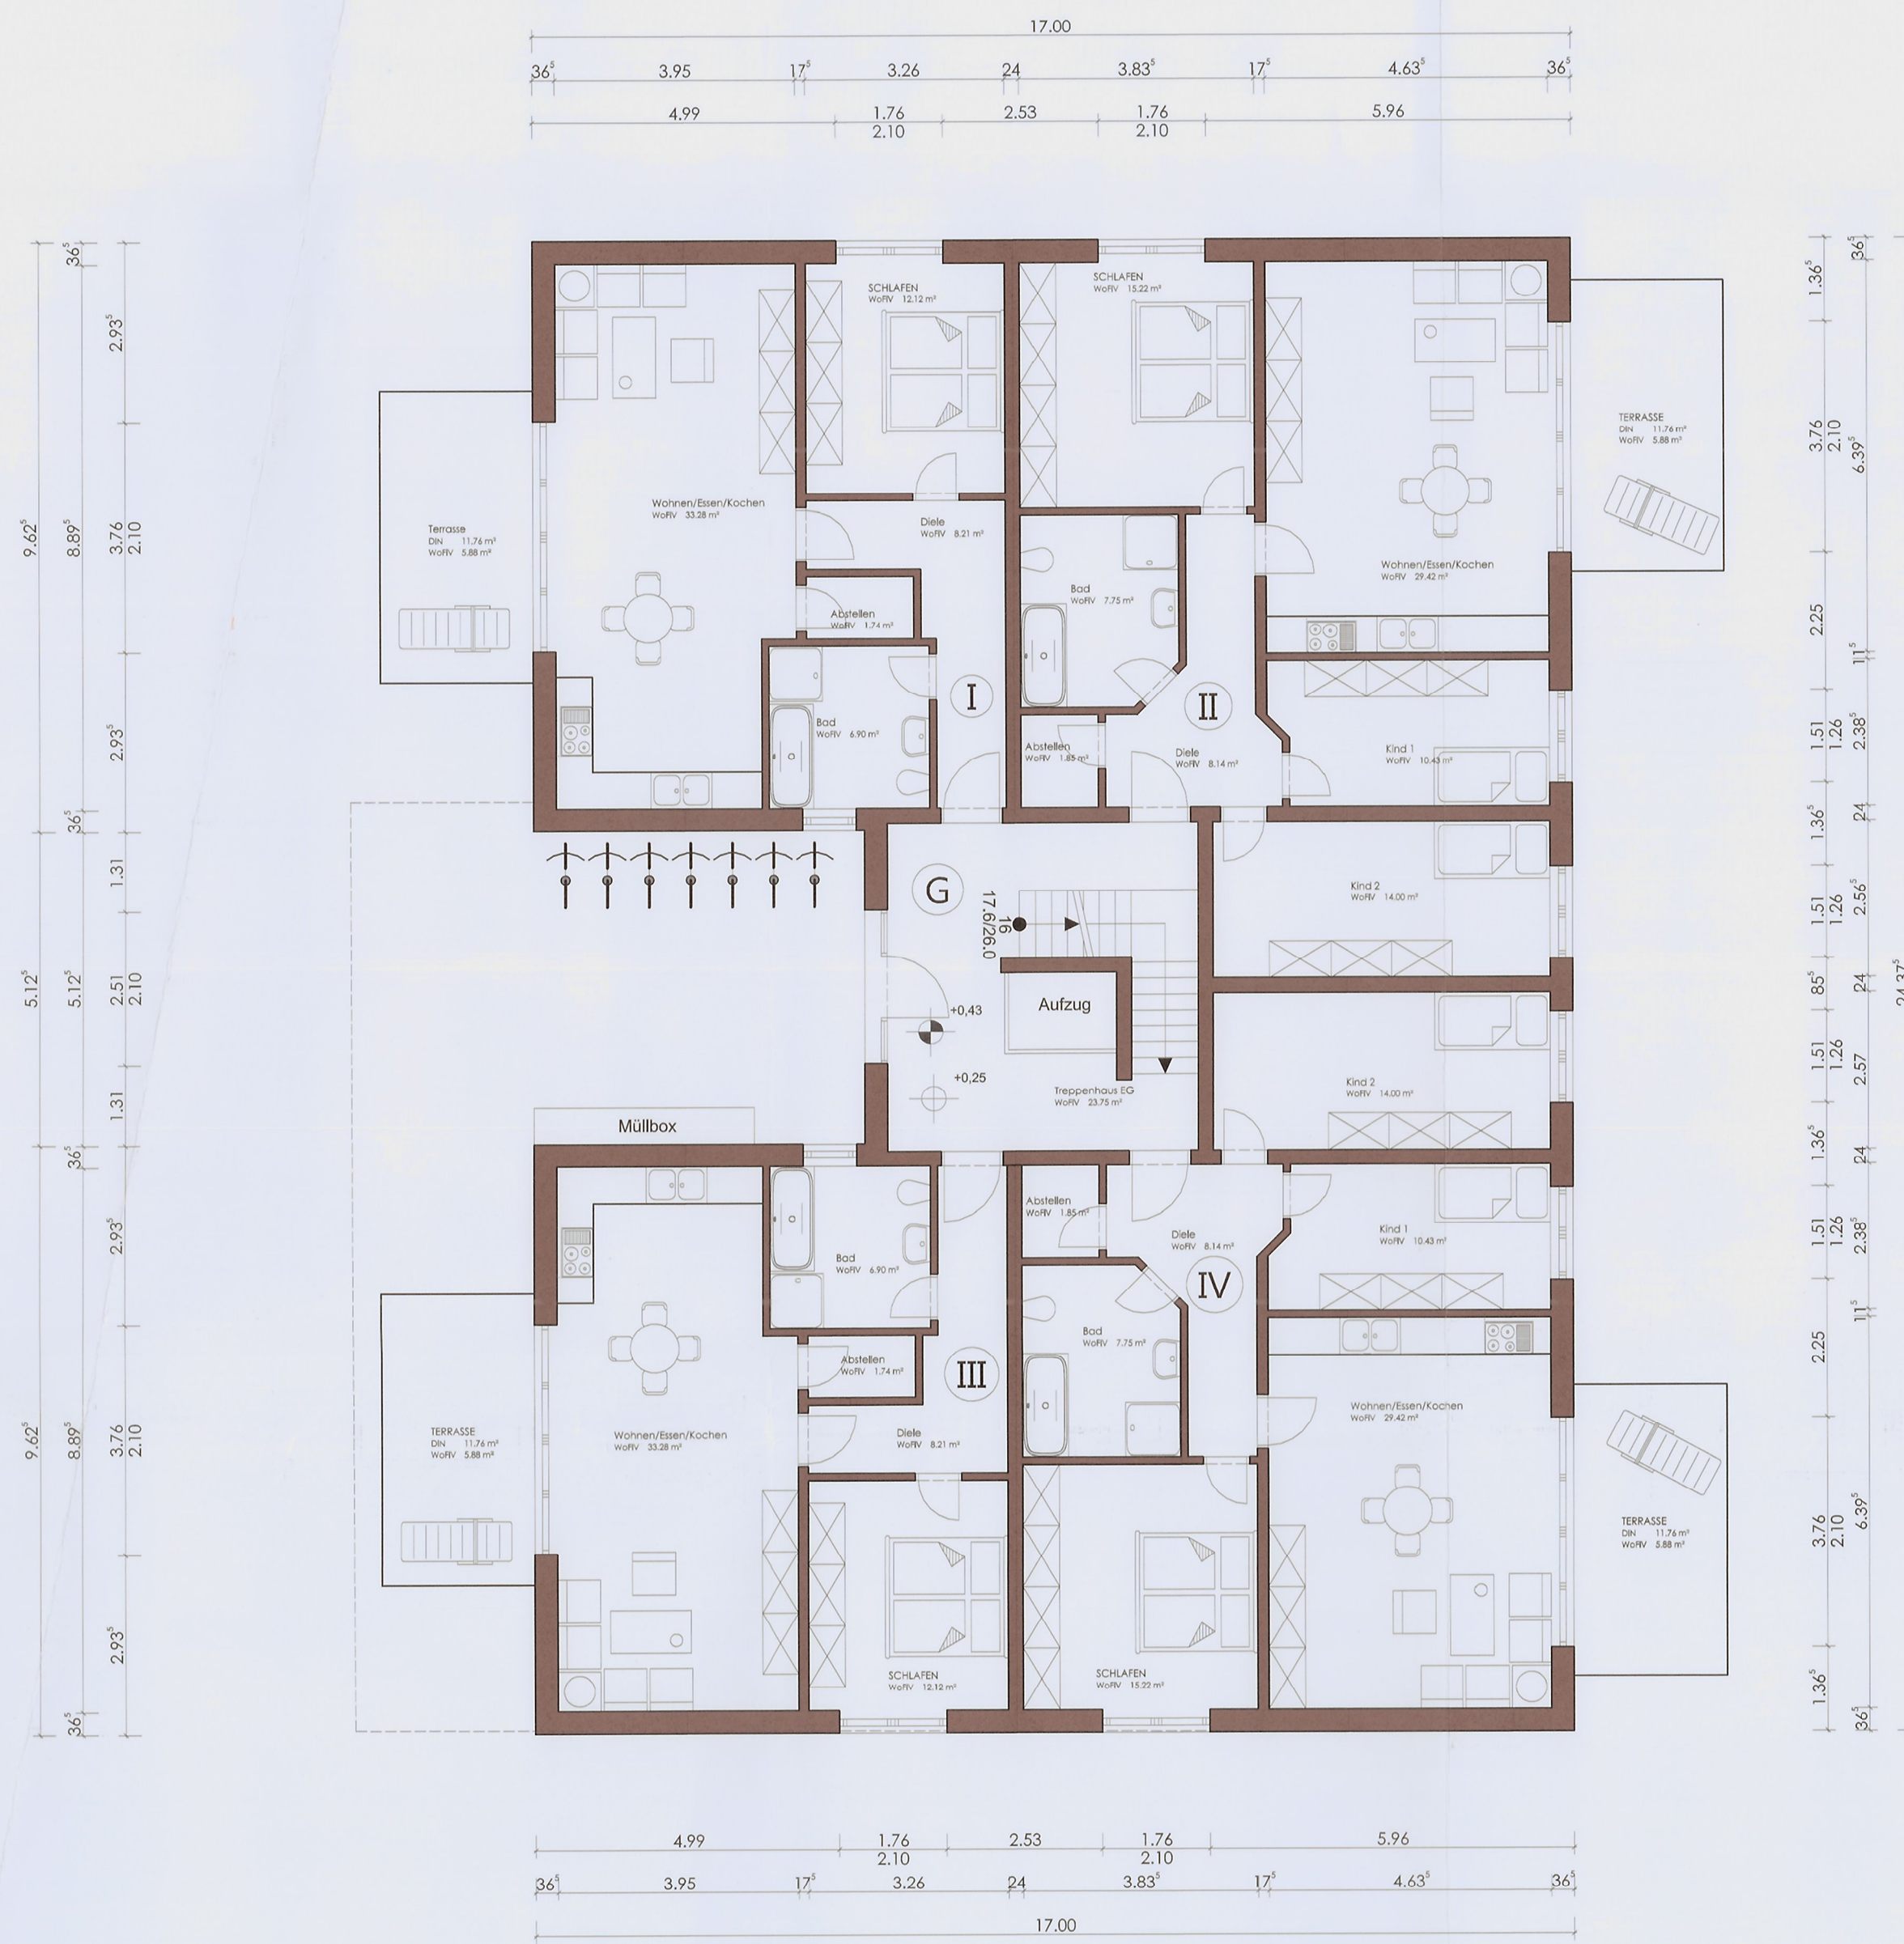


Obergeschoss

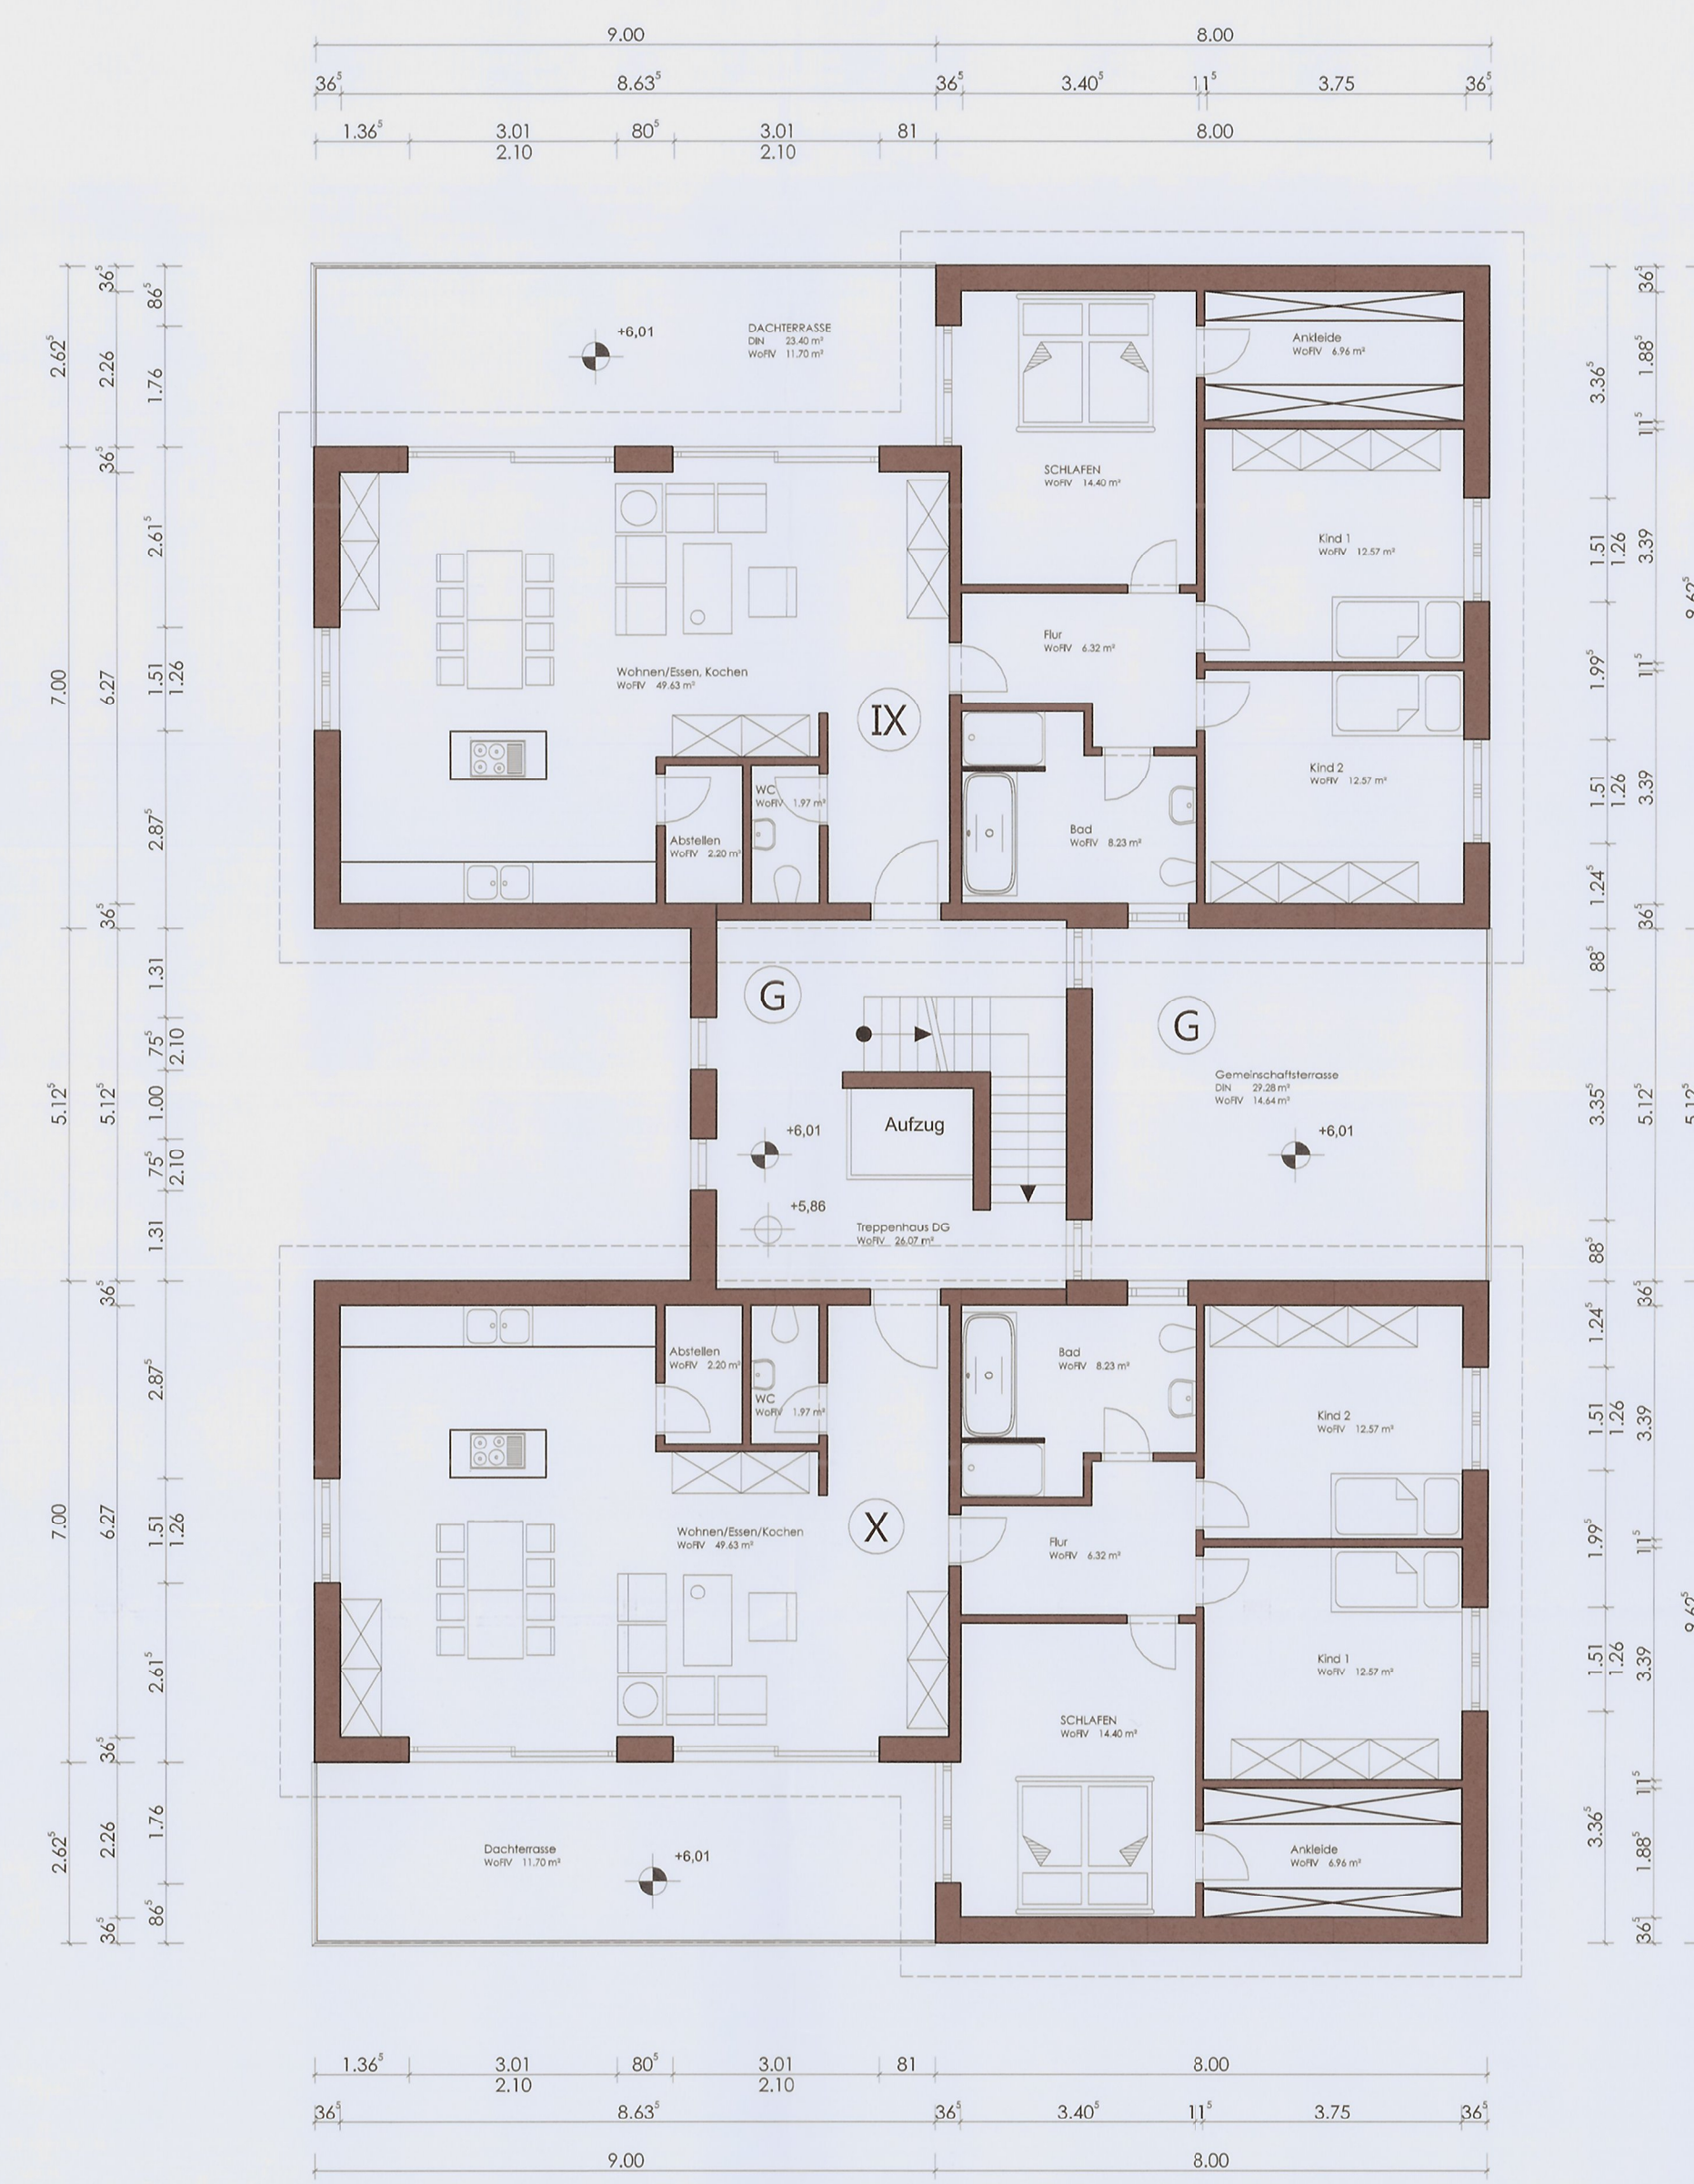


Dachgeschoss

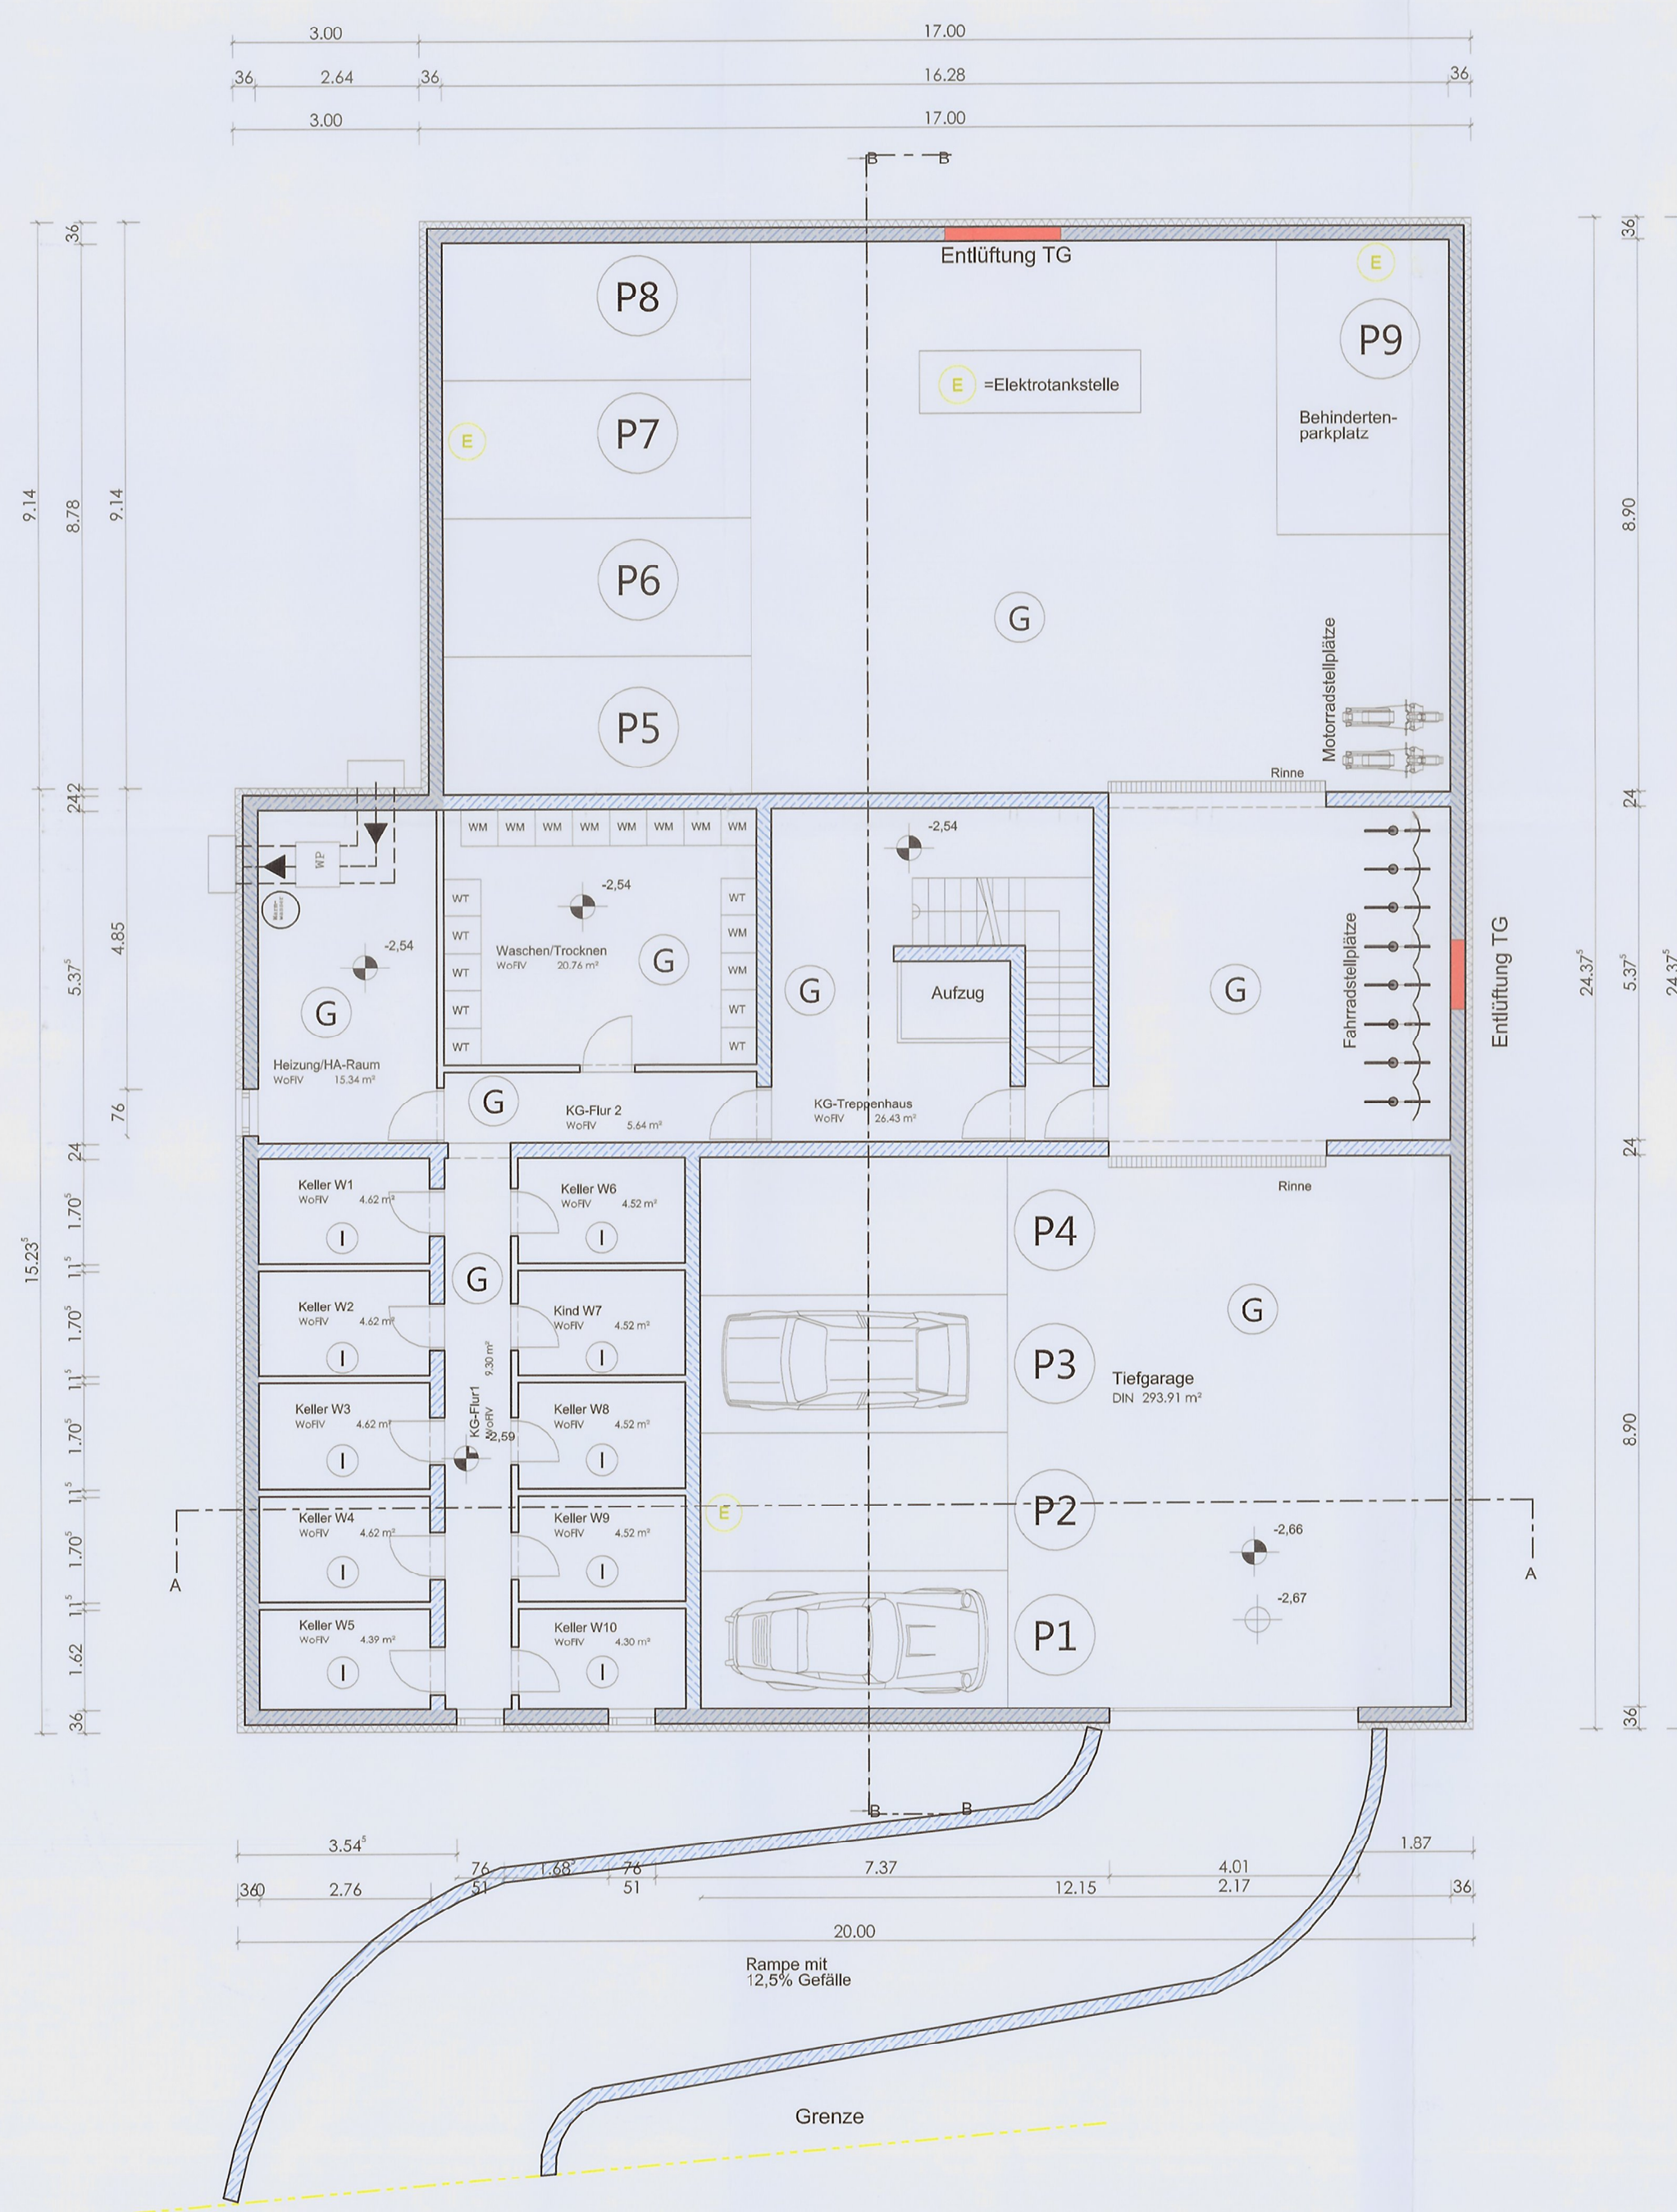

Untergeschoss/Tiefgarage

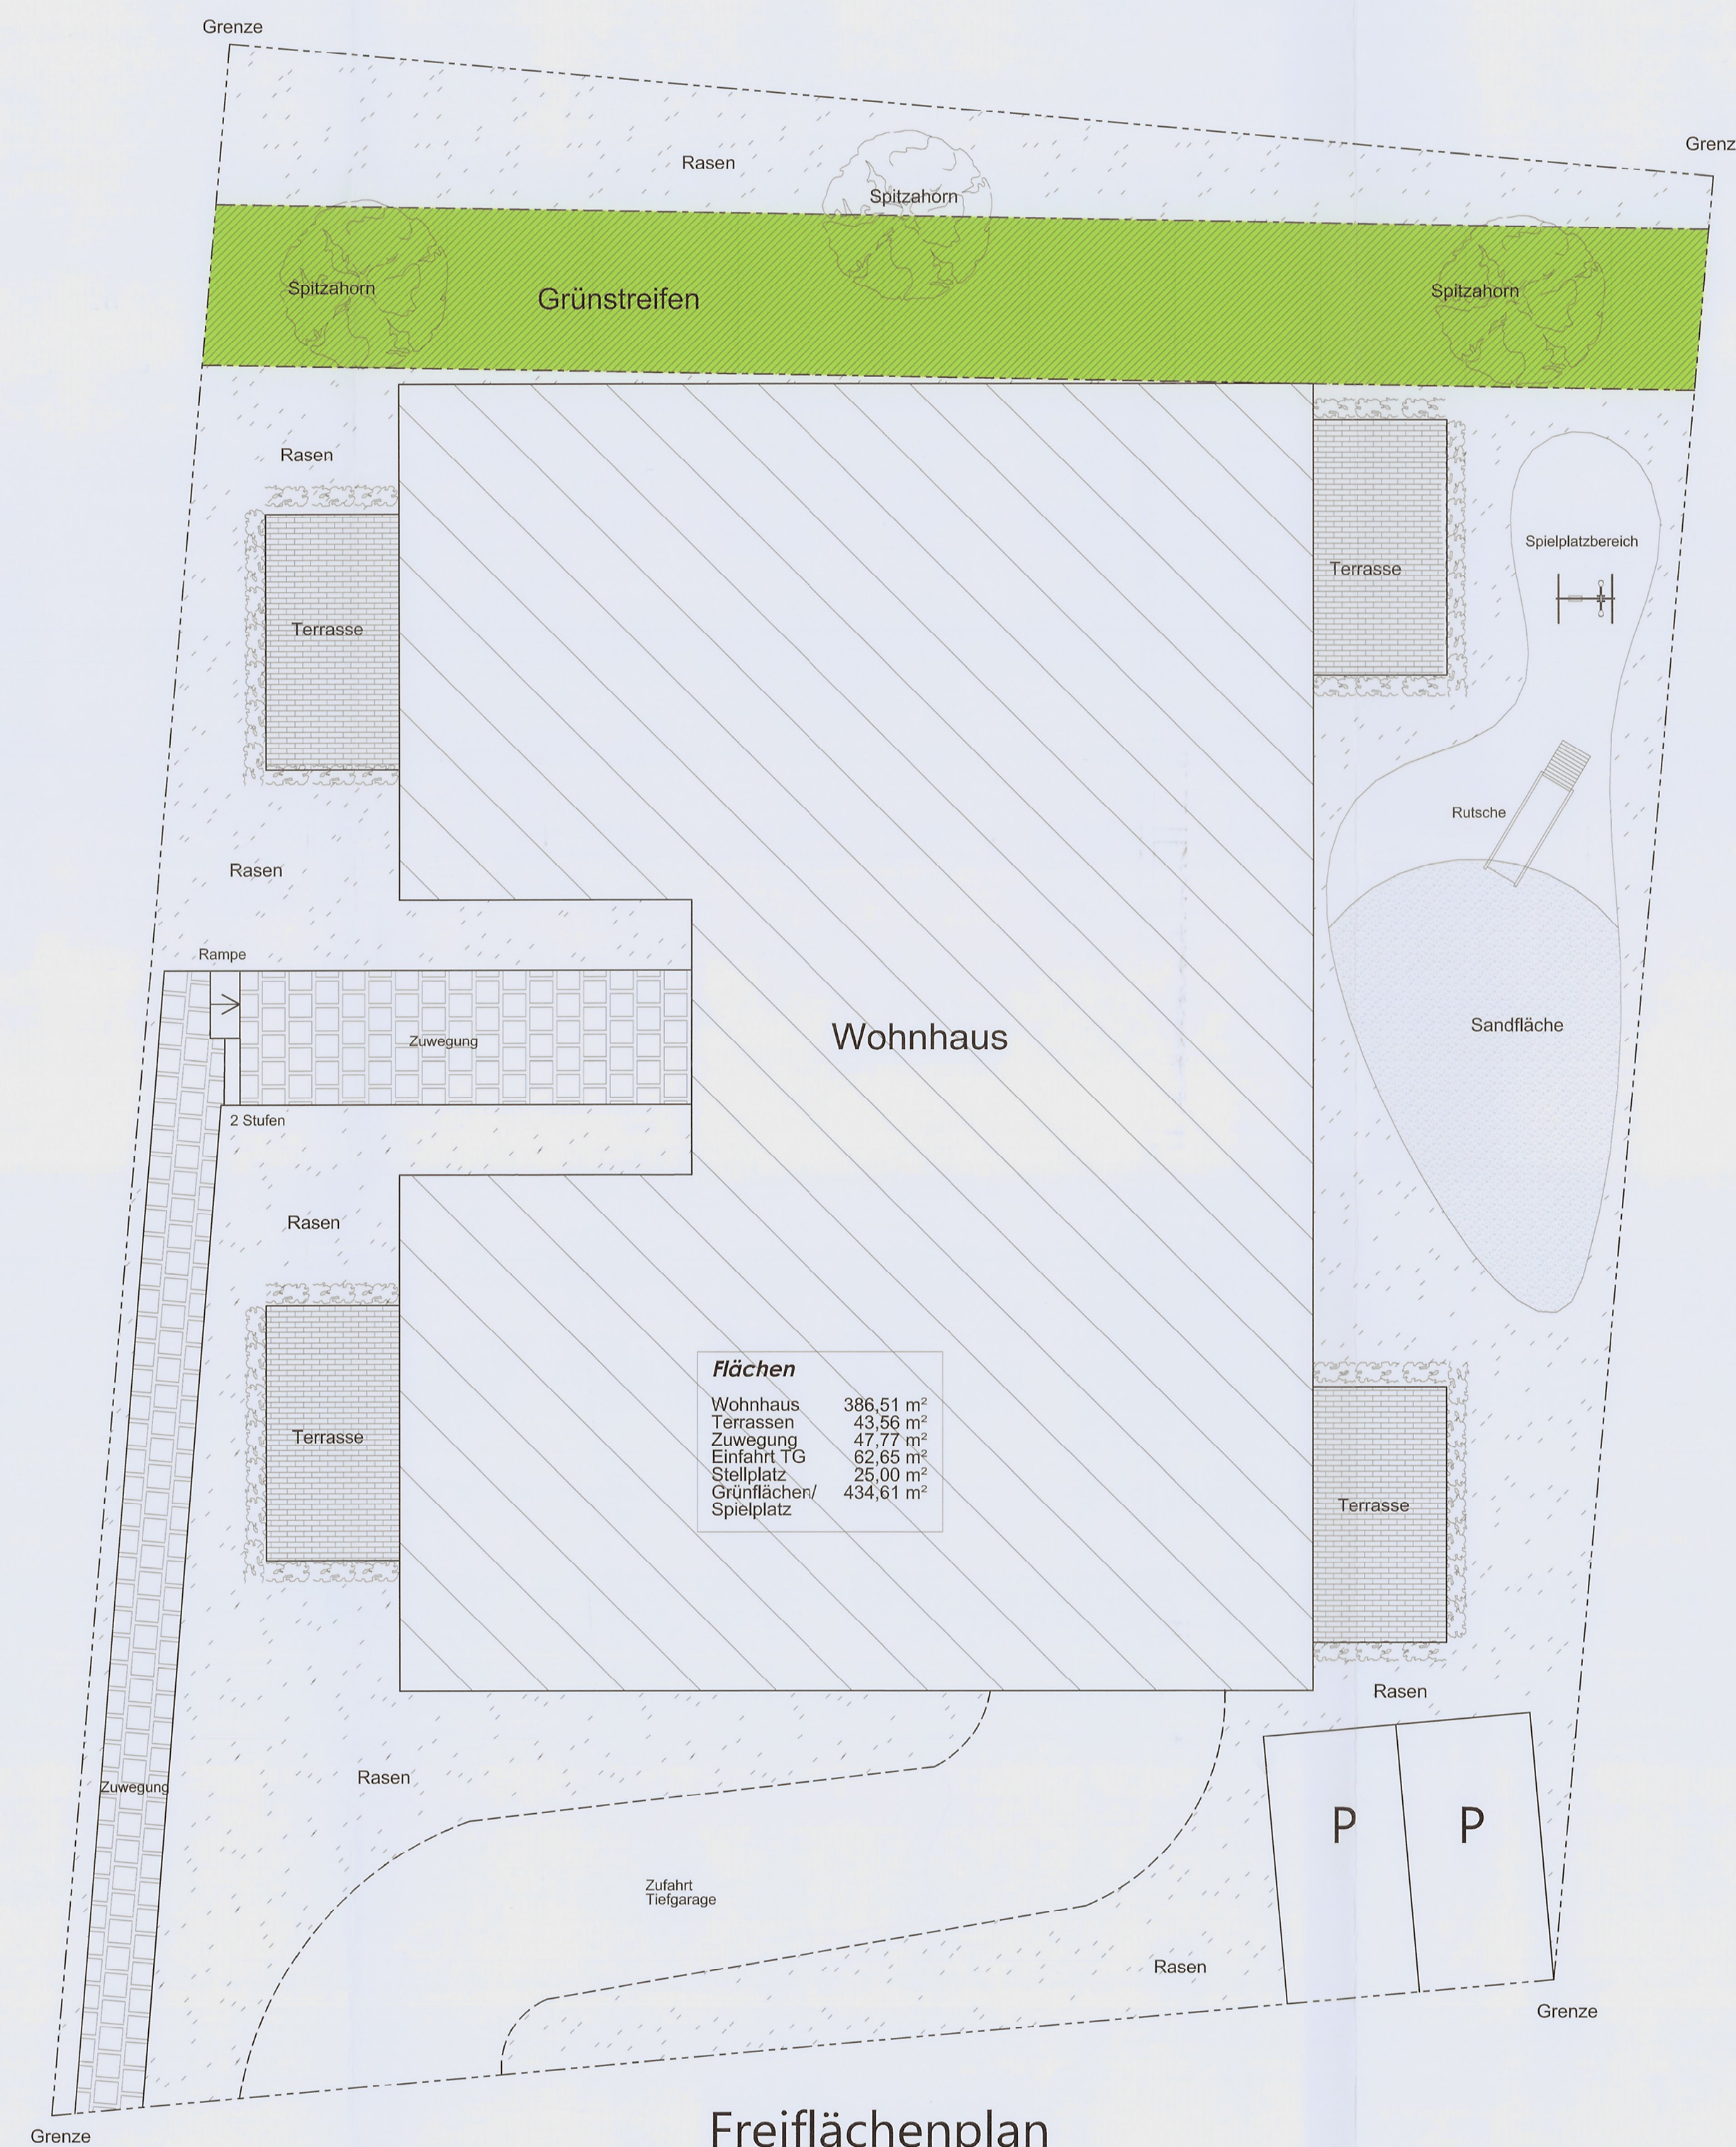

Freiflächenplan

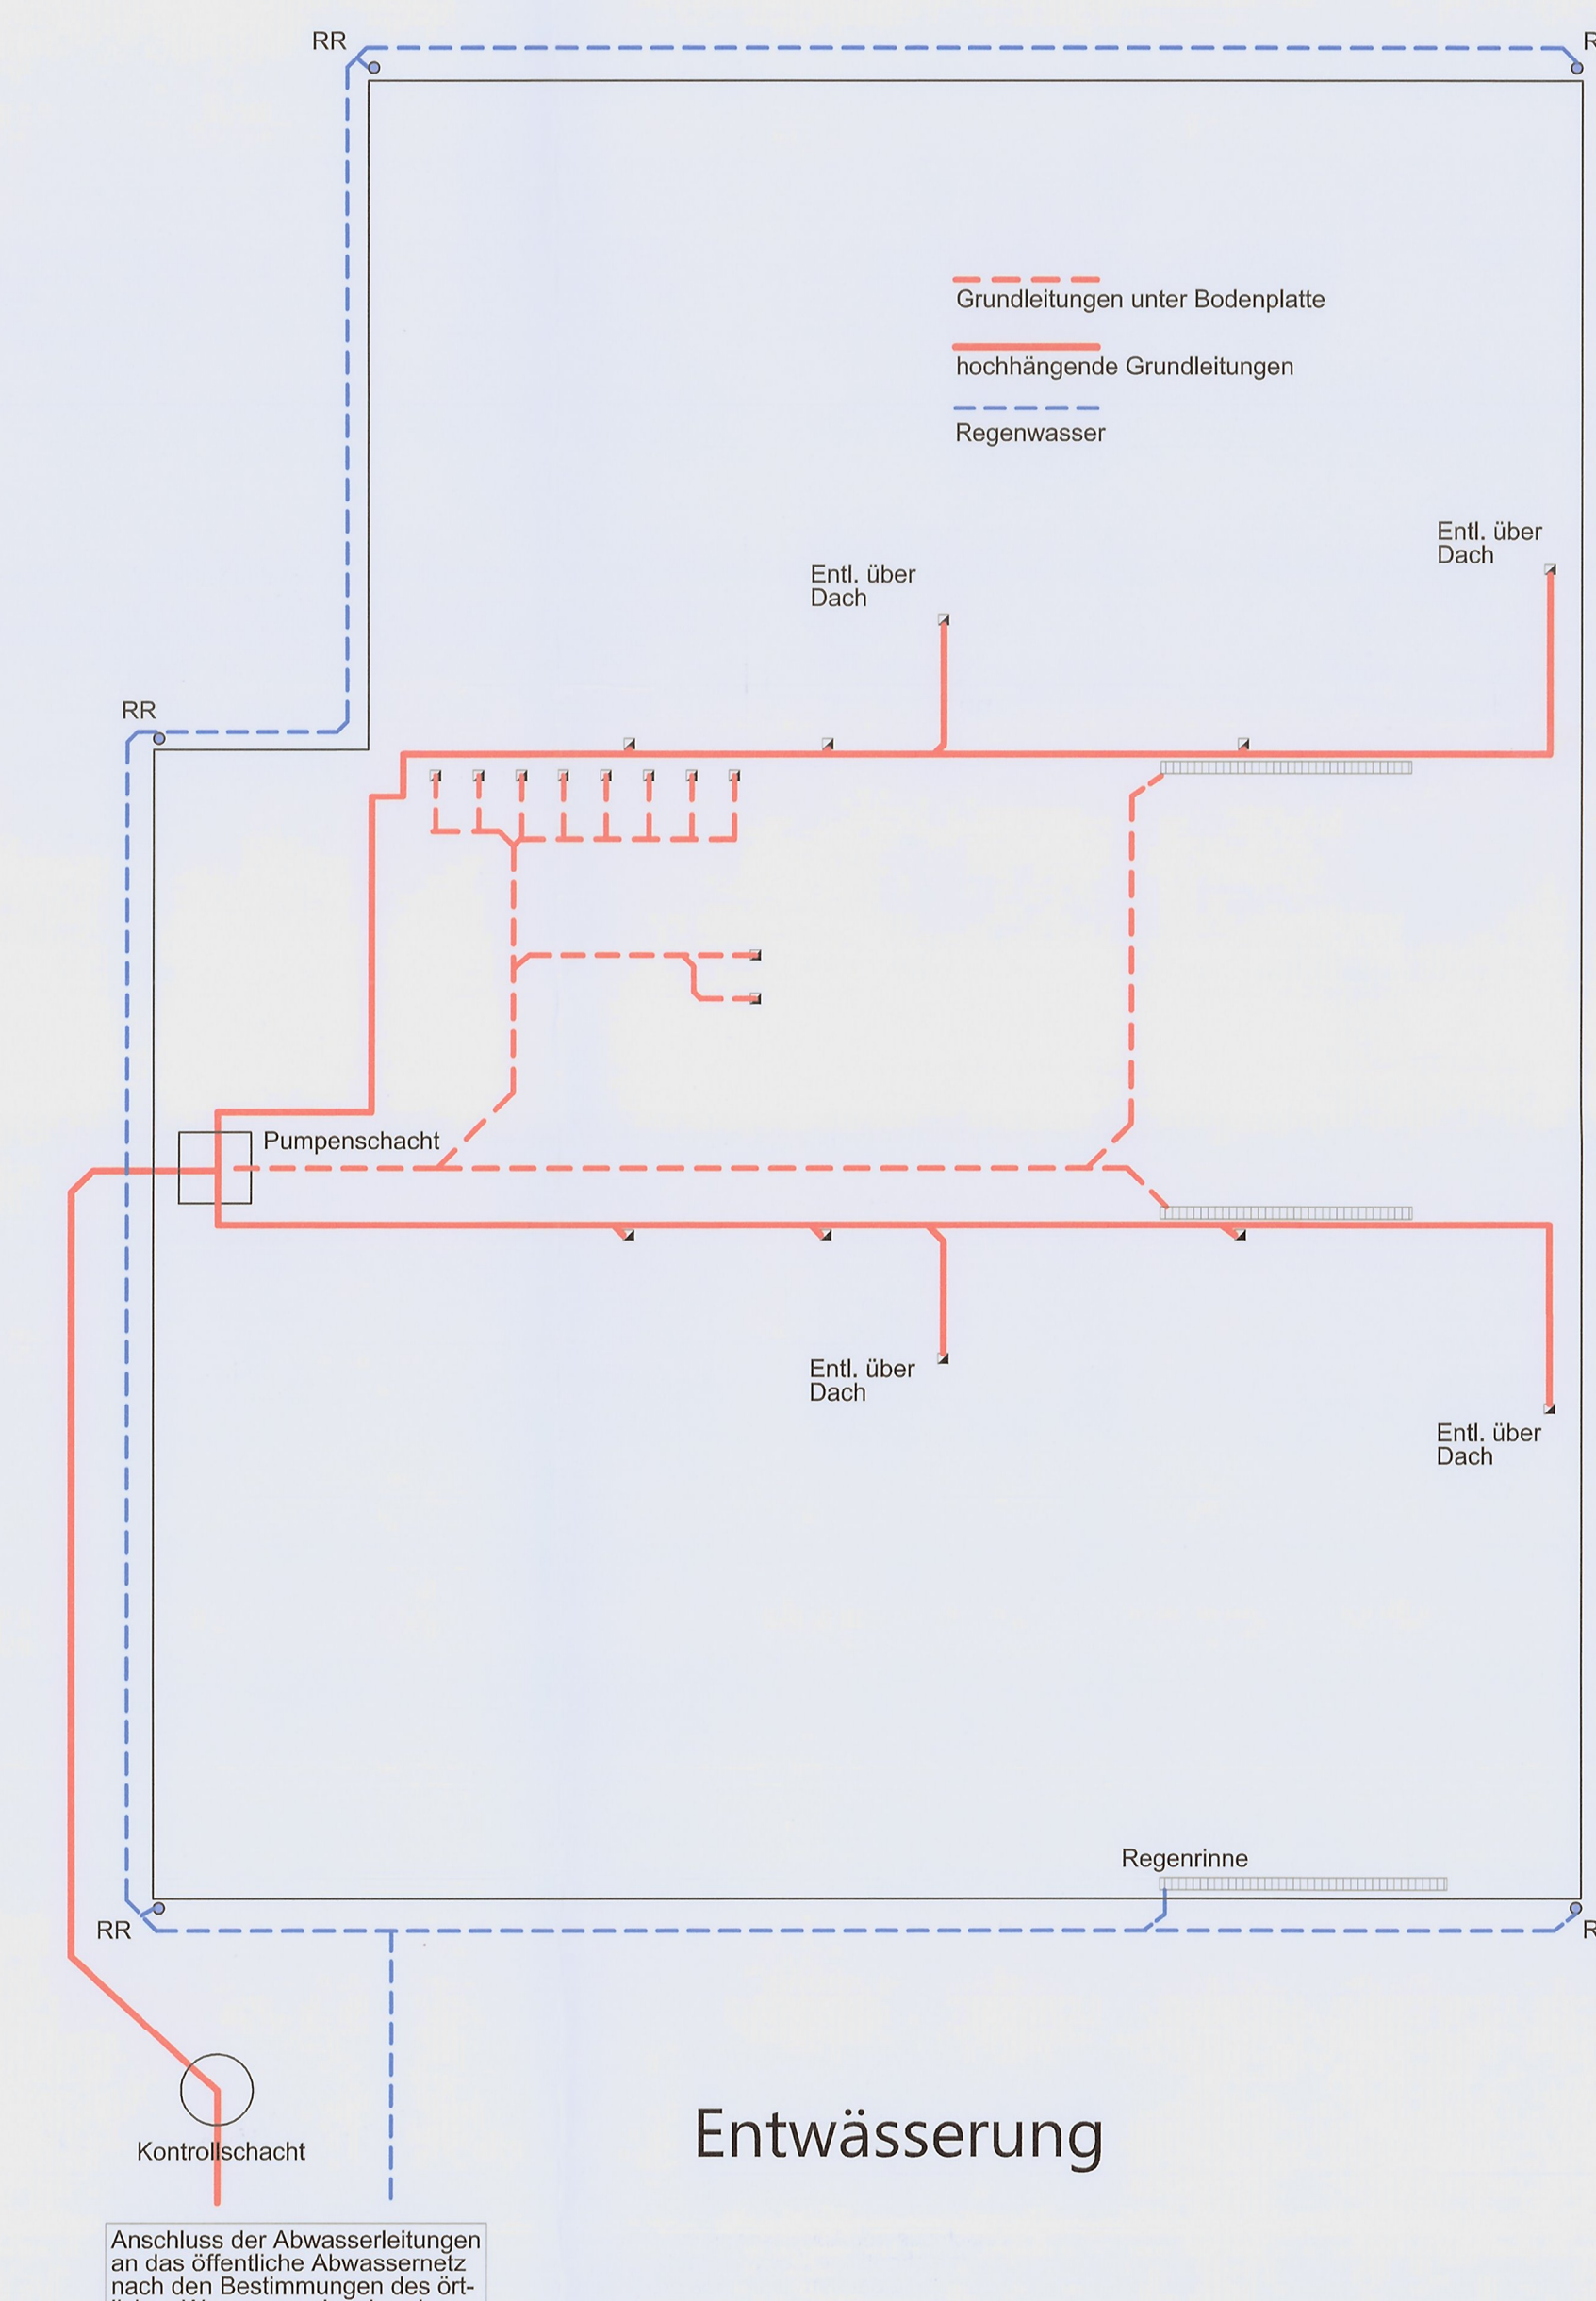

Entwässerung

DIGITAL ERFASST

KW Plan GmbH

Bauantrag

03.04.2019
1 : 100
 GEZ.:
 PLAN NR.: 02-19-01

PLANINHALT: **Mehrfamilienhaus als Ersatzneubau**

GRUNDT. NR.: 358 FLUR: 8 KATASTR. GEN.: Hennef

BAUHERR: **PWW Projektbau GmbH**
Hugo-Junkers-Str. 21
50259 Pulheim

BAUORT: **Siegtalstraße 4**
53773 Hennef

PLANVERFASSTER: **KW Plan GmbH**
Südallee
56068 Koblenz

ARCHITEKT: **DIPL.-ING. (FH) M. BORN**
 Hennef 11
 53244 Herschbach
 Tel.: 02622-9710
 Mobil: 0171-9710
 E-Mail: architektur.born@gmail.com

PLANINHALT: