


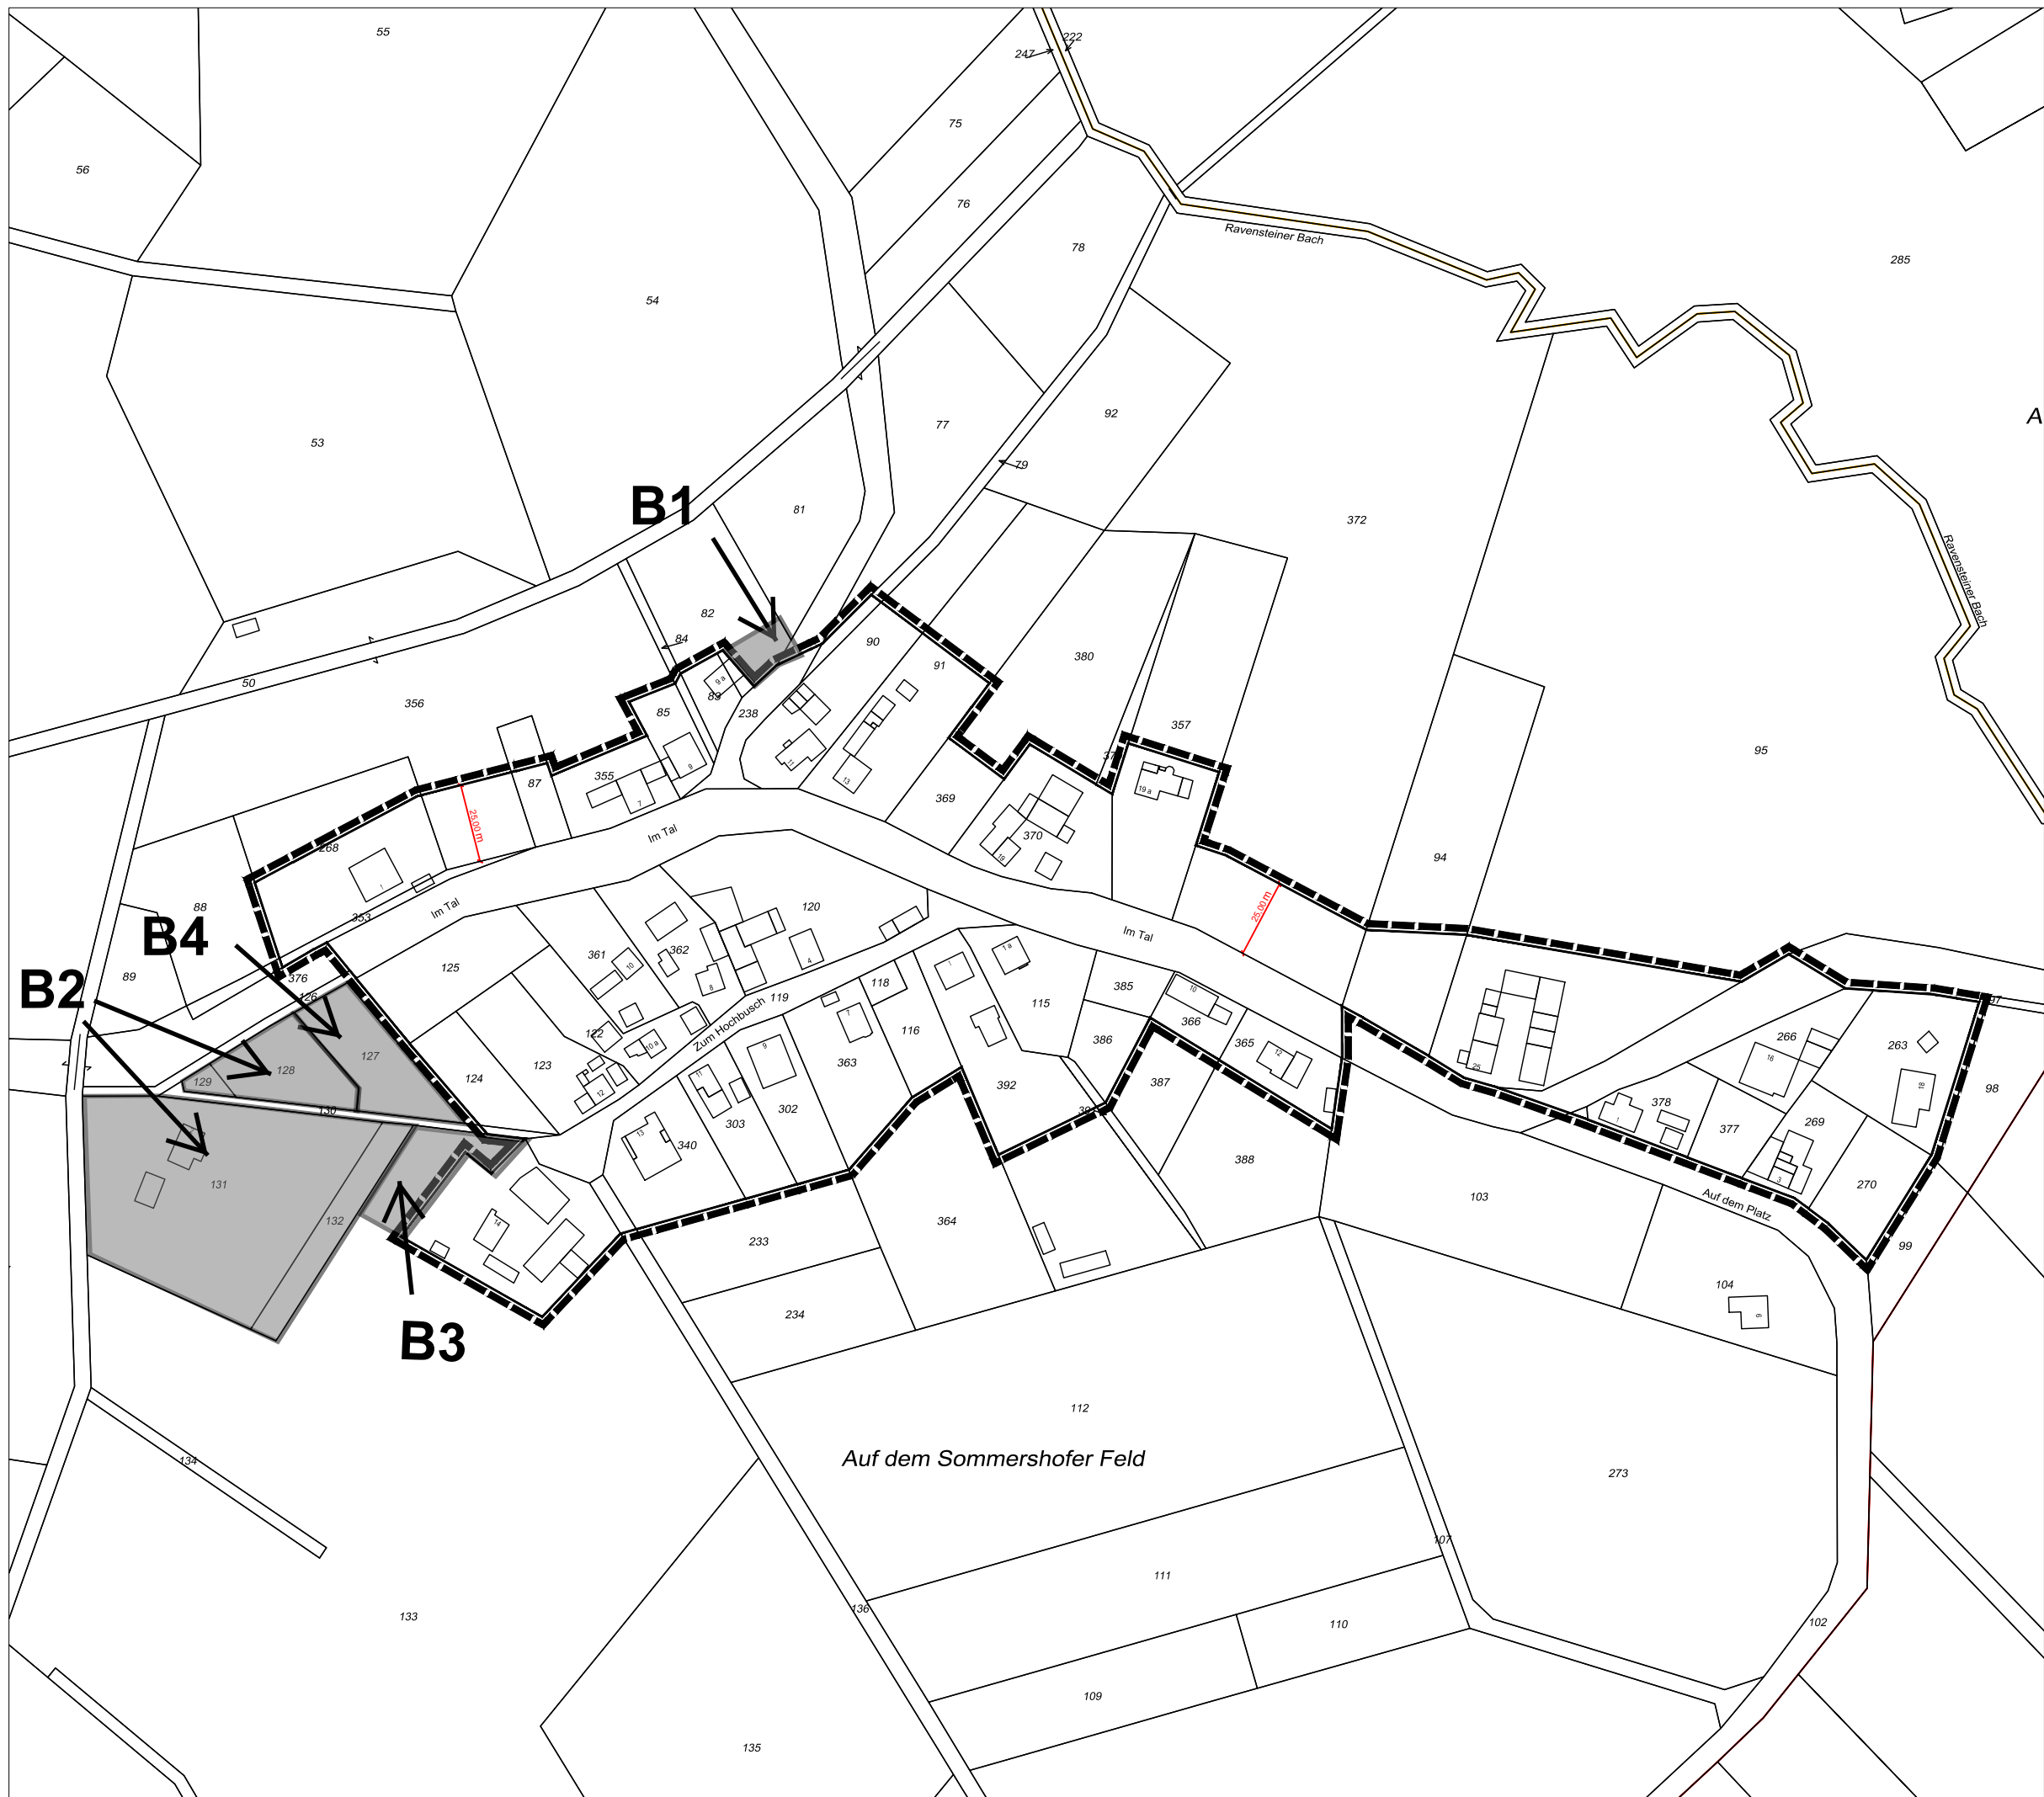


ÜBERSICHTSPLAN

ANREGUNGEN ÖFFENTLICHKEITS- BETEILIGUNG


Planzeichen



Anregungen zur
Einbeziehung in den
Geltungsbereich

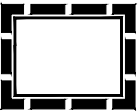

Abgrenzungsbereich

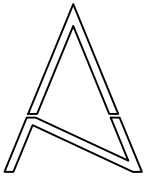

Außenbereichssatzung

nach § 35 VI BauGB

**AS 12.18 Hennef (Sieg) -
Sommershof**

ENTWURF

M 1:2000



Amt für Stadtplanung und
Entwicklung

überarbeitet Januar 2019, gez. Fehlemann/Koslowski