



Städtebaulicher Entwurf Immenbitze - Hennef Uckerath

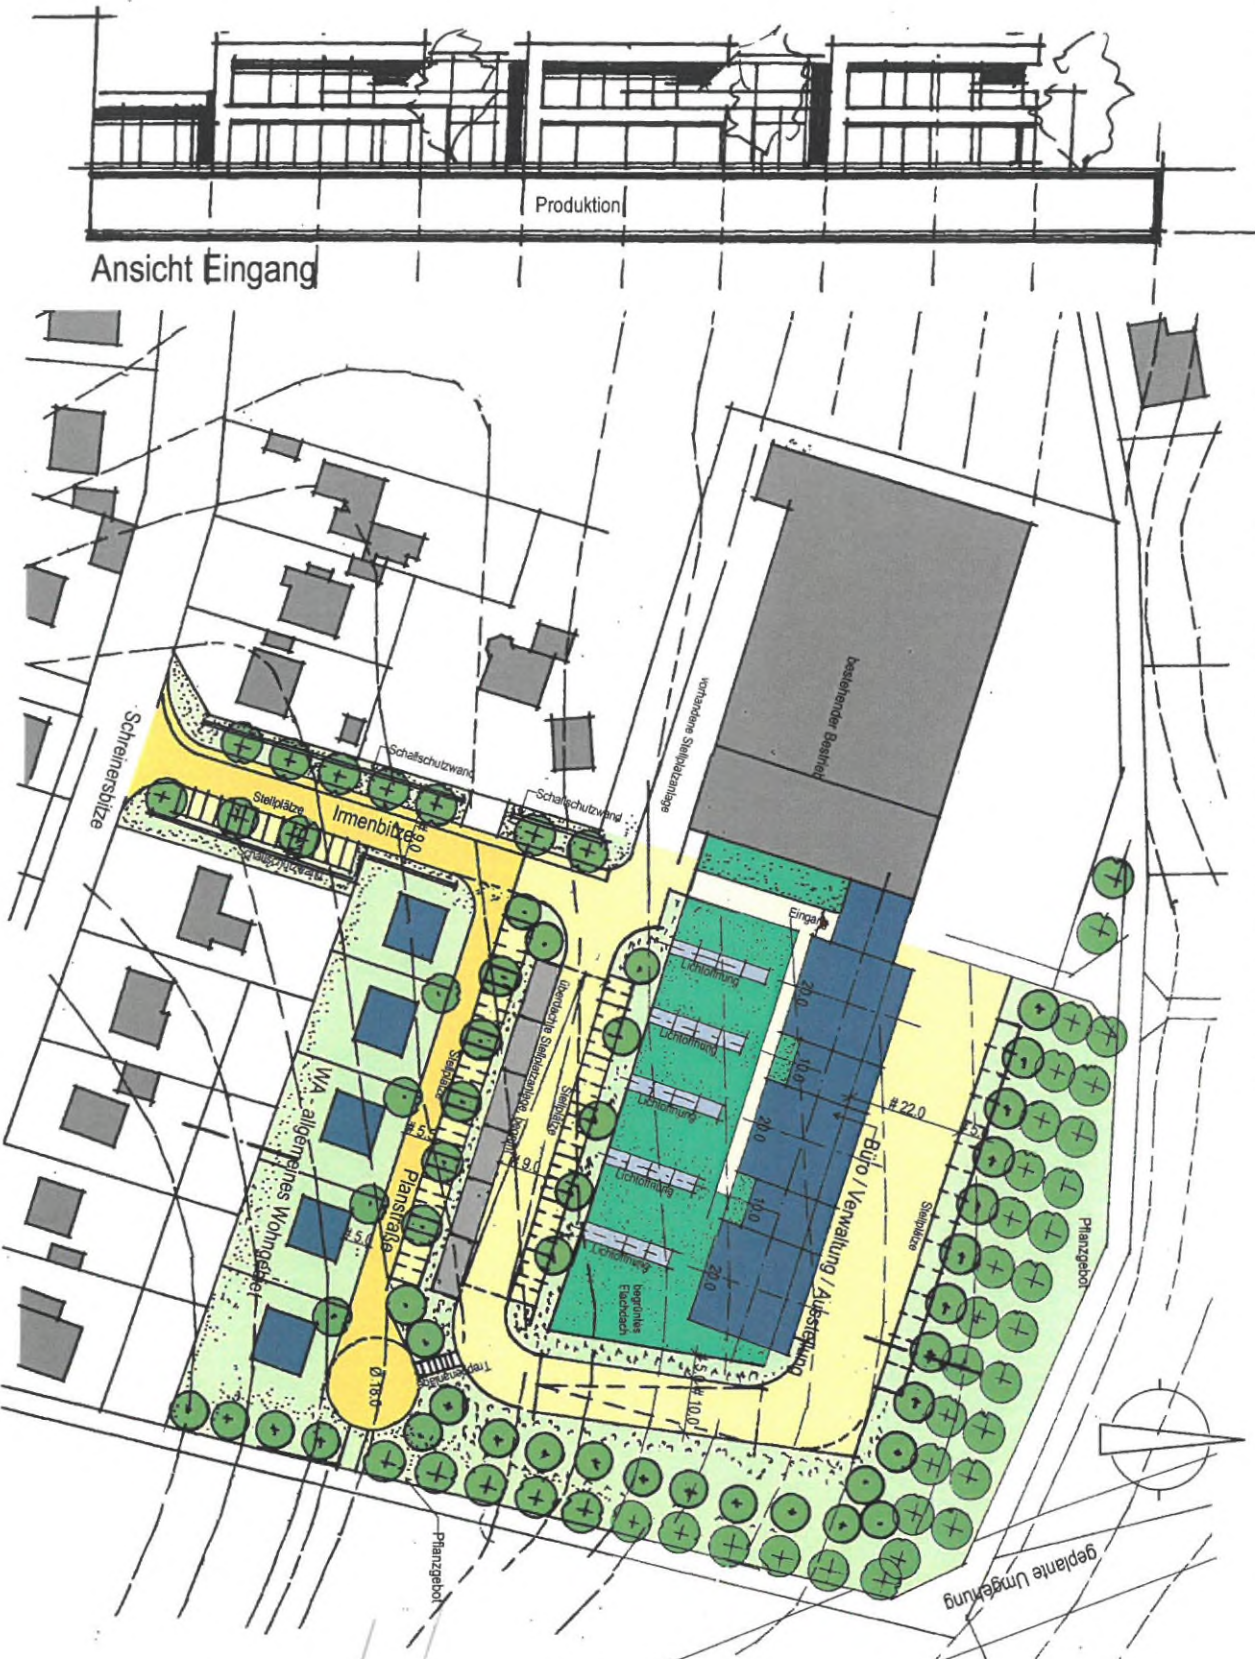

Ansicht Eingang

Querschnitt

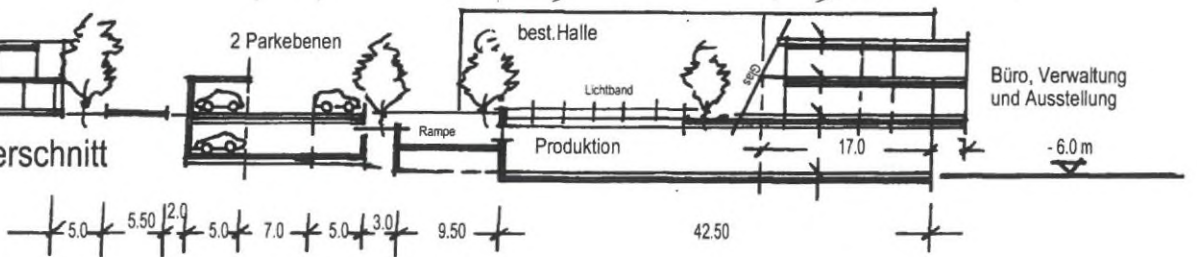

Städtebaulicher Entwurf Immenbitze - Hennef Uckerath



Heinz Hennes Architekt Stadtplaner • Ingerer Straße 2 • 53797 Lohmar

Immenbitze
Hennef Uckerath
GEA 25.6.18
Maßstab 1:1000
Datum 02.12.2016