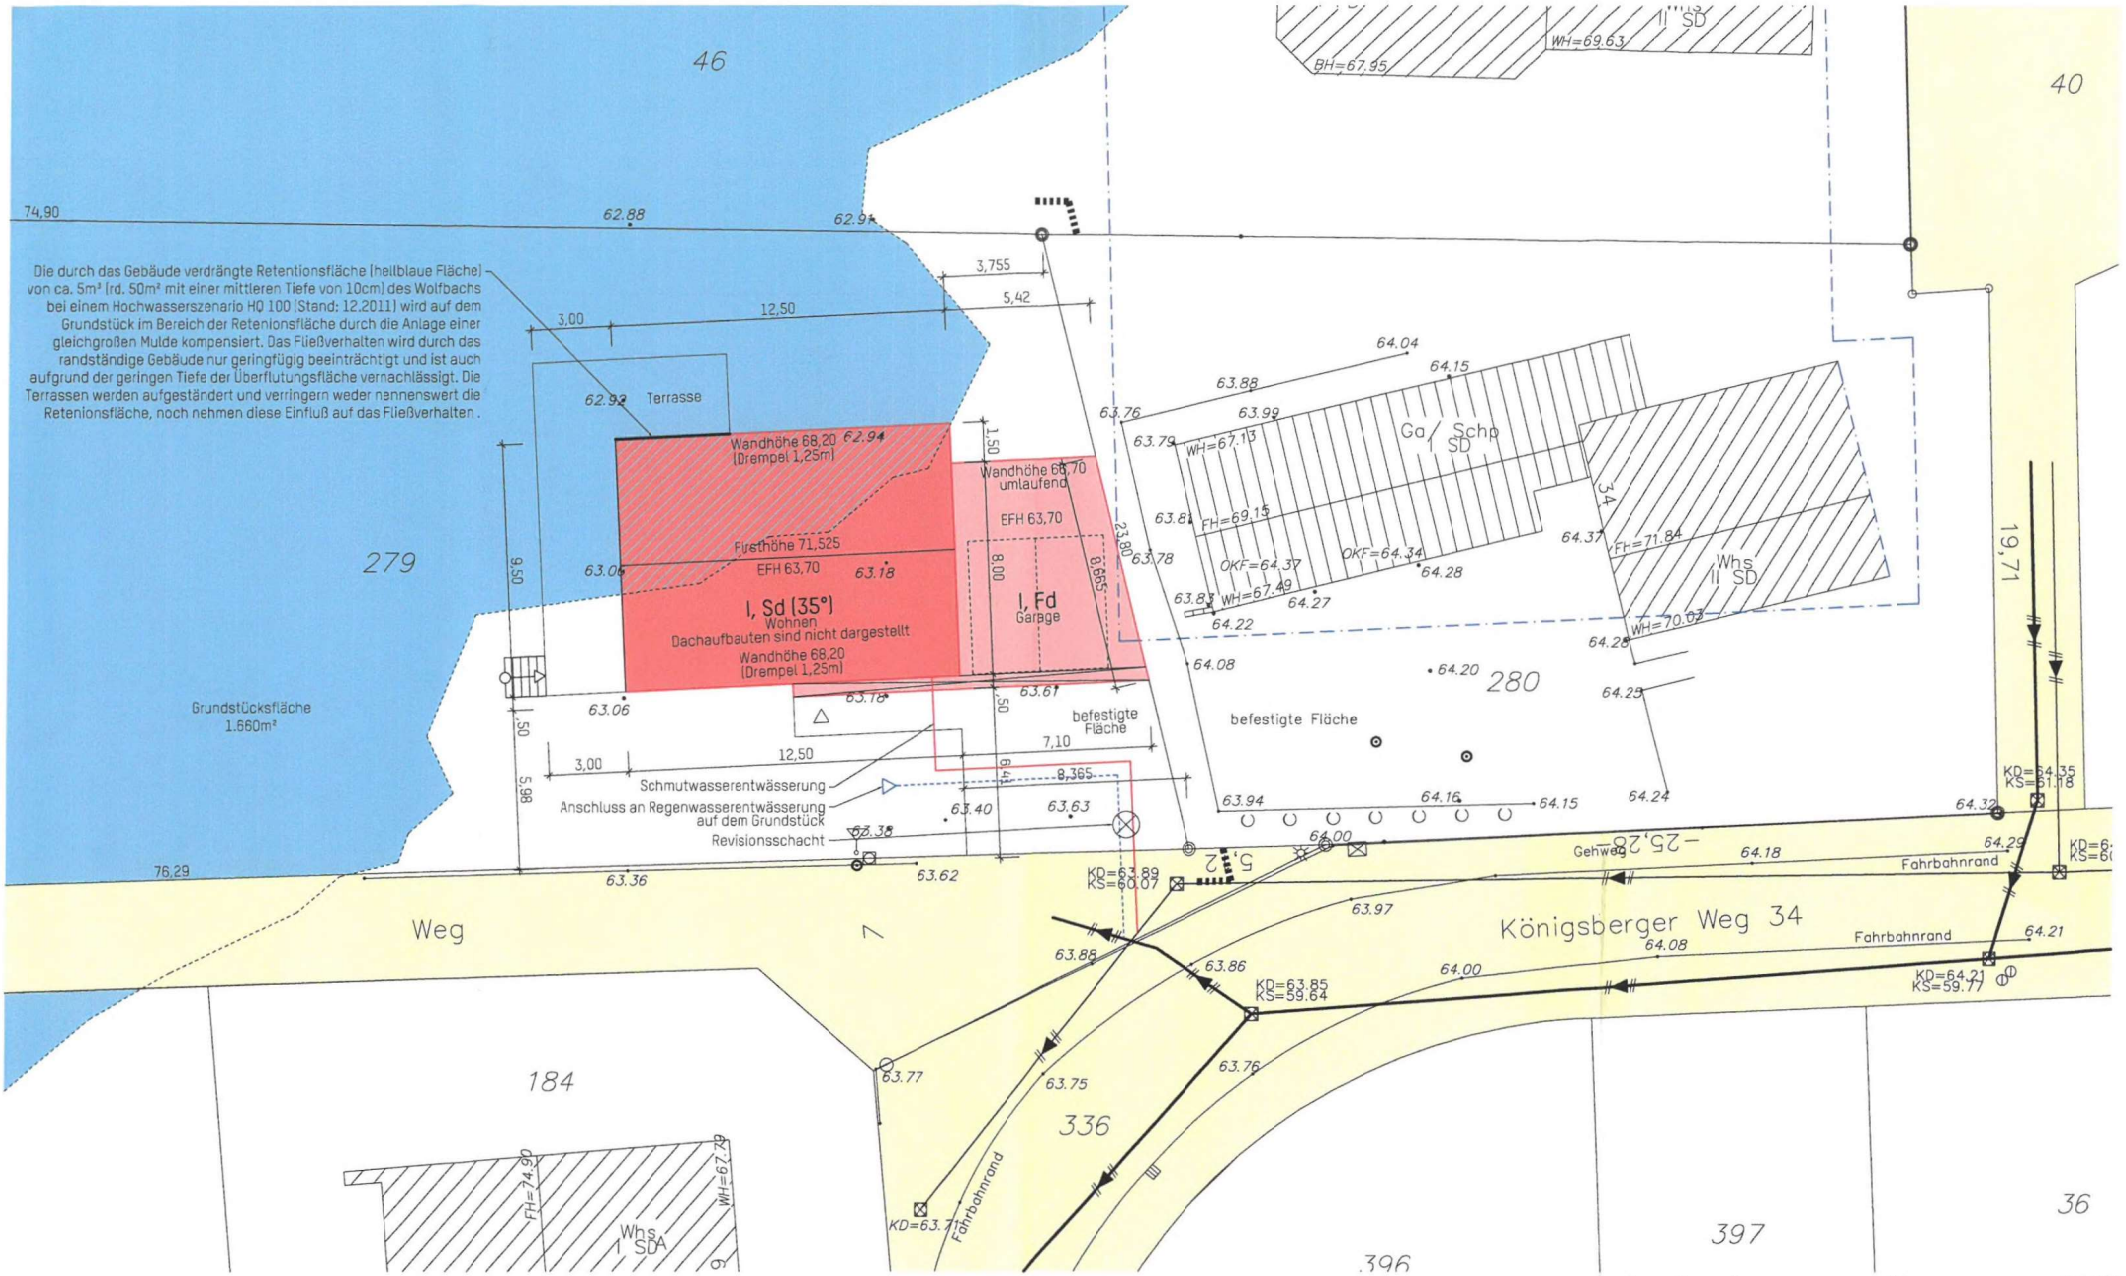

Errichtung eines Einfamilienhauses mit Garage
Königsberger Weg 34a, 53773 Hennef
PROJEKT #0423/ IMCO-K34

Falko Reuschel
Siegburger Straße 200, 53639 Königswinter
BAUHERR DATUM/ UNTERSCHRIFT

Dominik Heinz Jörg Architekten - Dominik Jörg
Hauptstraße 116, 53424 Remagen
ENTWURFSVERFASSER Remagen, den 9. Mai 2019 DATUM/ UNTERSCHRIFT

	Stahlbeton
	Unbewehrter Beton
	Massiv-Mauerwerk
	Wärmedämm-Mauerwerk
	Fertigteil
	Erdreich
	Leichtbau-Trennwand
	Mineralw.-/ Kunststoff-/ druckfeste-Kunststoff-Wärmedämmung
	Neubau
	Abbruch
	Bestand

Fu	Fundament	Bpl	Bodenplatte
D	Decke	B	Boden
W	Wand	St	Stütze
F	Fenster	Fg	Fenstergitter
T	Tür	Tö	Türöffnung
Du	Durchgang	Au	Aussparung
Ga	Giasausschnitt	So	Sonnenschutz
Uz	Unterzug	Üz	Überzug
Vs	Vorsatzschale	Wd	Wärmedämmung
Ud	Unterdecke	Ol	Oberlicht
Be	Boceneinlauf	De	Dacheinlauf

Gf	Gebäudetrennfuge (b)	Bf	Bewegungsfuge
Bd	Bodendurchbr. (l/ b)	Ba	Bodenaussp. (l/ b/ t)
Dd	Deckendurchbr. (l/ b)	Da	Deckenaussp. (l/ b/ t)
Wd	Wanddurchbr. (b/ h)	Wa	Wandaussp. (b/ h/ t)
Ws	Wandschlitz (b/ t)	Ud	Unterzugsdurchbr. (b/ h)
ELT	Elektroinstallationen	Uv	Unterverteilung
HLS	Heizung-, Lüftung- und Sanitärinstallationen		
Hkv	Heizkreisverteiler	Hk	Heizkörper

A	Grundfläche	U	Umfang
Ok	Oberkante	Uk	Unterkante
Rh	Rohhöhe	LH	Lichte Höhe
Rd	Rohdecke	Ff	Fertigfußboden
Bh	Brüstungshöhe	Gh	Geländerhöhe

Alle Maße sind am Bau zu überprüfen. Unstimmigkeiten sind umgehend der Bauleitung mitzuteilen. Alle in den Grundrissen angegebenen Türöffnungs- und Brüstungshöhen beziehen sich auf OK FF.

LEGENDE

0 2 4 10M NORD

Blatt 1 - 1:200 A3
PLANNUMMER INDEX MAßSTAB FORMAT

Lageplan
PLANINHALT GENEHMIGUNGSPLANUNG

9. Mai 2019/ DJ -
GEZEICHNET/ BEARBEITER GEÄNDERT/ BEARBEITER