


01. Änderung des Flächennutzungsplans Hennef (Sieg) - Söven, Feuerwehr

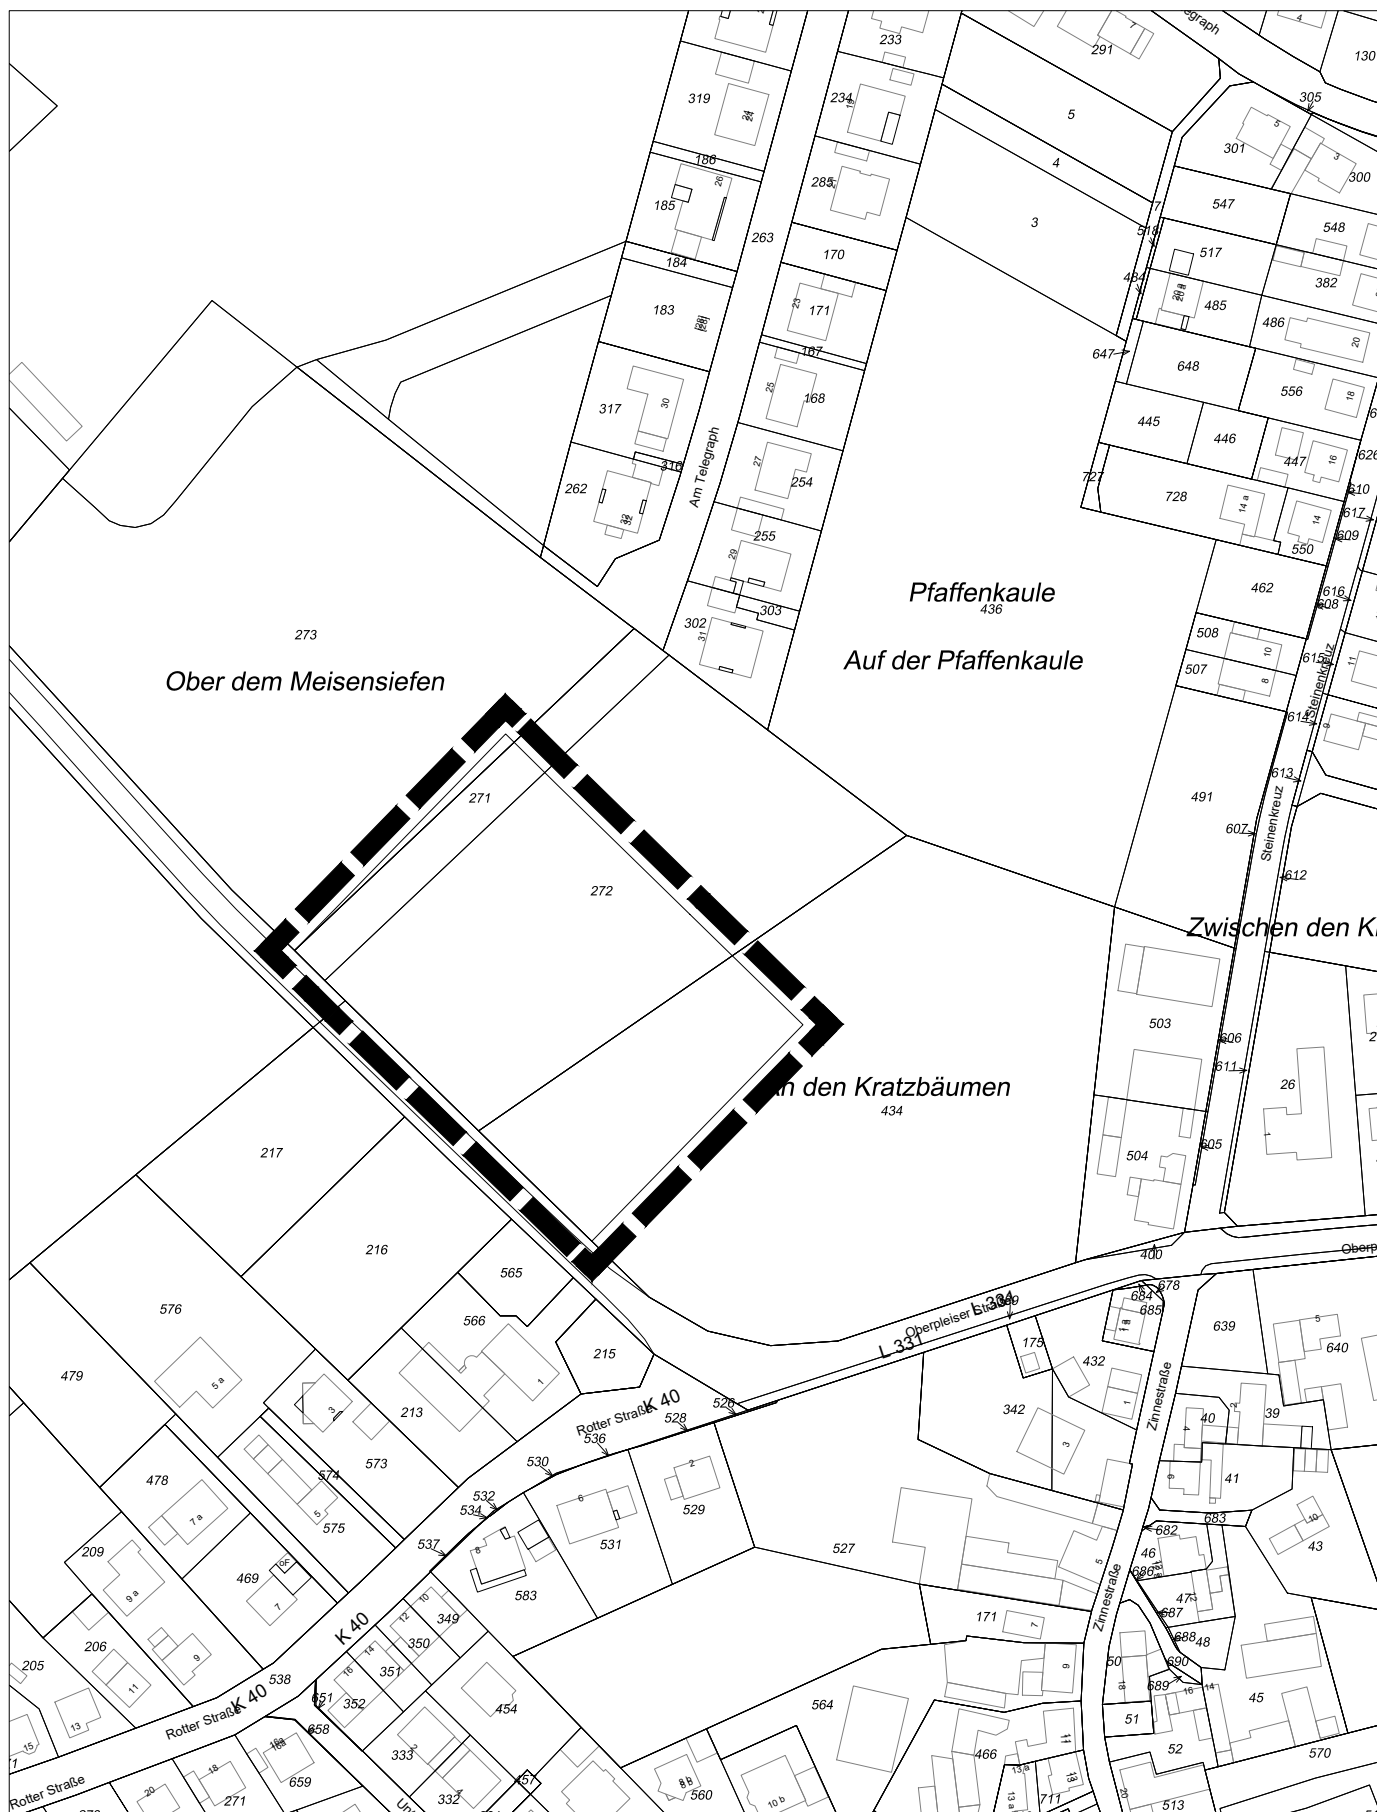

Hennef
DER BÜRGERMEISTER



M 1:2000

Amf für Stadtplanung und
-entwicklung