


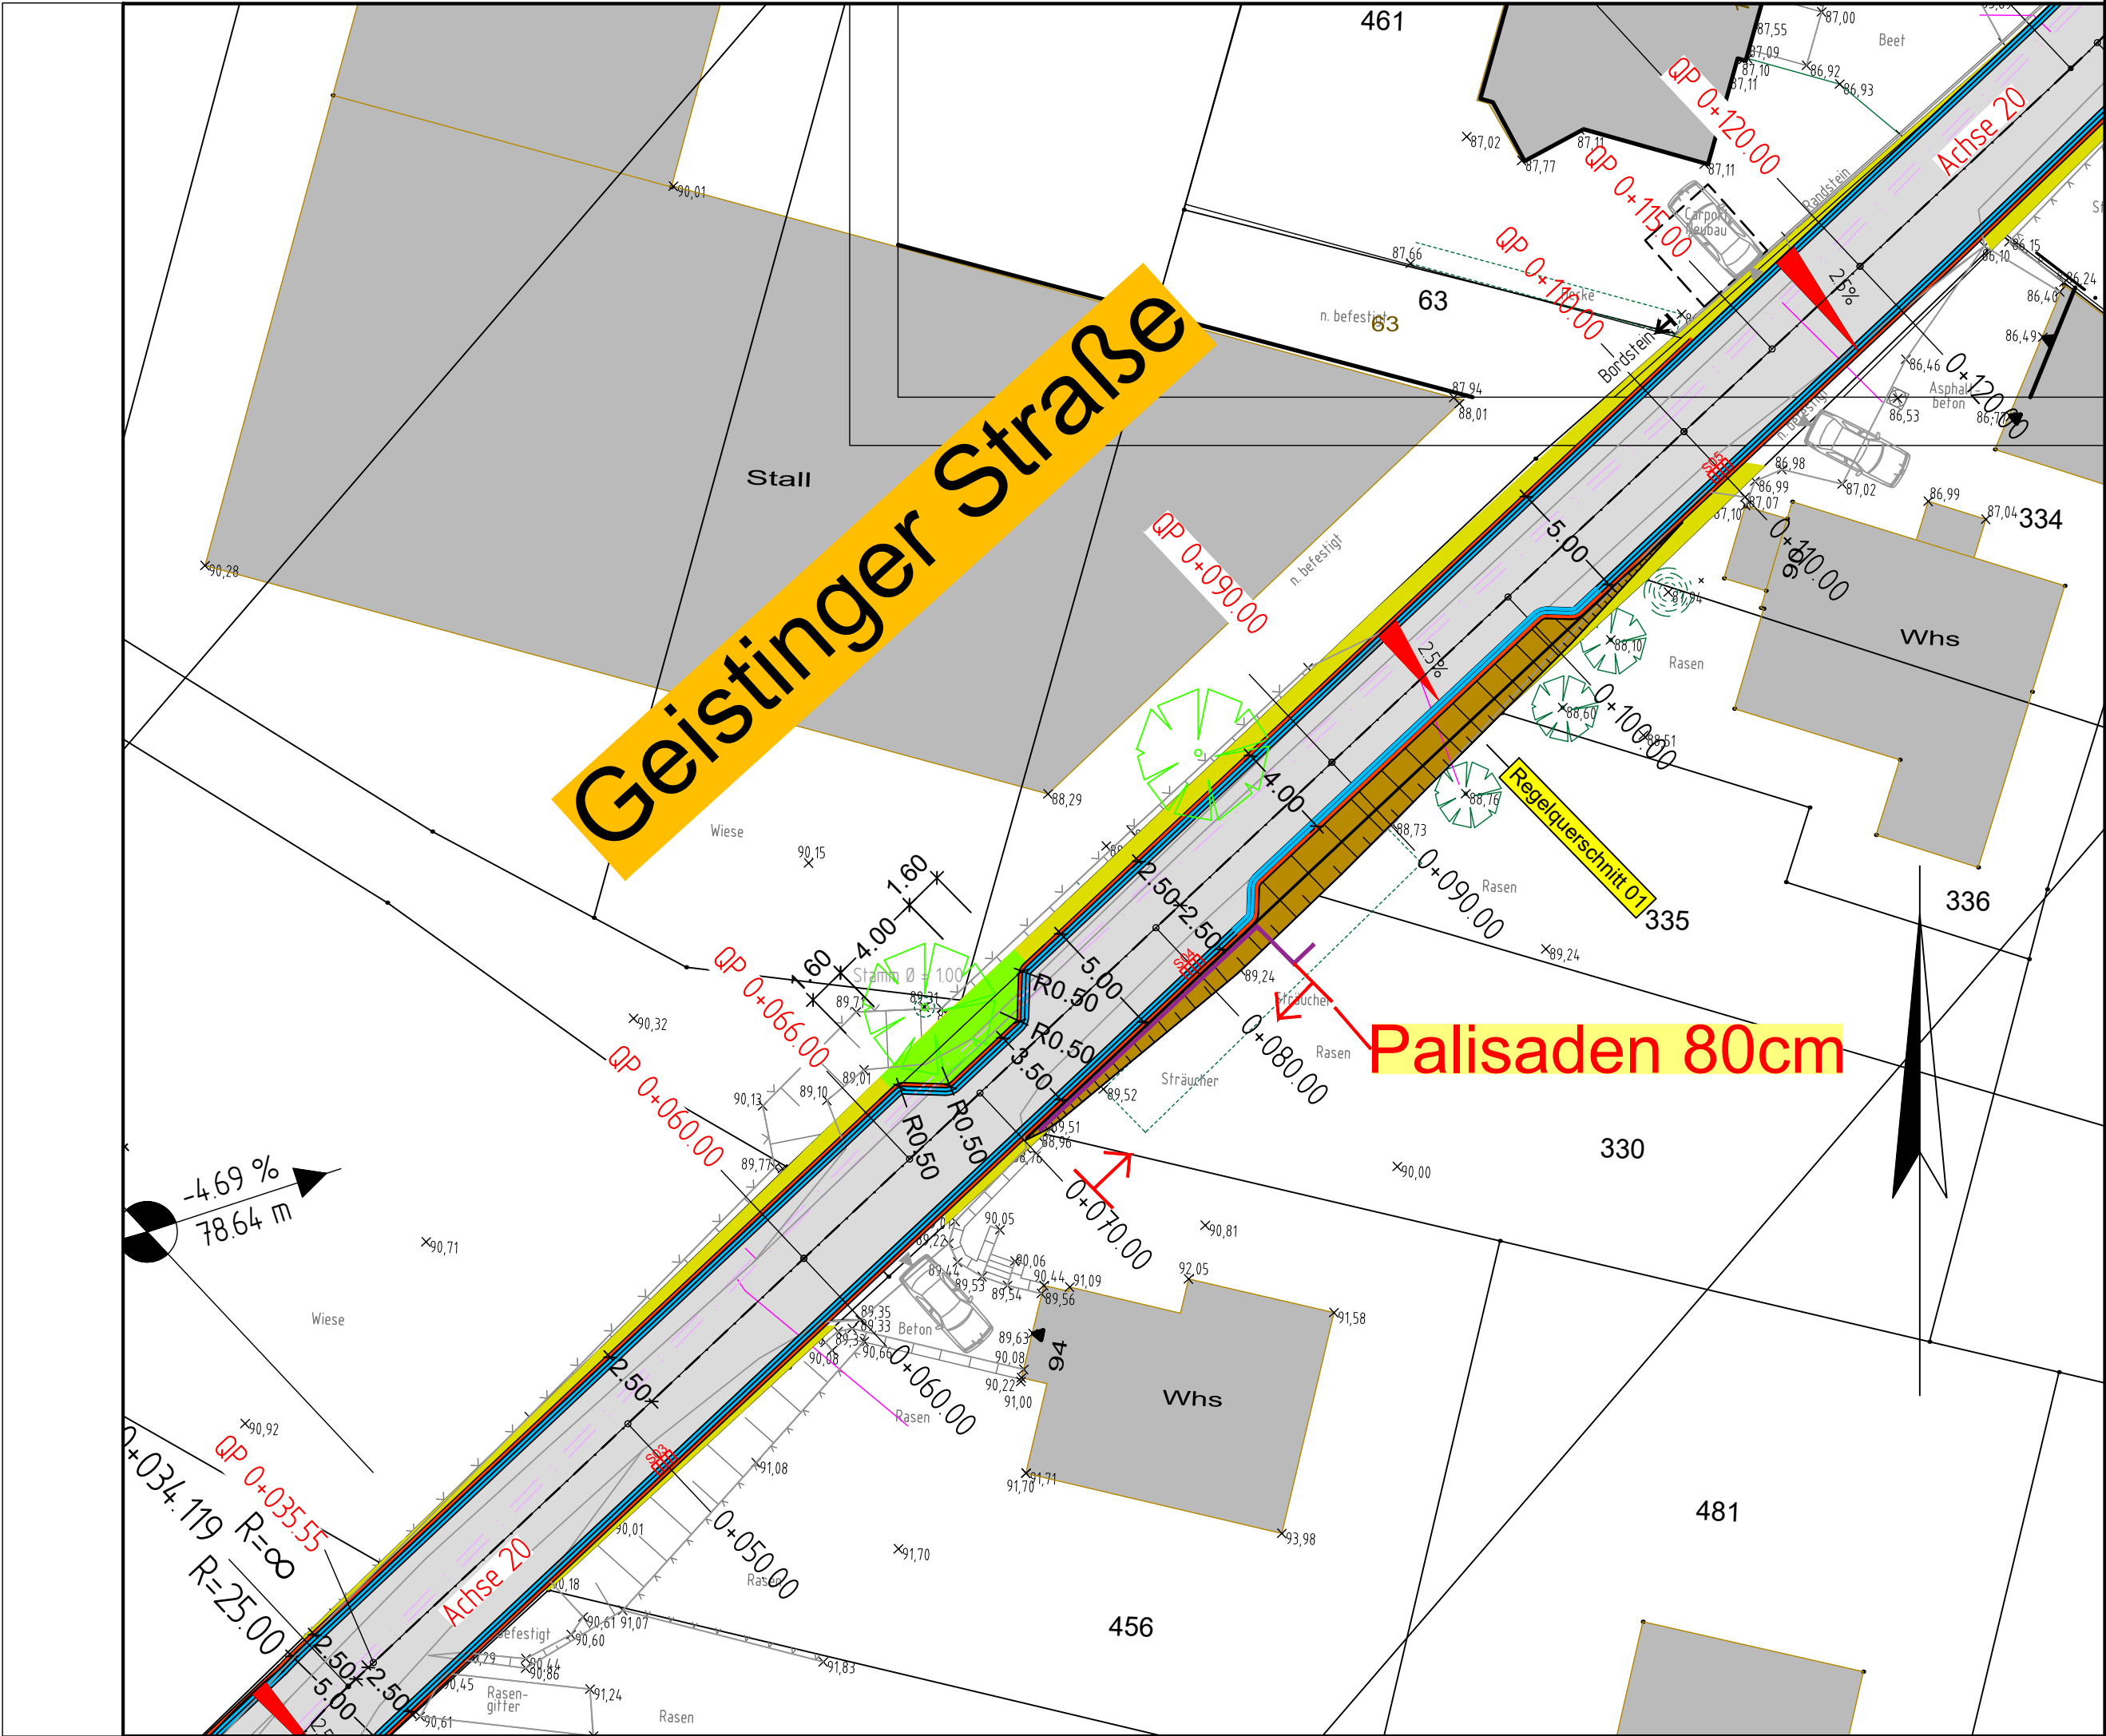

geändert am:	Art der Veränderung:	Name:



Straßenausbau
"Geistinger Straße 1BA"
- Lageplan Einengungen -
Entwurfs- und Ausführungsplanung

Maßstab:	1: 250		Datum	Name	IS-Projekt:
Anlage-Nr.:	01	bearbeitet:	26.07.2019	S. Kaulbach	Plotbox-Name:
Blatt-Nr.:	01	gezeichnet:	26.07.2019	A. Bastron	Blatt-Name:
Projekt-Nr.:	1955	geprüft:			Datei-Name:

Planer:	 Ingenieurkammer-Bau Nordrhein-Westfalen	Bauherr:
i.V.		



Dr.-Schild-Straße 5
51588 Nümbrecht
Tel.: 02293 / 9117-0
E-Mail: info@osterhammel.de
Web: www.osterhammel.de