



Vorwegabzug
Gemarkung Altenbödgen
Flur 7
Blaßhagen 1998 4 Pl. v. 1998/19
maßstab 24.07.2018 1:250

Dicke Hecke

St. Augustinus
Seniorenhaus

Weg

Weg



Sibilla Hospiz Bodingen

Gartengeschoss M. 1:250

Konzeption / Träger

Sibilla Hospiz Bodingen e.V.

Walterscheid 32

53804 Much

Bauherr

Dr. Reinold Hagen Stiftung

Kautextstraße 53

53229 Bonn

Entwurf

ARIS GmbH

Schlodderdörfer Weg 44

51469 Bergisch Gladbach



Sibilla Hospiz Bödingen

Erdgeschoss M. 1: 250

Konzeption / Träger
Sibilla Hospiz Bödingen e.V.
Walterscheid 32
53804 Much

Bauherr
Dr. Reinold Hagen Stiftung
Kauterstraße 53
53229 Bonn

Entwurf
ARIS GmbH
Schlödterdicher Weg 44
51469 Bergisch Gladbach



Sibilla Hospiz Bödingen


Obergeschoss M. 1:250

Konzeption / Träger
Sibilla Hospiz Bödingen e.V.
Walterscheid 32
53804 Much


Bauherr
Dr. Reinold Hagen Stiftung
Kauterstraße 53
53229 Bonn

Entwurf
ARIS GmbH
Schlodderdicher Weg 44
51469 Bergisch Gladbach

Ansicht Nord - 30.05.2009

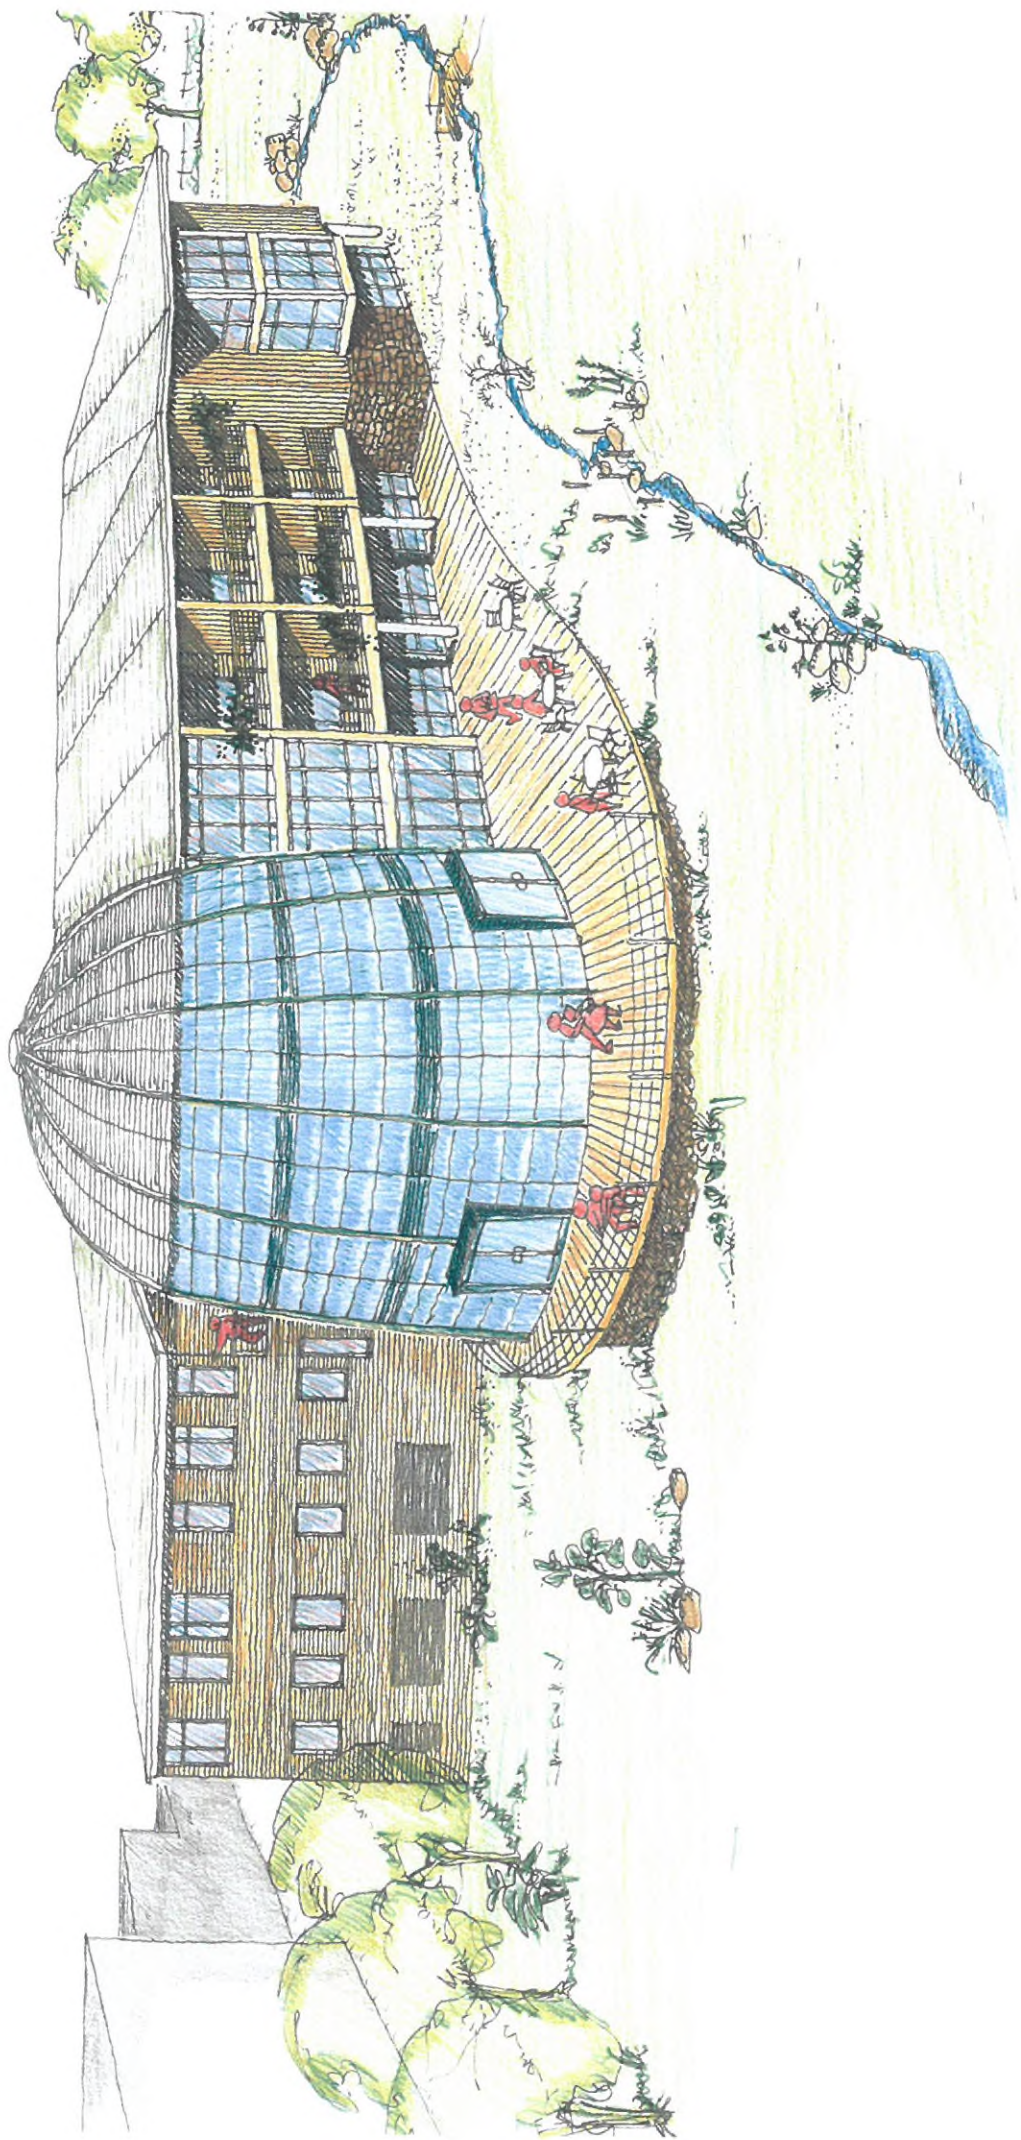

Ansicht Süd-Ost

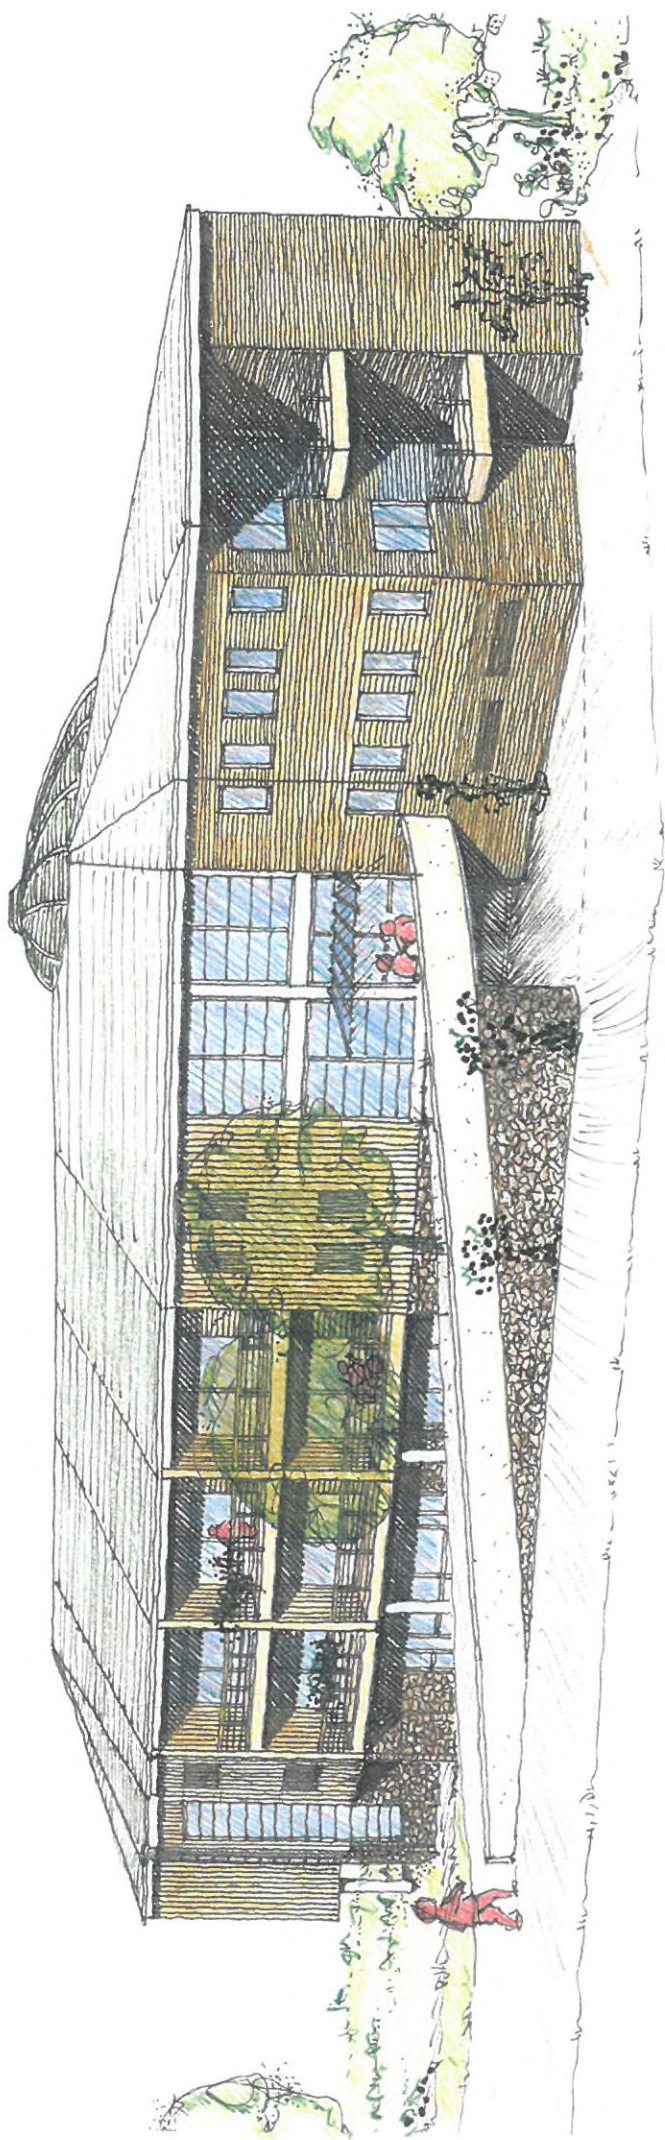

Andisich - Süßholz

