
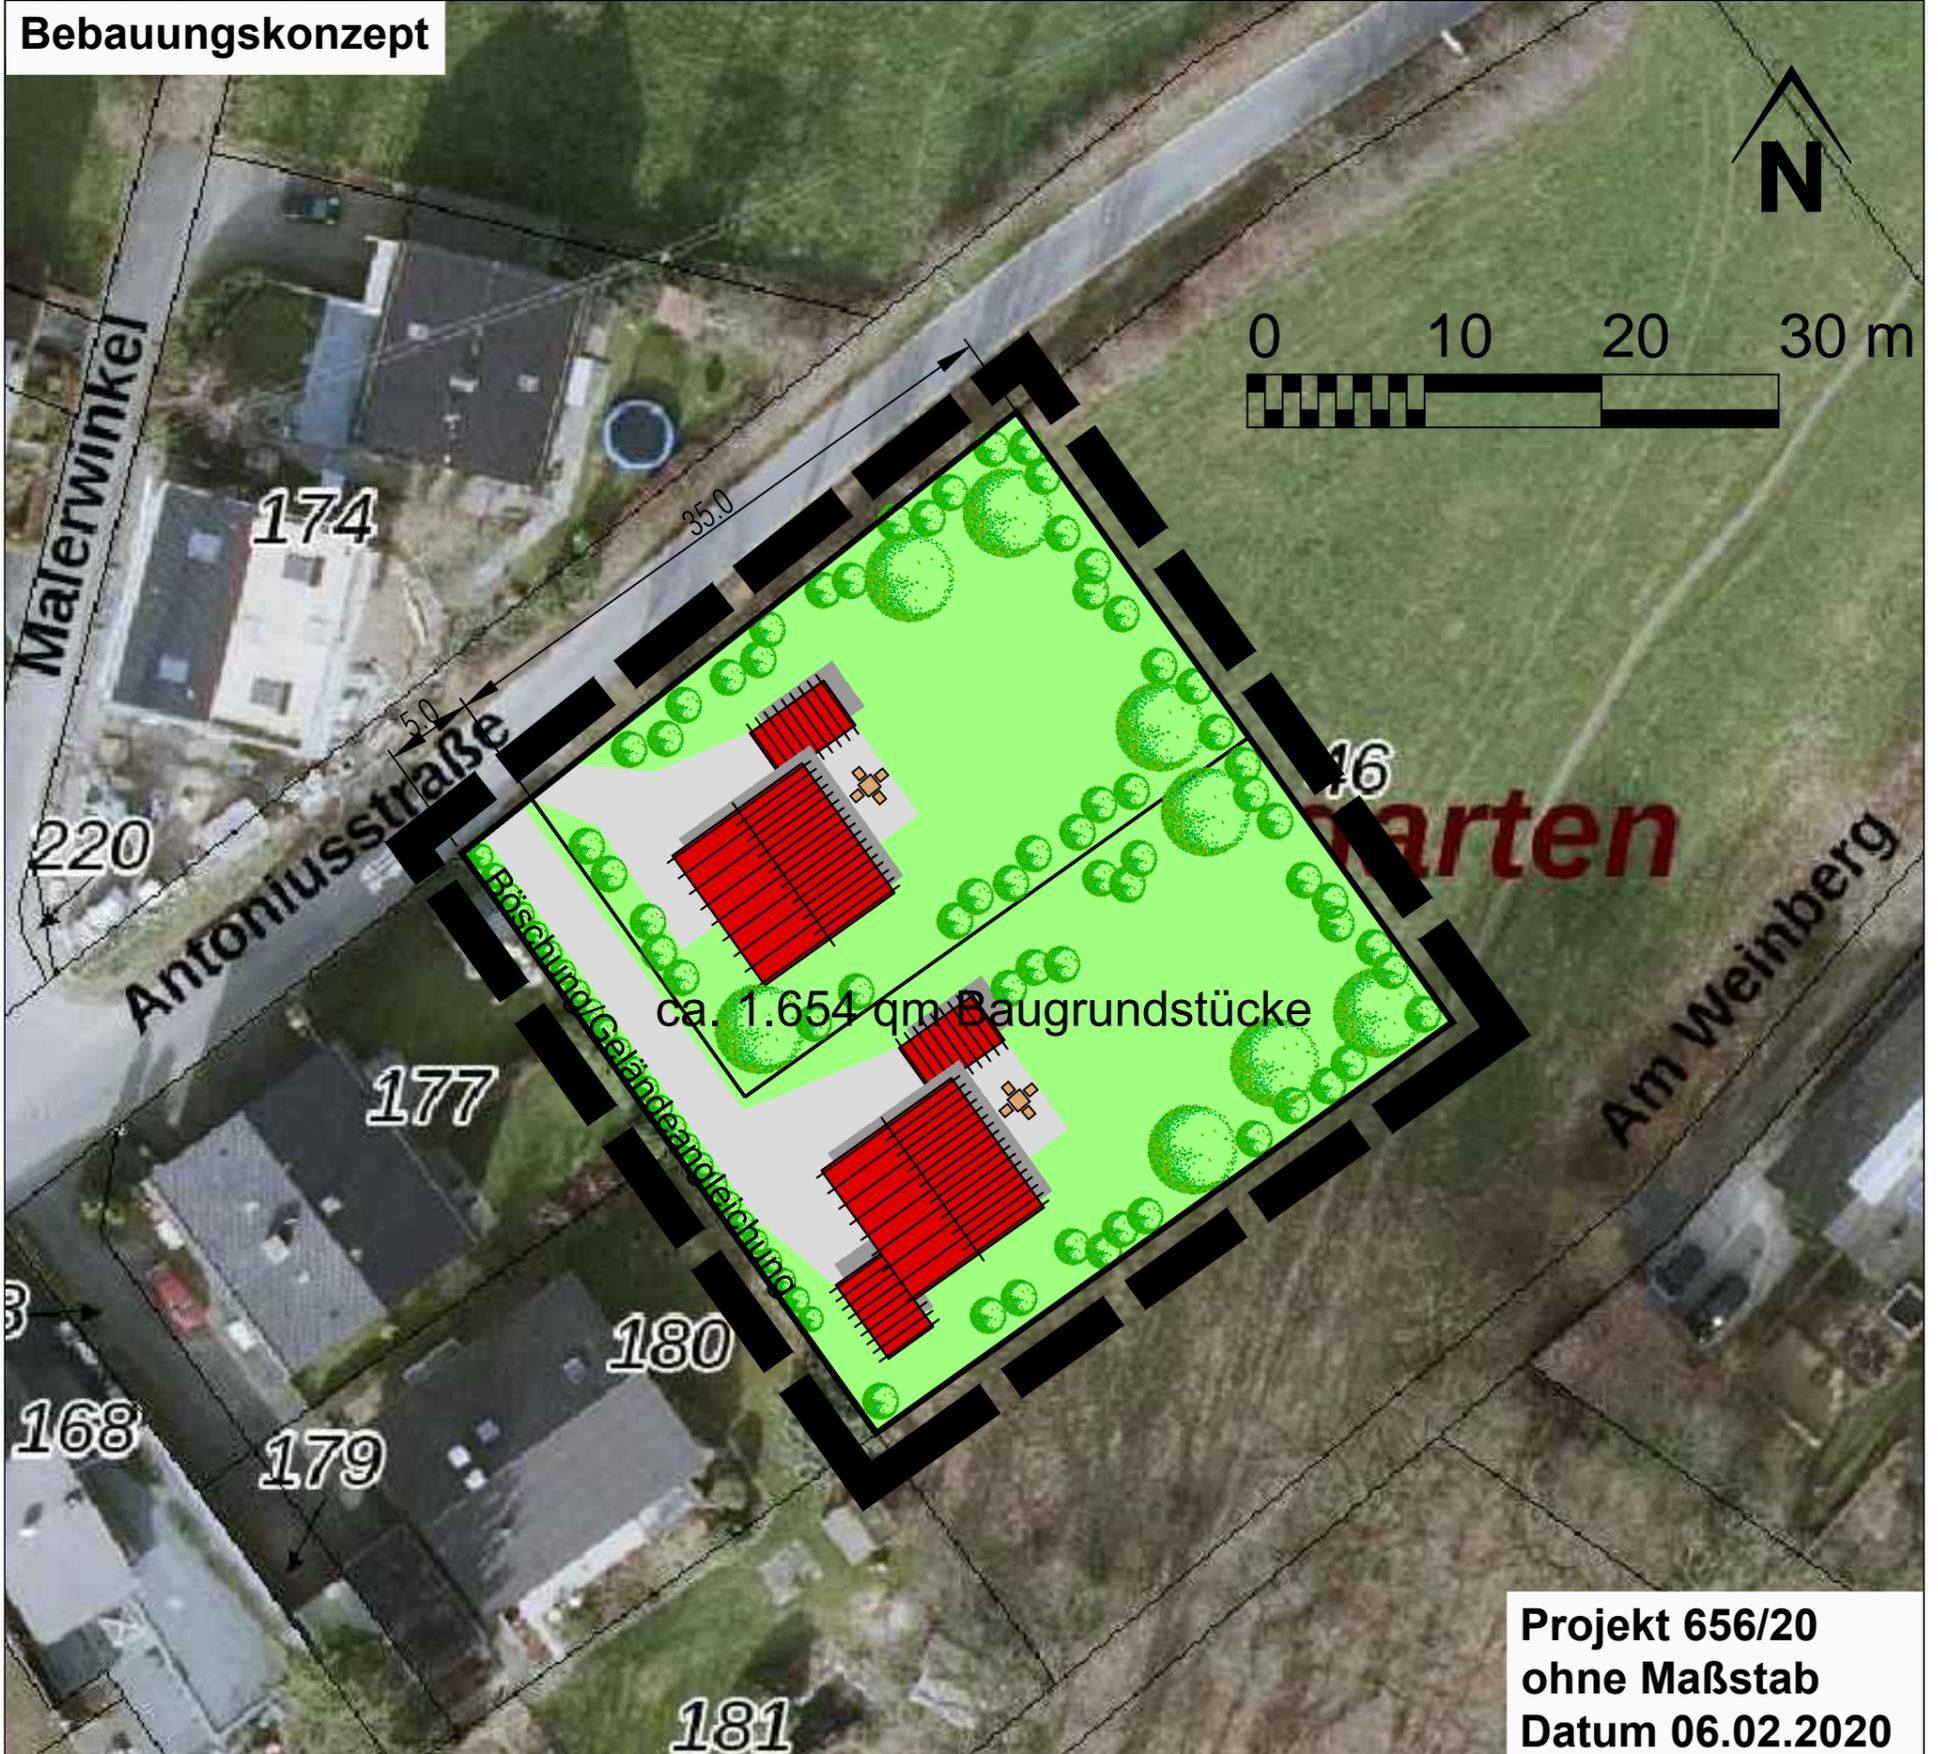
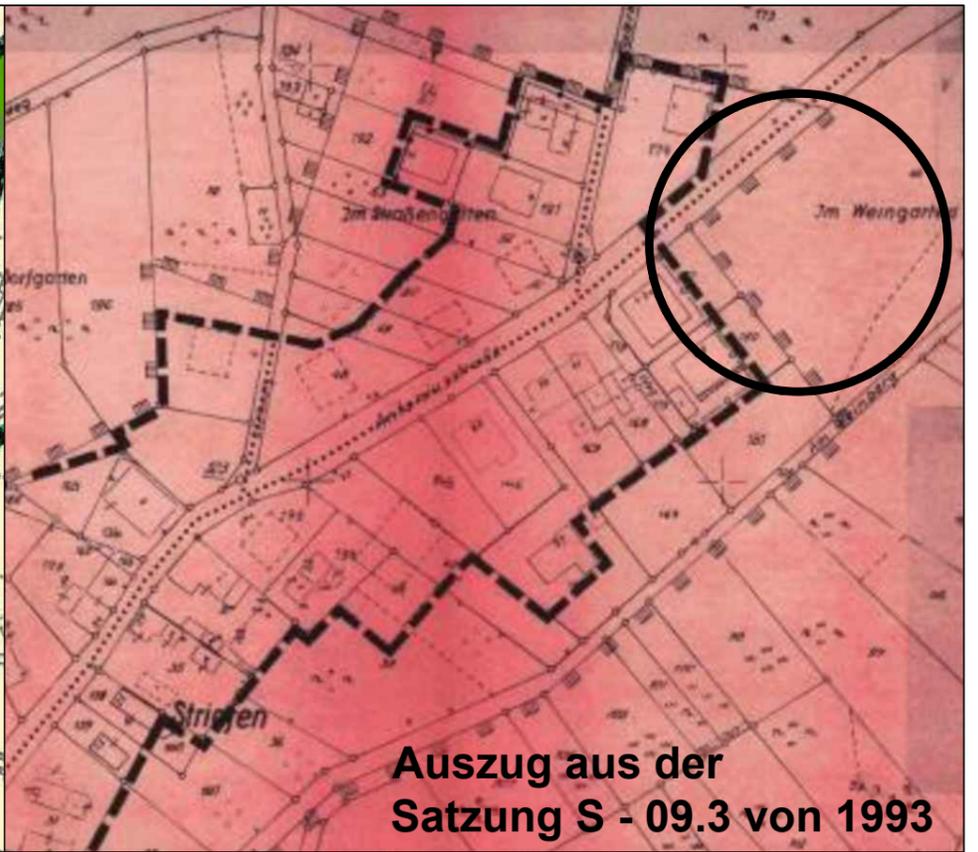


Bauleitplanung für eine neue Bebauung südöstlich der Antoniusstraße in Hennef-Striefen

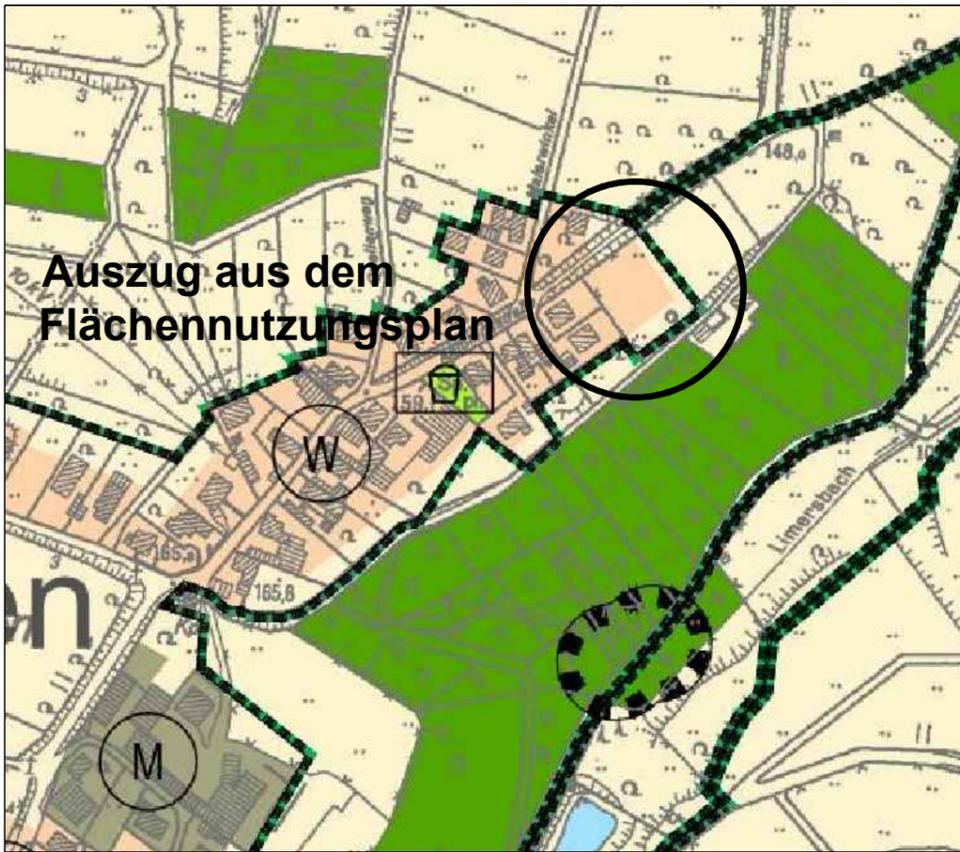

Projekt 656/20
ohne Maßstab
Datum 06.02.2020