



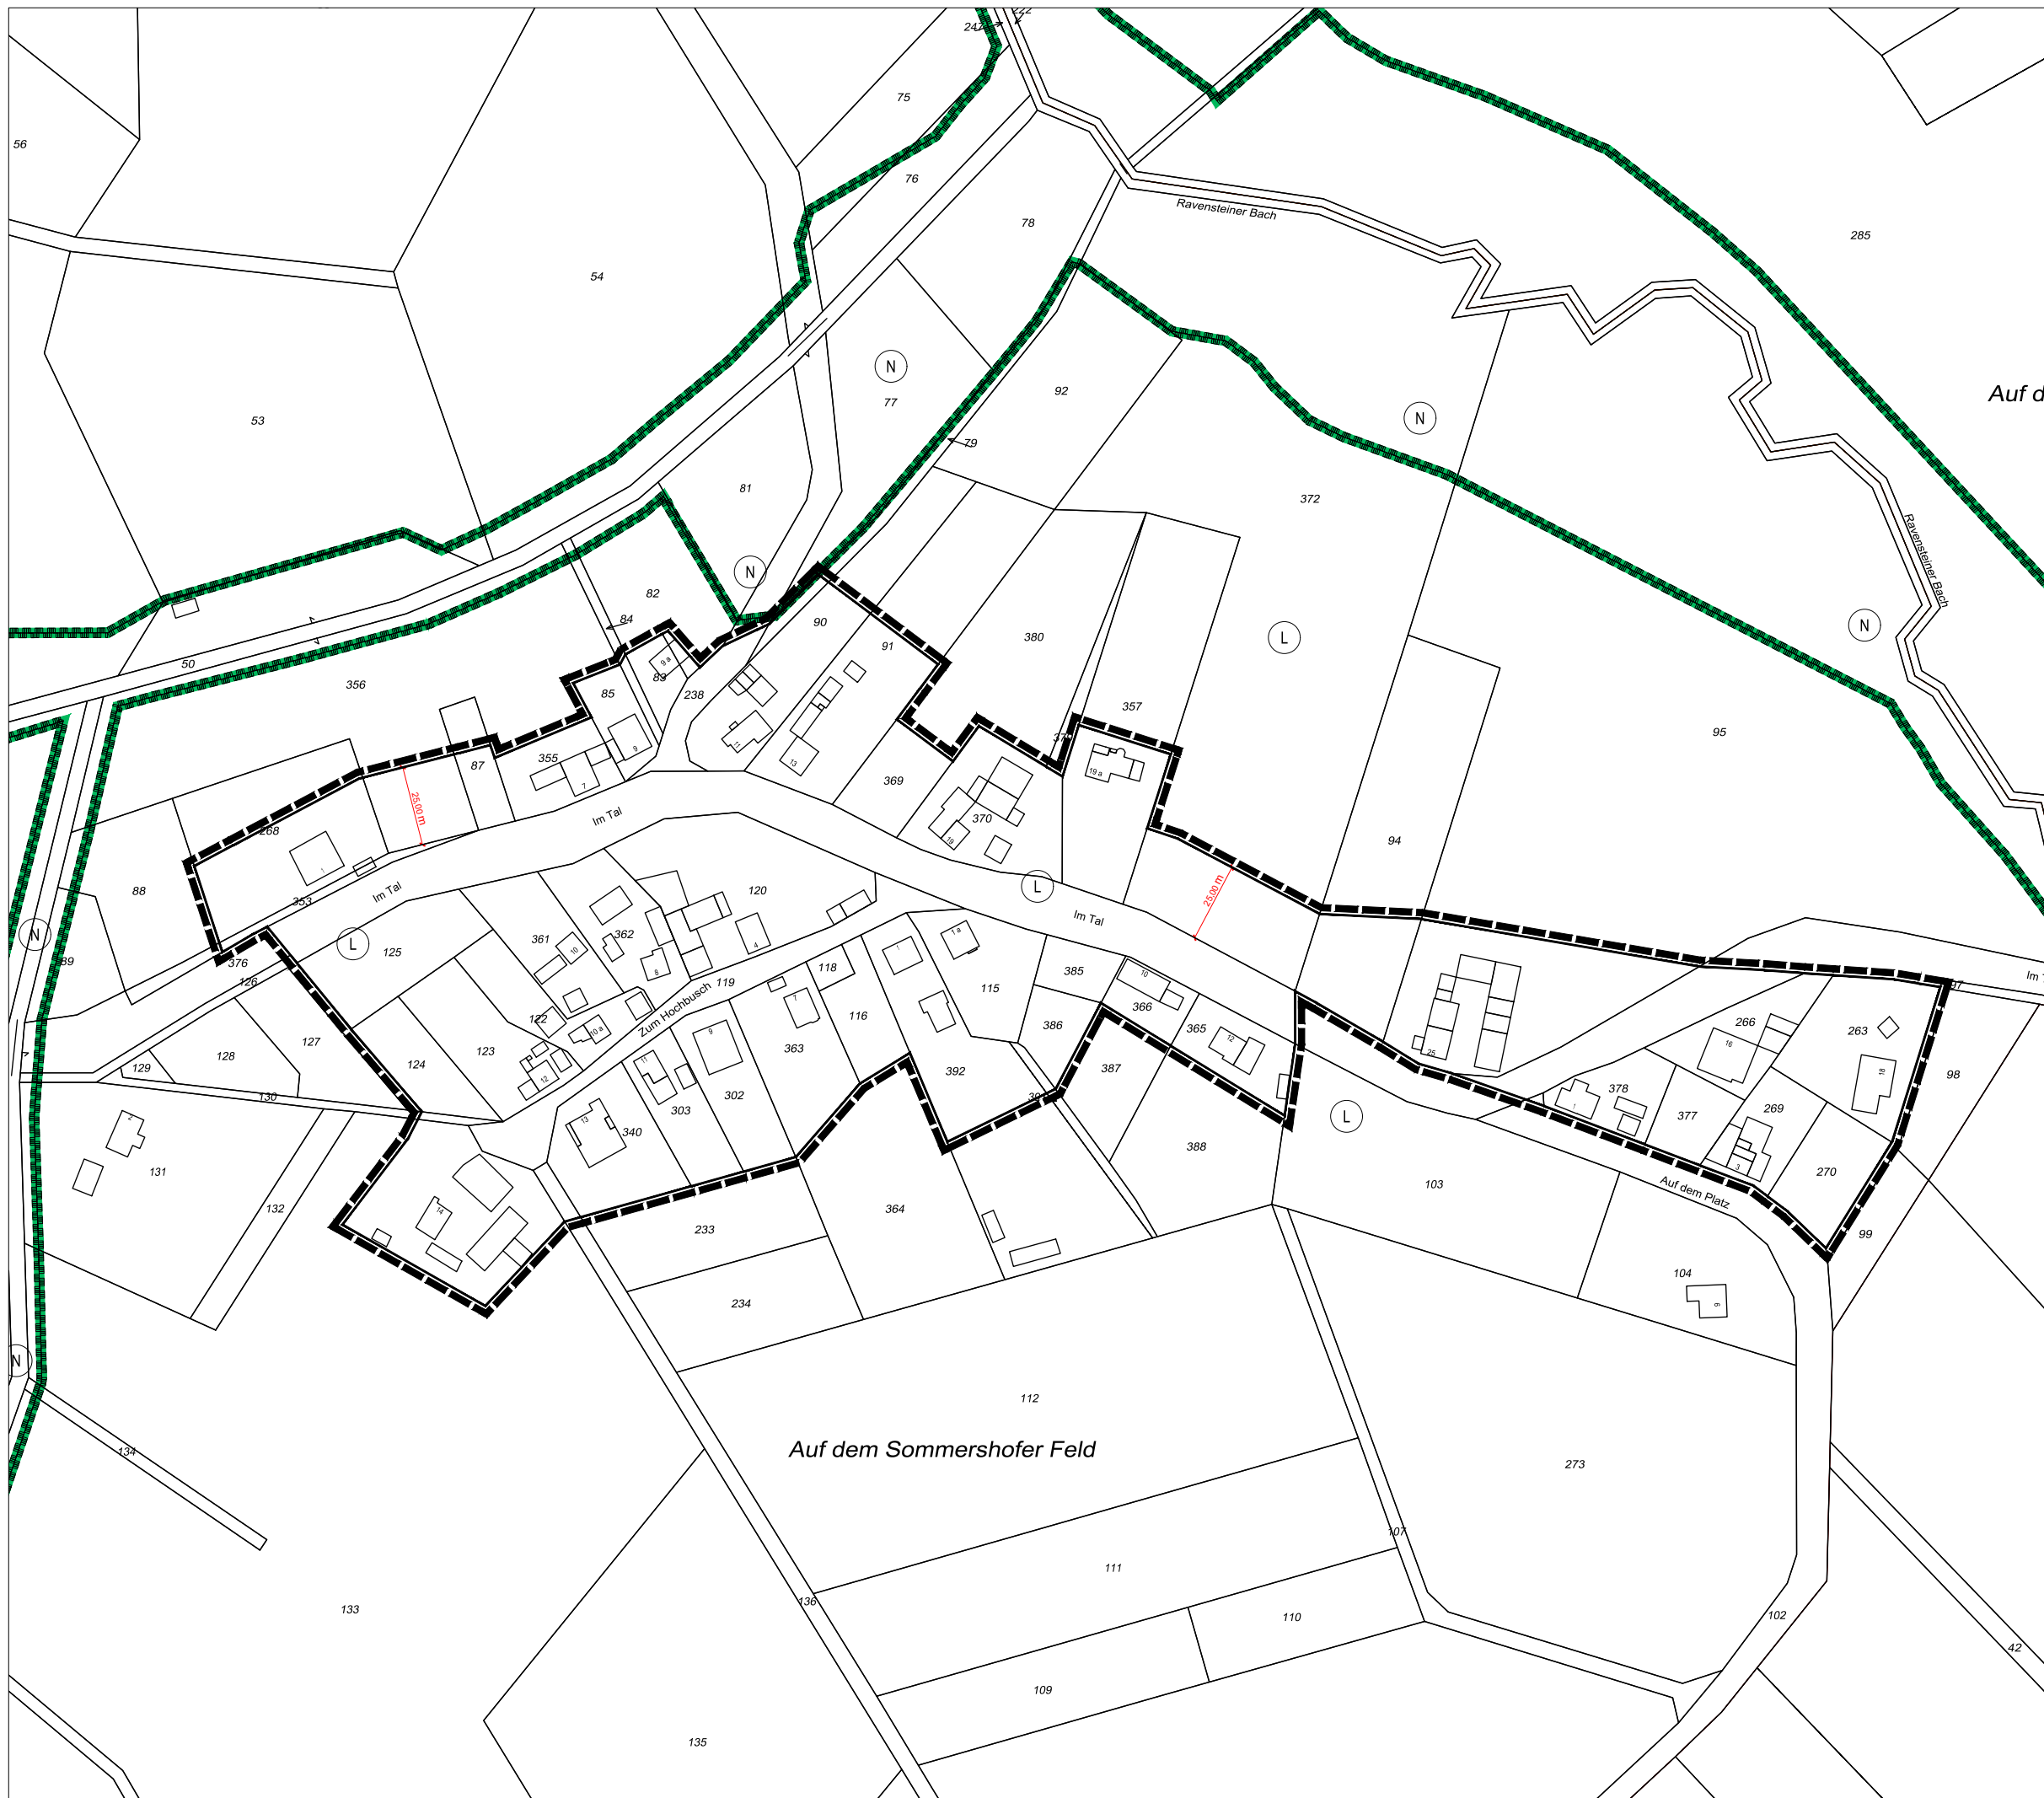

Abgrenzungsbereich

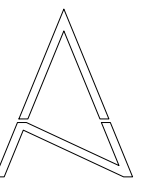

Außenbereichssatzung
nach § 35 VI BauGB
**AS 12.18 Hennef (Sieg) -
Sommershof**
RECHTSPLAN



Amt für Stadtplanung und
Entwicklung

Stand: 29.08.2019

gez. Fehlemann/Koslowski