


Querschnitt Dornröschenweg

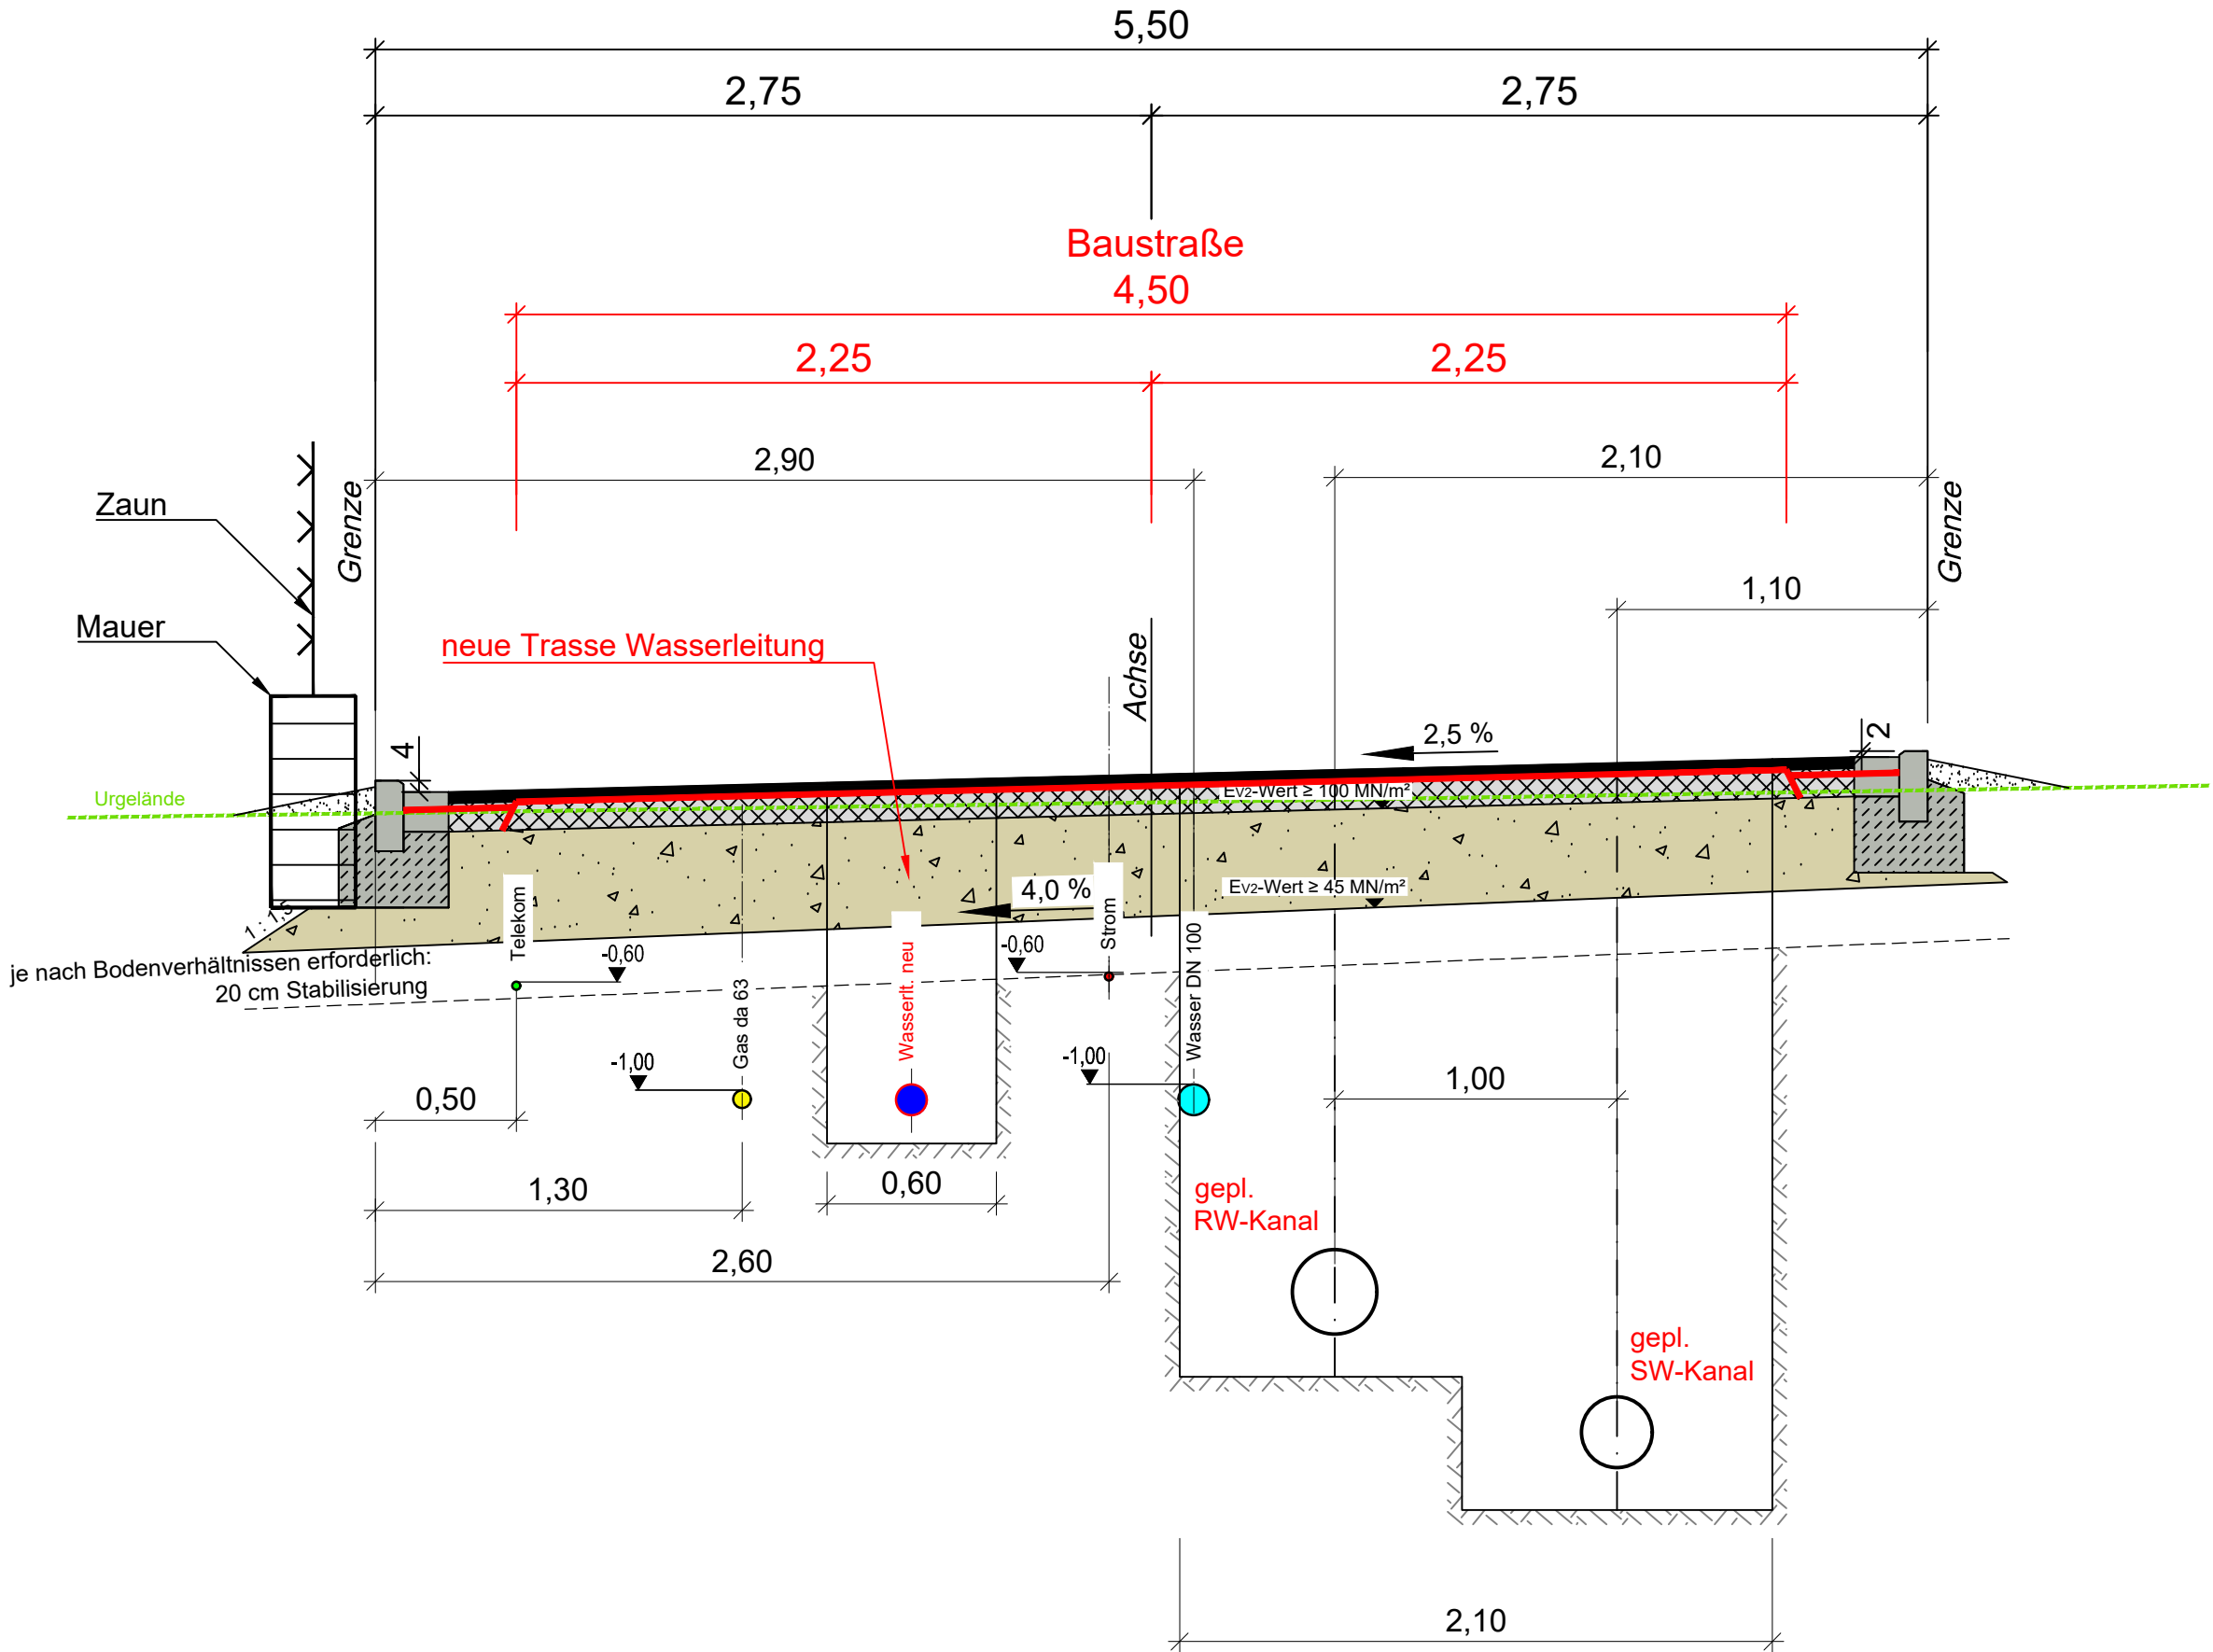

Plangrundlage: ÖbVI M.Sc. Alexander Stobbe, UTM, Stand 10.09.2020			
Index:	Datum:	Name:	Art der Änderung
ENTWURFSPLANUNG			
 Stadt Hennef 53773 Hennef, Frankfurter Straße 97			
Bauvorhaben: OL Hüchel Kanalbau Dornröschenweg			
Darstellung: Querschnitt			
gemessen: Stobbe		gezeichnet: Wo.	
kartiert:		bearbeitet: Wo.	
		Maßstab: 1 : 25	
		Zeichn. Nr. : 25.04.04 - 204	
		Blattgröße : 590x297 = 0.18m²	
Anerkannt: Der Bauherr		Aufgestellt: Ingenieurgesellschaft Kreuzer + Guttman GmbH Ingenieurbüro für Tiefbau Schulstraße 5d 53797 Lohmar Tel.: 02246 / 9188 - 0 Fax.: 02246 / 9188 - 88	
Datum:		Datum: 13.11.2020	