


AUSGANGSLAGE ALLNER - IM HAGEN

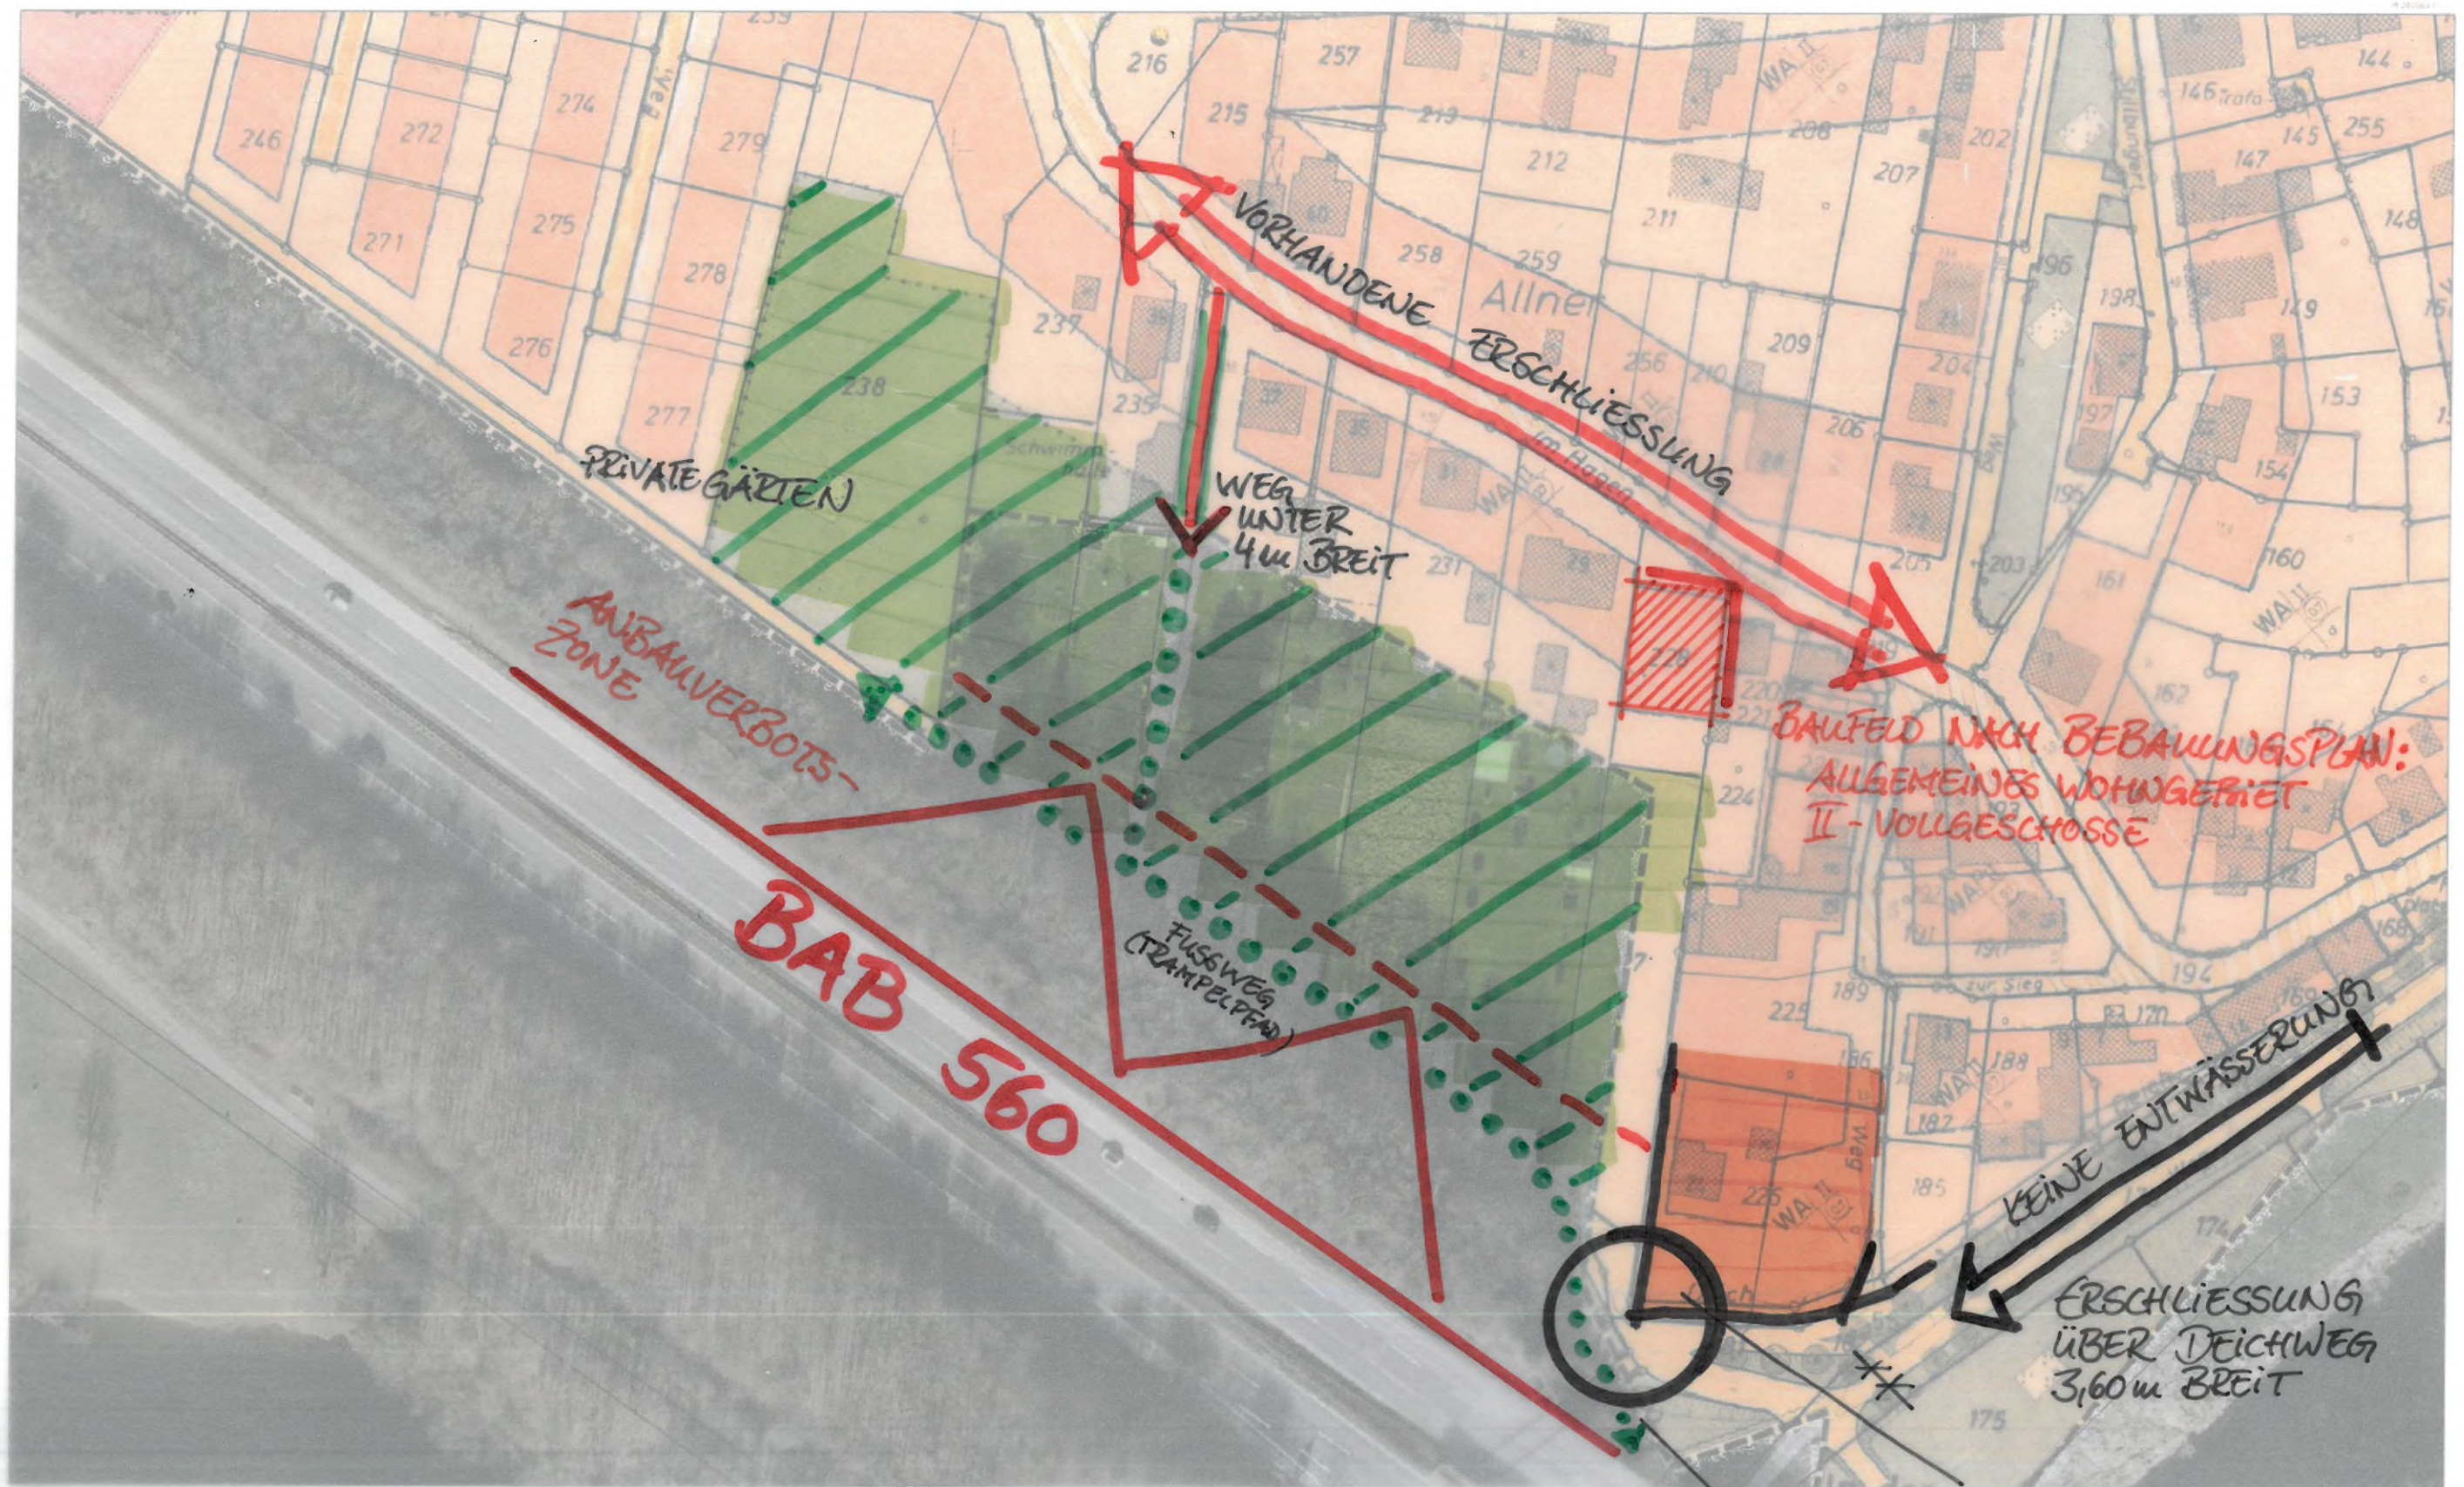

AMT FÜR STADTPLANUNG UND -ENTWICKLUNG
STADT KENNEF, JAN. 2021

M 1:1000

ANGSTELLE! PRIVAT