



Rhein-Sieg-Kreis
Katasteramt


Kaiser-Wilhelm-Platz 1
53721 Siegburg

Auszug aus dem Liegenschaftskataster


Flurkarte NRW 1:500

Flurstück: 11
Flur: 7
Gemarkung: Happerschoß
Am Schmalen Patt, Hennef (Sieg)


Erstellt: 24.03.2020
Zeichen:

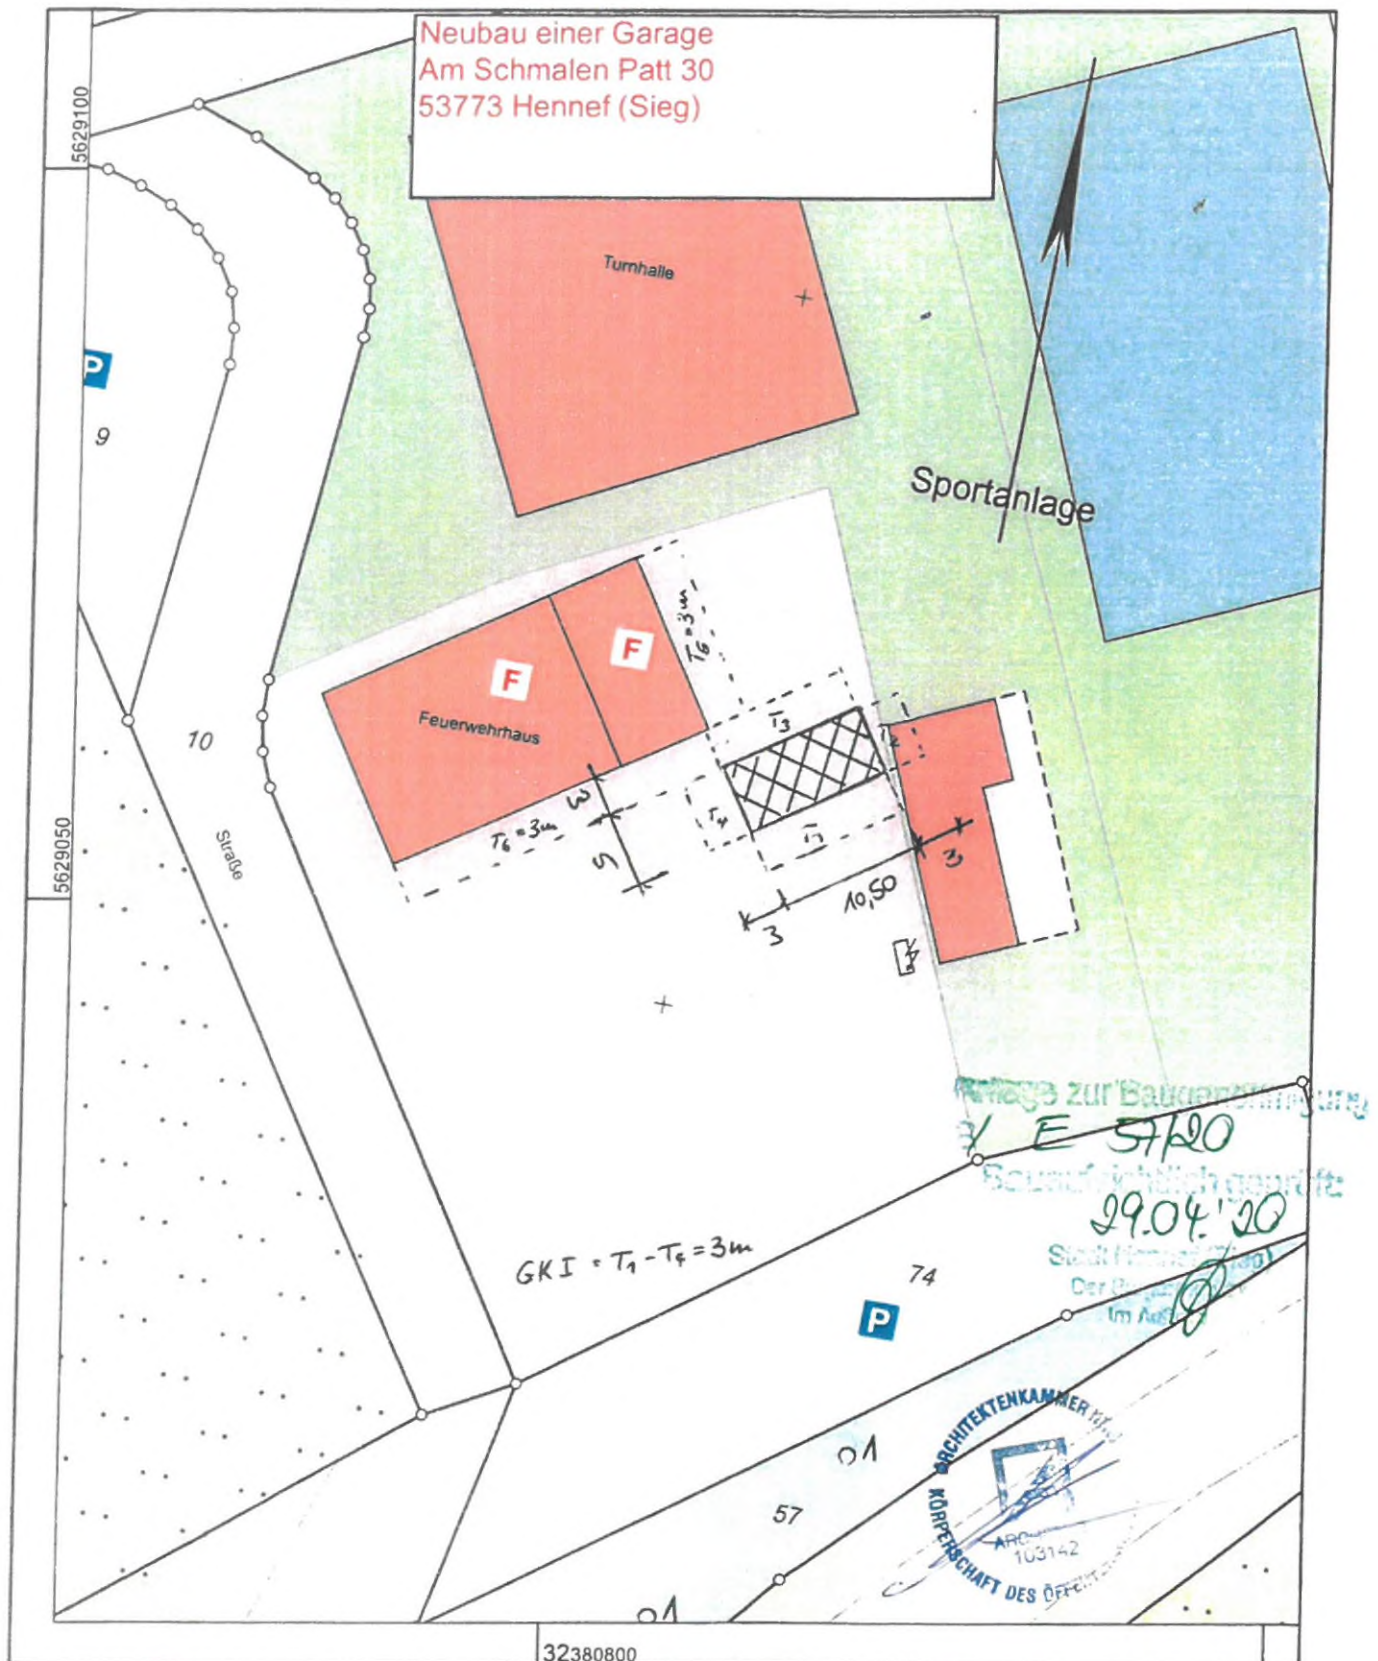

Ansicht 01

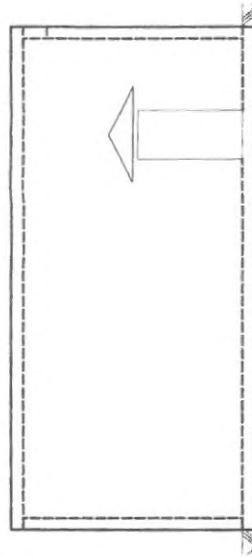

Schnitt B-B

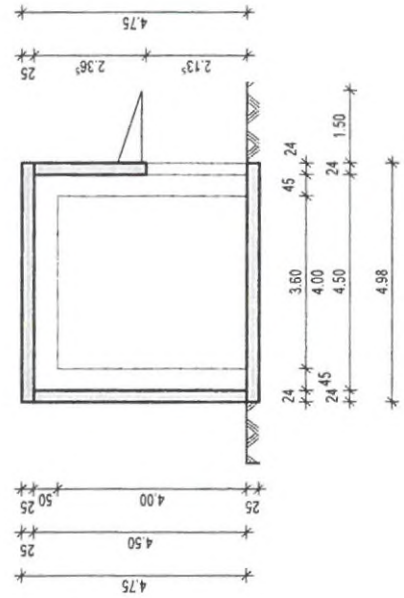

Schnitt A-A

06/10 =

06.4065

2023

PROJEKT **Neubau Garage**
Am schmalen Patt 30
53773 Hennef (Sieg)

BAUTEIL/EBENE/BEREICH

Grundriss, Schnitte, Ansicht

MASSTAB	GRÖSSE	DATUM	PLAN NR.	INDEX
1:100	DIN A3	09.03.2020	001	

$$H/B = 297 / 420 \text{ (0.12m}^2\text{)}$$

Attachment 3040