
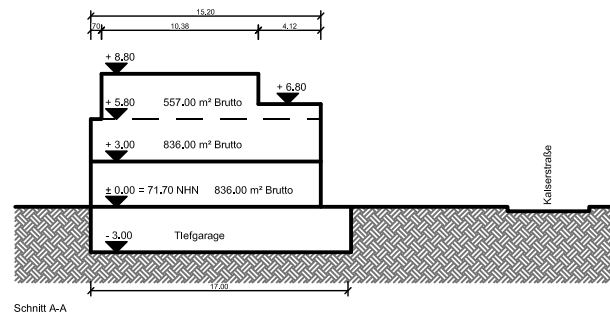


Vorgabe Bebauungsplan:

GRZ: 0,4
GFZ: 0,8

Planung:

GRZ: $836 : 4.154 \text{ m}^2 = 0,20$
GFZ: $836 + 836 + 557 = 2.229 \text{ m}^2$
 $2.229 \text{ m}^2 : 4.154 \text{ m}^2 = 0,54$

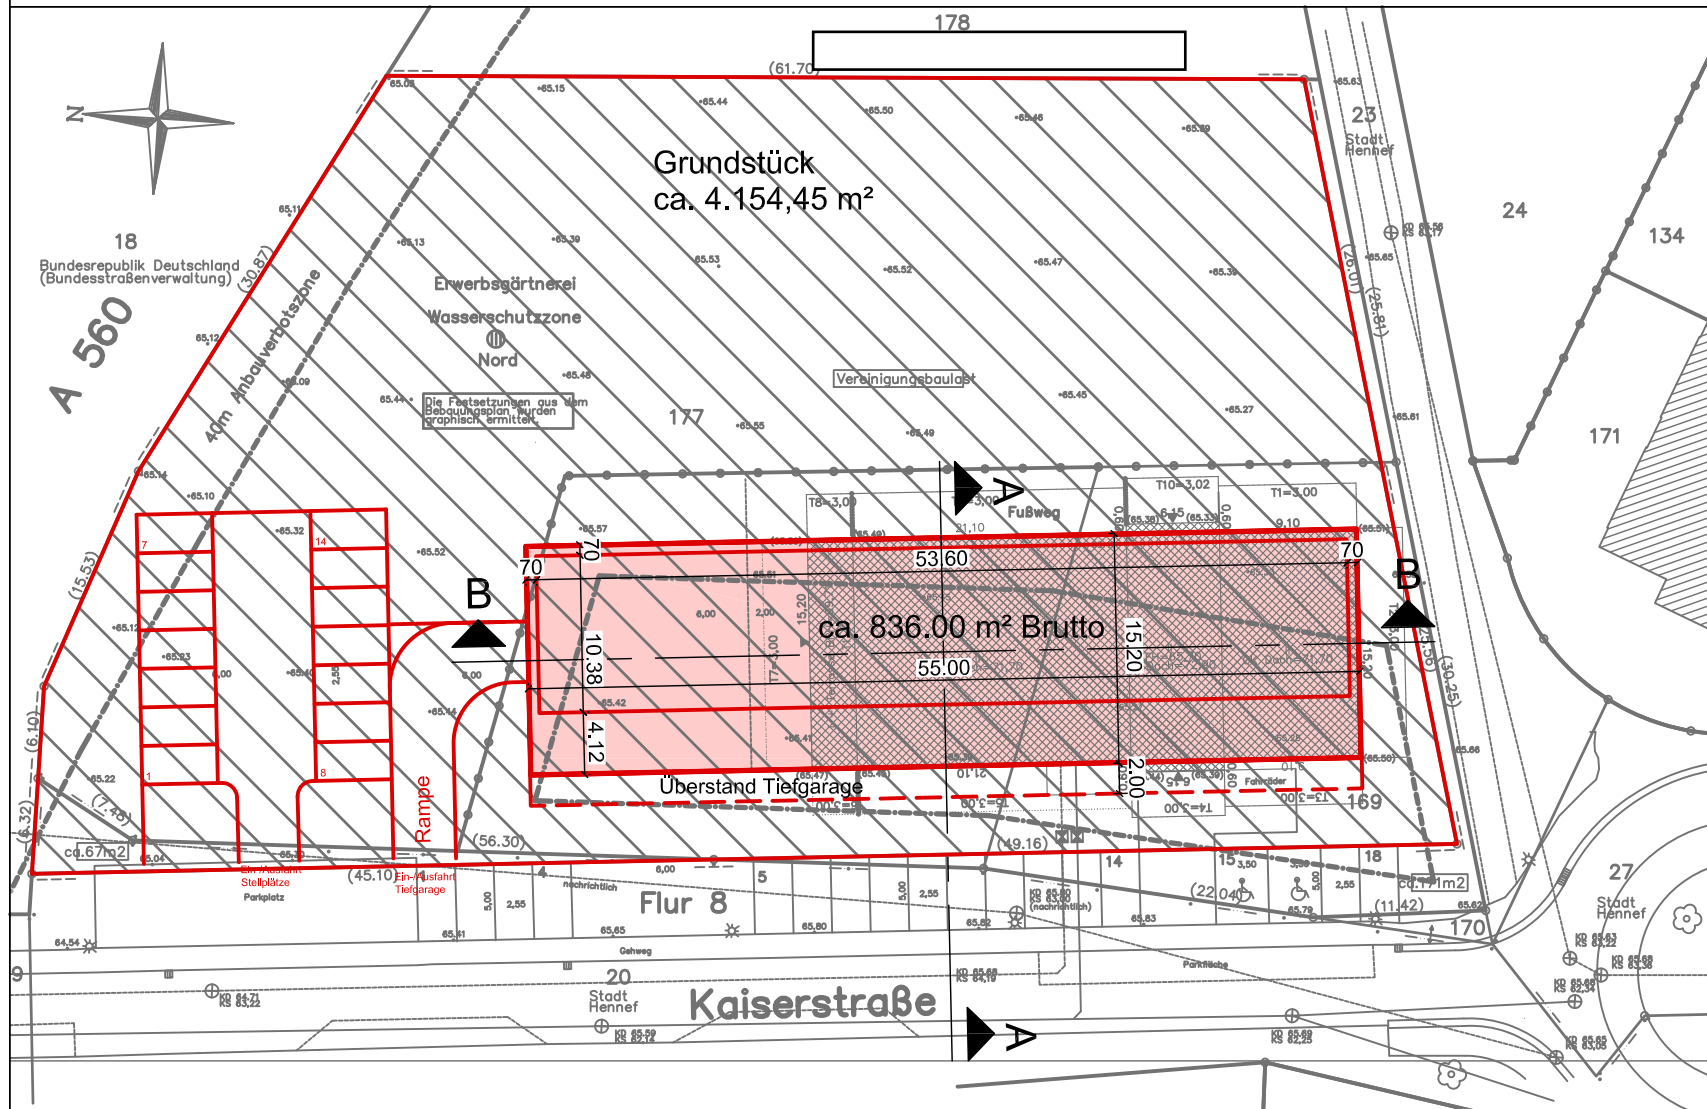

OBJEKT

53773 Hennef
Kaiserstraße

- Neubau eines Medizinischen Versorgungszentrums mit Wohnbebauung -

Bezeichnung:
Vorentwurf

Maßstab:
1 : 500

PLAN - Nr.:
VE 01

21.01.2021 / kt