


gep. Kanalneubau

VORABZUG
ausgefertigt am : 27.02.2020 AB

Vorplanung

GEWECKE UND PARTNER

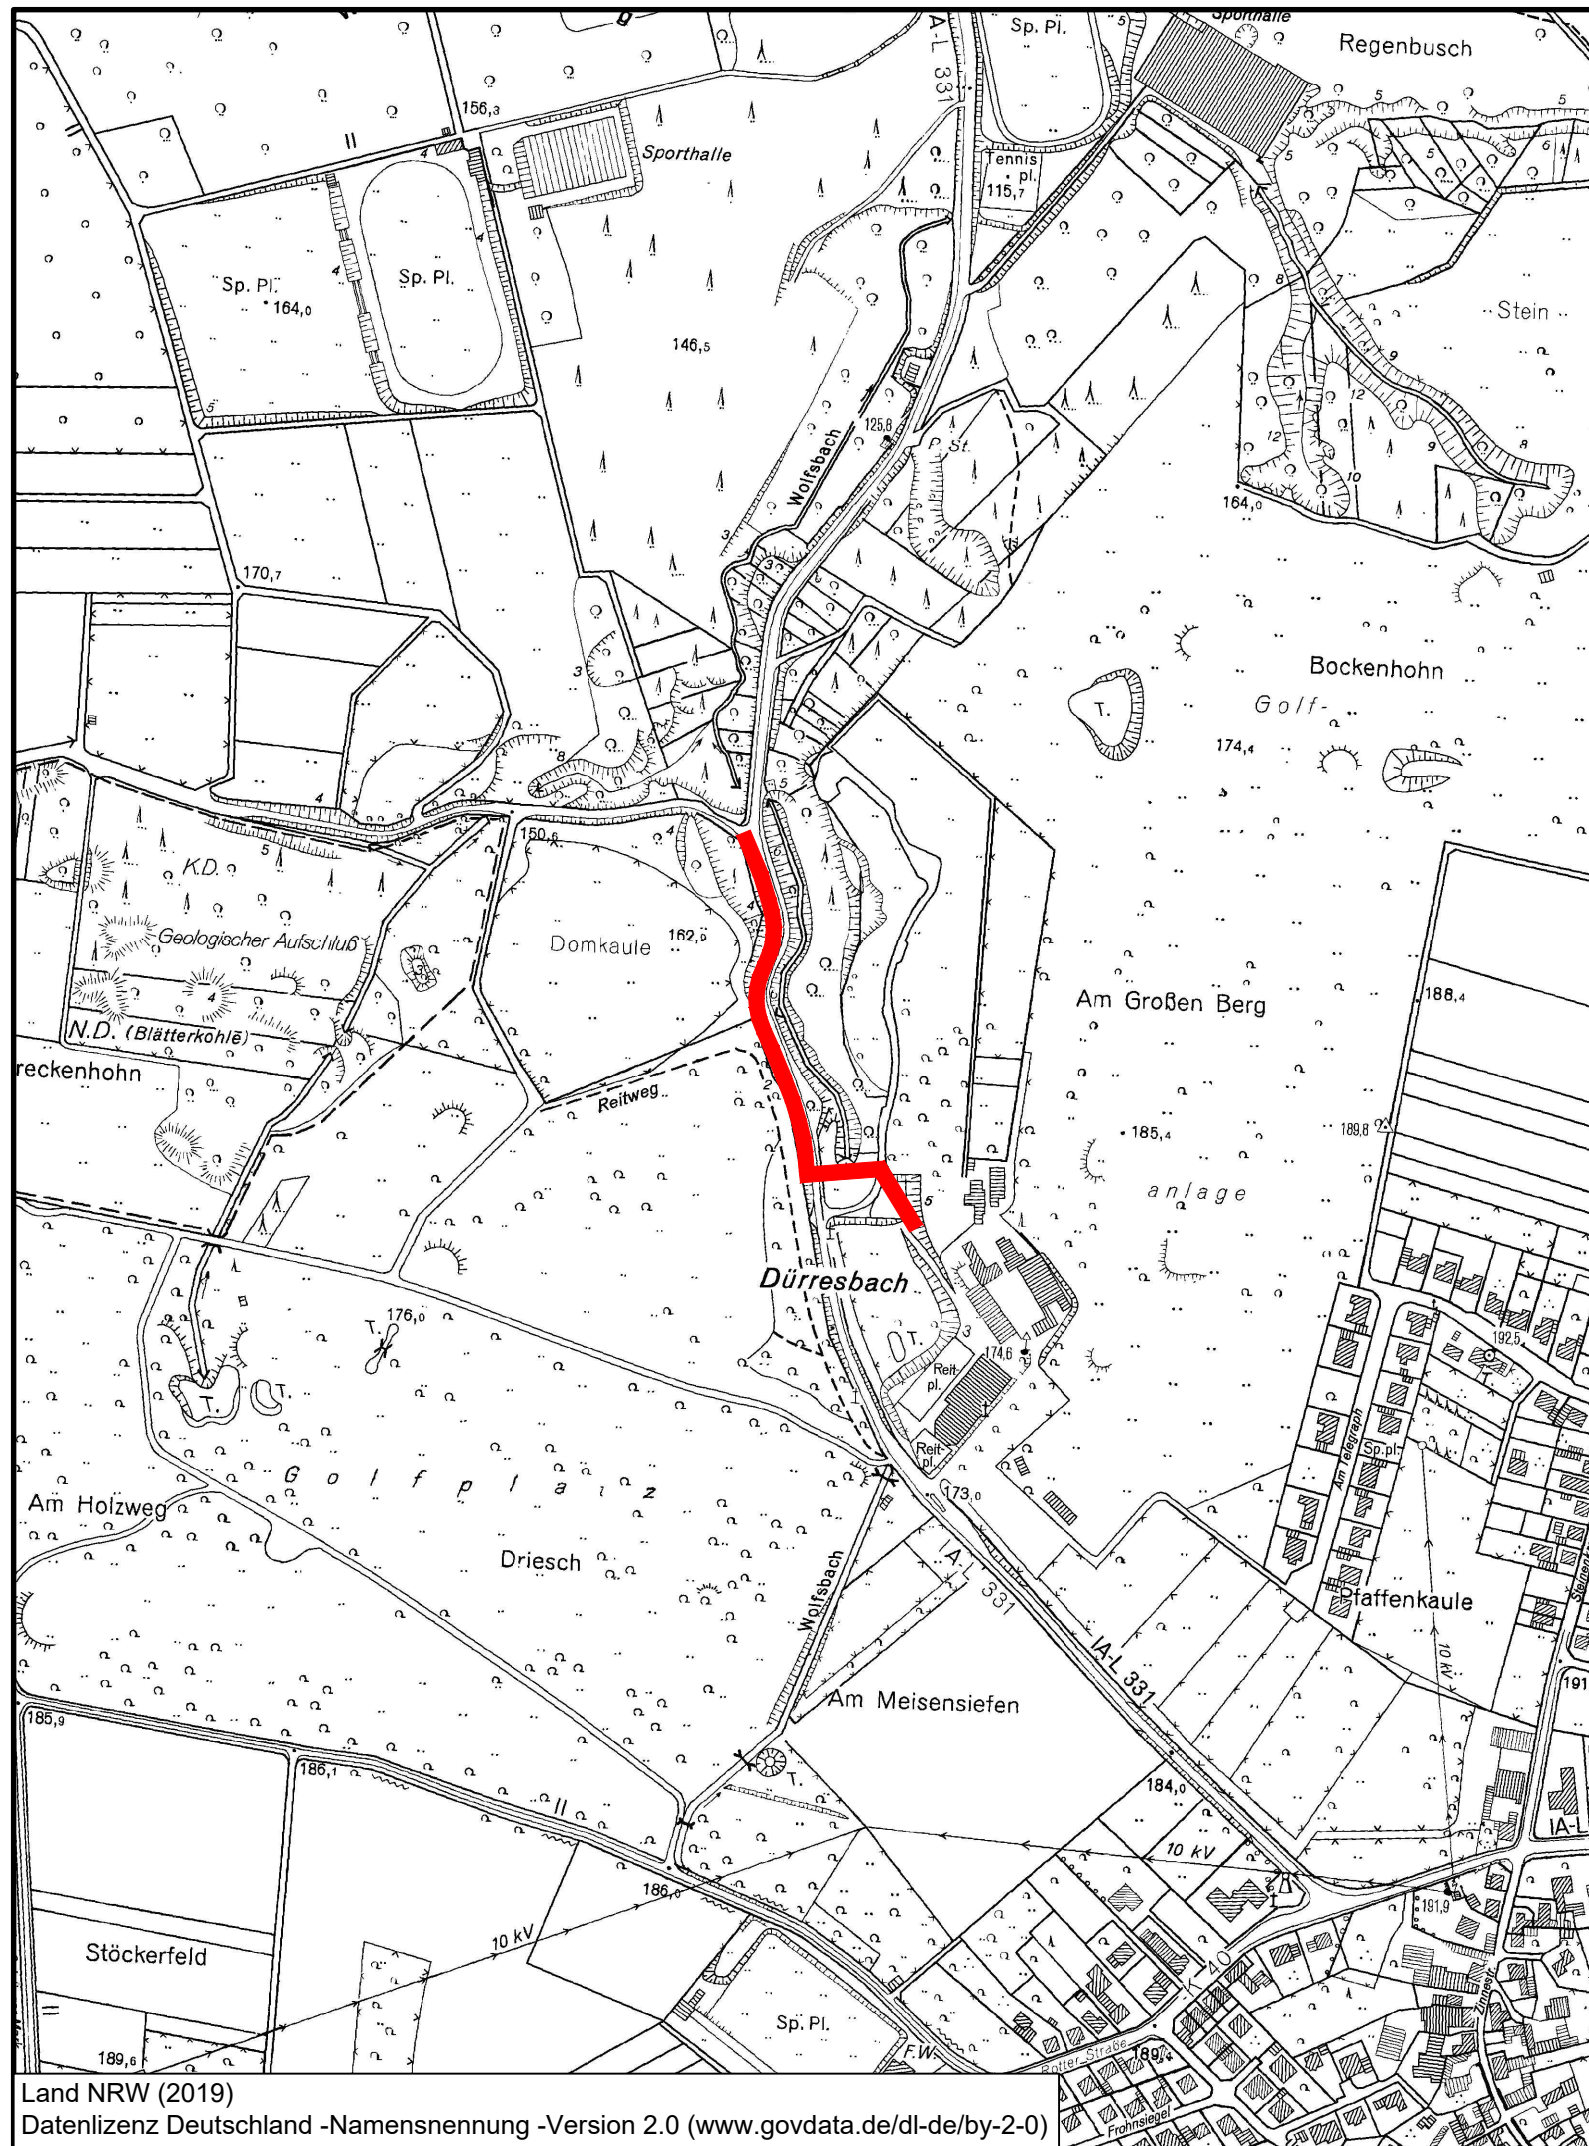

Beratende Ingenieure GmbH

Hauptstraße 1 B • 53797 Lohmar • Tel.: 02246/9211-0 • Fax: 02246/9211-88

Auftraggeber:



Stadt
hennef

bearb. 27.02.2020 AB

gepr.

Maßstab:

1:5.000

Benennung: Kanalsanierung Hennef - Söven

Übersichtskarte

Zeichnungs-Nr:

372/011-001-19-3