



Regelgrabenprofil

Rohrgraben

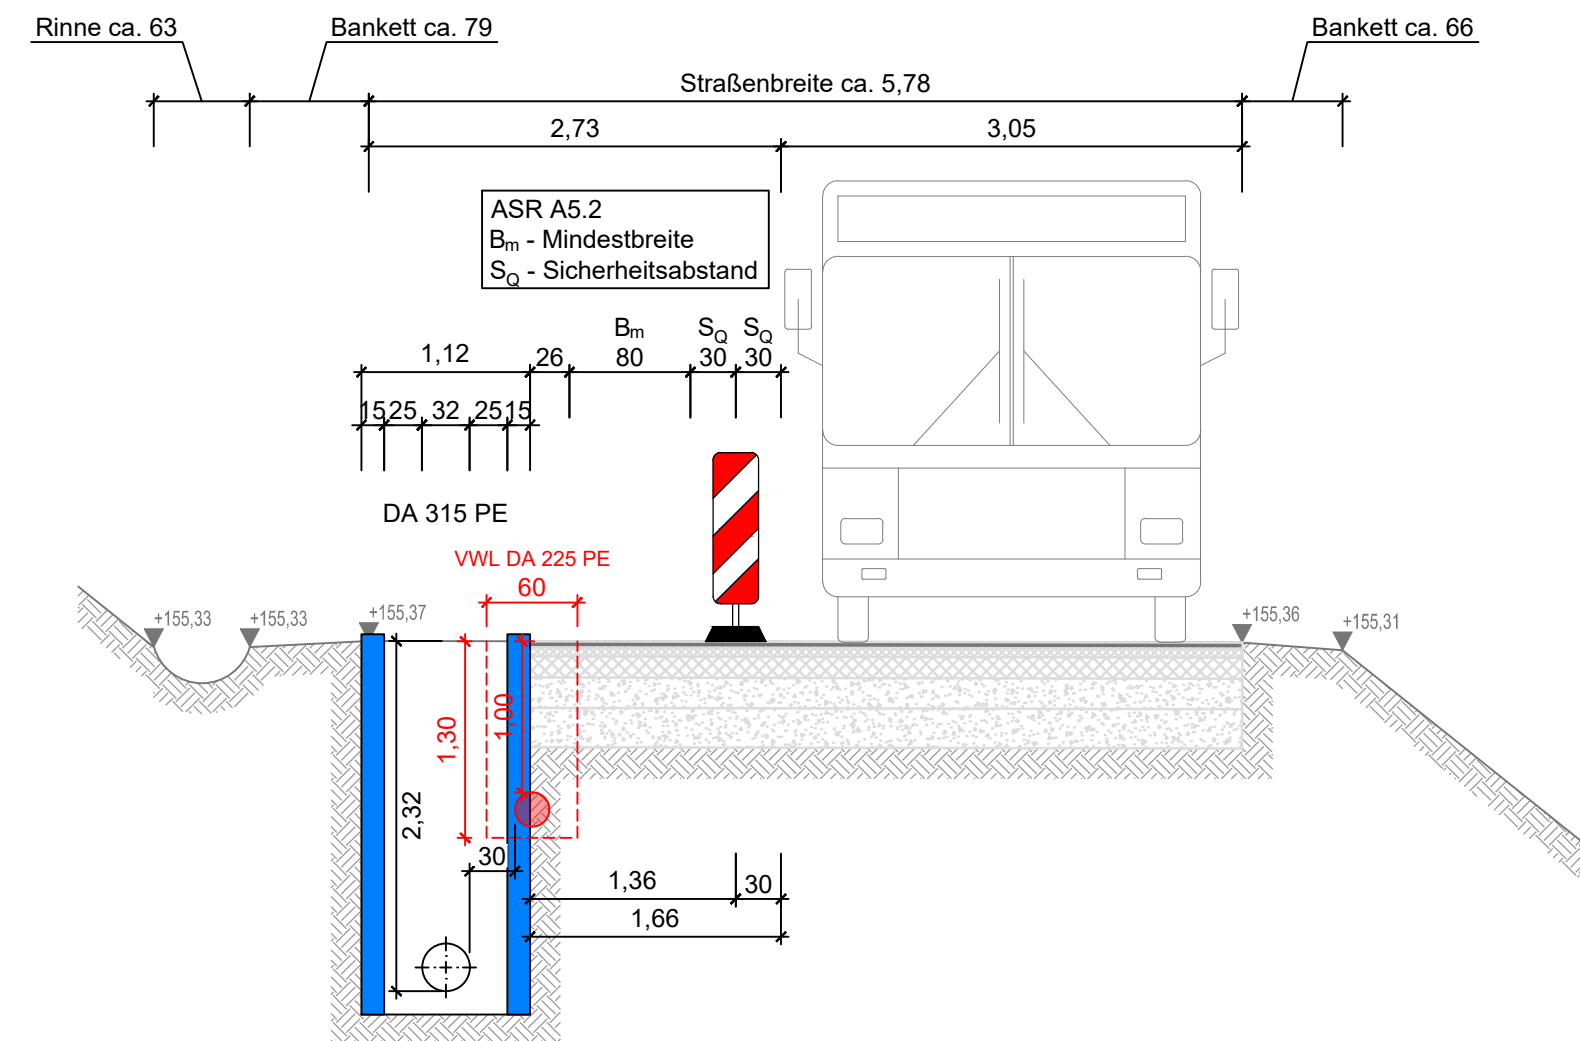

Regelgrabenprofil

Schachtgrube

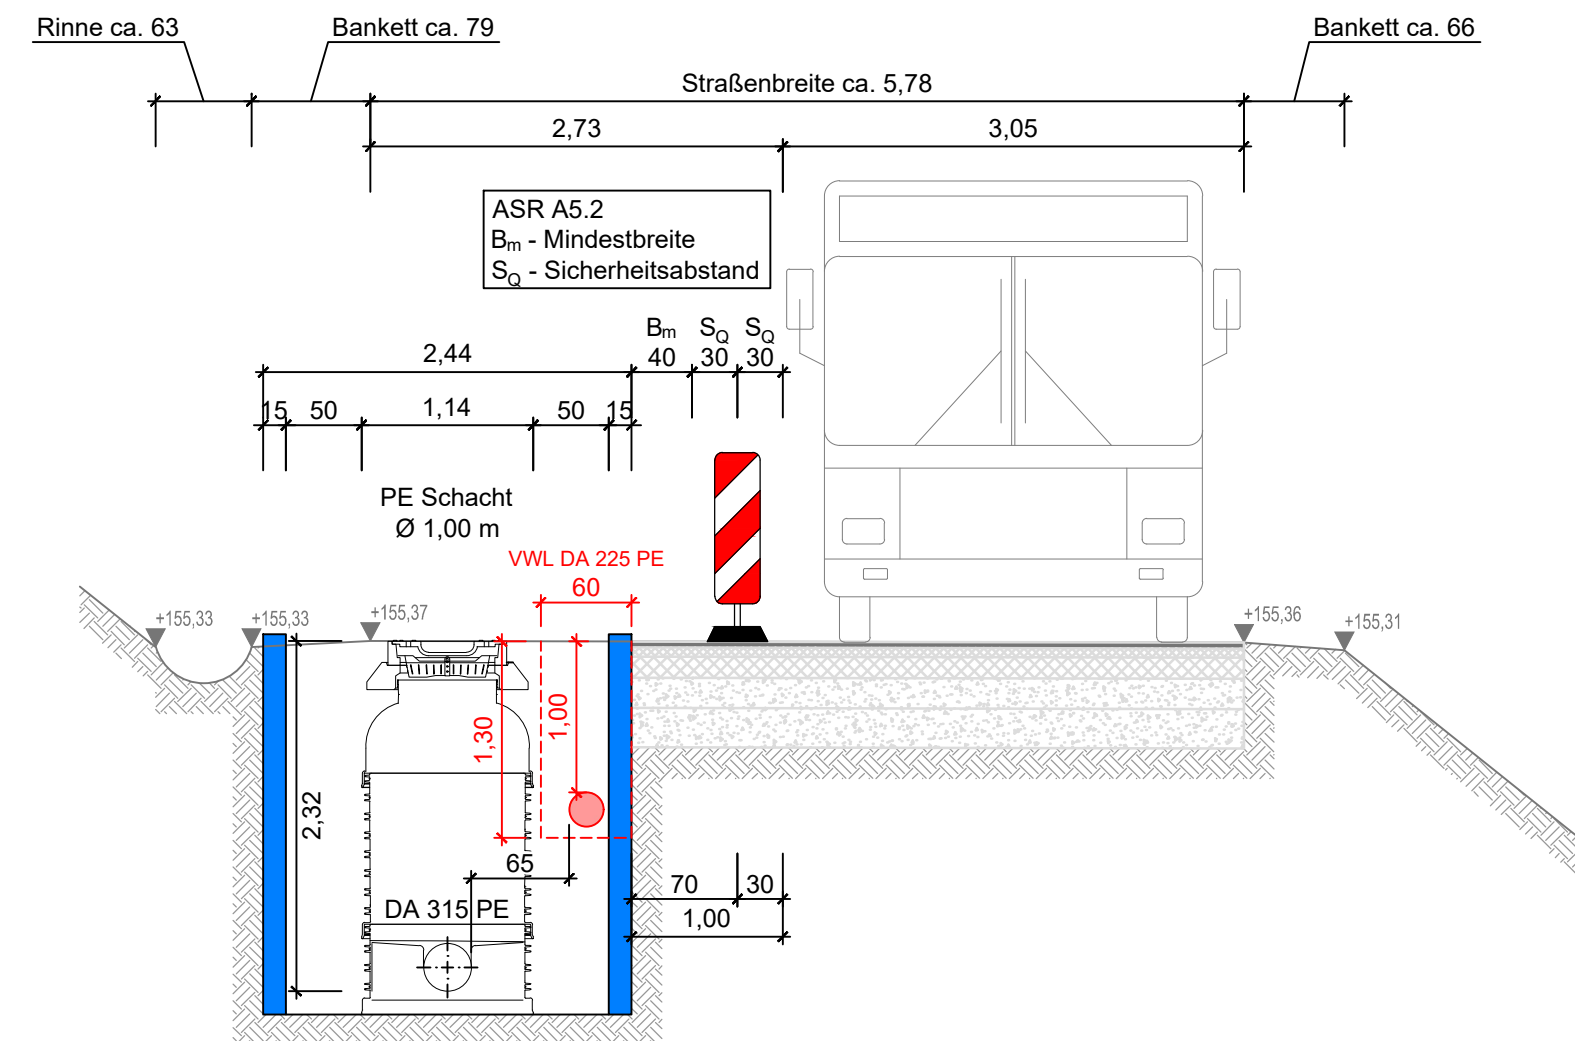

A red rectangular stamp with rounded corners, tilted slightly to the right. The word "VORABZUG" is printed in large, bold, red capital letters at the top. Below it, in smaller red capital letters, is the text "ausgefertigt am : 27.02.2020 AB". A thin red horizontal line separates the two lines of text.

Vorplanung

GEWECKE UND PARTNER			
Beratende Ingenieure GmbH Hauptstraße 1 B • 53797 Lohmar • Tel.: 02246/9211-0 • Fax: 02246/9211-88			
Auftraggeber:  stadt hennef		bearb. 27.02.2020 AB gepr. Maßstab: 1:50	
Benennung: Umverlegung Verbindungssammler Oberpleiser Straße Hennef - Söven Regelgrabenprofile		Zeichnungs-Nr: 372/011-006-20-3	