




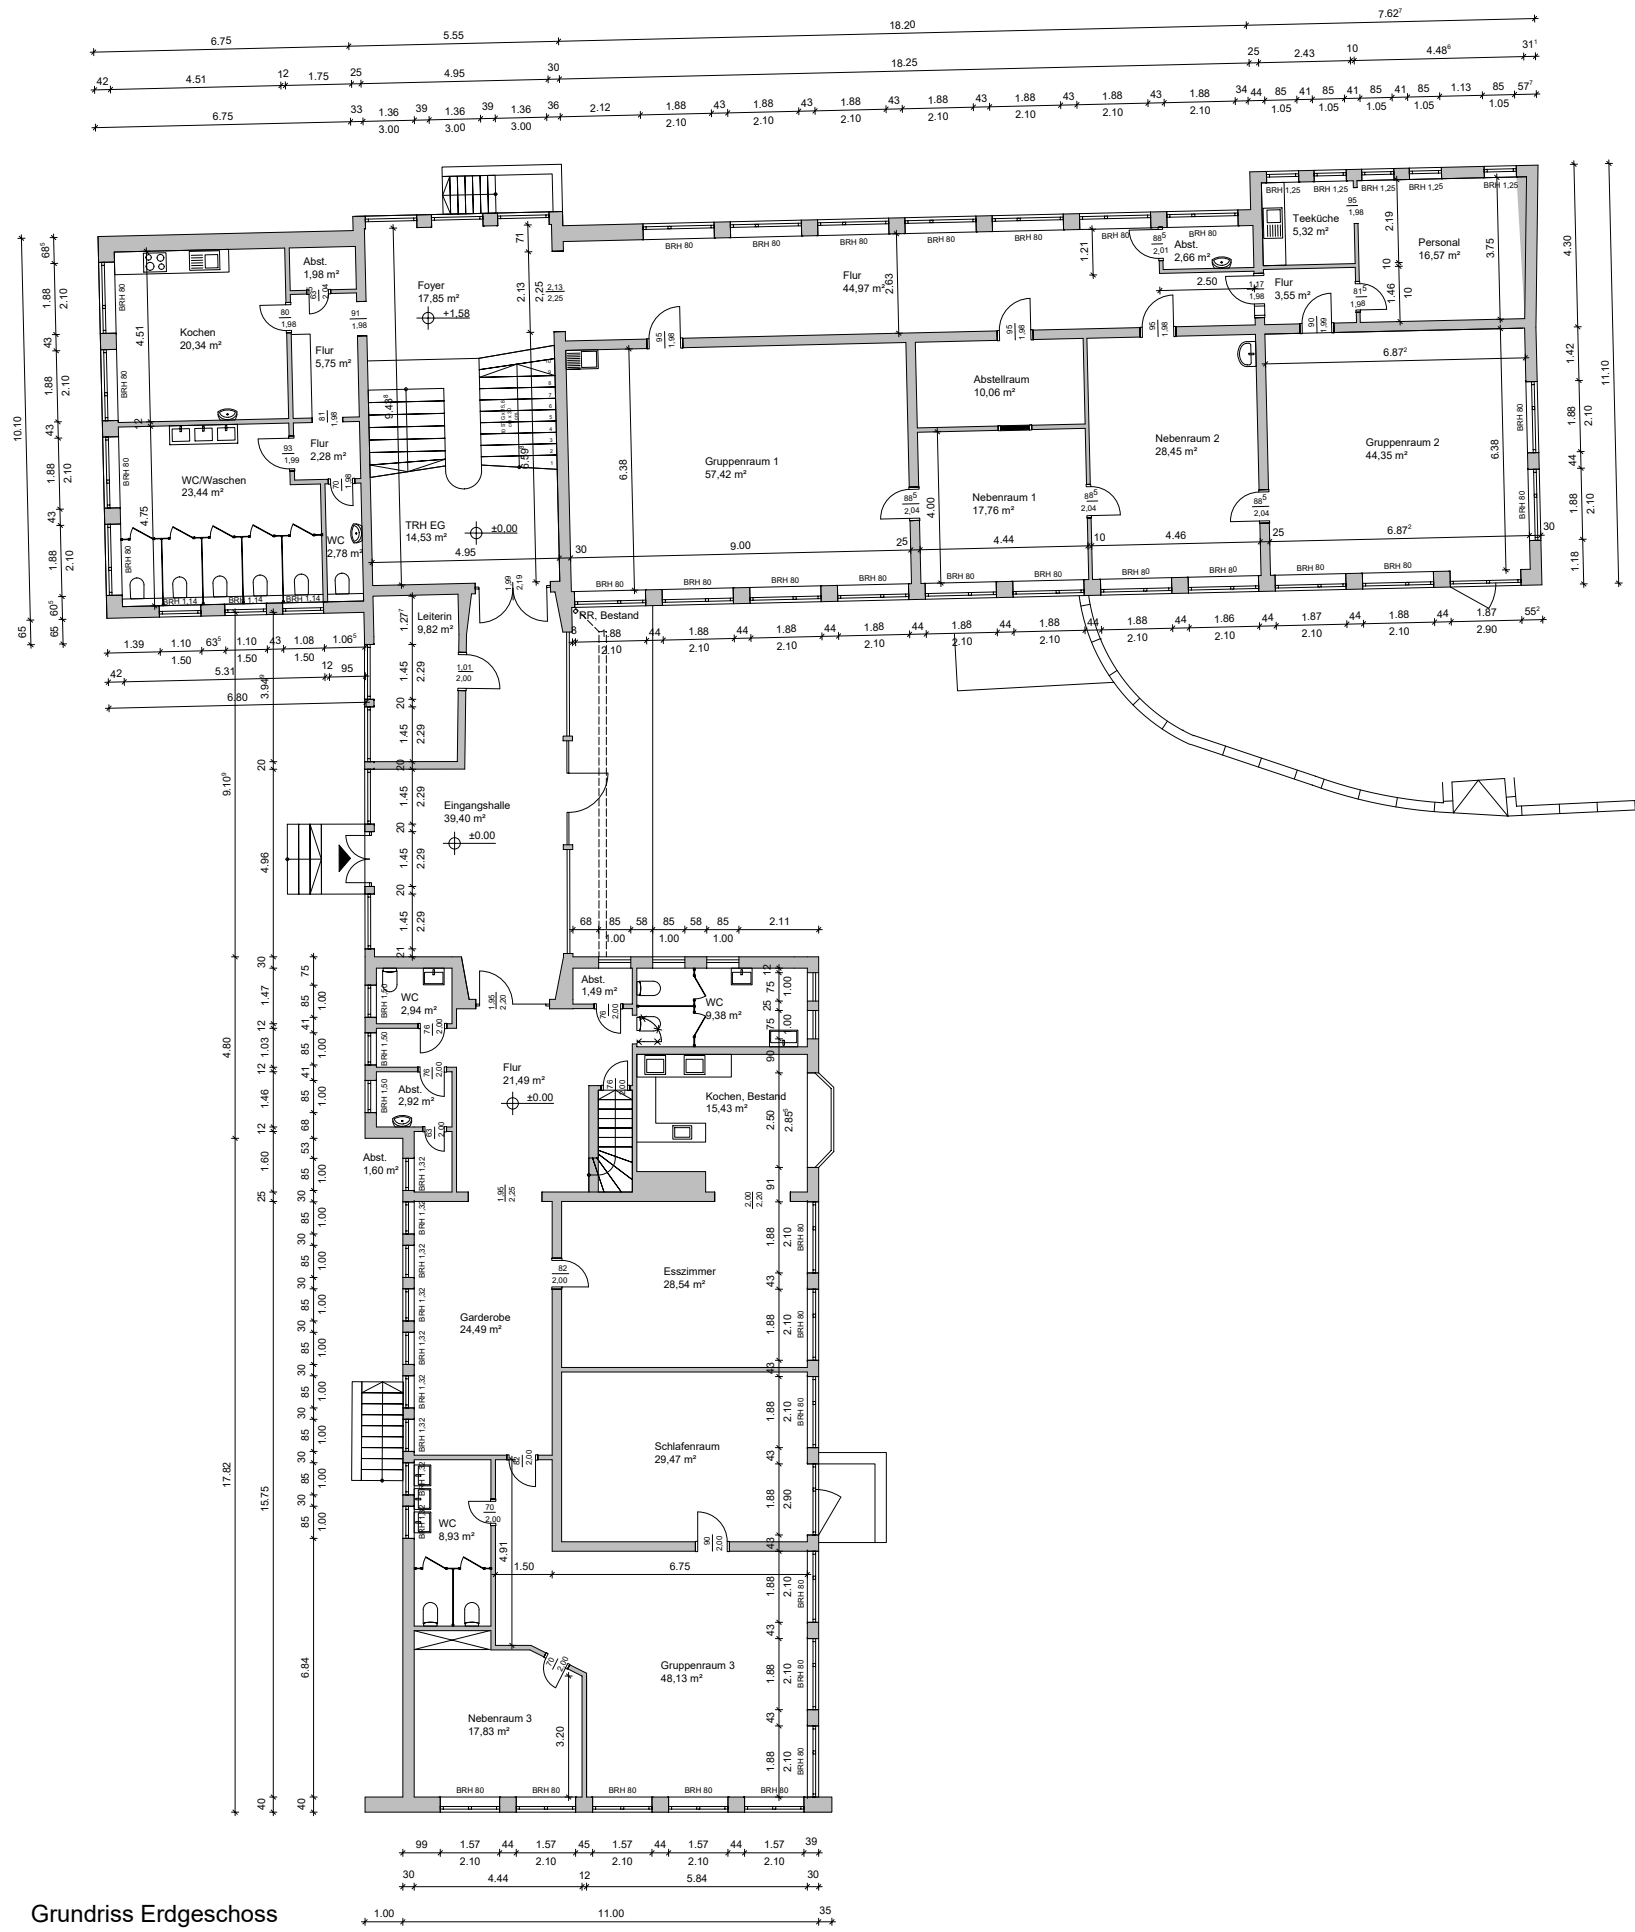

Grundriss Erdgeschoss

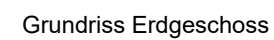



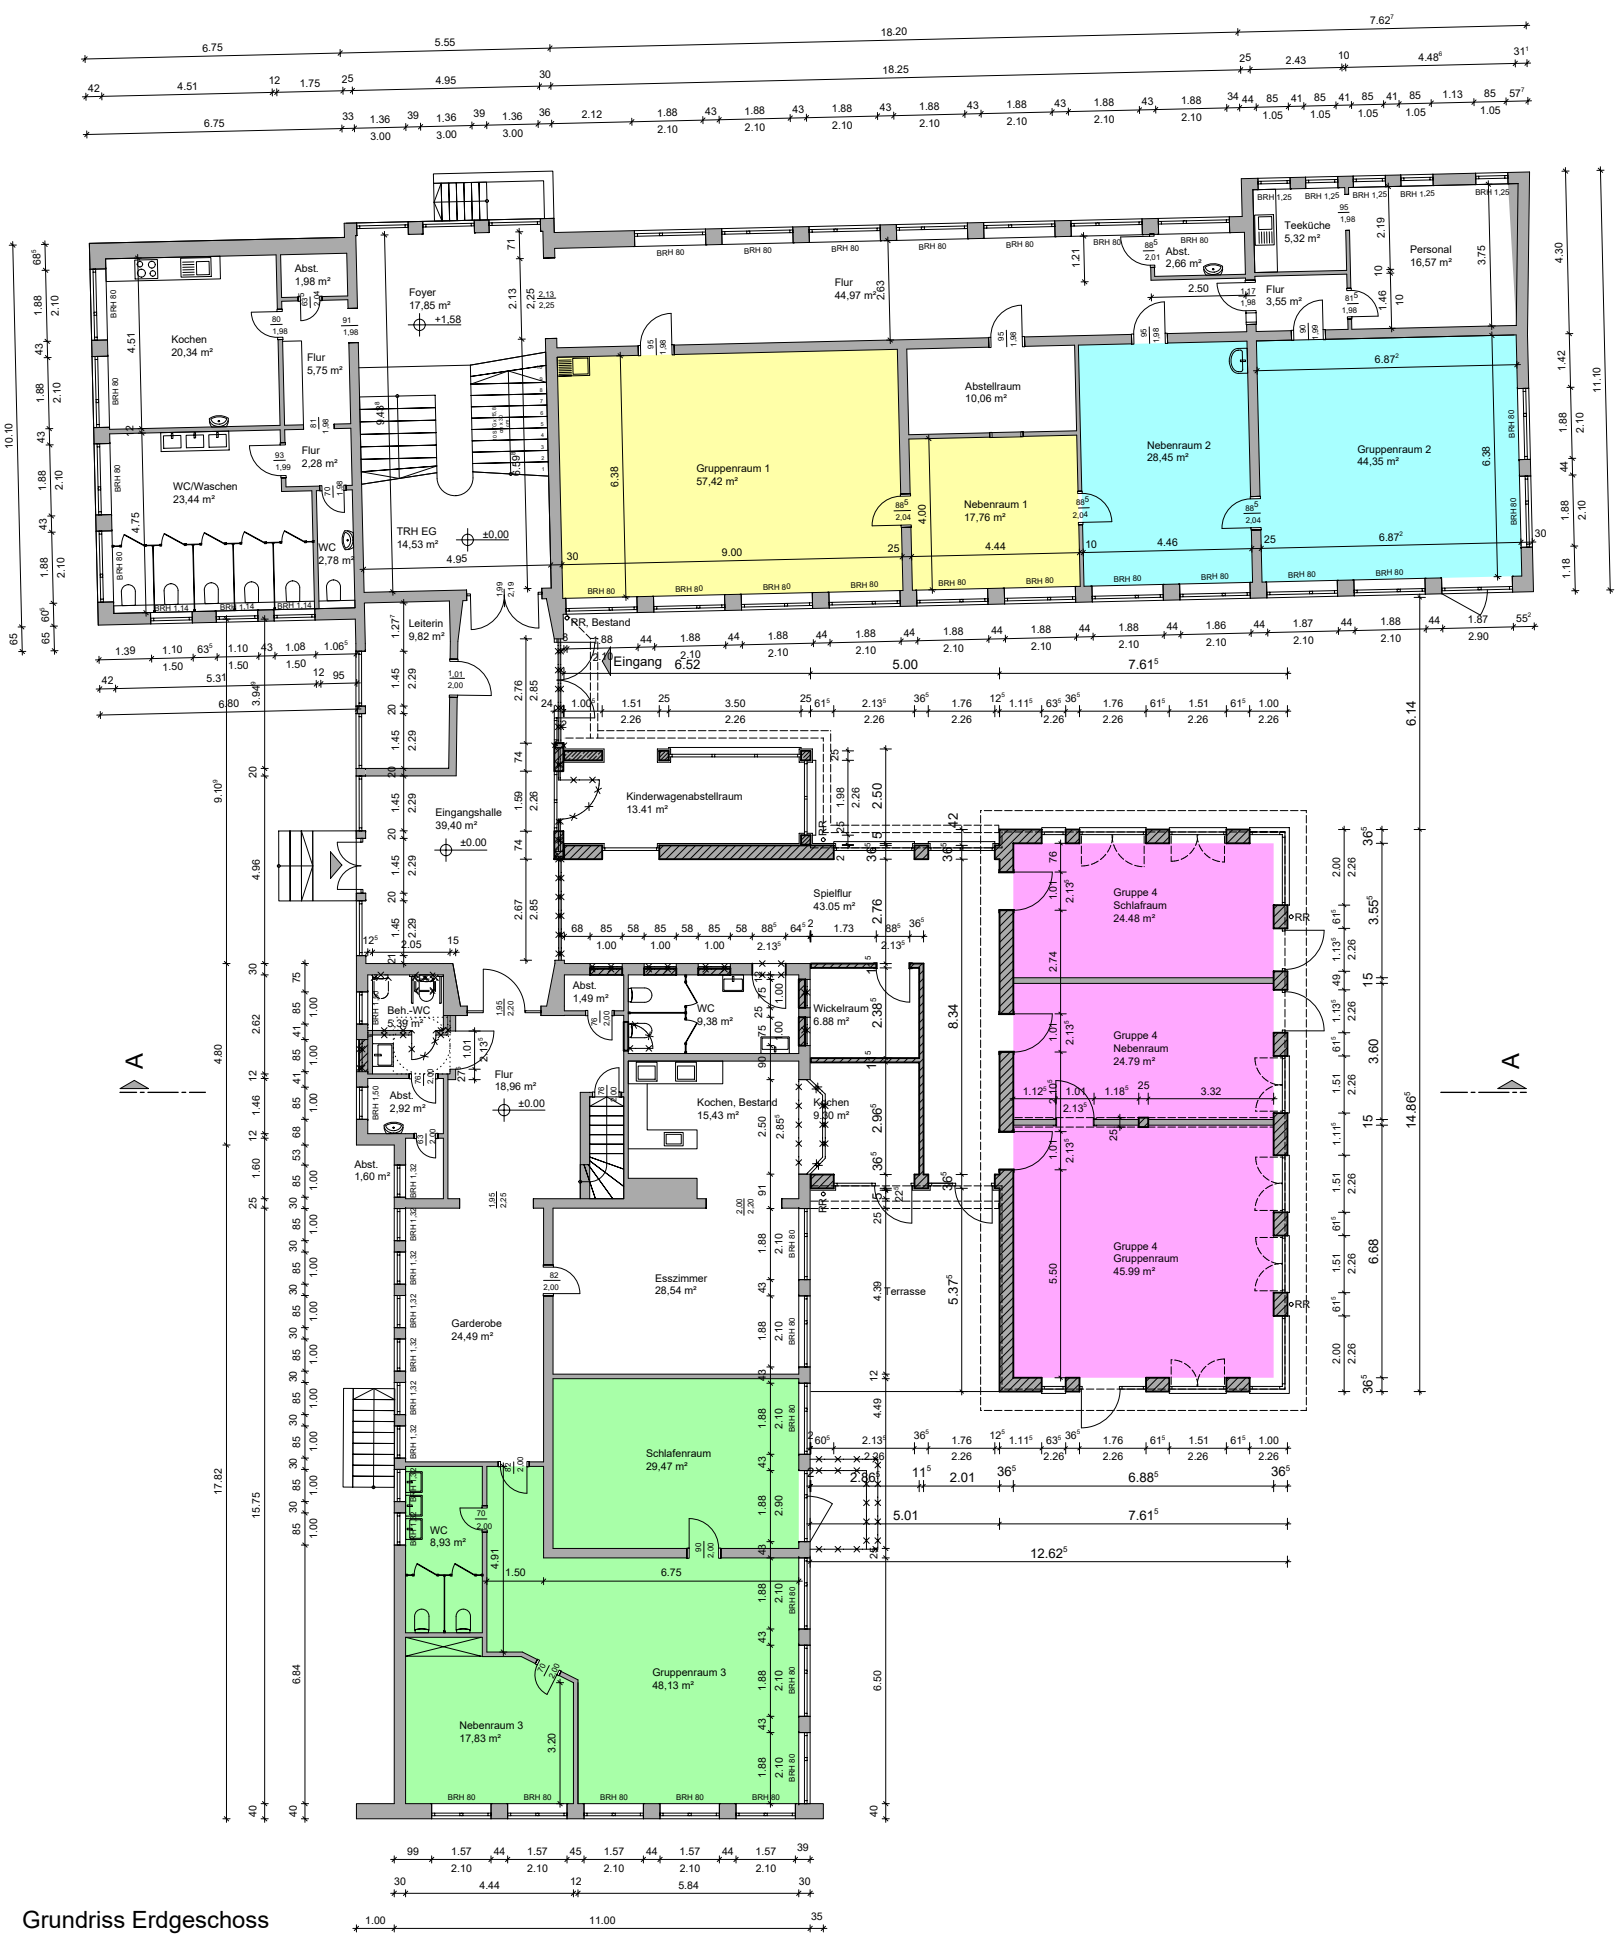

Grundriss Erdgeschoss

Kita Gruppen im Bestand

Flächen ohne Abstellräume und WCs

- Gruppe 1; 75,18 m²
- Gruppe 2; 72,80 m²
- Gruppe 3; 95,43 m²

Kita Gruppe der Erweiterung

- Gruppe 4; 95,26 m²



Grundriss Erdgeschoss

Kita Gruppen im Bestand

Flächen ohne Abstellräume und WCs

- Gruppe 1; 75,18 m²
- Gruppe 2; 72,80 m²
- Gruppe 3; 95,43 m²


Kita Gruppe der Erweiterung

- Gruppe 4; 95,26 m²

Sanitärräume und Wickelraum

ohne Gruppenbindung / außerhalb der Gruppen



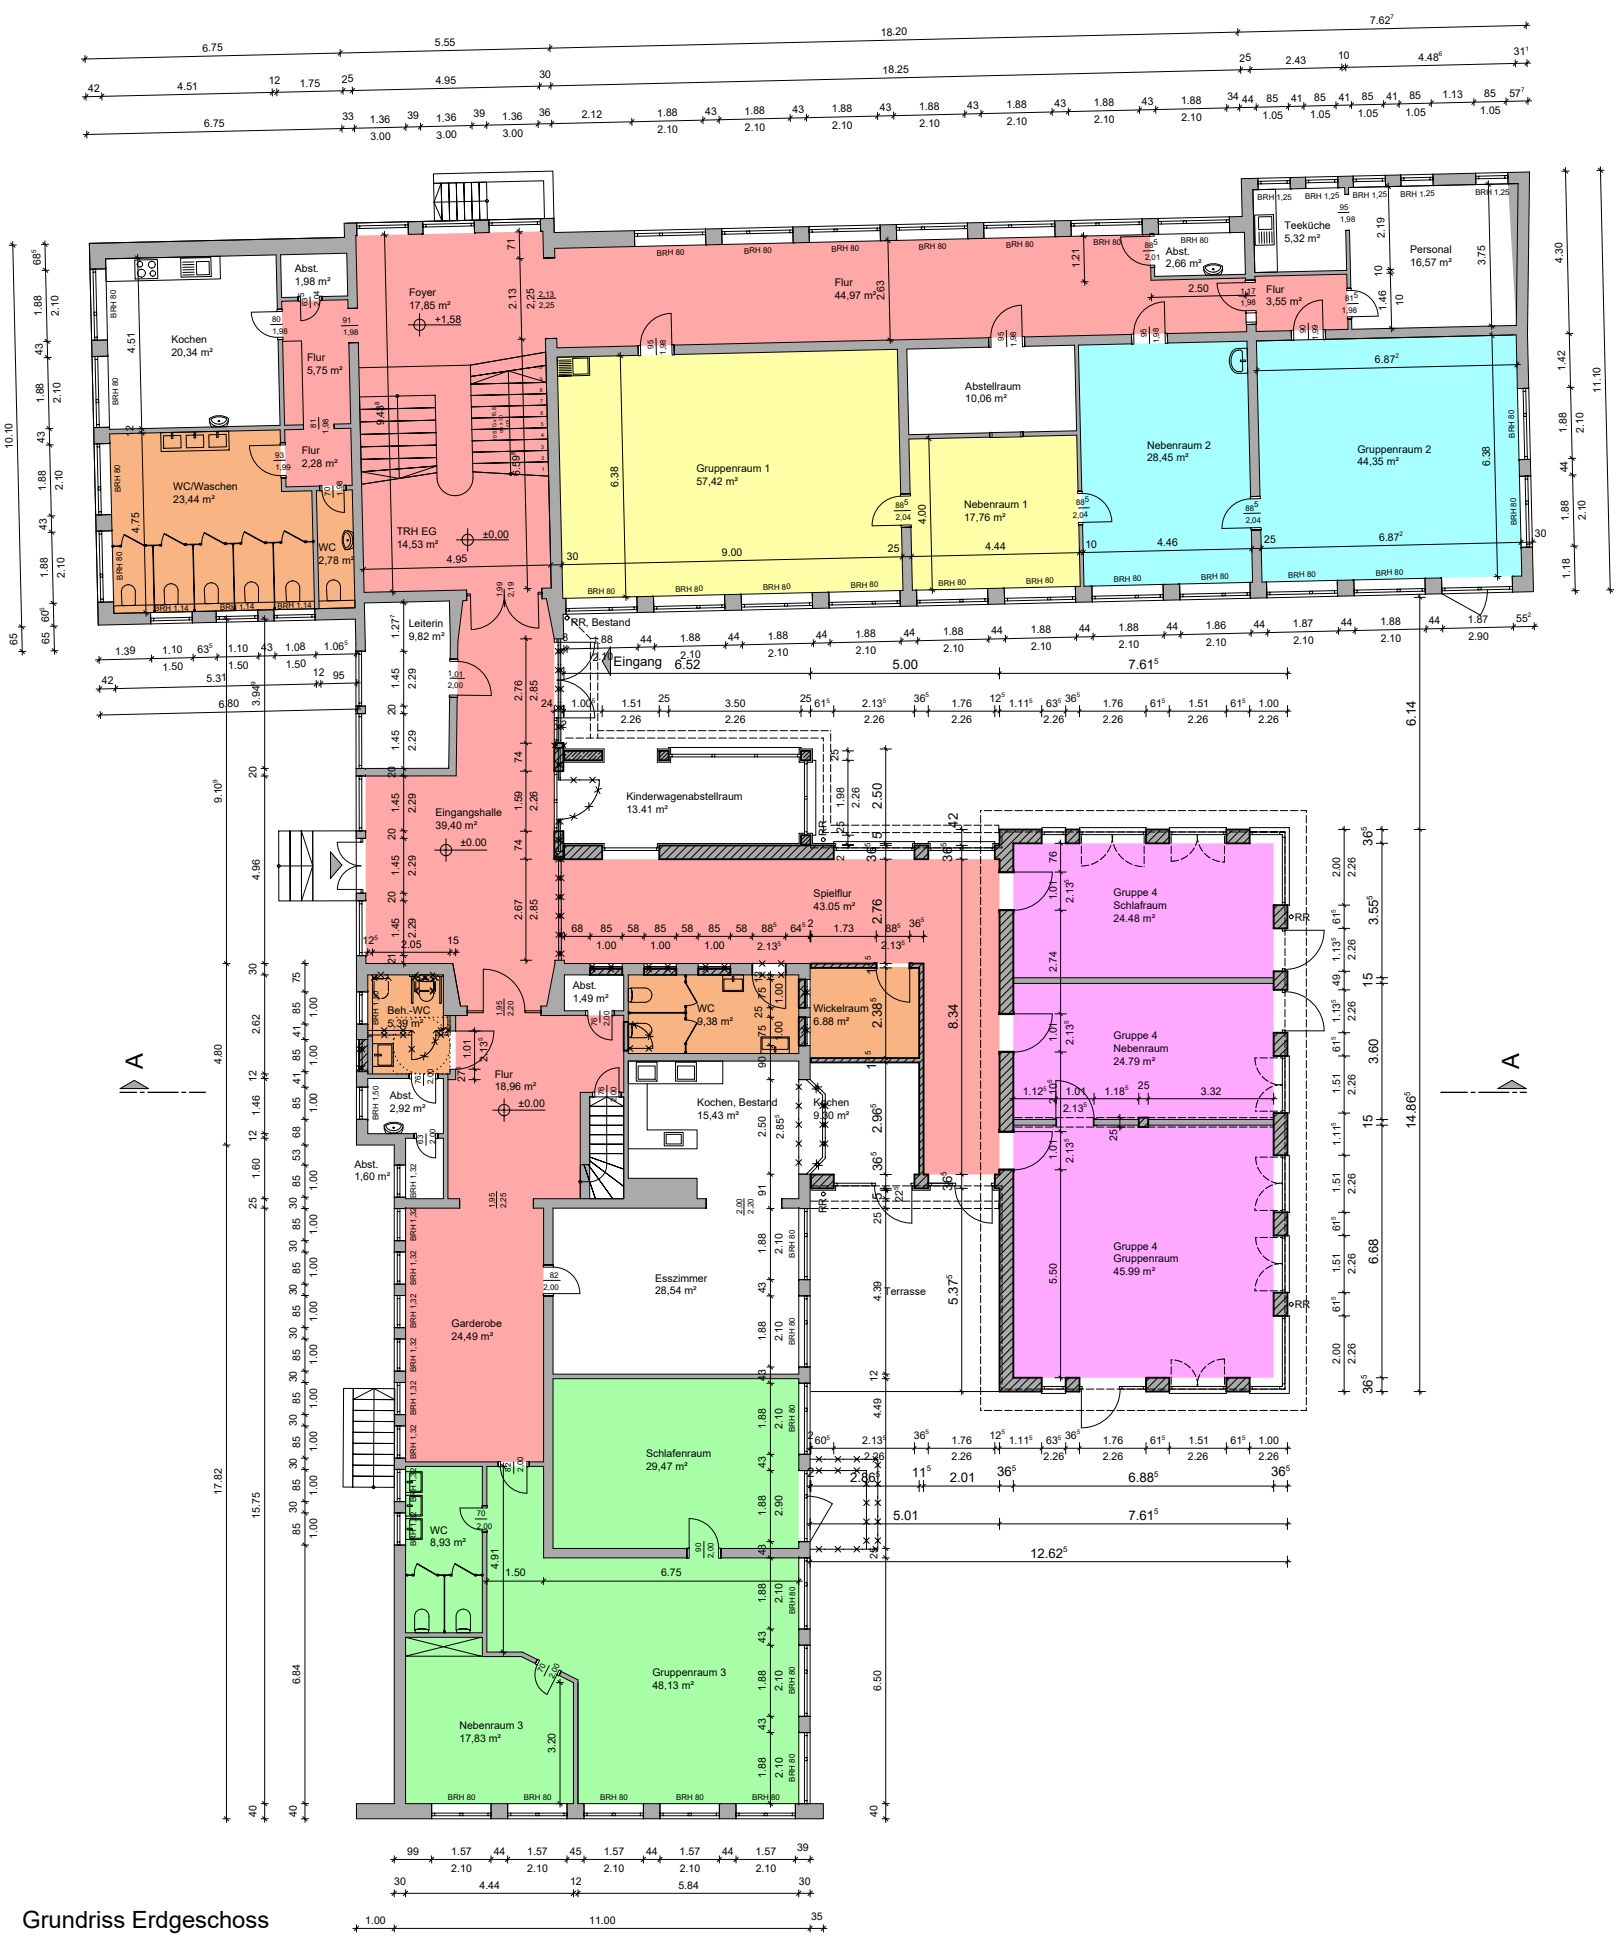

Grundriss Erdgeschoss

Kita Gruppen im Bestand

Flächen ohne Abstellräume und WCs

- Gruppe 1; 75,18 m²
- Gruppe 2; 72,80 m²
- Gruppe 3; 95,43 m²

Kita Gruppe der Erweiterung


- Gruppe 4; 95,26 m²

Sanitärräume und Wickelraum


ohne Gruppenbindung / außerhalb der Gruppen

Erschließung innerhalb der Kita



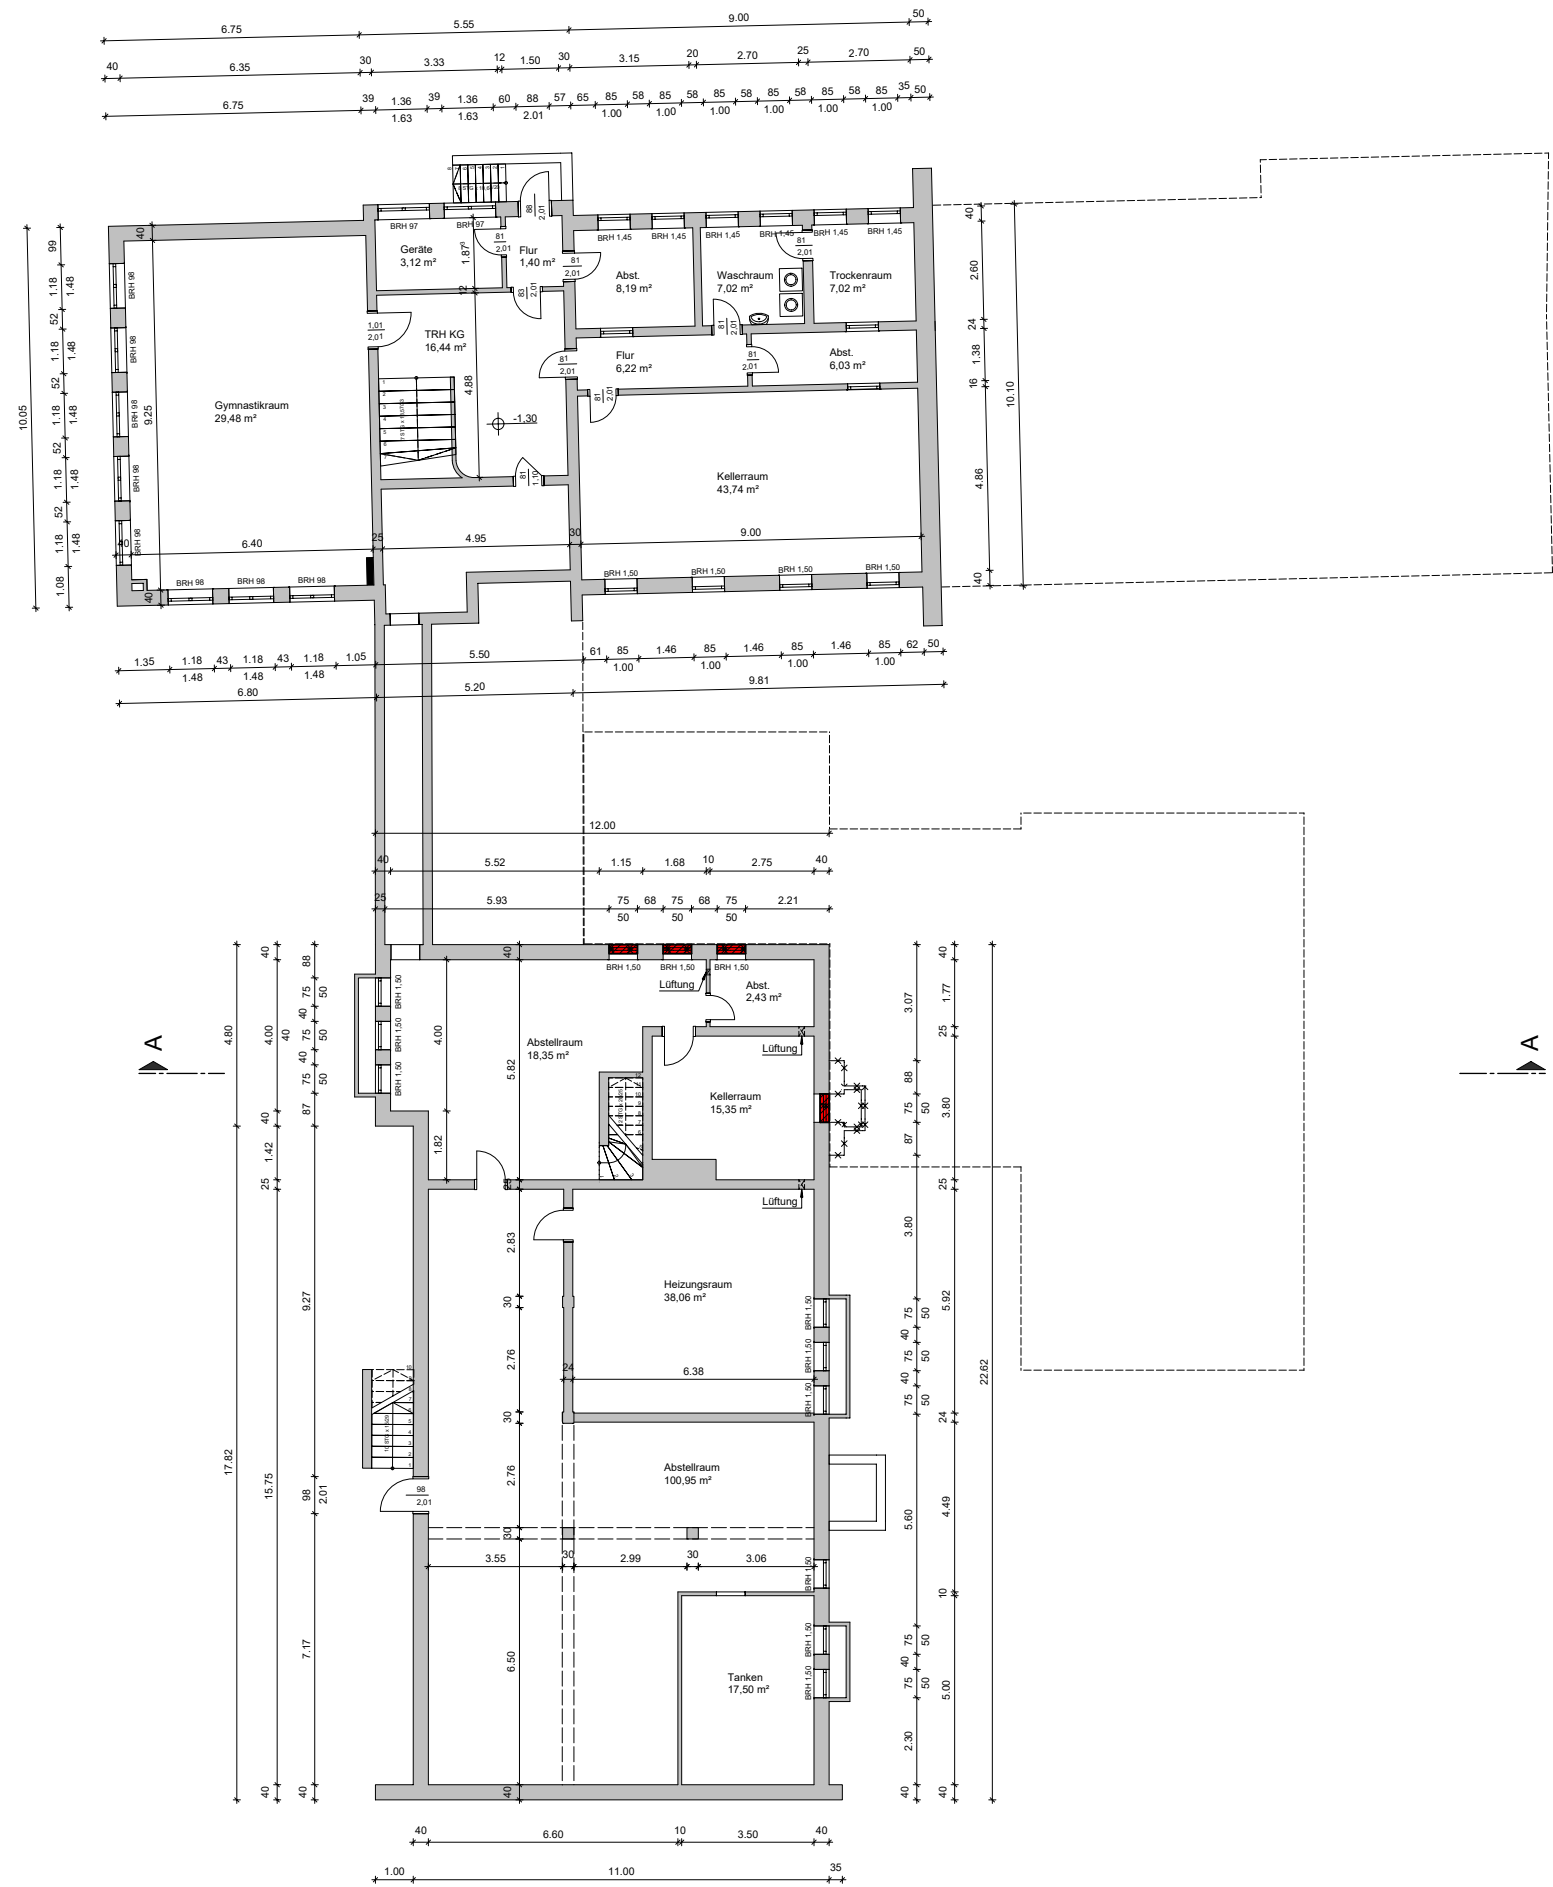


Grundriss Kellergeschoss

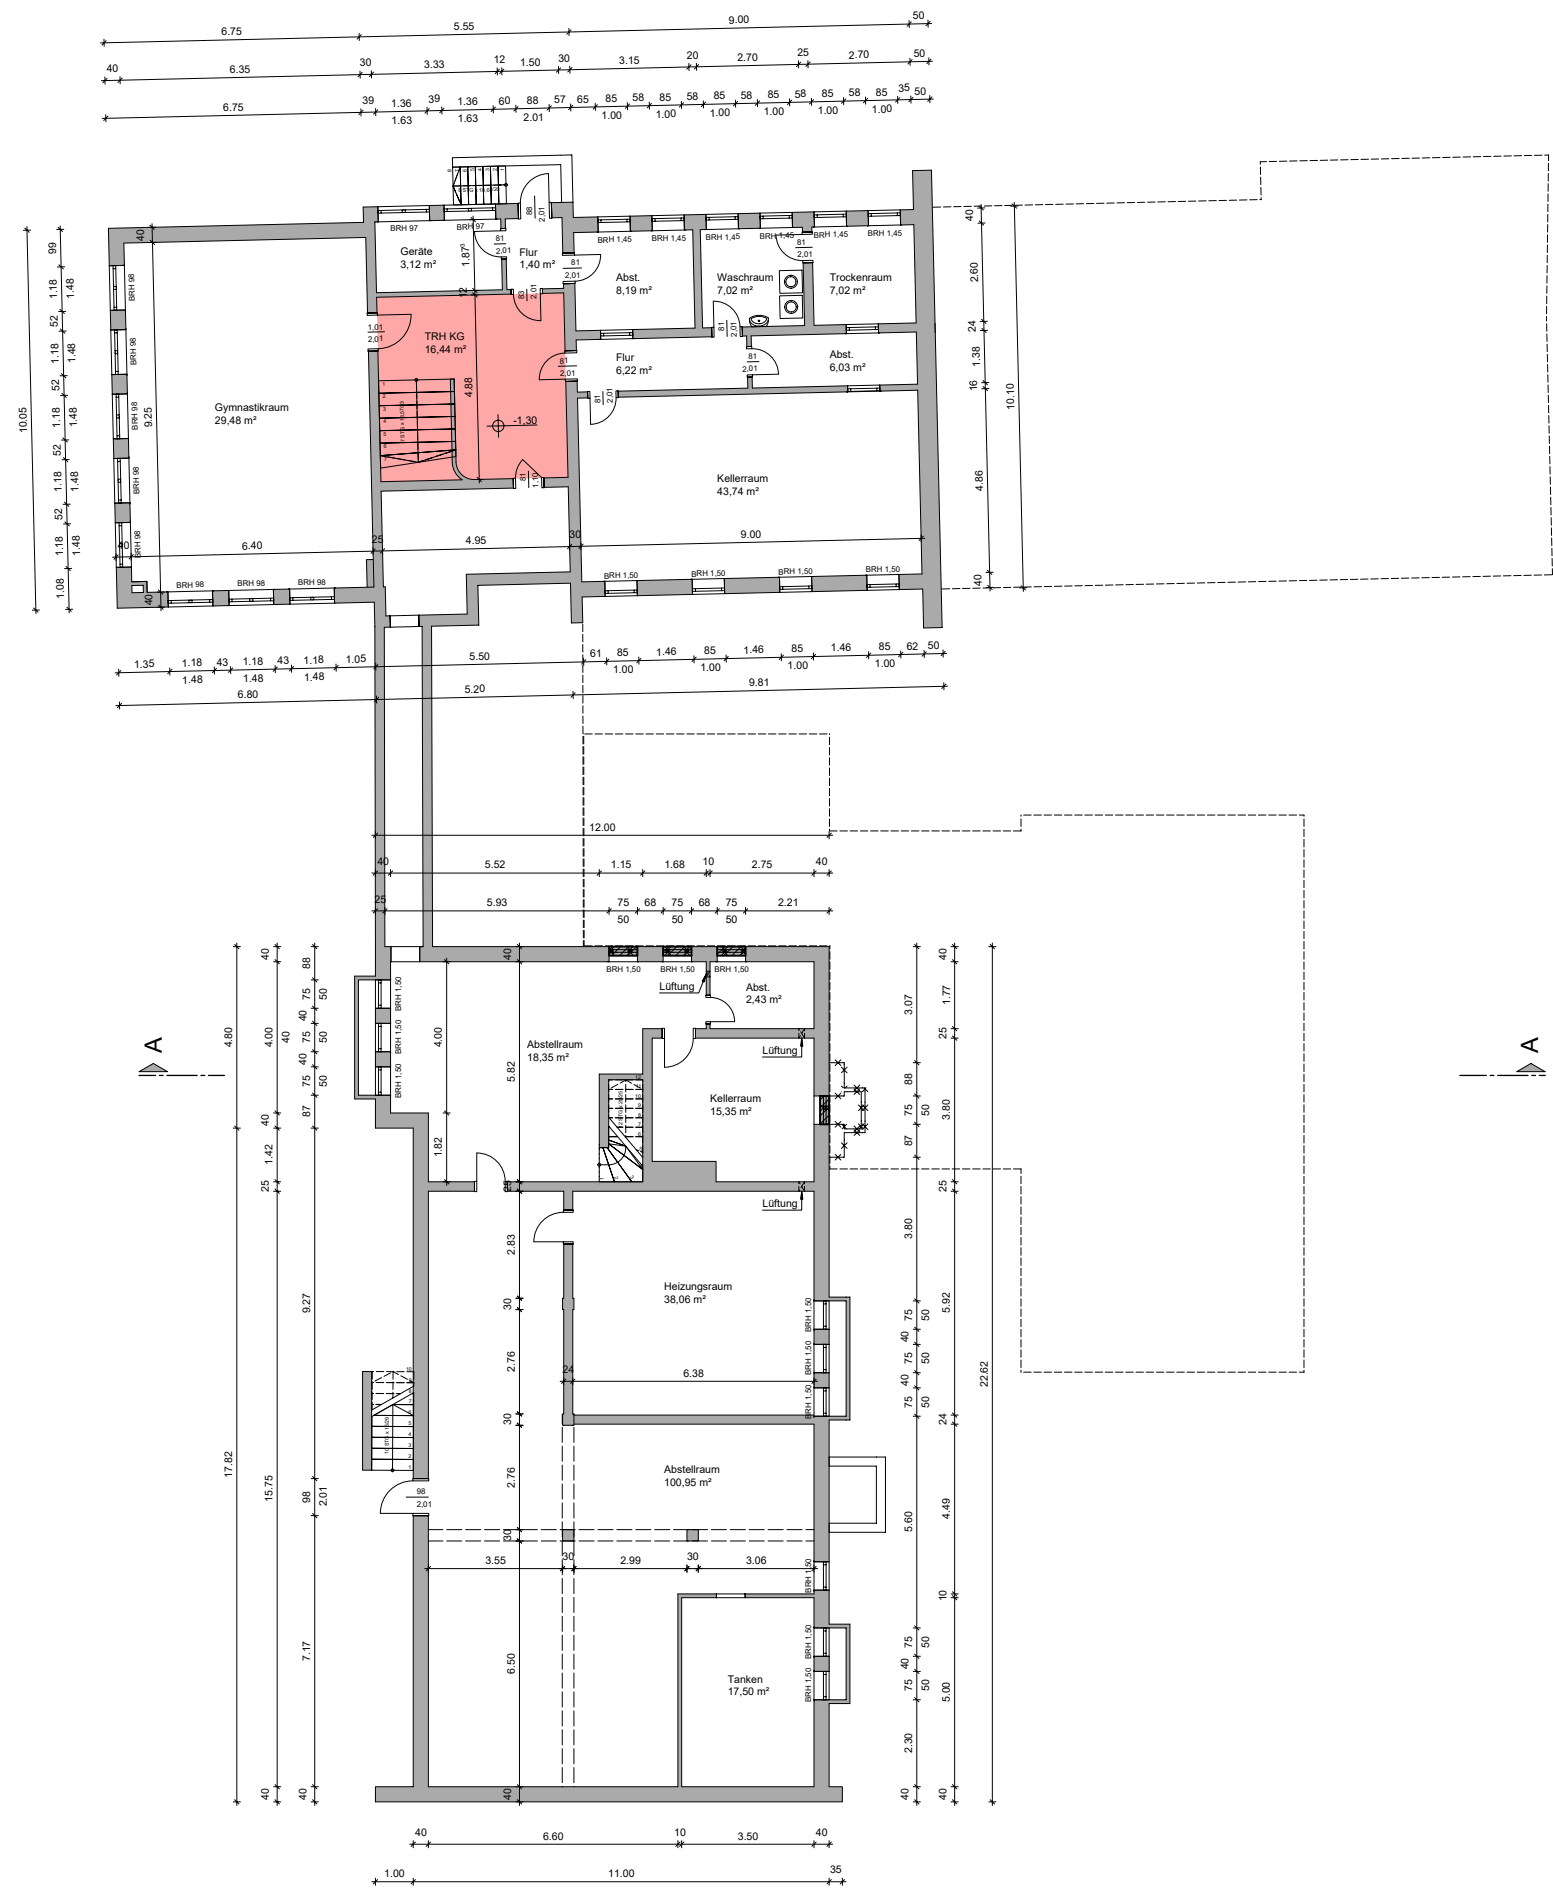


Erschließung innerhalb der Kita




Grundriss Kellergeschoss

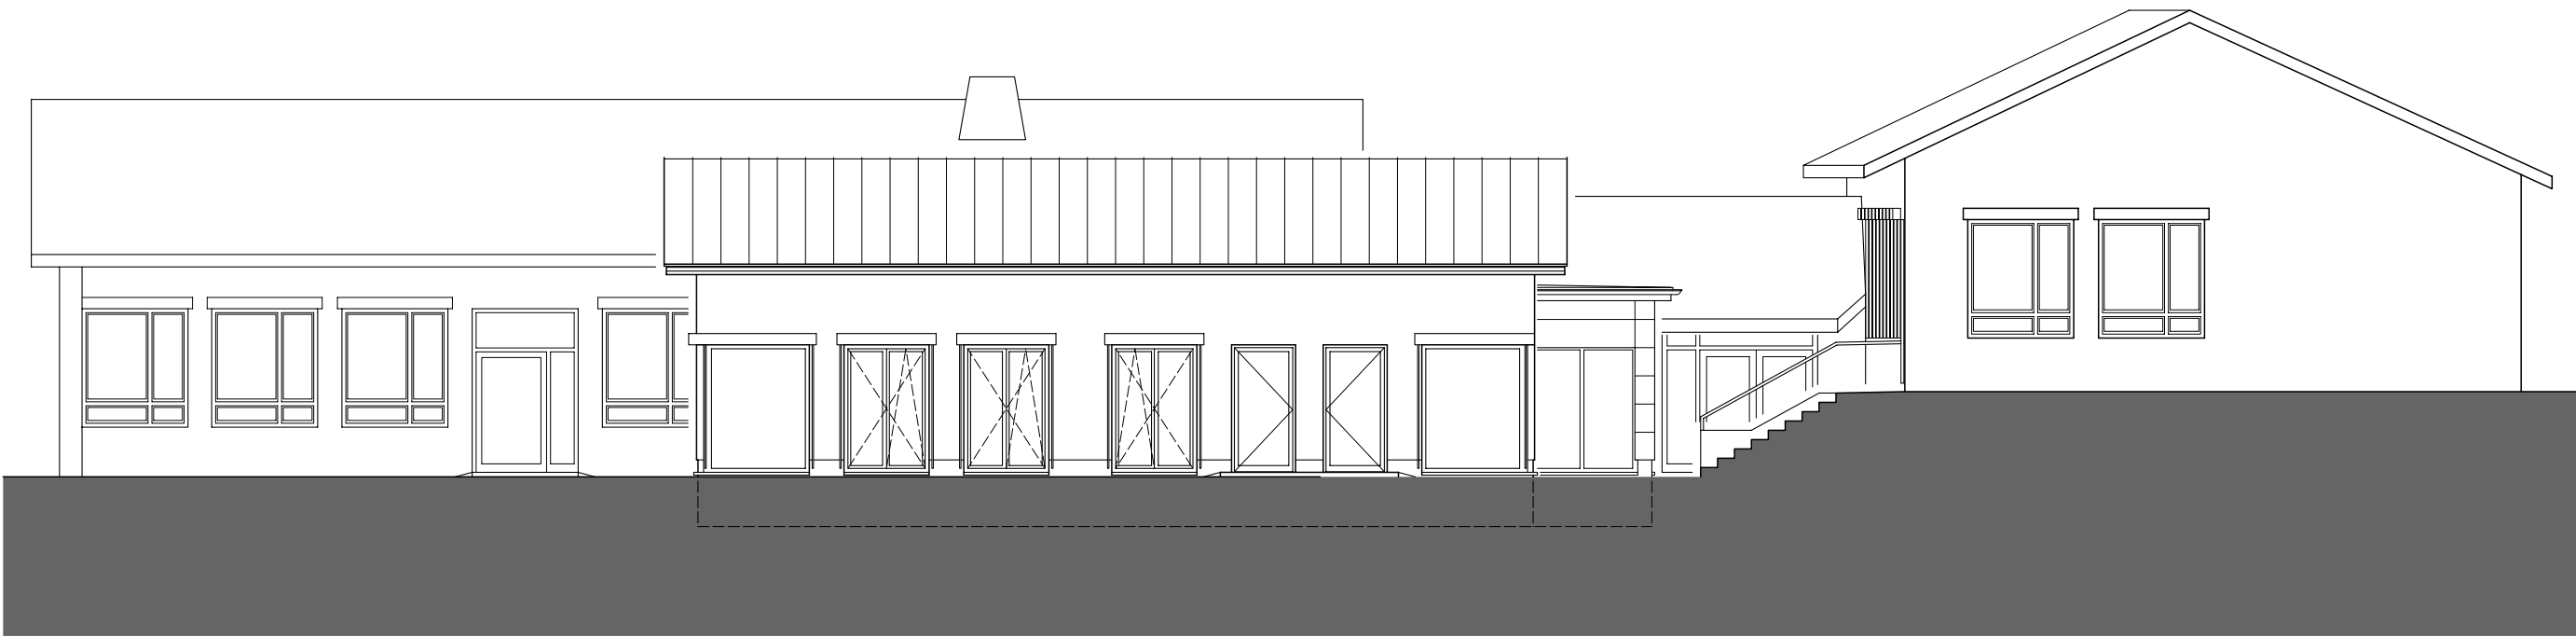


Ostansicht

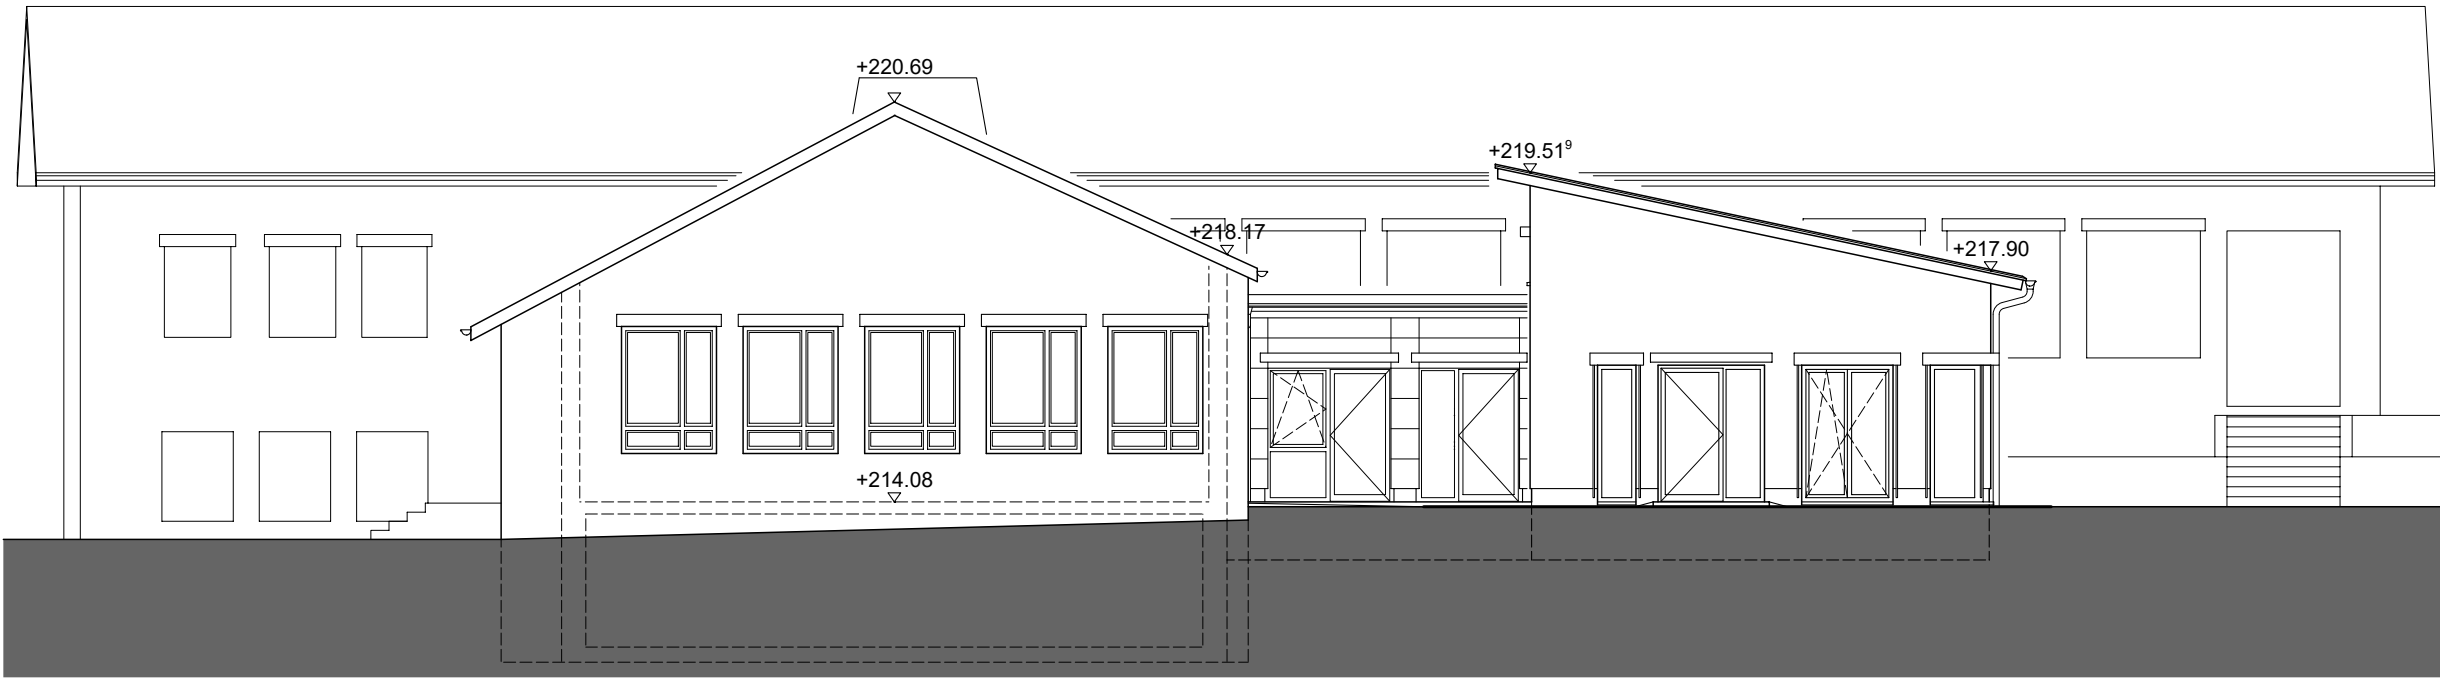

Südansicht

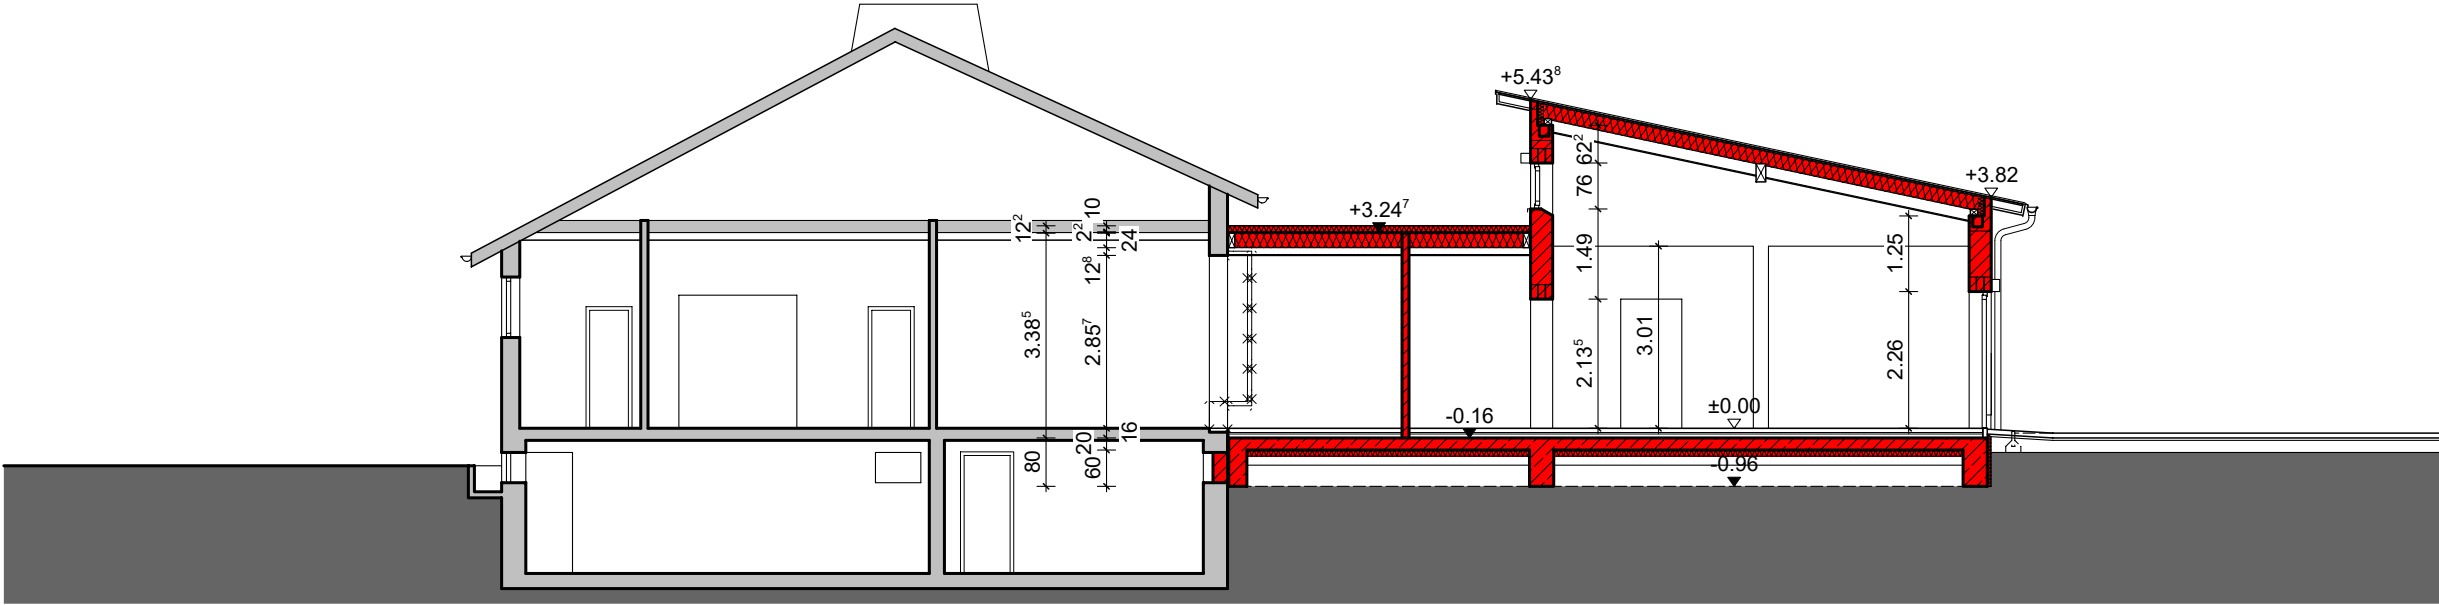

Schnitt A-A

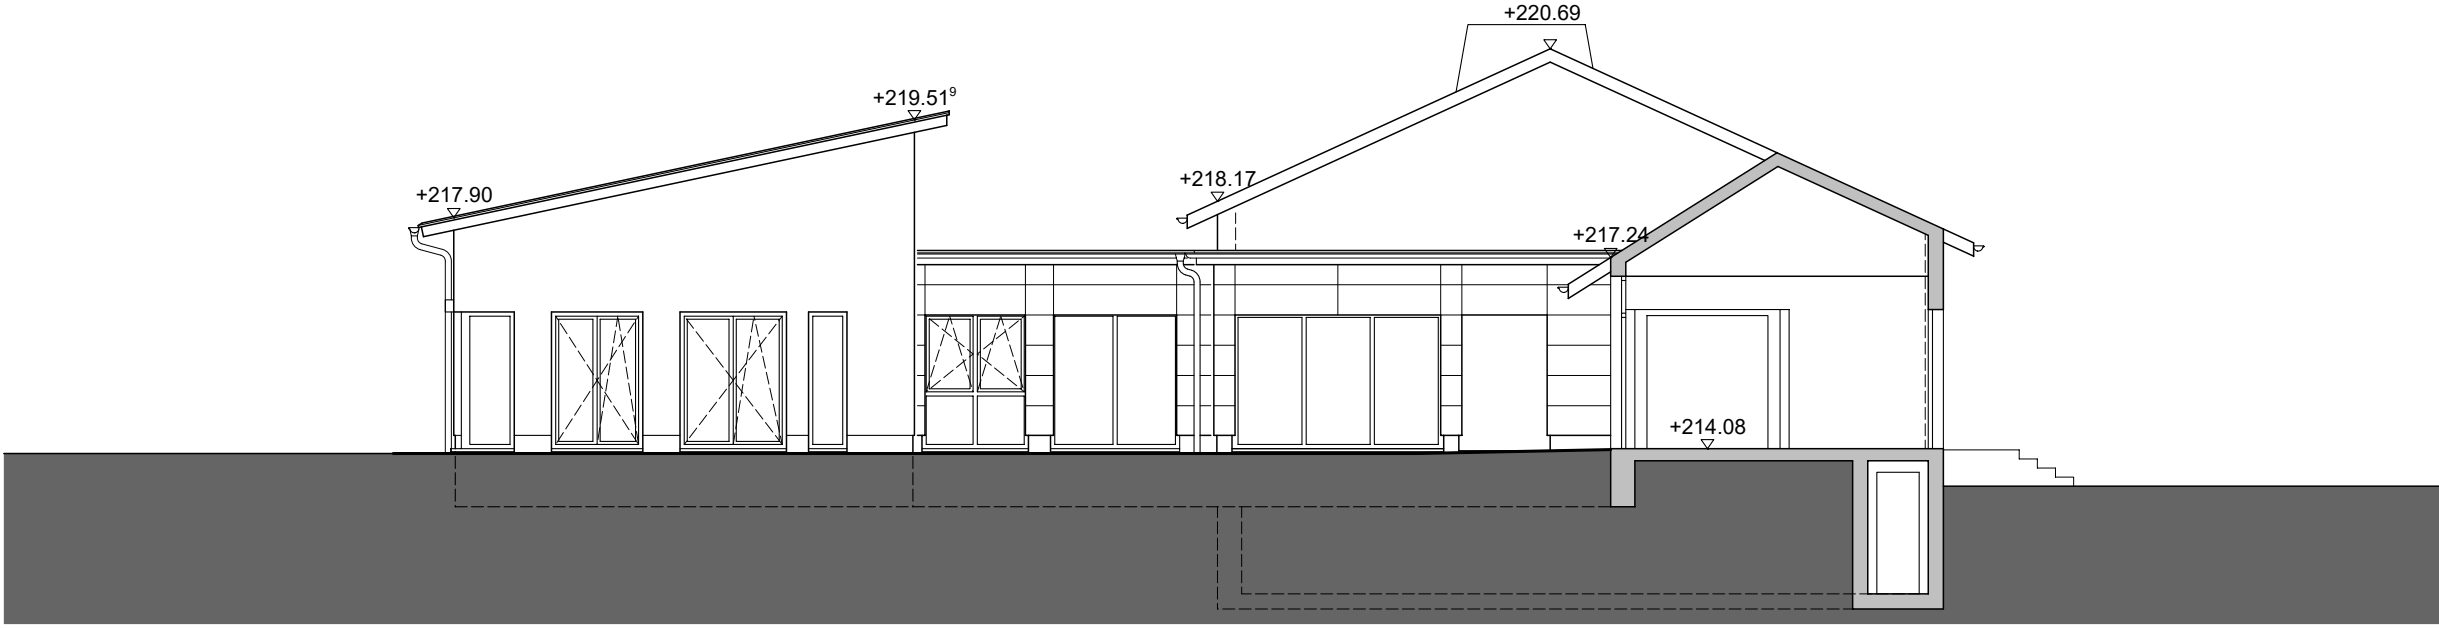

Nordansicht

