



Hennef
DER BÜRGERMEISTER

Niederschrift

**über die Sitzung des Ausschusses für Soziales und
Stadtgesellschaft**

am

Wochentag	Datum
Dienstag	18.05.2021

Sitzung des Ausschusses für **Soziales und Stadtgesellschaft** am
18.05.2021

Übersicht über die gefassten Beschlüsse		
TOP	Beratungsgegenstand	Beschluss Nr.
Öffentliche Sitzung		
1	Beschlussvorlagen	
1.1	Seniorenhaus Uckerath Antrag der Fraktionen CDU, FDP und Die Unabhängigen vom 07.03.2021	149
1.2	Obdachlosenunterkunft Hennef- Dahlhausen ; hier: Bericht der Ord- nungsbehörde	150
1.3	Bericht über die interkulturelle Beratungs- und Begegnungsstätte "INTERKULT"	151
2	Anfragen	
3	Mitteilungen	
Nicht öffentliche Sitzung		
4	Beschlussvorlagen	
5	Anfragen	
6	Mitteilungen	

Niederschrift

Vorbemerkungen

Beginn: 17:03 Uhr
Ende: 17:57 Uhr
Ort: Mehrzweckhalle Gesamtschule, Meiersheide 20, 53773 Hennef
Einladungsdatum: 04.05.2021
Nachtragsdatum: ---
Vorsitzende: Simone Löffel
Schriftführerin: Julia Gerhards- Funke

Anwesenheitsliste:

Vorsitzende

Löffel, Simone SPD

stellv. Vorsitzende

Stahn, Astrid Bündnis 90 / Die Grünen

Ratsmitglieder

Akstinat, Dorothee SPD
Dederich, Claudia CDU
Engler, Claudia SPD
Herchenbach-Herweg, Veronika SPD
Keuenhof, Elisabeth CDU
Kugland, Uta CDU
Laudan, Christoph CDU
Marx, Michael FDP
Schilling, Sören CDU

Widmaier, Sabine Bündnis 90 / Die Grünen

Vertretung für Herrn
Dirk Mikolajczak;
Anwesenheit bis 17:50 Uhr
Vertretung für Herrn
Kay- Henning Gockel

sachkundige Bürger/innen

Enzenberger, Peter, Dr. Bündnis 90 / Die Grünen
Jurgenowski, Heidemarie SPD

Sitzung des Ausschusses für **Soziales und Stadtgesellschaft** am
18.05.2021

Kleinen, René	CDU
Nosbach, Doris	CDU
Tölle, Christian	SPD
Weißert, Benjamin	Bündnis 90 / Die Grünen

stellv. sachkundige Bürger/innen

Hagendorf, Dirk-Oliver	CDU	Vertretung für Frau Eva Vendel
Wolf, Annalena	CDU	Vertretung für Frau Elisabeth Lohmann

Seniorenvertretung

Knust, Eberhard	Seniorenvertretung
-----------------	--------------------

Von der Verwaltung waren anwesend:

Breuer, Jochen	Leiter des Amtes für Ordnungsverwaltung
Frings, Torsten	Mitarbeiter des Amtes für soziale Angelegenheiten
Herk, Martin	Beigeordneter Dezernat IV
Lorenz, Torsten	komm. Leiter des Amtes für soziale Angelegenheiten
Walter, Michael	Erster Beigeordneter

TOP	Beratungsgegenstand	Beschluss Nr.
	Öffentliche Sitzung	
1	Beschlussvorlagen	

Die Ausschussvorsitzende, Frau Simone Löffel (SPD- Fraktion), eröffnete die Sitzung des Ausschusses für Soziales und Stadtgesellschaft und stellte fest, dass die Einladung ordnungsgemäß erfolgt und der Ausschuss beschlussfähig ist.

Der Ausschuss für Soziales und Stadtgesellschaft beschloss einstimmig die Tagesordnung in der vorliegenden Form.

Die Ausschussvorsitzende verpflichtete die sachkundige Bürgerin und den sachkundigen Bürger

Frau Annalena Wolf
Herrn Dirk Hagendorf

mit folgendem Wortlaut:

„Ich verpflichte mich, dass ich meine Aufgaben nach bestem Wissen und Können wahrnehmen, das Grundgesetz, die Verfassung des Landes und die Gesetze beachten und meine Pflichten zum Wohle der Allgemeinheit erfüllen werde.“

Die Verpflichtung erfolgte pandemiebedingt ohne Handschlag.

1.1	Seniorenhaus Uckerath Antrag der Fraktionen CDU, FDP und Die Unabhängigen vom 07.03.2021	149
-----	---	-----

Die Nachfragen der Ausschussmitglieder Herr Dr. Enzenberger (Bündnis 90/ Die Grünen), Frau Herchenbach- Herweg (SPD- Fraktion) und Frau Keuenhof (CDU- Fraktion) wurden durch die Verwaltung, Herrn Walter (Erster Beigeordneter), beantwortet.

Weiterhin verwies Herr Walter auf den nichtöffentlichen Teil der Ausschusssitzung.

Durch Frau Keuenhof (CDU- Fraktion) wurde beantragt, den Beschlussvorschlag durch den Satz „Die Verwaltung nimmt Kontakt mit potentiellen Investoren/ Betreibern auf“ zu ergänzen.

Abstimmung: ja- Stimmen 18
Enthaltungen 2 (Fraktion Bündnis 90/ Die Grünen)

Der Ausschuss für Soziales und Stadtgesellschaft beschließt folgenden abgeänderten Beschlussvorschlag:

Der Ausschuss für Soziales und Stadtgesellschaft unterstützt das Anliegen, seniorengerechte Wohnformen in Uckerath etwa in Form eines Seniorenhauses zu schaffen. Die Verwaltung nimmt Kontakt mit potentiellen Investoren/ Betreibern auf. Die Verwaltung wird potenzielle Vorhabenträger bei der Realisierung eines Seniorenhauses sowohl bei der Suche nach einem geeigneten Grundstück, als auch bei Verhandlungen mit Grundstückseigentümern unterstützen.

Abstimmungsergebnis: einstimmig

1.2	Obdachlosenunterkunft Hennef- Dahlhausen ; hier: Bericht der Ordnungsbehörde	150
-----	---	-----

Die zahlreichen Fragen der Ausschussmitglieder Frau Engler (SPD- Fraktion), Frau Herchenbach- Herweg (SPD- Fraktion), Herr Marx (FDP- Fraktion) und Frau Stahn (Bündnis 90/ Die Grünen) wurden durch die Verwaltung, Herrn Breuer (Leiter des Amtes für Ordnungsverwaltung), Herrn Herkt (Beigeordneter Dezernat IV), Herrn Lorenz (komm. Leiter des Amtes für soziale Angelegenheiten) und Herrn Walter (Erster Beigeordneter) beantwortet.

Thematisch befassten sich die gestellten Fragen überwiegend mit der Dunkelziffer obdachloser Menschen in Hennef, sowie mit dem Impfangebot für die Bewohner der Obdachlosenunterkunft und für Asylanten in Gemeinschaftsunterkünften (WGs).

Herr Walter sagte den Ausschussmitgliedern zu, einen detaillierteren Brandschutzplan der Niederschrift beizufügen.

Der Ausschuss für Soziales und Stadtgesellschaft nimmt den mit Beschluss vom 16.02.2021 gewünschten Bericht der Ordnungsverwaltung zur Kenntnis.

Abstimmungsergebnis: einstimmig

1.3	Bericht über die interkulturelle Beratungs- und Begegnungsstätte "INTERKULT"	151
-----	---	-----

Ergänzend zu den allgemeinen Informationen zu der interkulturellen Beratungs- und Begegnungsstätte INTERKULT, gab die Verwaltung einen Überblick über die Aktivitäten und Angebote seit Beginn der Corona- Pandemie.

Die Beratungsangebote können unter Einhaltung der Hygienemaßnahmen größtenteils aufrechterhalten werden. Die Begegnungsangebote konnten lediglich im Sommer 2020 unter Einschränkung der Teilnehmerzahl angeboten werden.

Die Sprachkurse mussten aufgrund der räumlichen Begebenheiten seit Ausbruch der Pandemie eingestellt werden. Lediglich die Kooperation mit der Flüchtlingshilfe Ruppichteroth e.V. kann durch ein Online- Angebot aufrechterhalten werden.

Sitzung des Ausschusses für **Soziales und Stadtgesellschaft** am
18.05.2021

Der Ausschuss für Soziales und Stadtgesellschaft nimmt den Bericht der Verwaltung zur Kenntnis.

Abstimmungsergebnis: einstimmig

2	Anfragen	
---	-----------------	--

keine

3	Mitteilungen	
---	---------------------	--

keine

BRANDSCHUTZPLAN




Zugang zu
"Im kleinen Wiesenchen"
wieder herstellen



Elektroverteilung unterhalb
der Treppe

2. RW
Fenster 0.83mx1.05m l.L.

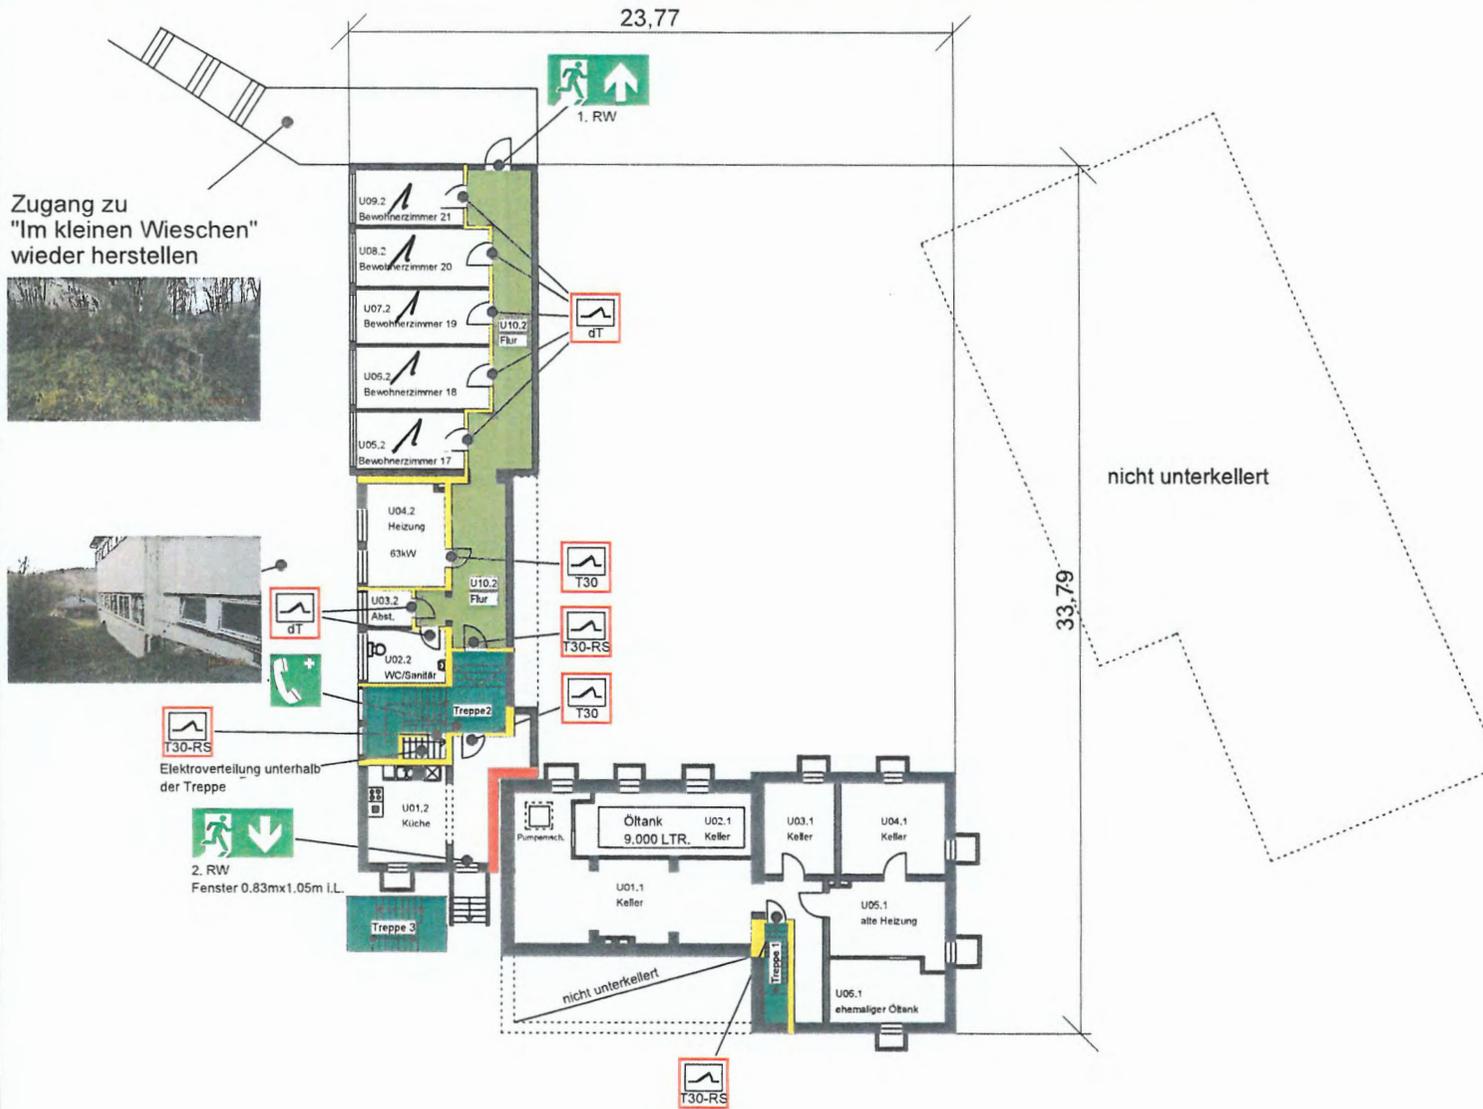

zu TOP 1.2


VORABZUG

ANLAGE 1

<p>Legende:</p> <p> Selbstschließende feuerhemmende Tür nach DIN 4102 Teil 5 mit Rauchschutz nach DIN 18095</p> <p> dichtschließende Tür</p> <p> Feuerbeständig</p> <p> Feuerhemmend</p> <p> Feuerhemmende Tür nach DIN 4102 Teil 5</p> <p> Notruftelefon</p> <p> Notwendige Treppe, notwendiger Treppenraum und zugehöriger Ausgang ins Freie</p> <p> Notwendiger Flur, notwendiger (sicherer) Ausgang ins Freie</p> <p> Rettungsweg, / Notausgang</p>	<p>Objekt: Obdachlosenheim Dahlhausen/Hennef Dahlhausener Str. 12, 53773 Dahlhausen-Hennef</p> <p>Gebäude: Obdachlosenheim Geschoss: Untergeschoss</p> <p>Stand: 30.09.2019 Plan-Nr.: 2013305_BSP_UG_01_a</p> <p>Planersteller: Ingenieurbüro Löwenberg GmbH Bismarckstr. 137D Hennef</p> <p>Maßstab: 1:200</p>
---	---



BRANDSCHUTZPLAN

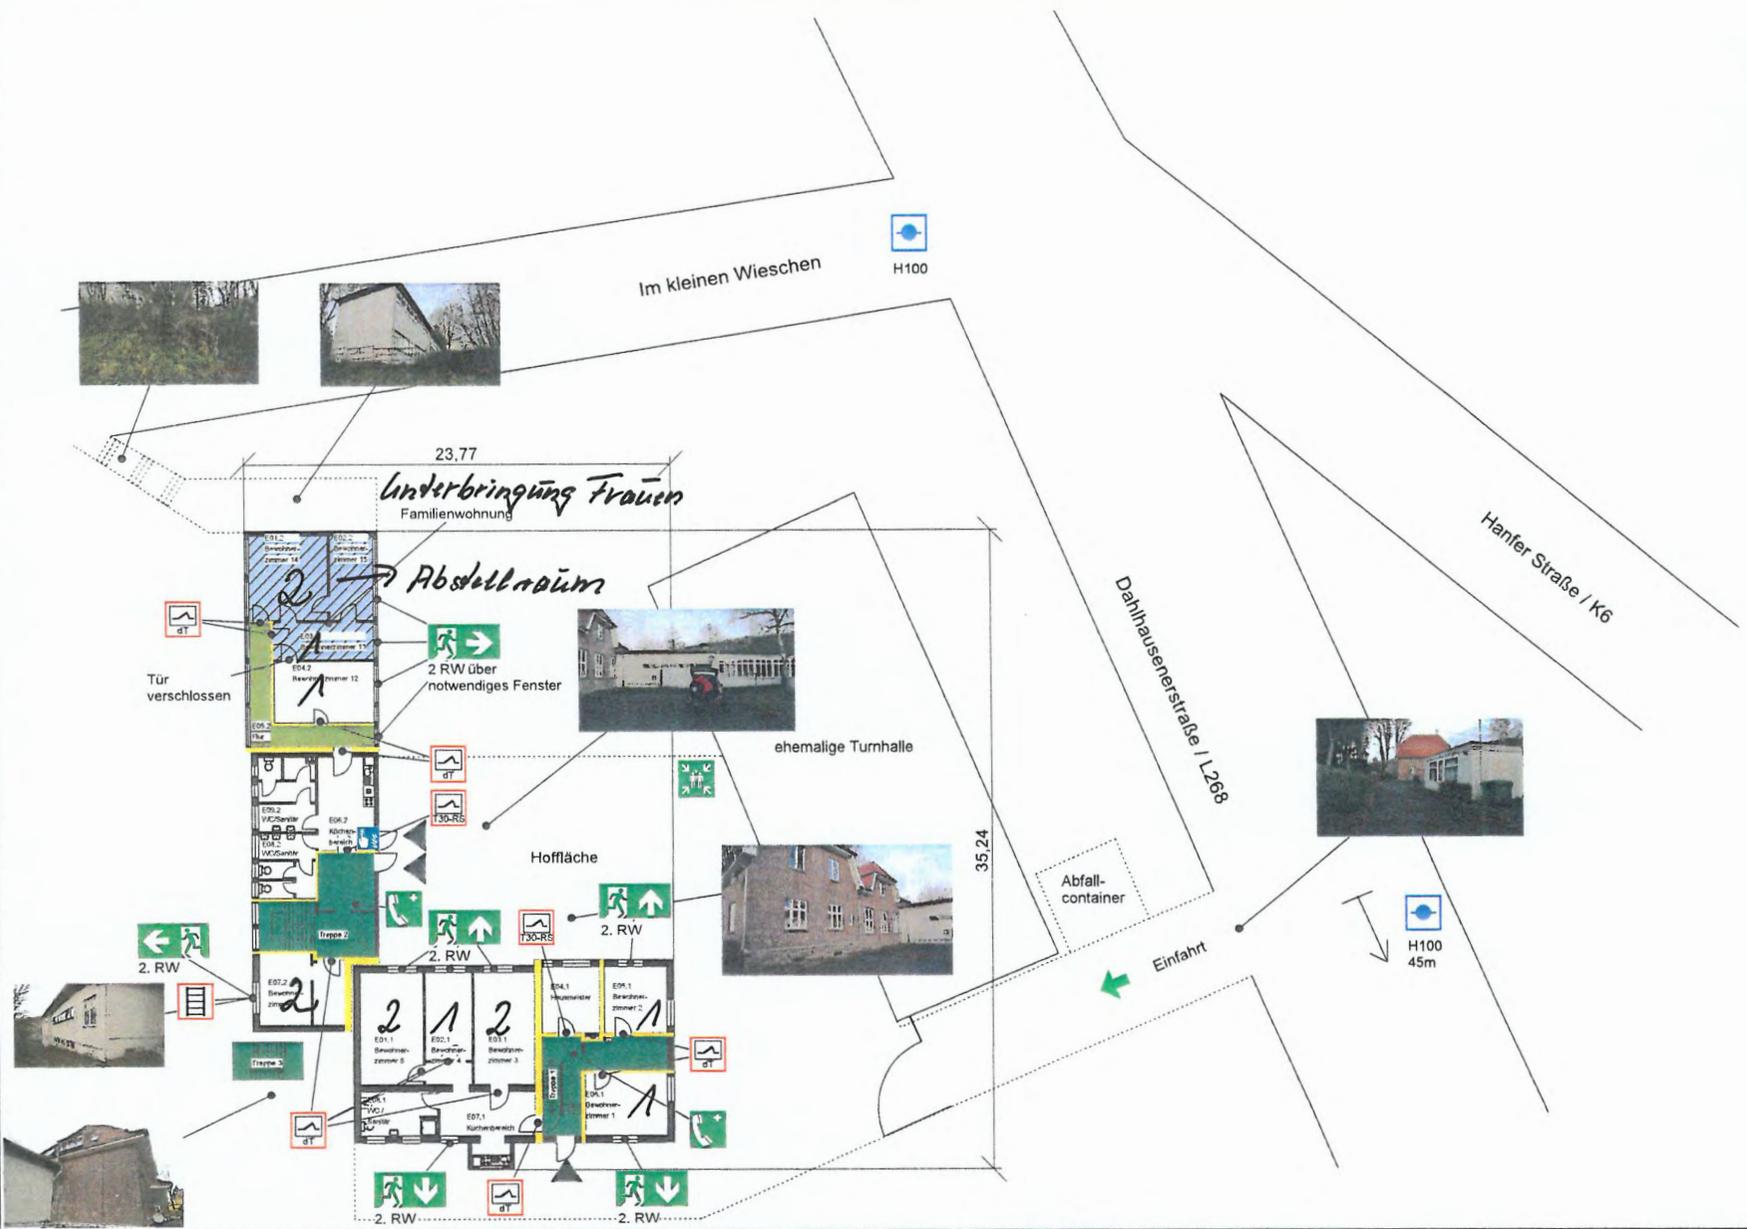

Objekt: Obdachlosenheim Dahlhausen/Hennel Dahlhausener Str. 12, 53773 Dahlhausen-Hennel	
Gebäude: Obdachlosenheim	Geschoss: Erdgeschoss
Stand: 30.09.2019	Plan-Nr.: 2013305_BSP_EG_01_a
Planersteller:	Ingenieurbüro Löwenberg GmbH
Maßstab: 1:200	

BRANDSCHUTZPLAN

Übersichtsplan



24,09

34,19

Flachdach


Flachdach



5,00



2. RW
Fenster 0.95x1.39 i.L.

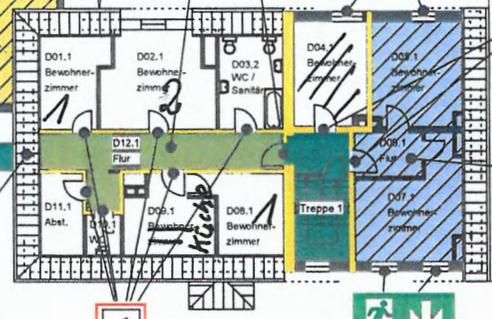

Familienwohnung
bis 6 Personen

VORABZUG



2. RW
Fenster oder Tür
neu herstellen
mind. 0.90mx1.20m i.L.

2. RW
Fenster 0.95x1.39 i.L.

ANLAGE 3

Legende:

- Feuerhemmend
- Notwendige Treppe, notwendiger Treppenraum und zugehöriger Ausgang ins Freie
- Notwendiger Flur, notwendiger (sicherer) Ausgang ins Freie
- Rauchschutztür
- Rettungsweg / Notausgang
- Nutzung als Familienwohnung
- Feuerhemmendes Dach
- dichtschießende Tür

Objekt: Obdachlosenheim Dahlhausen/Hennef Dahlhausener Str. 12, 53773 Dahlhausen-Hennef	
Gebäude: Obdachlosenheim	Geschoss: Dachgeschoss
Stand: 30.09.2019	Plan-Nr.: 2013305_BSP_DG_01_a
Planersteller:	Ingenieurbüro Löwenberg GmbH <small>Bismarckstraße 10, 53773 Hennef</small>
Maßstab: 1:200	