

Städtebaulicher Vorentwurf Projekt Kaiserstraße, Hennef


Investor: Clemens Wirtz Immobilien
Siegallee 22, 53773 Hennef
Stadtplaner: Heinz Hennes, Architekt BDB
Ingerer Straße 2, 53797 Lohmar

~~Clemens Wirtz Immobilien~~
~~Upl.-F.A. Clemens Wirtz~~
~~Siegallee 22, 53773 Hennef (Sitz)~~
~~Telefon 0224214332~~
~~Telefax 0224214360~~

Entwurf 12/2019



STADTPLANER
S 91184
KÖRPERSCHAFT DES ORTSGEMEINSCHAFTS

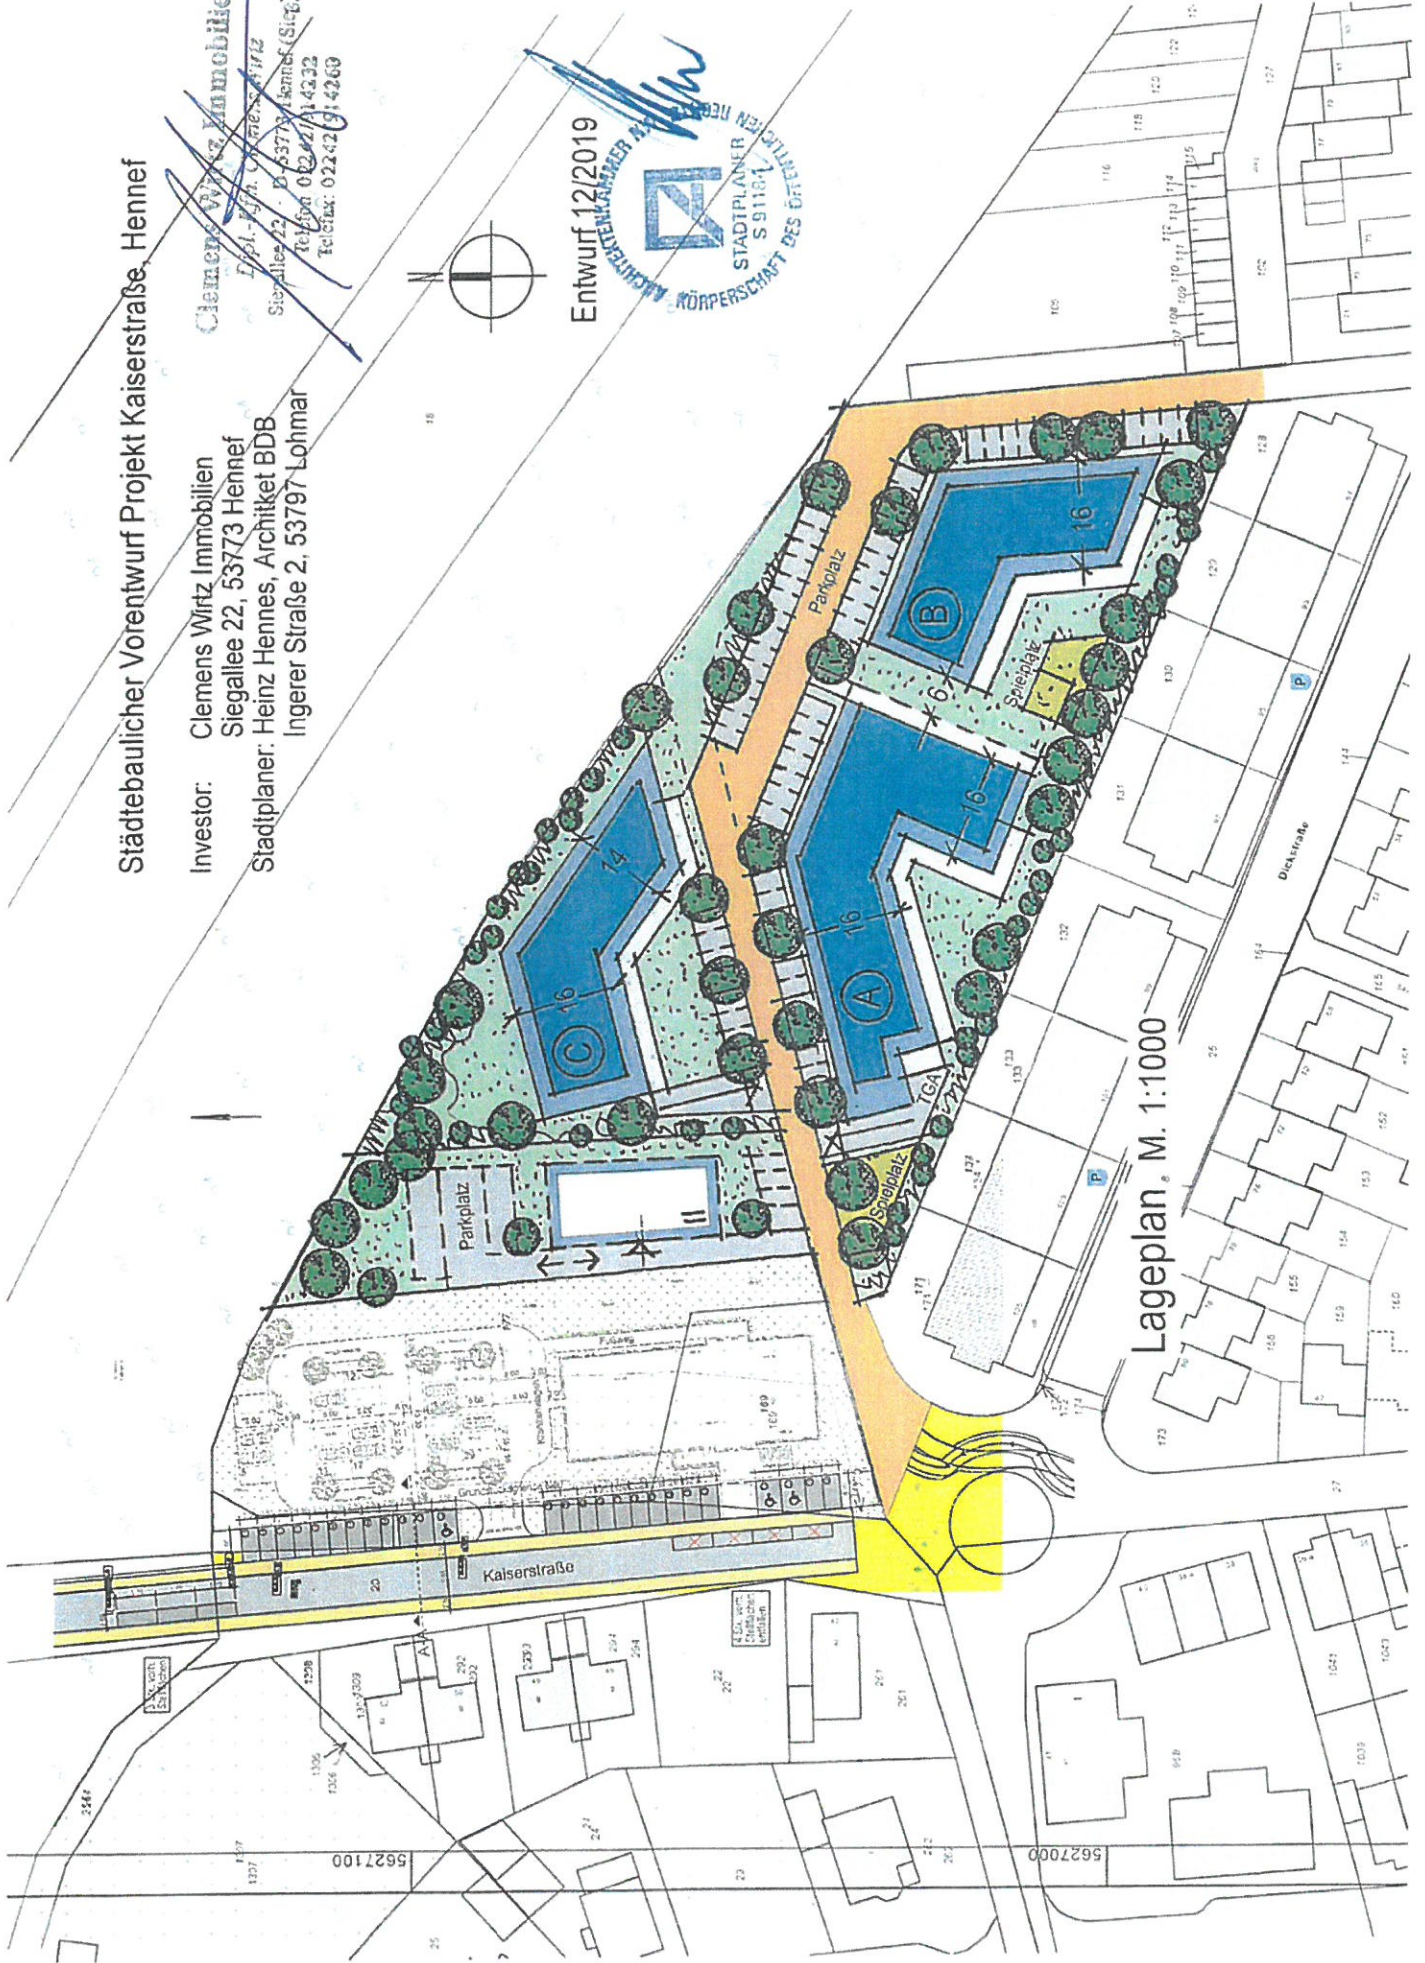

Lageplan M. 1:1000

Bebauungsplan 01.16/ 1B, 8. Änderung Hennef (Sieg) - Nord (Ostteil)



Amt für Stadtplanung und
-entwicklung



Geltungsbereich

Stand: 01.06.2021



Liegenschaftskataster: Quelle Land NRW (2019)

Datenlizenz Deutschland - Namensnennung - Version 2.0 (www.govdata.de/dl-de/by-2-0)

