Errichtung einer öffentlichen WC-Anlage

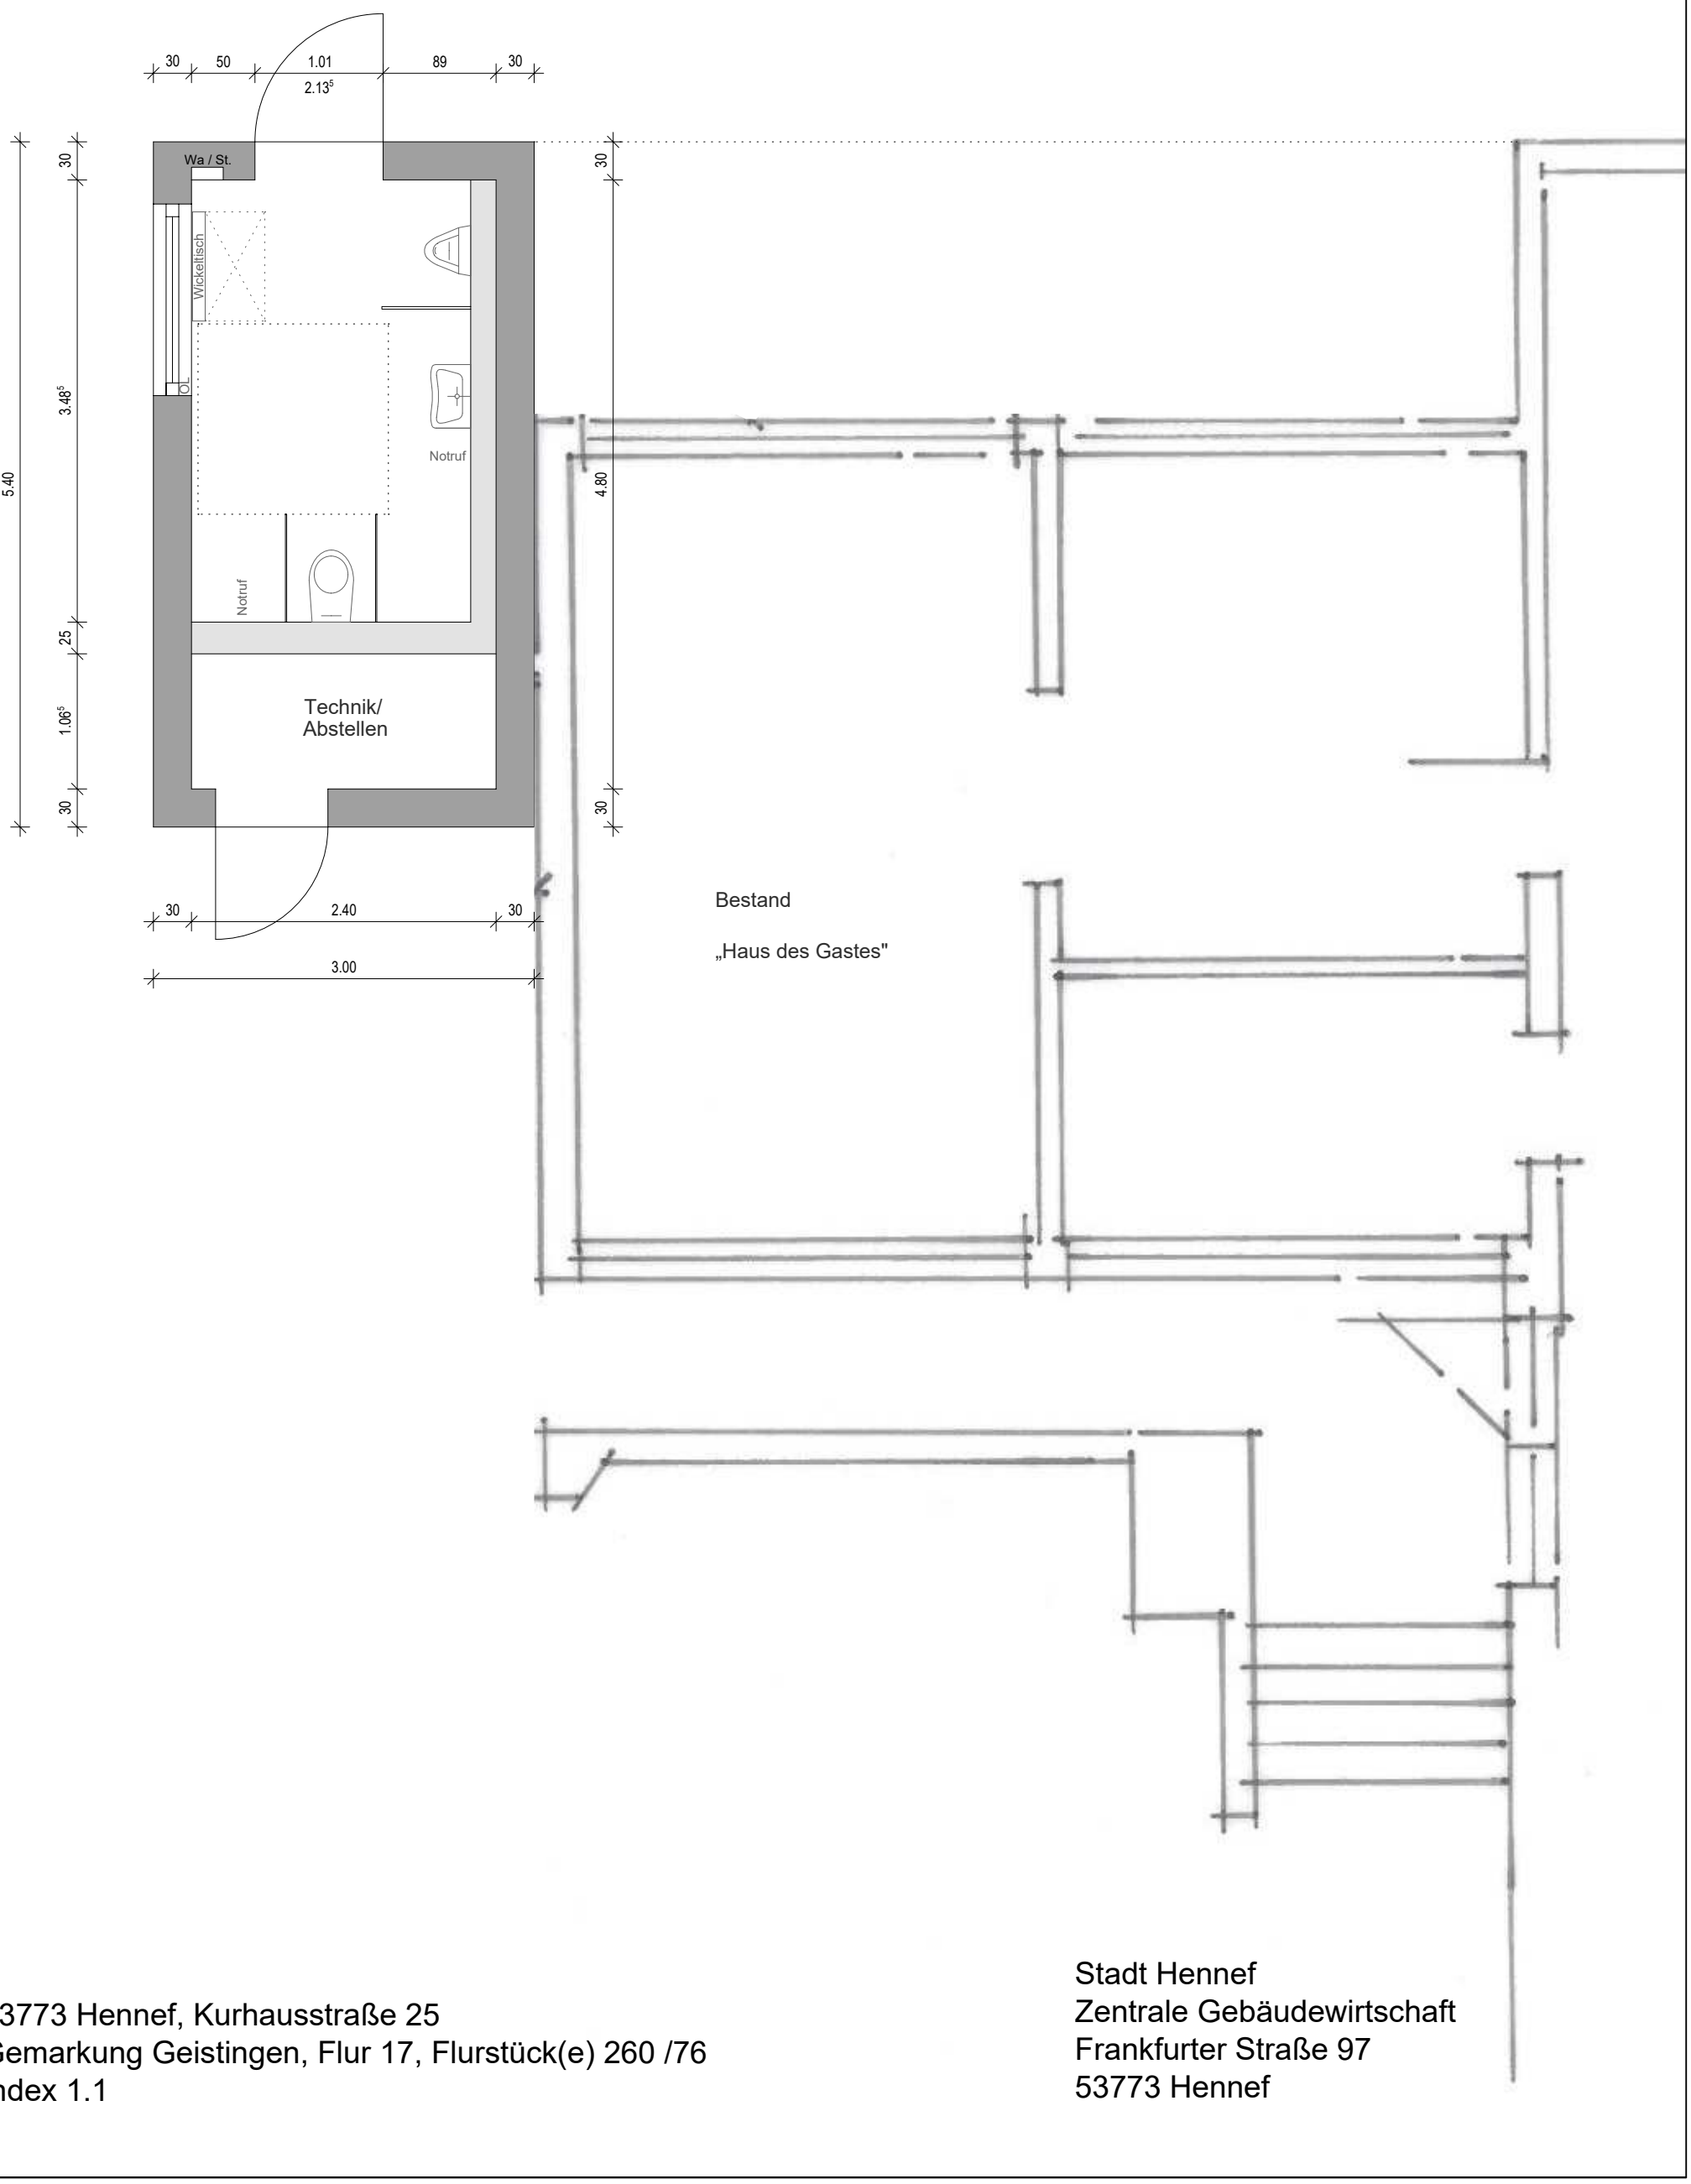

53773 Hennef, Kurhausstraße 25
Gemarkung Geistingen, Flur 17, Flurstück(e) 260 /76
Index 1.1

Stadt Hennef
Zentrale Gebäudewirtschaft
Frankfurter Straße 97
53773 Hennef