


Optionales UG

Mögliche Nutzung z.B. RSVG,
Lager, Verkauf, Showroom

Place Le Pecq

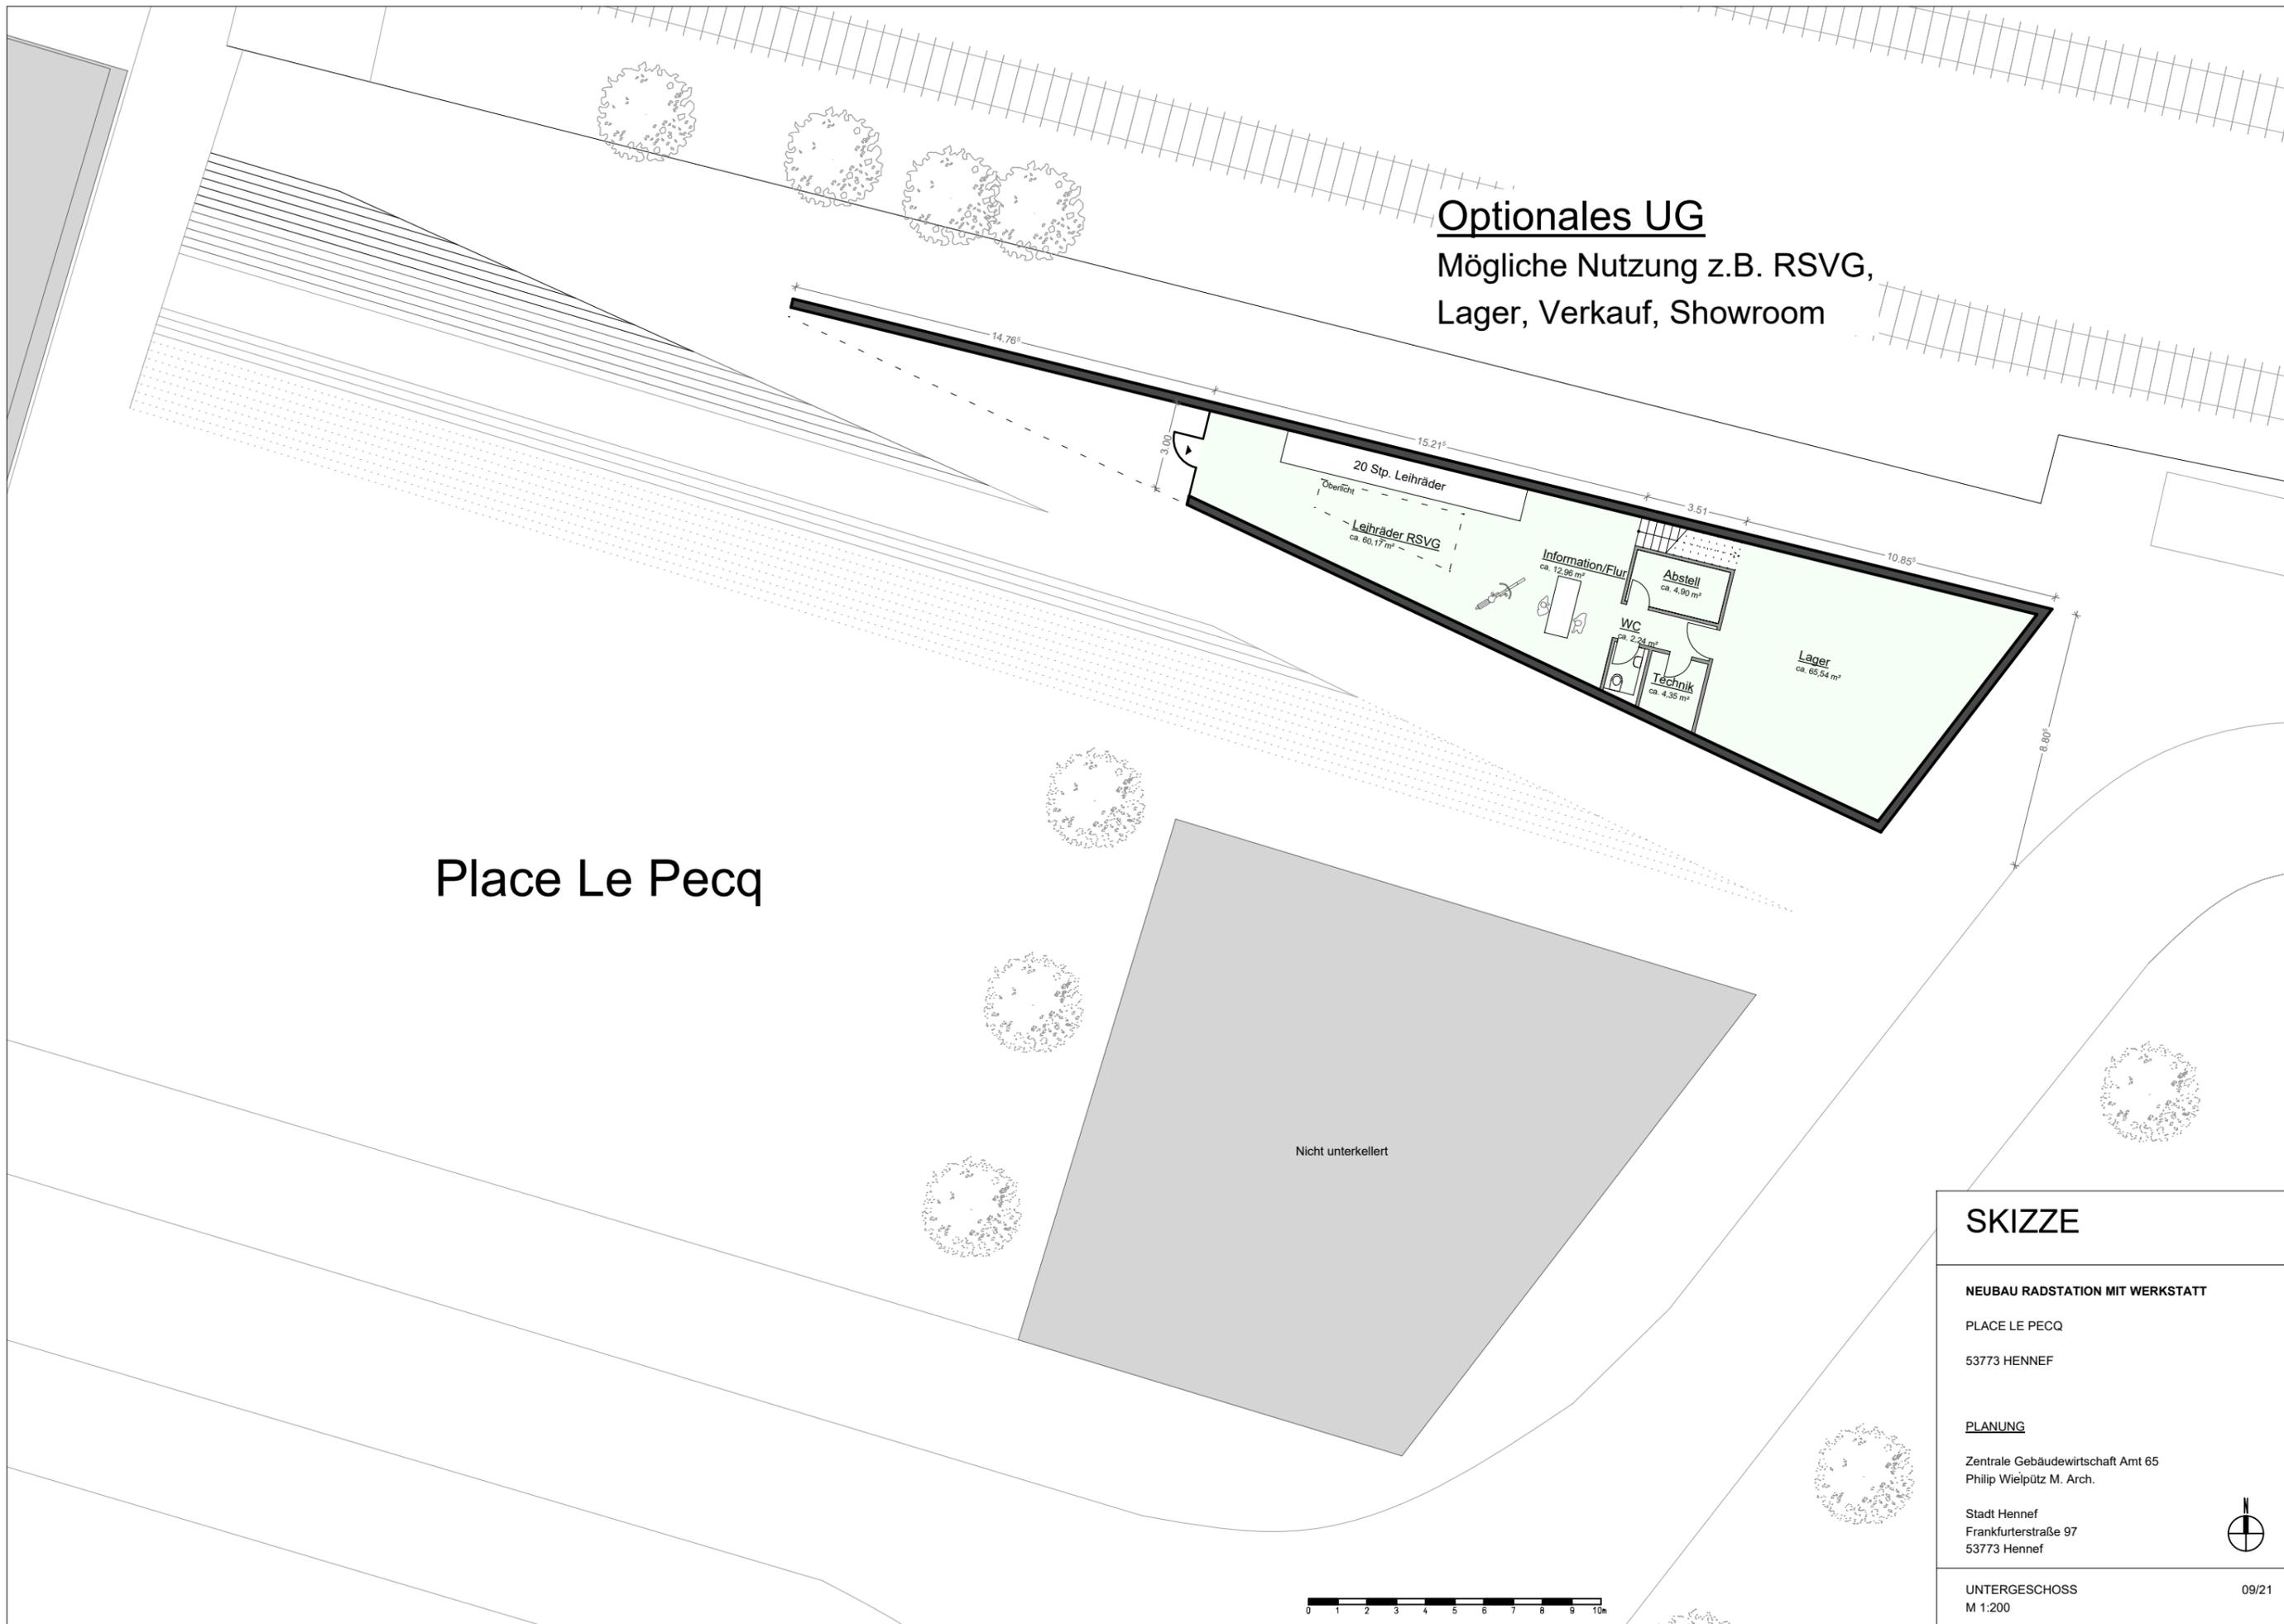

SKIZZE

NEUBAU RADSTATION MIT WERKSTATT

PLACE LE PECQ

53773 HENNEF

PLANUNG

Zentrale Gebäudewirtschaft Amt 65
Philip Wielpütz M. Arch.

Stadt Hennef
Frankfurterstraße 97
53773 Hennef

UNTERGESCHOSS
M 1:200



09/21