

Städtebaulicher Vorentwurf Projekt Kaiserstraße, Hennef

Investor: Clemens Wirtz Immobilien
Siegallee 22, 53773 Hennef
Stadtplaner: Heinz Hennes, Architekt BDB
Ingerer Straße 2, 53797 Lohmar


~~Clemens Wirtz Immobilien~~
~~Ept.-Verh. C. Wirtz HfZ~~
~~Siegallee 22, 53773 Hennef (Sieg)~~
~~Telefon 0224214232~~
~~Telefax 0224214260~~

Entwurf 12/2019



STADTPLANER
S 91181

KÖRPERSCHAFT DES GEMEINDE

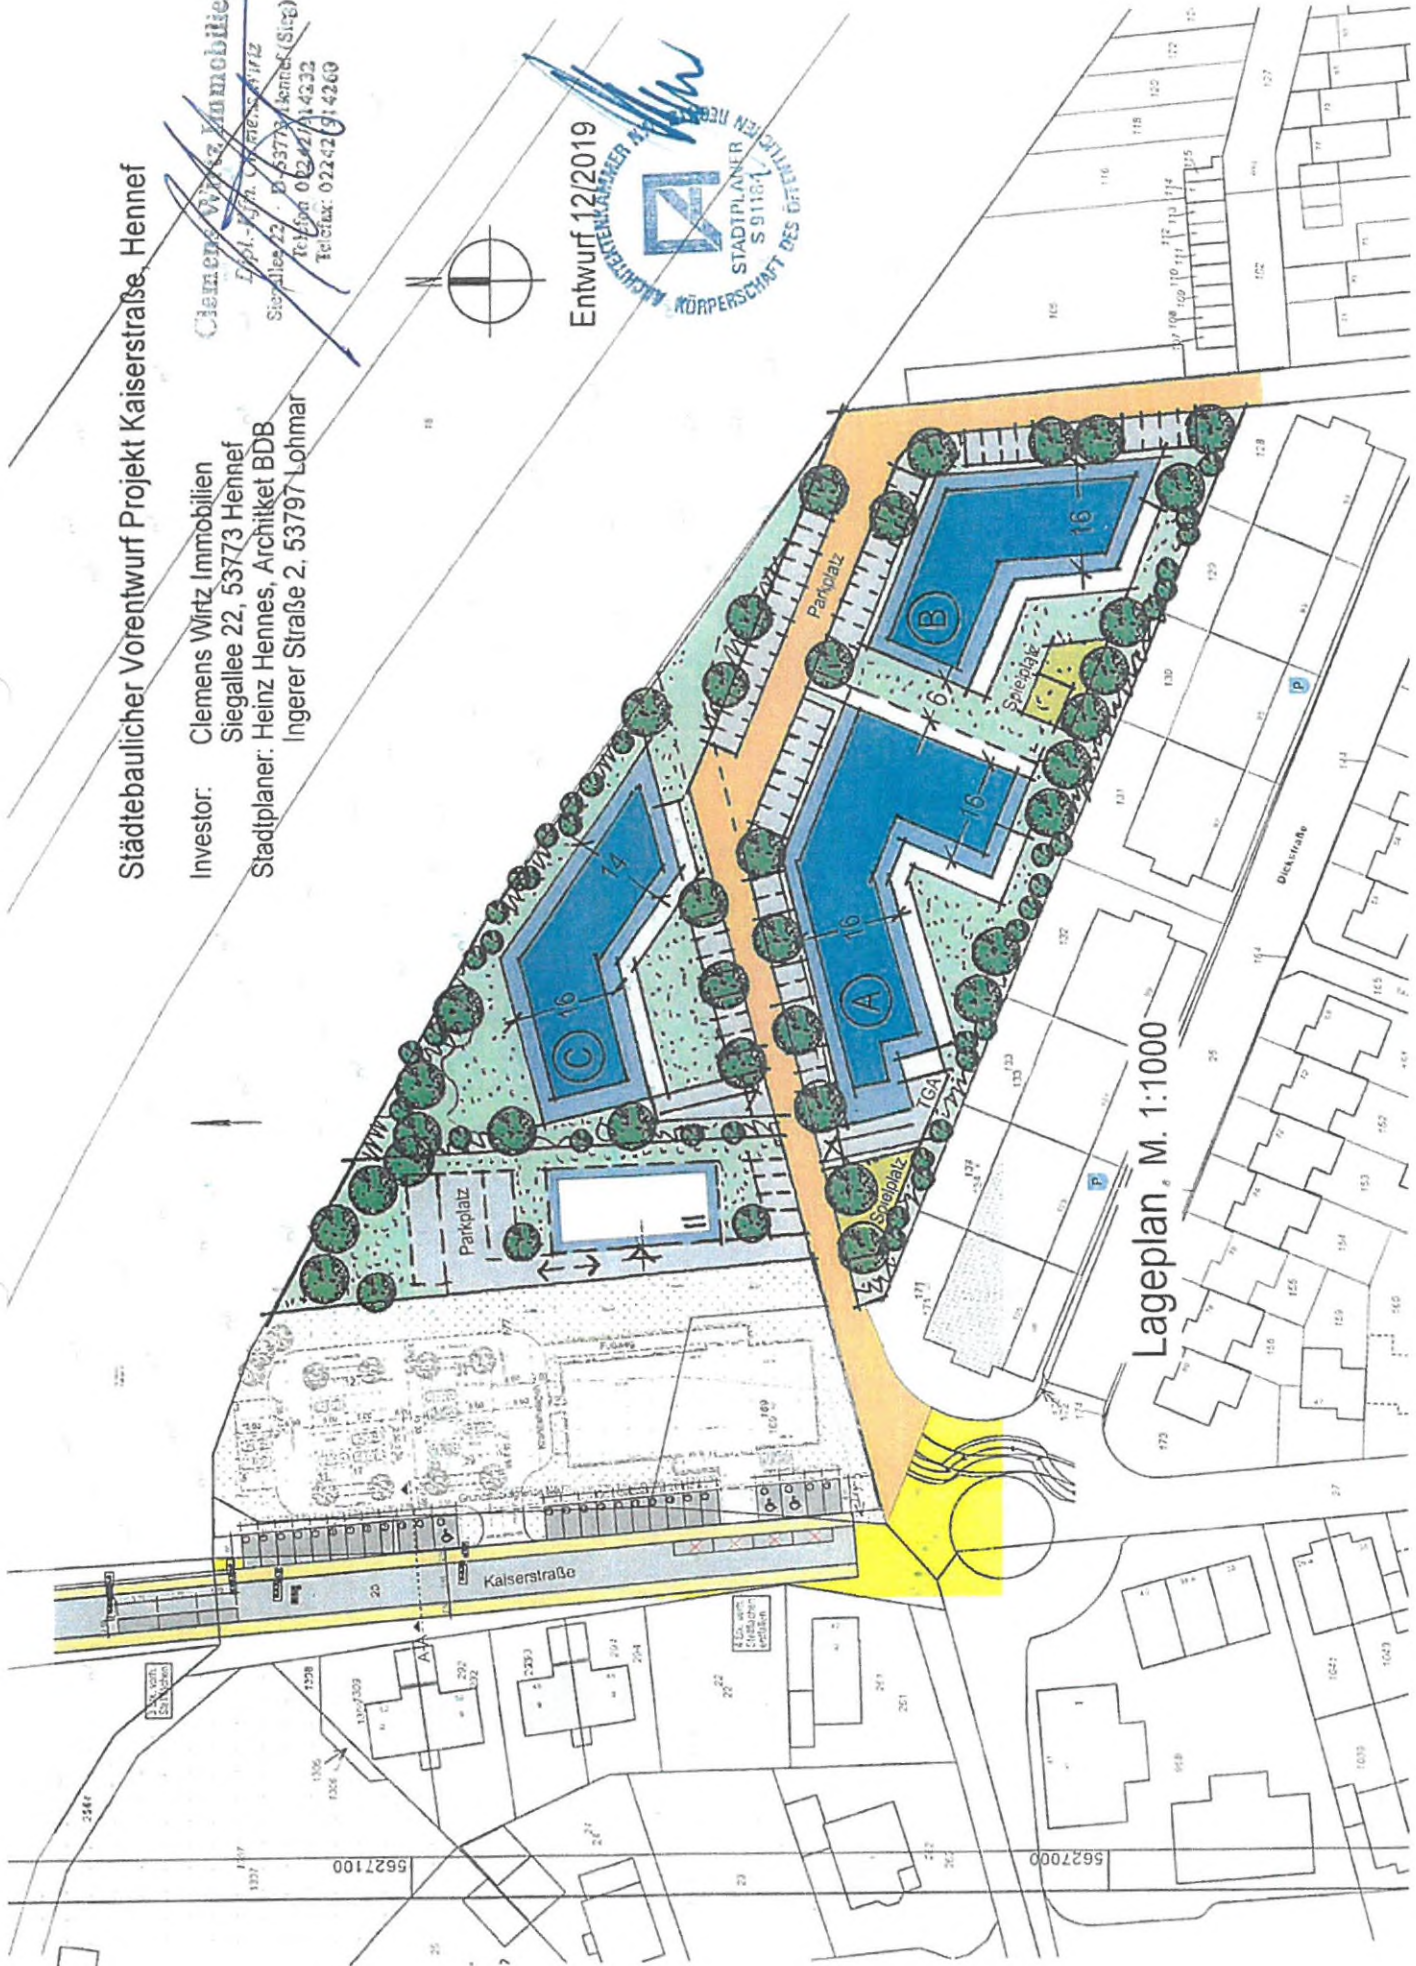

Lageplan M. 1:1000