



Bauvorhaben
Sibilla Hospiz Böttingen

Dicke Hecke 35
53773 Hennef
Gemarkung: Böttingen
Flur:
Flurstück

Bauherr
Dr. Reinold Hagen Stiftung
Kautestr. 53
53229 Bonn
0228 - 97 690
info@hagen-stiftung.de

Planung
ARGE
ARIS GmbH /
bau.raum architekten
Moser Lör PartGmbH

Eberhard Heider Dipl.Ing.
Uta Lör Dipl.Ing.
Markus Moser Dipl.Ing.
Schloddericher Weg 44
51469 Bergisch Gladbach
02202 - 98 33 98
ansplan@web.de

Blick auf den Eingang

DATUM: 02/02/21



Bauvorhaben
Sibilla Hospiz Böttingen

Dicke Hecke 35
53773 Hennef
Gemarkung: Böttingen
Flur: Flurstück


Bauherr
Dr. Reinhold Hagen Stiftung
Kaulenstr. 53
53229 Bonn
0228 - 97 690
info@hagen-stiftung.de

Planung
ARGE
ARIS GmbH /
bau.raum architekten
Moser Loe PartGmbH

Eberhard Heider Dipl.Ing.
Uta Loe Dipl.Ing.
Markus Moser Dipl.Ing.
Schlodderdörcher Weg 44
51469 Bergisch Gladbach
02202 - 98 33 98
ansplan@web.de

Blick von Wald

DATUM: 02/02/21

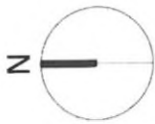

Bauvorhaben
Sibilla Hospiz Böttingen

Dicke Hecke 35
53773 Hennef
Gemarkung: Alten Böttingen
Flur: 7
Flurstück: 384/386


Bauherr
Dr. Reinold Hagen Stiftung
Kaulenstr. 53
53229 Bonn
0228 - 97 690
info@hagen-stiftung.de


Planung
ARGE
ARIS GmbH /
bau.raum architekten
Moser Loer PartGmbH

Eberhard Heider Dipl.Ing.
Ula Loer Dipl.Ing.
Markus Moser Dipl.Ing.
Schlodderdicher Weg 44
51469 Bergisch Gladbach
02202 - 98 33 98
arisplan@web.de

Gartengeschoss

STATUS: ENTWURF
MAßSTAB: 1 : 200
PLAN-NR: EP-01
INDEX: ...
DATUM: 22/03/21
PROJ-NR: 19P220

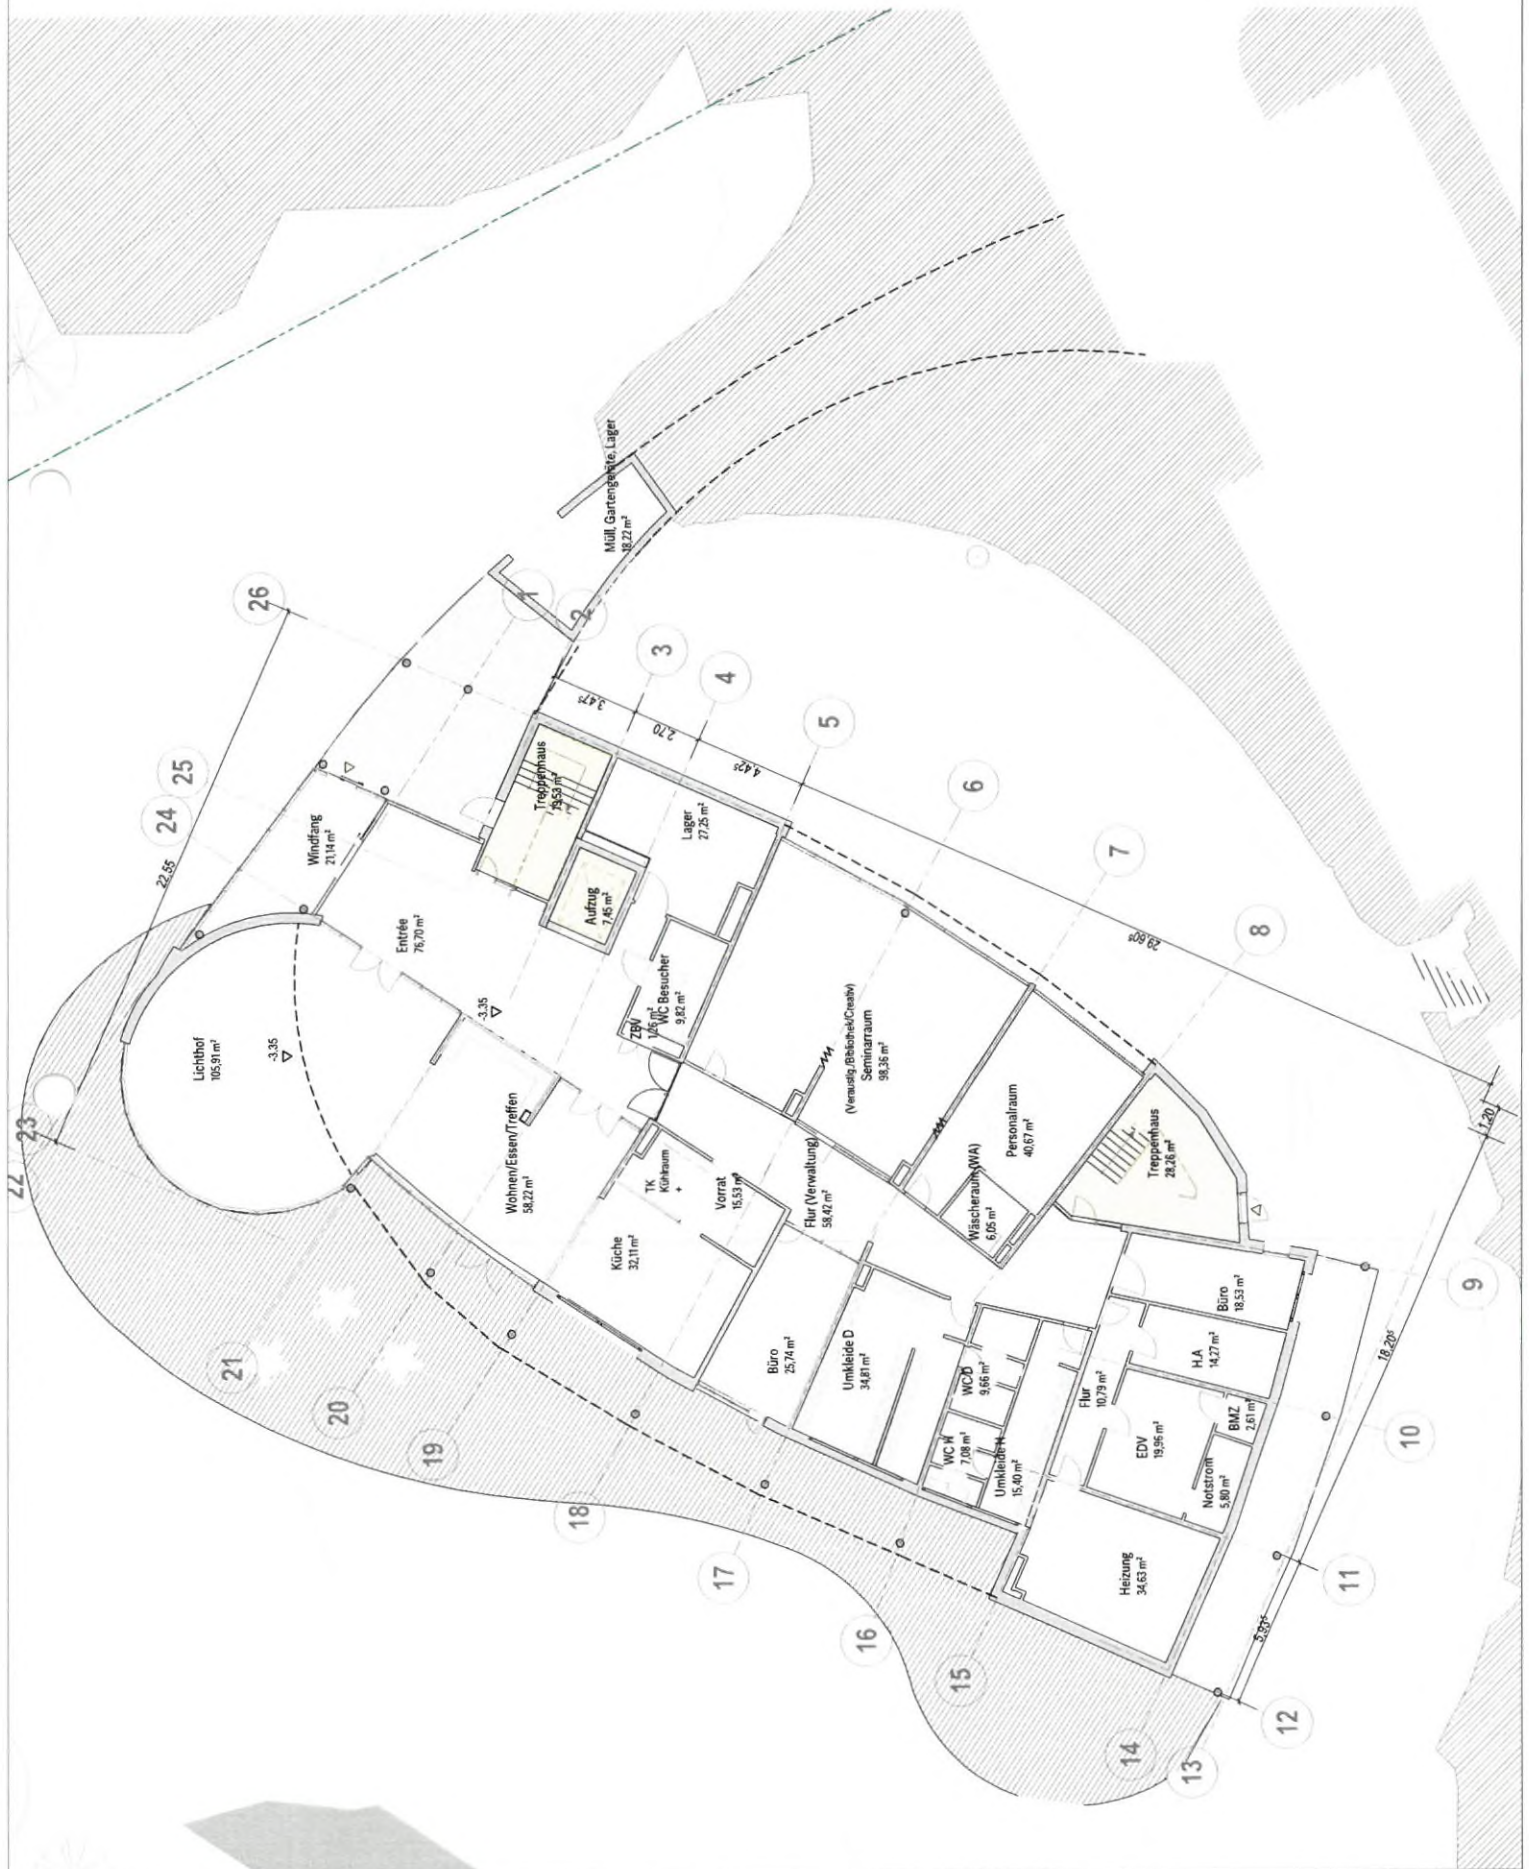

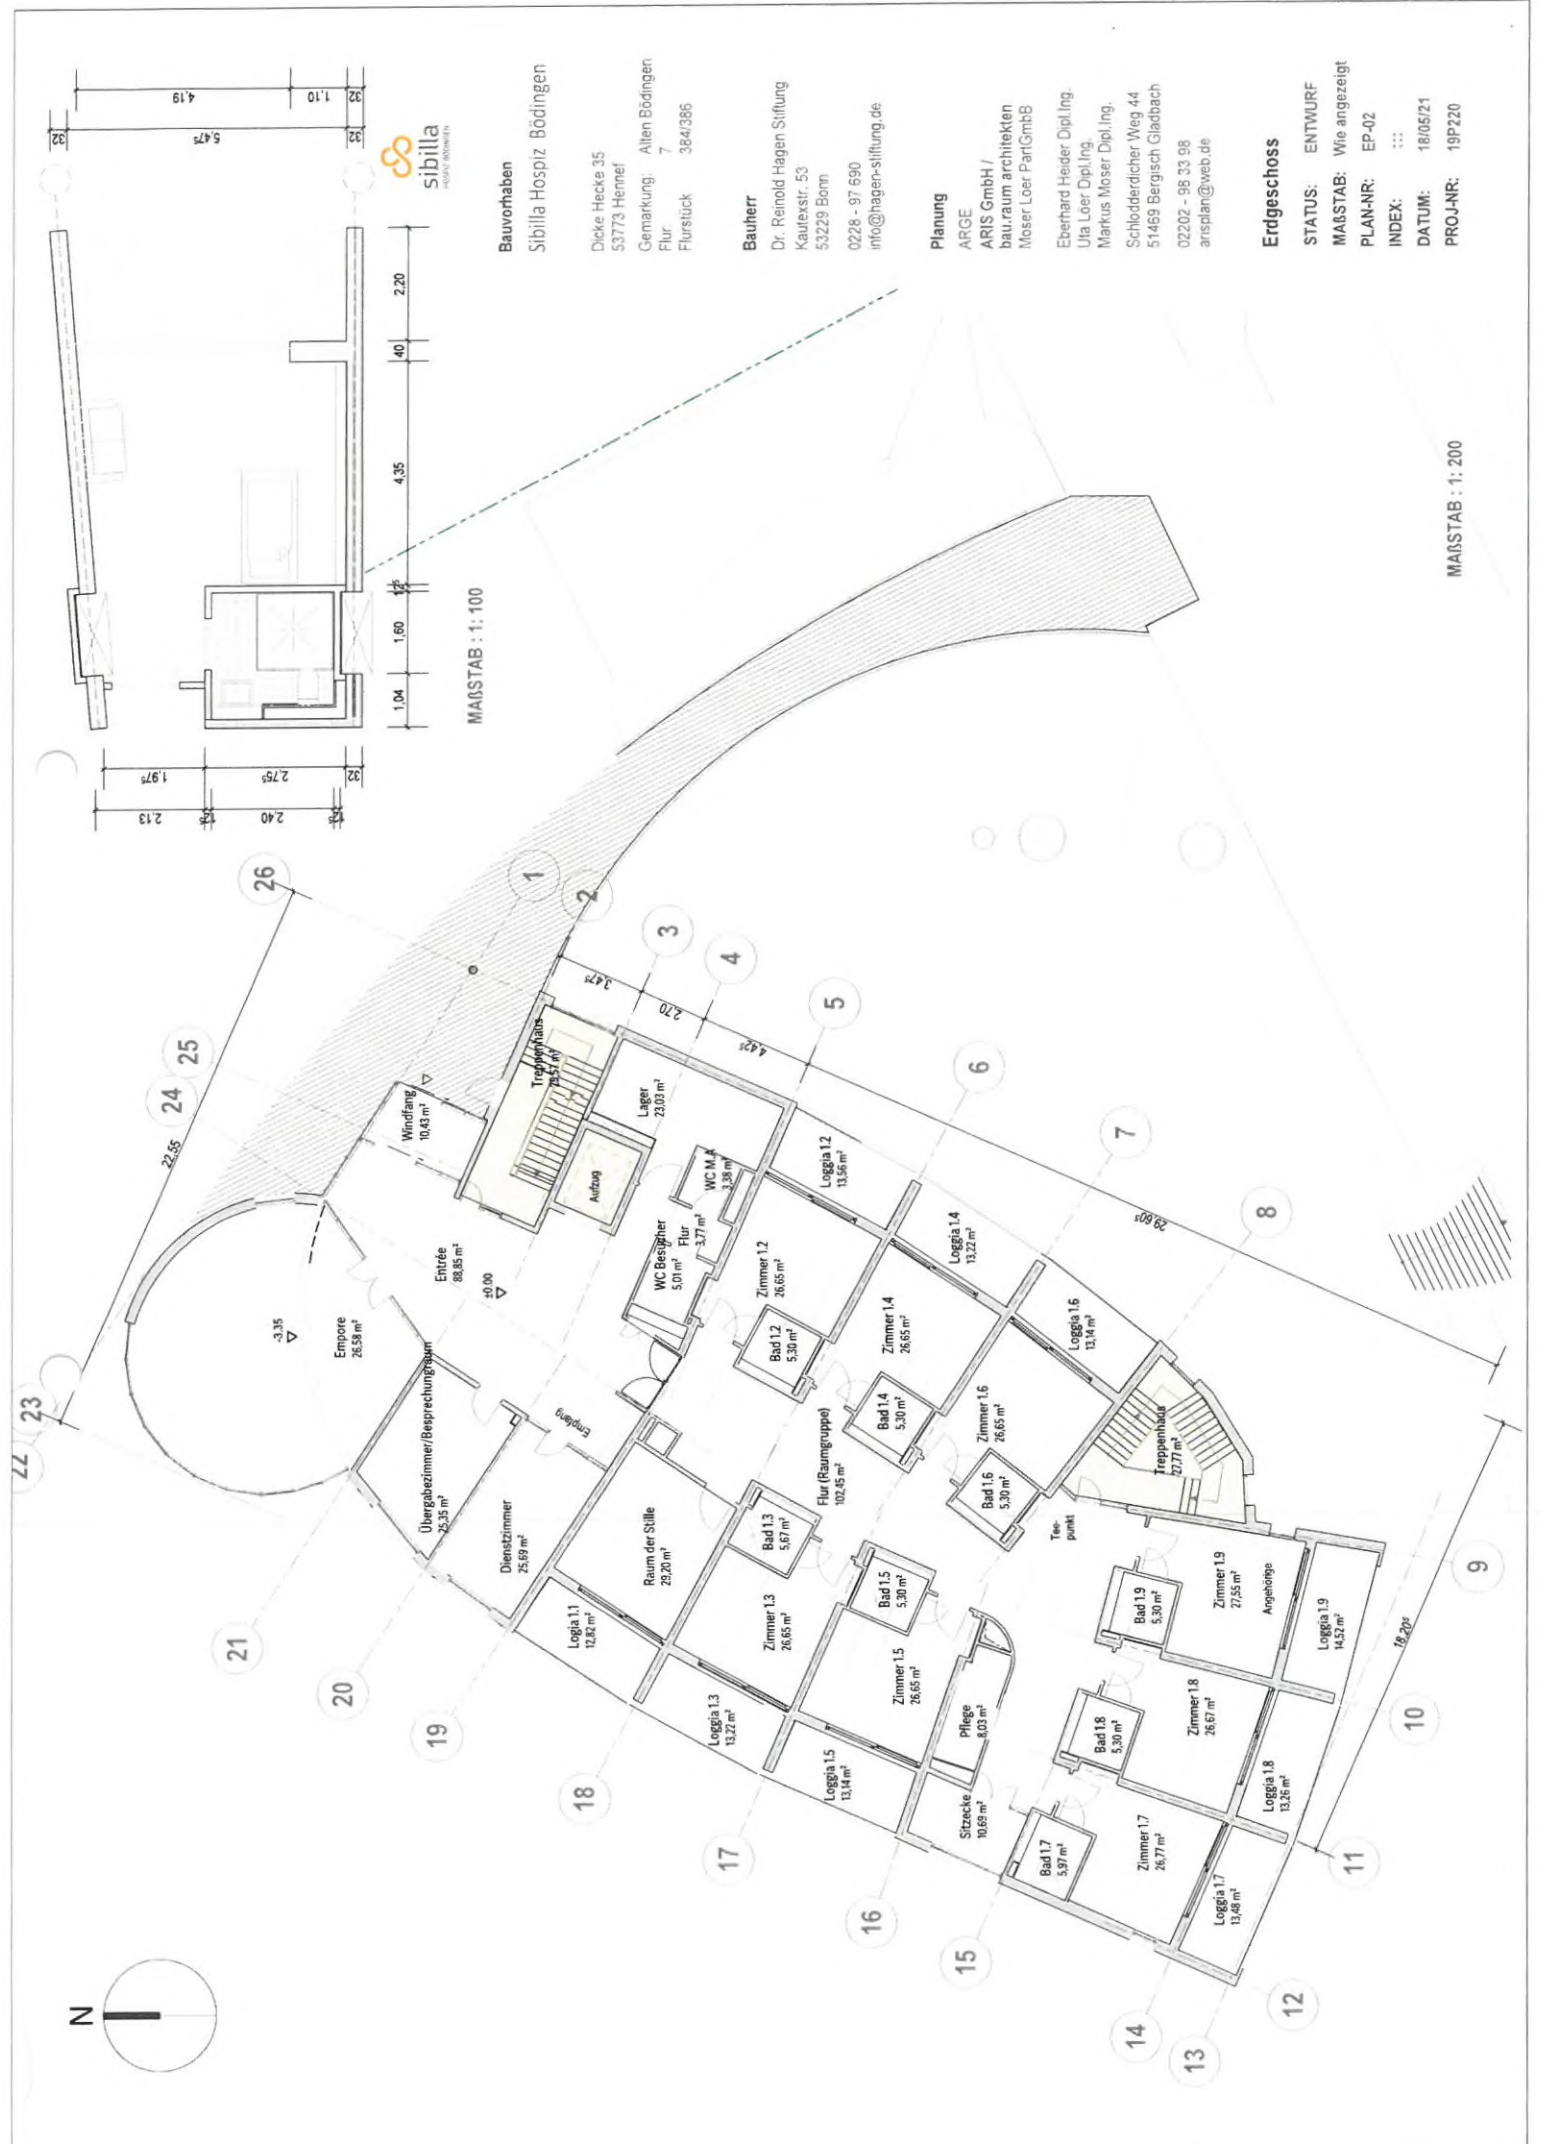

Bauvorhaben
Sibilla Hospiz Bödingen

Dicke Hecke 35
53773 Hennef
Gemarkung: Allen Bödingen
Flur 7
Flurstück 364/386

Bauherr
Dr. Reinold Hagen Stiftung
Kautenstr. 53
53229 Bonn
0228 - 97 690
info@hagen-stiftung.de

Planung
ARGE
ARIS GmbH /
bau.raum.architekten
Moser Loer PartGmbB

Eberhard Heider Dipl.-Ing.
Uta Loer Dipl.-Ing.
Markus Moser Dipl.-Ing.
Schloßdörlicher Weg 44
51469 Bergisch Gladbach
02202 - 98 33 98
arisplan@web.de

Erdgeschoss
STATUS: ENTWURF
MAßSTAB: Wie angezeigt
PLAN-NR: EP-02
INDEX: ...
DATUM: 18/05/21
PROJ-NR: 19P220

MAßSTAB : 1: 200



Bauvorhaben
Sibilla Hospiz Böttingen

Dicke Hecke 35
53773 Hemfel
Gemarkung: Allen Böttingen
Flur: 7
Flurstück: 384/386

Bauherr


Dr. Reinold Hagen Stiftung
Kautestr. 53
53229 Bonn
0228 - 97 690
info@hagen-stiftung.de


Planung

ARGE
ARIS GmbH /
bau.raum architekten
Moser Loer PartGmbH
Eberhard Heider Dipl.Ing.
Uta Loer Dipl.Ing.
Markus Moser Dipl.Ing.
Schlodderdörcher Weg 44
51469 Bergisch Gladbach
02202 - 98 33 98
arisplan@web.de

Obergeschoss

STATUS: ENTWURF
MAßSTAB: 1 : 200
PLAN-NR: EP-03
INDEX: ...
DATUM: 18/05/21
PROJ-NR: 19P220

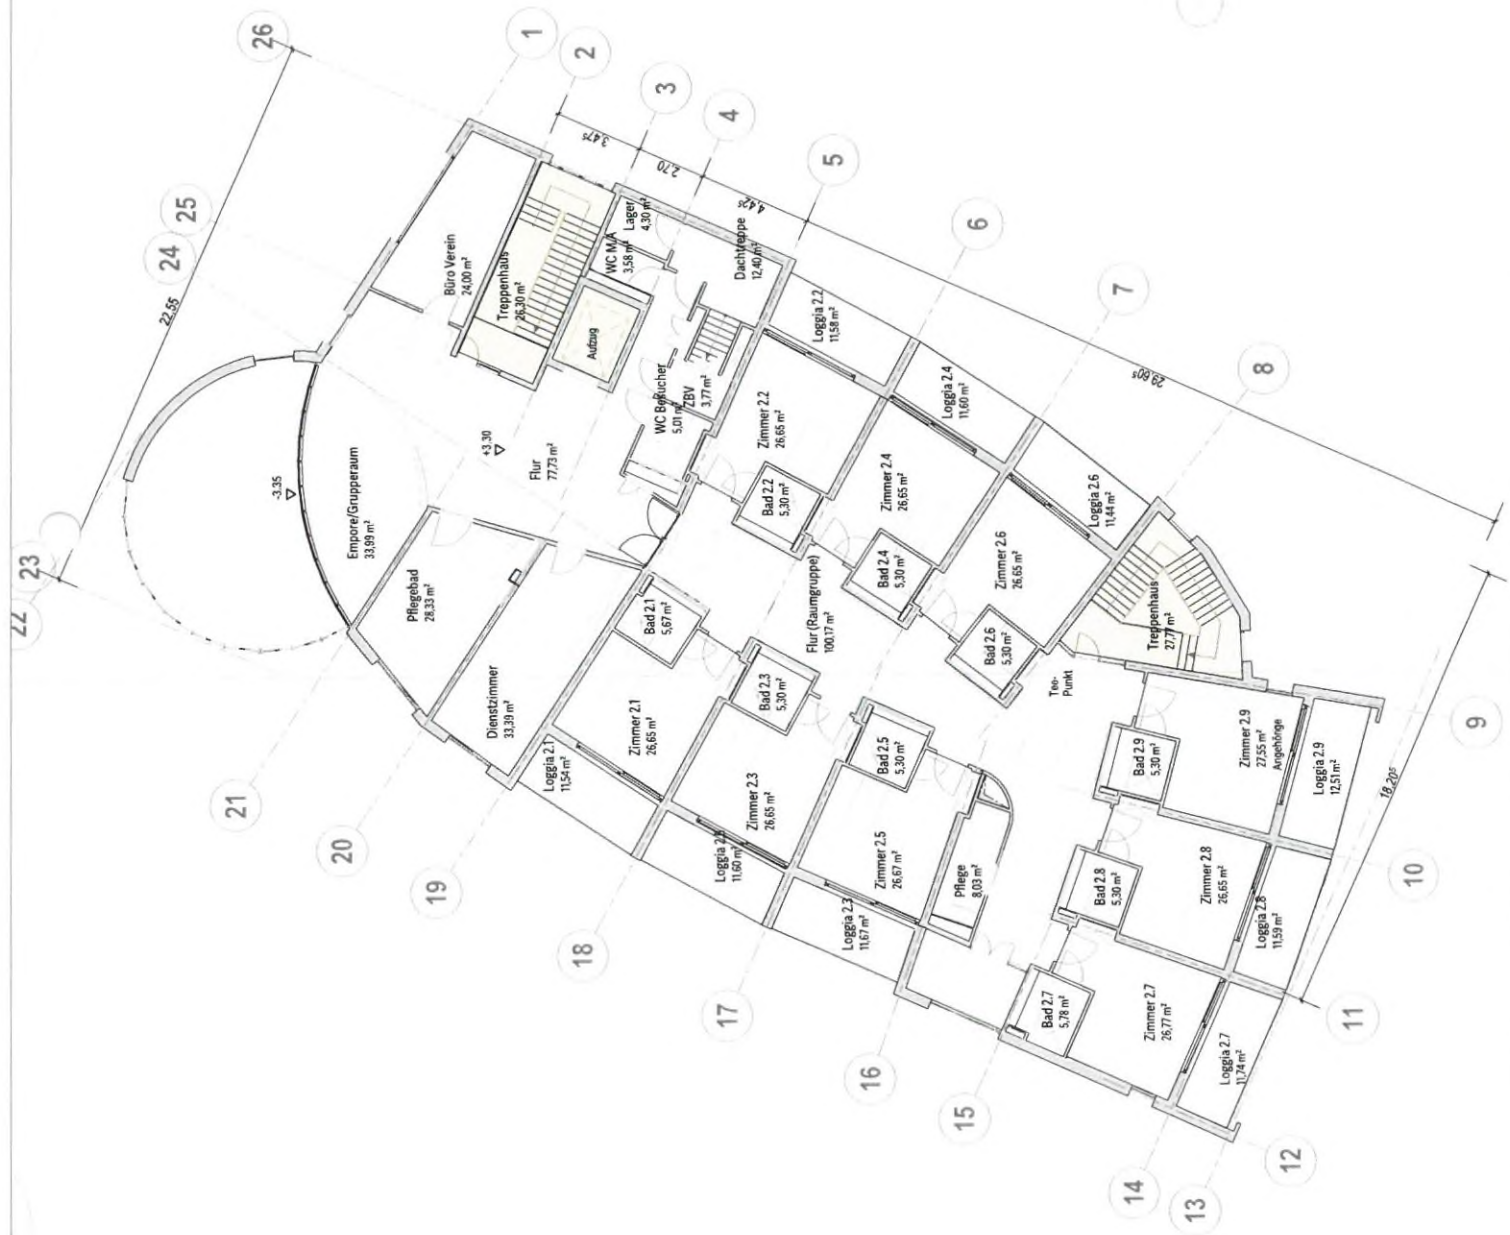

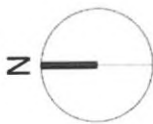

Bauvorhaben
Sibilla Hospiz Böttingen

Dicke Hecke 35
53773 Himmelf
Gemarkung: Allen Böttingen
Flur: 7
Flurstück: 384/386

Bauherr

Dr. Reinold Hagen Stiftung
Kautexstr. 53
53229 Bonn
0228 - 97 690
info@hagen-stiftung.de

Planung

ARGE
ARIS GmbH /
bau.raum architekten
Moser Loer PartGmbH

Eberhard Heider Dipl.Ing.
Ulla Loer Dipl.Ing.
Markus Moser Dipl.Ing.
Schlödterdicher Weg 44
51469 Bergisch Gladbach
02202 - 98 33 98
arisplan@web.de

Dachgeschoss

STATUS: ENTWURF
MAßSTAB: 1 : 200
PLAN-NR: EP-04
INDEX: ...
DATUM: 18/05/21
PROJ-NR: 19P220



