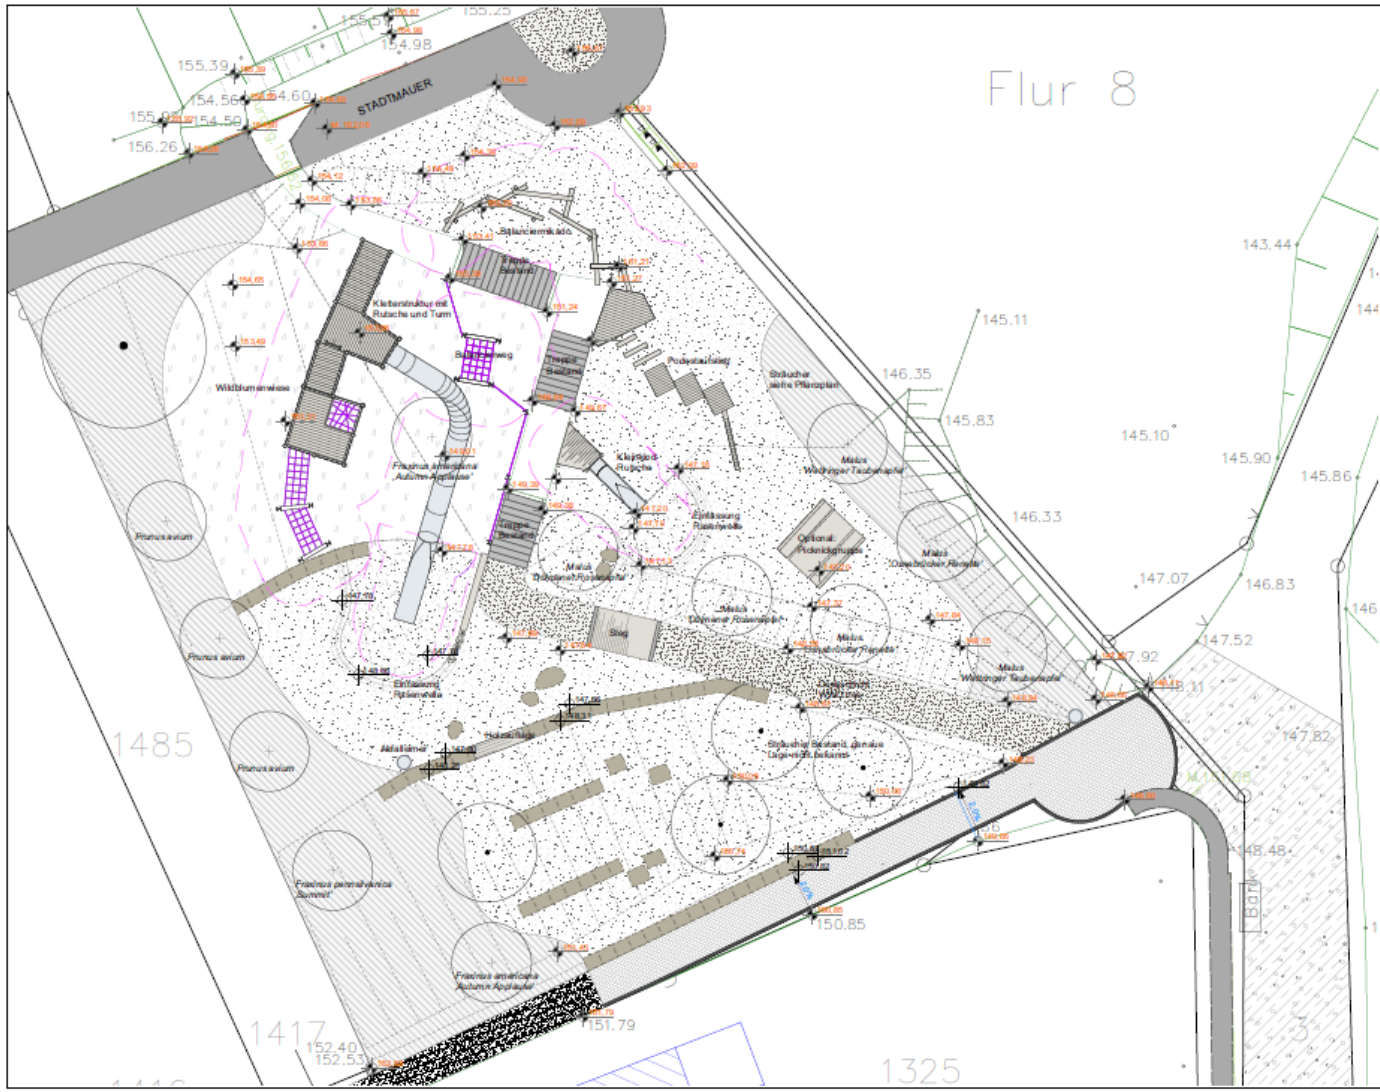

ZEICHENERKLÄRUNG

- Baum neu
- Baum Bestand, Standort ist vor Ort zu überprüfen
- Pflanzfläche neu/ergänzen
- Rasenfläche
- Wildblumenwiese
- Holzhäcksel
  10cm Schotter
  30cm Fallschutz-Holzschnitzel
- Wassergebundene Wegedecke wieder herstellen
  4 cm Deckschicht
  6cm Dynamische Schicht auf vorh. Unterbau
- Pflasterbelag
  12-15cm Schotter
  8cm Pflaster
  Verlegerichtung nach Angaben der Bauleitung
- Schotterrasen
  30cm Schotter-Erde-Kompost-Mischung
  auf vorh. Unterbau
- Vorh. Wegebelag ggf. wieder herstellen
  Deckschicht ca. 10 cm
  auf vorh. Unterbau
- Pflasterzeile Naturstein (Basalt)
- Bruchsteine in Reihe
- Bruchsteine/Natursteinquader einzeln
- Findling/Großkiesel
- Holzauflage
- Abfallbehälter
- Höhen Bestand/ Höhen neu

HINWEISE

Alle Maße, Höhen und Gefälle sind eigenverantwortlich durch den AN zu prüfen.
Bei Abweichungen ist die Bauleitung umgehend zu informieren.

VORABZUG

INDEX	ÄNDERUNG	DATUM	KÜZ
A			

PROJEKT
Hangspielplatz Hennef

PROJEKT-Nr.
919

BAUHERR
Stadt Hennef (Sieg) - Der Bürgermeister
Amt für Kinder, Jugend und Familie Kinder-, Jugend- und Familienförderung
Frankfurter Str. 97
53773 Hennef (Sieg)

FREIGABE

DATUM

PLANUNGSPHASE
Ausführungsplanung

PLANINHALT
Ausführungsplan, Variante 3

PLANNUMMER
AP_5.3

PLANVERFASSER
LS2 LANDSCHAFTS ARCHITEKTEN
LS2 Landschaftsarchitekten und Beratender Ingenieur
Schellhorn Lukowski Schnabel PartG mbB
Palisadenstraße 12
64297 Darmstadt
Tel.: 06151 56164
Dorfwiesenweg 11
60439 Frankfurt
Tel.: 069 57009050

DATUM
14.09.2022

MASSSTAB
1:100

GEZEICHNET
se