

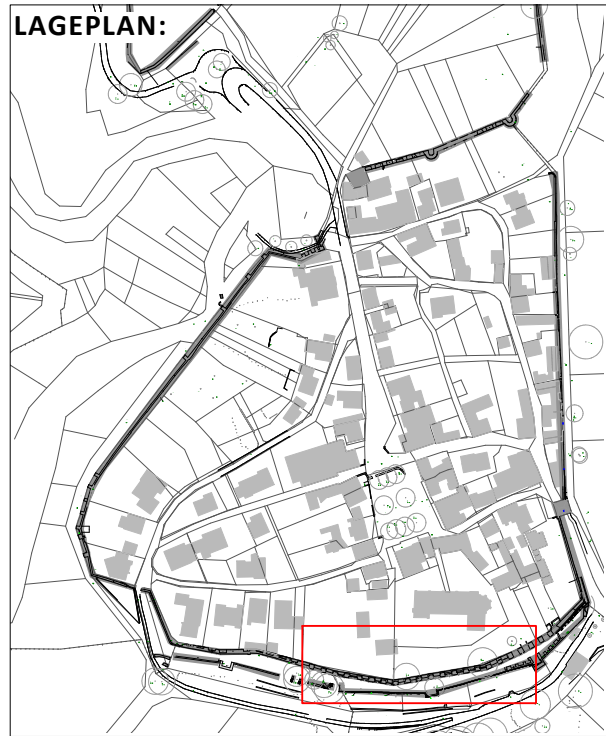
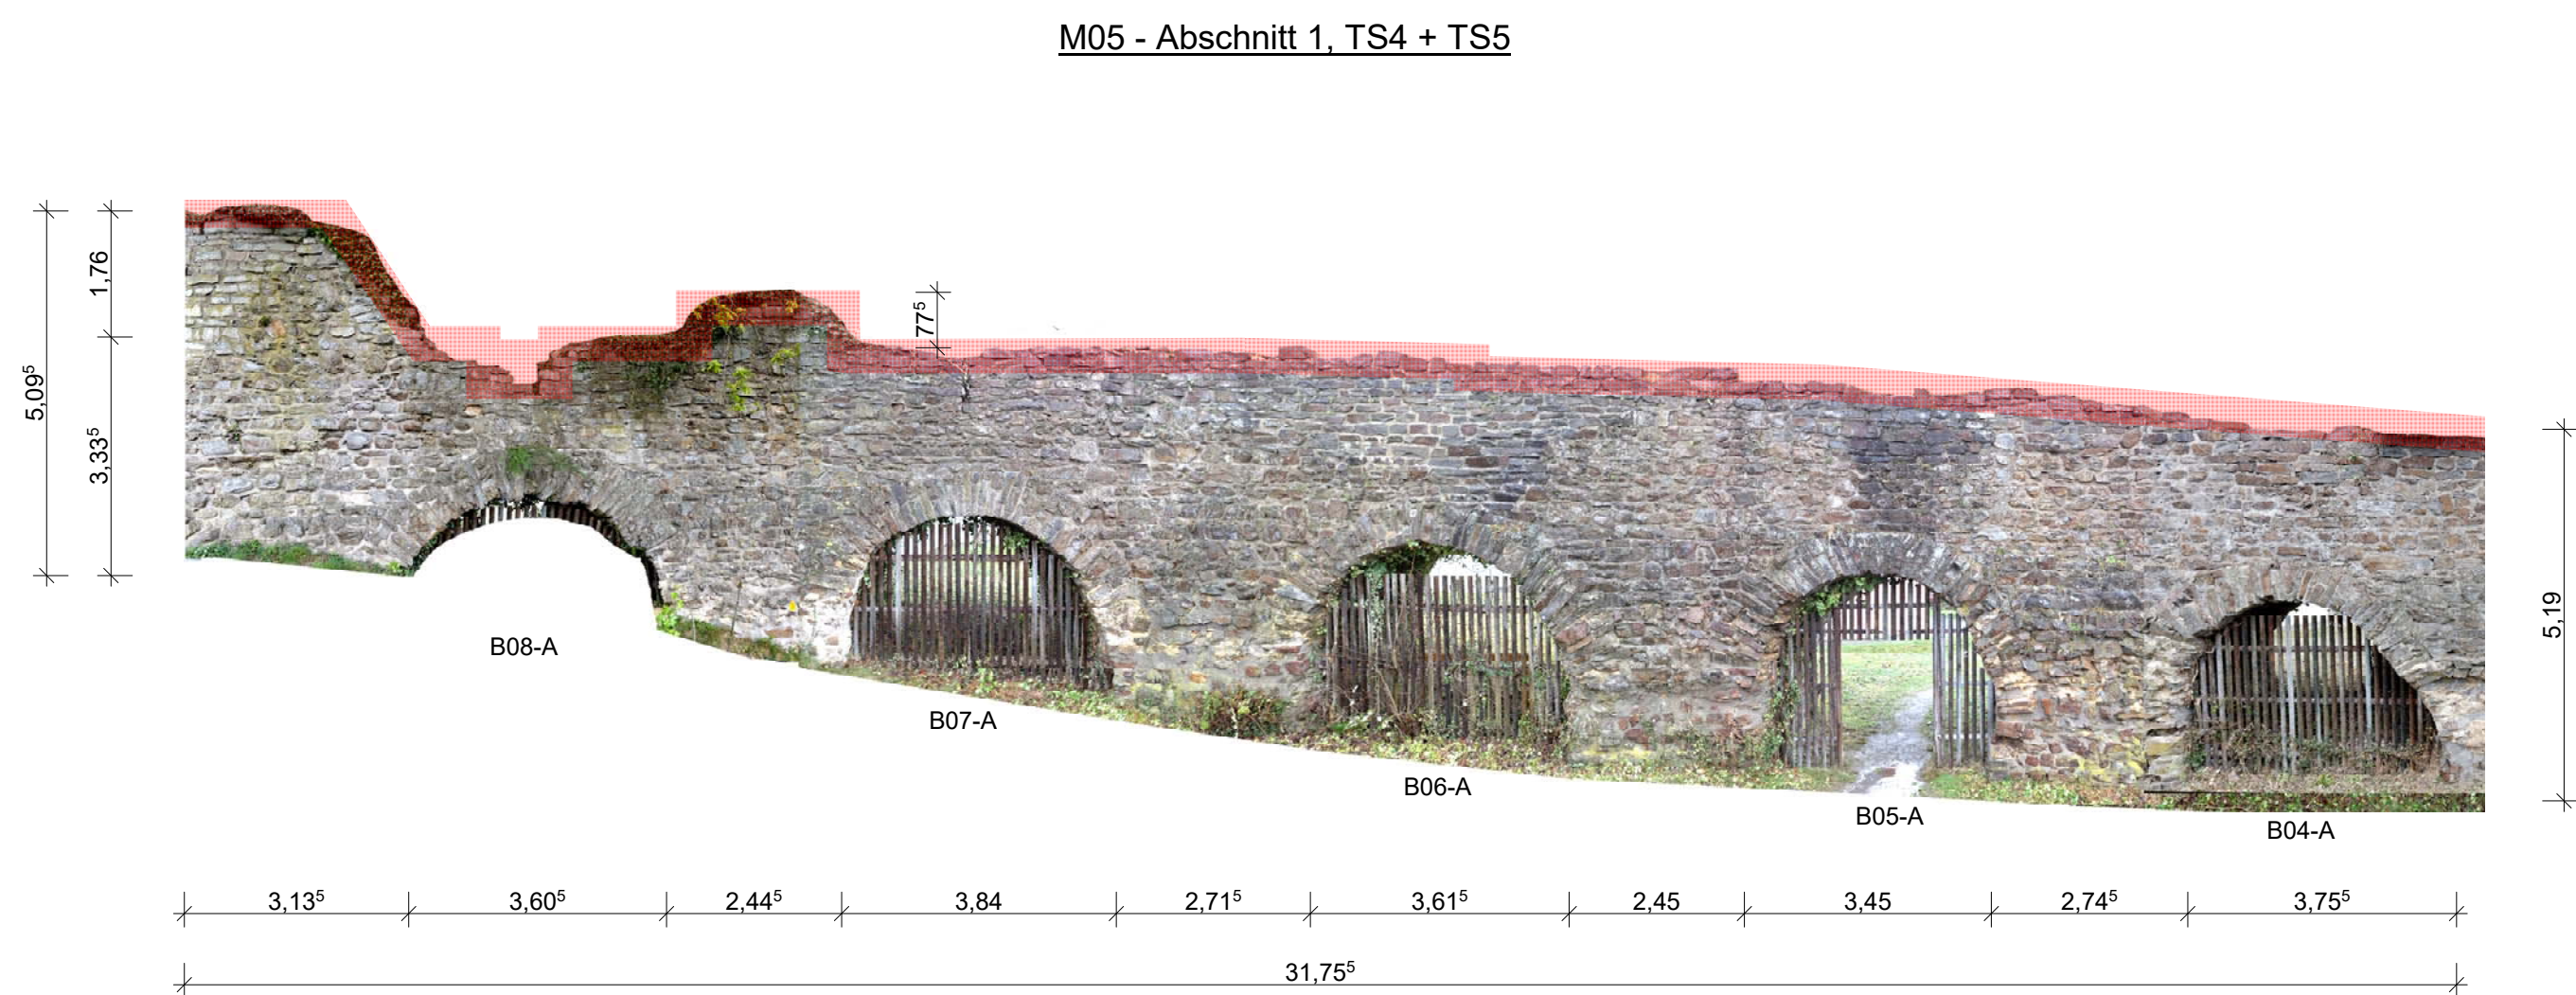


Außenansichten / Ansicht Süd - M05

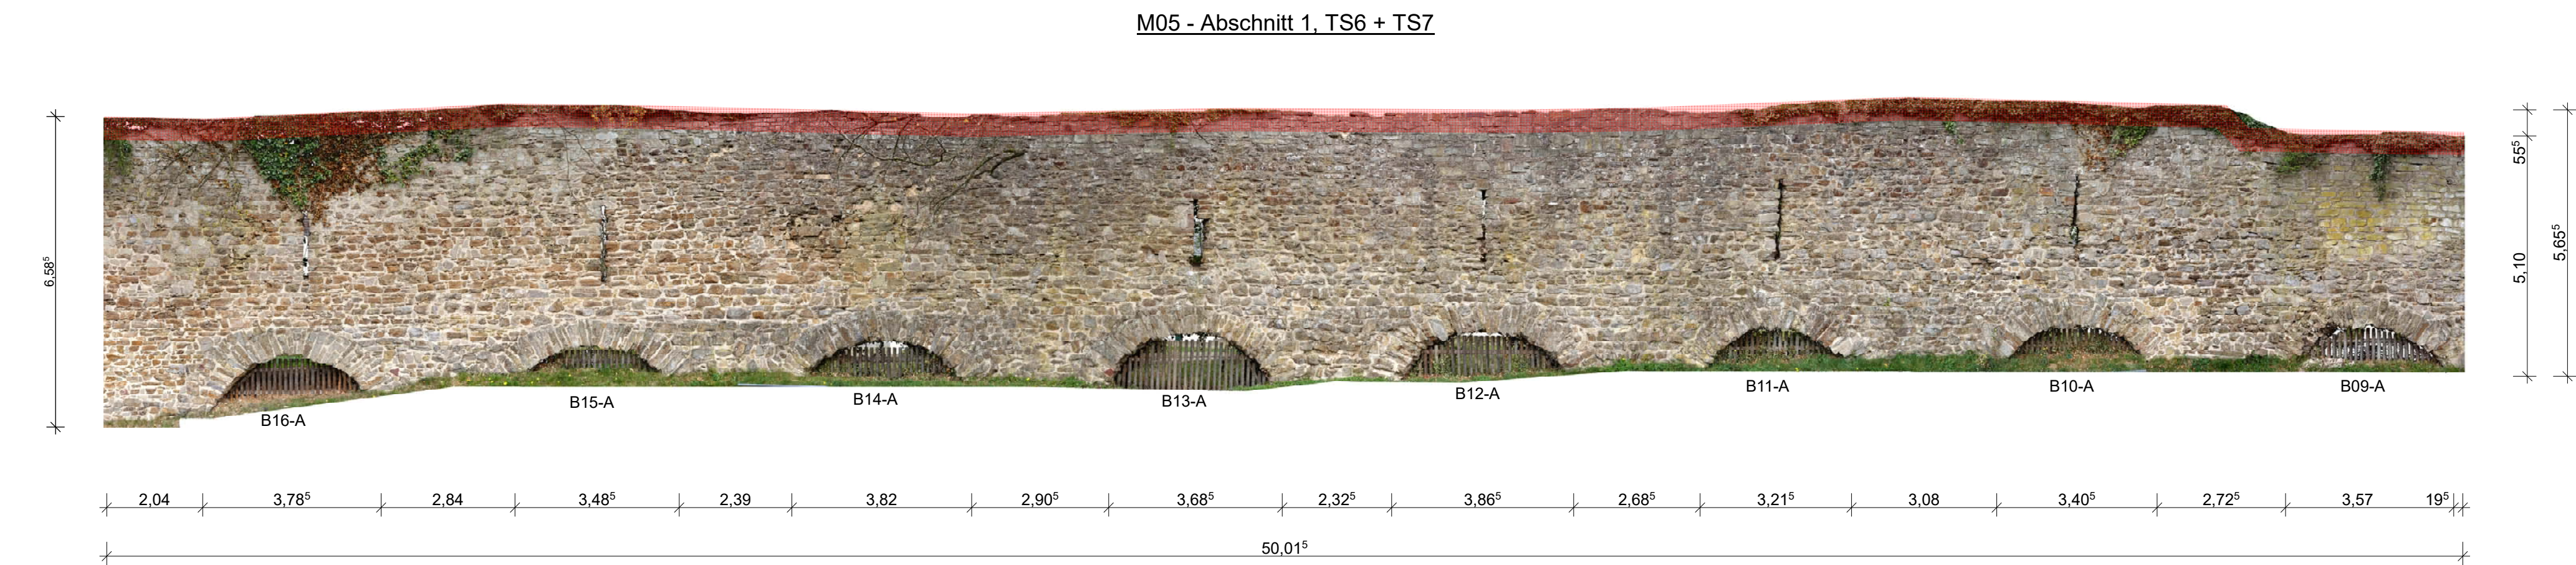

LEGENDE:

Neu

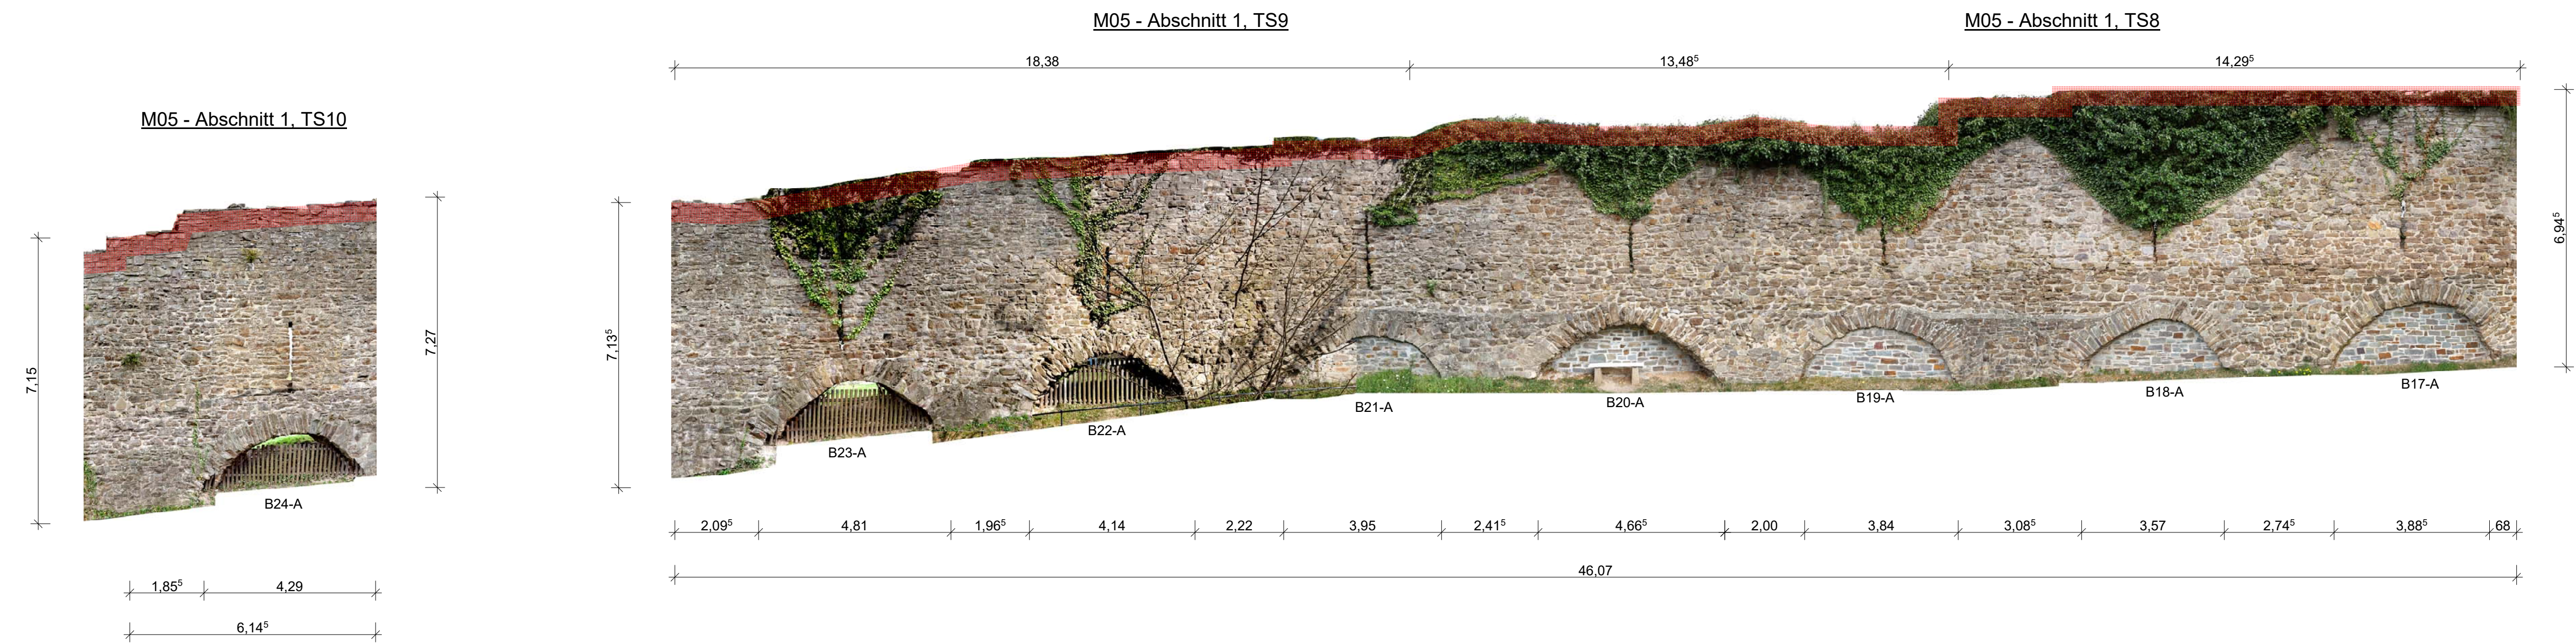

BAUVORHABEN:

Inwertsetzung Stadtmauer
Stadt Blankenberg
53773 Hennef (Sieg)

AUFTRAGGEBER:

Stadt Hennef
Frankfurter Str. 97
53773 Hennef (Sieg)

ARCHITEKT:

Sandner Architekten
Heisterbacher Straße 92
53639 Königswinter
Tel: 02223/ 90098-50
Fax: 02223/ 90098-58
E-Mail: info@sandner-architekten.de

Plan

Ansichten Süd
Maßnahme M05

Planbezeichnung
SBS_EP_M05_AN_S

Plangröße
DIN A1

Planstufe
Entwurfsplanung

Maßstab
1:100

Datum
17.08.2022

Planersteller
PD, MK

Projekt-Nr.
20_05

Auszuführende Maßnahmen:
- desolante Mauerkrone abtragen und neu aufmauern
- tiefgründig verwittertes Material ist zu ersetzen
- desoläte Fugen ausbauen und erneuern
- Wurzelwerk entfernen
- Rückbau plattiger Stenergänzungen und mit geeignetem Steinersatzmaterial ersetzen
- etwaige Fehlstellen verpressen
- Bogen und Schießscharten ertüchtigen, lose Steine vernadeln