


Innenansichten

Ansicht Süd

M17 - Abschnitt 3, TS17

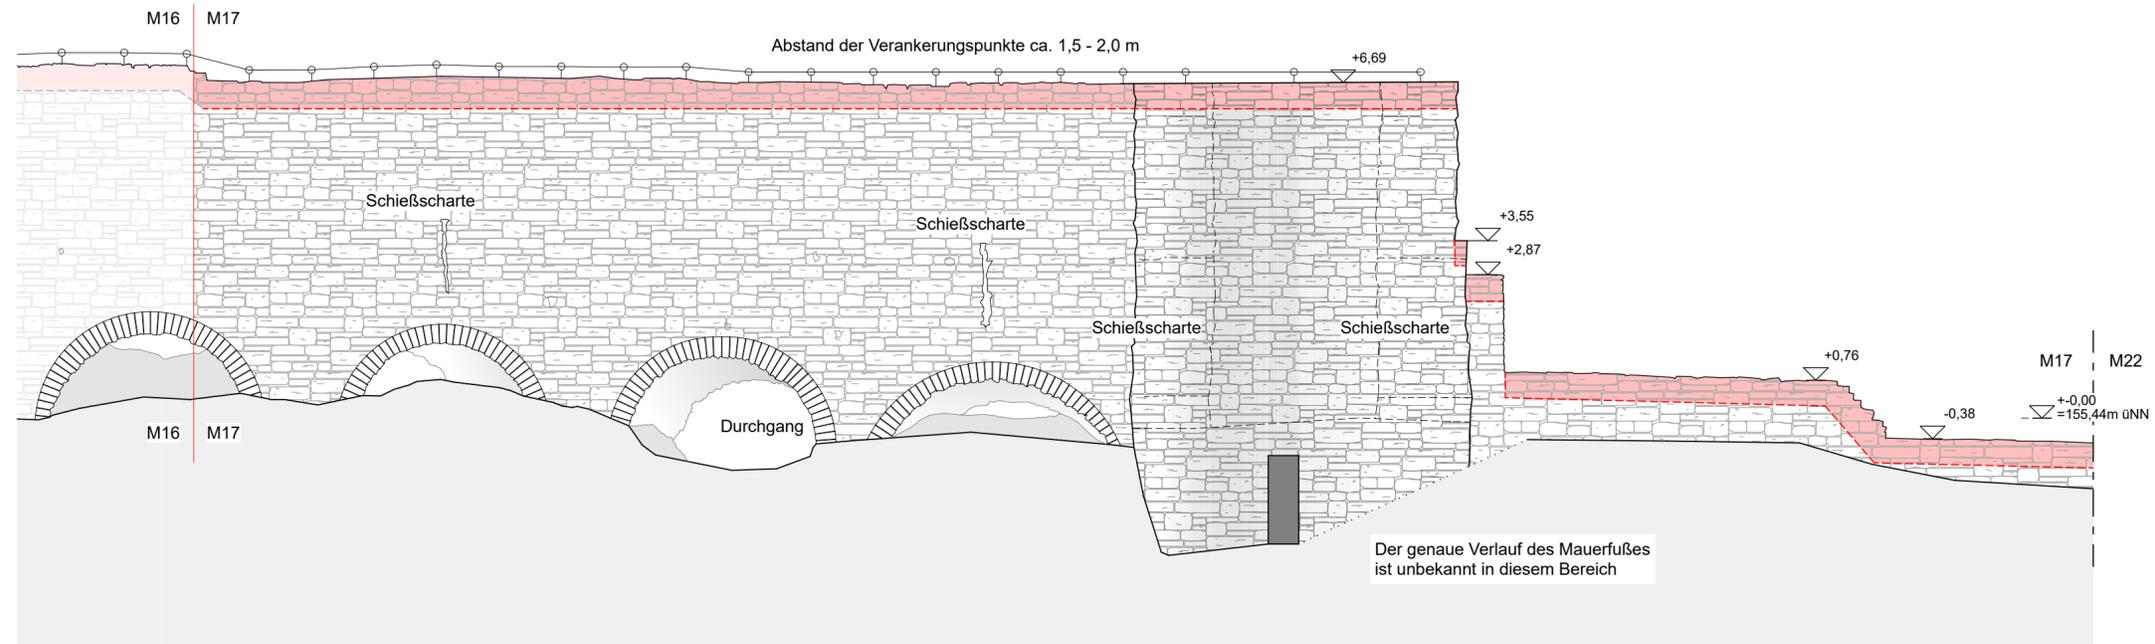

LEGENDE:

- Neu
- Bestand



BAUVORHABEN:

Inwertsetzung Stadtmauer
Stadt Blankenberg
53773 Hennef (Sieg)

AUFTRAGGEBER:

Stadt Hennef
Frankfurter Str. 97
53773 Hennef (Sieg)

ARCHITEKT:

Sandner Architekten
Heisterbacher Straße 92
53639 Königswinter
Tel: 02223/ 90098-50
Fax: 02223/ 90098-58
E-Mail: info@sandner-architekten.de

Plan
Ansicht Süd
Maßnahme M17

Planbezeichnung SBS_EP_M17_AN_S	Plangröße DIN A2
------------------------------------	---------------------

Planstufe
Entwurfsplanung

Maßstab 1:100	Datum 19.12.2022	Planersteller MK, PD	Projekt-Nr. 20_05
------------------	---------------------	-------------------------	----------------------

- Auszuführende Maßnahmen:
- desolante Mauerkrone abtragen und neu aufmauern
 - tiefgründig verwittertes Material ist zu ersetzen
 - desolante Fugen ausbauen und erneuern
 - Wurzelwerk entfernen
 - Rückbau plattiger Steingeränzungen und mit geeignetem Steinersatzmaterial ersetzen
 - etwaige Fehlstellen verpressen
 - Bogen und Schießscharten ertüchtigen, lose Steine vernadeln
 - Standfläche der oberen Bögen zurückbauen und neu aufmauern