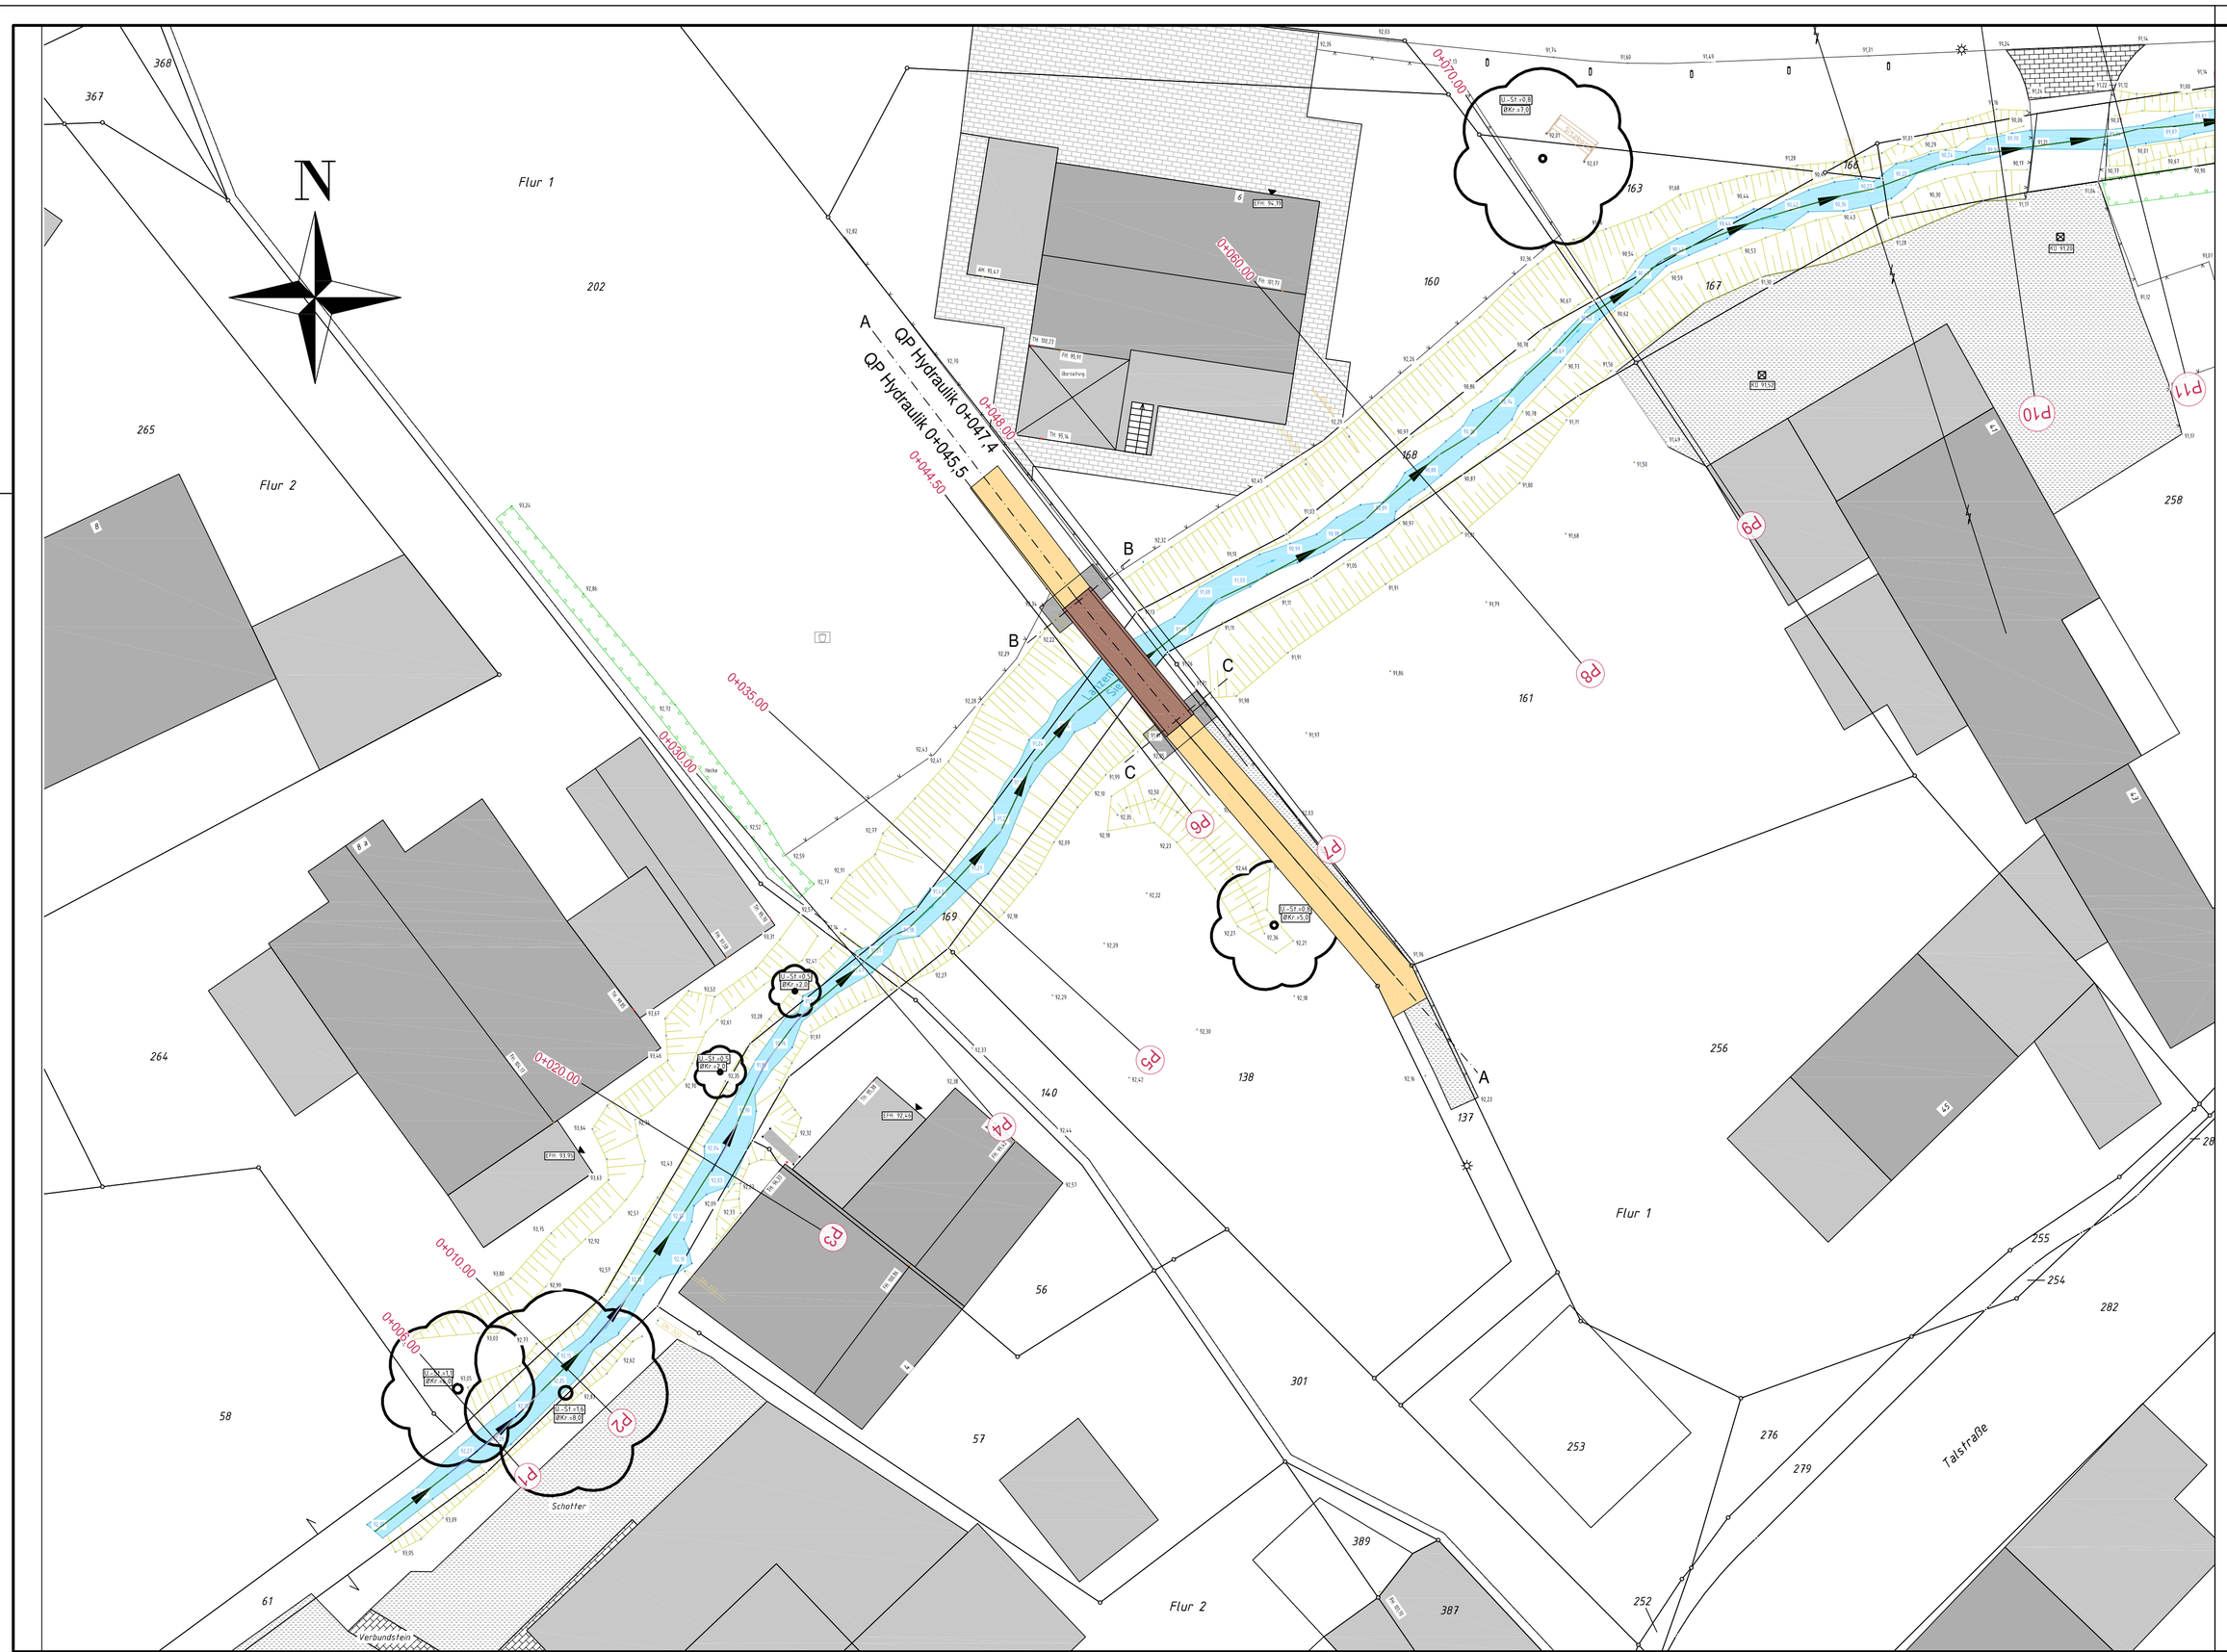

Blatt 3

Hinweise

Alle Maße und Höhenangaben sind an Ort und Stelle verantwortlich zu überprüfen. Änderungen nach Örtlichkeit vorbehalten. Unstimmigkeiten sind mit der Bauleitung abzuklären !

gesehen:

Hennef den

Der Bauherr

ENTWURFS- UND GENEHMIGUNGSPLANUNG

DATUM	GEÄNDERT	GEPRÜFT	ERLÄUTERUNG

Ä N D E R U N G E N

Ing. Büro Dirk u. Michael STELTER 53721 Siegburg
Carl F. Peters-Straße 29
Telefon (02241) 3090-0
Telefax (02241) 309025

BAUVORHABEN: Hennef
Hennef Lanzenbach
Neubau Fußgängerbrücke über Rosentaler Bach

DARSTELLUNG: Lageplan

gemessen:	Stobbe	bearbeitet:	Caramanos	Maßstab:	
kartiert:	09.11.2022	gezeichnet:	Ca/Ke	Zeichn.-Nr.:	02.33.17 - 3
gezeichnet:		geprüft:	M. Stelter	Blattgröße:	765 x 420
				Datum:	Mai 2023