Lageplan
M 1:250

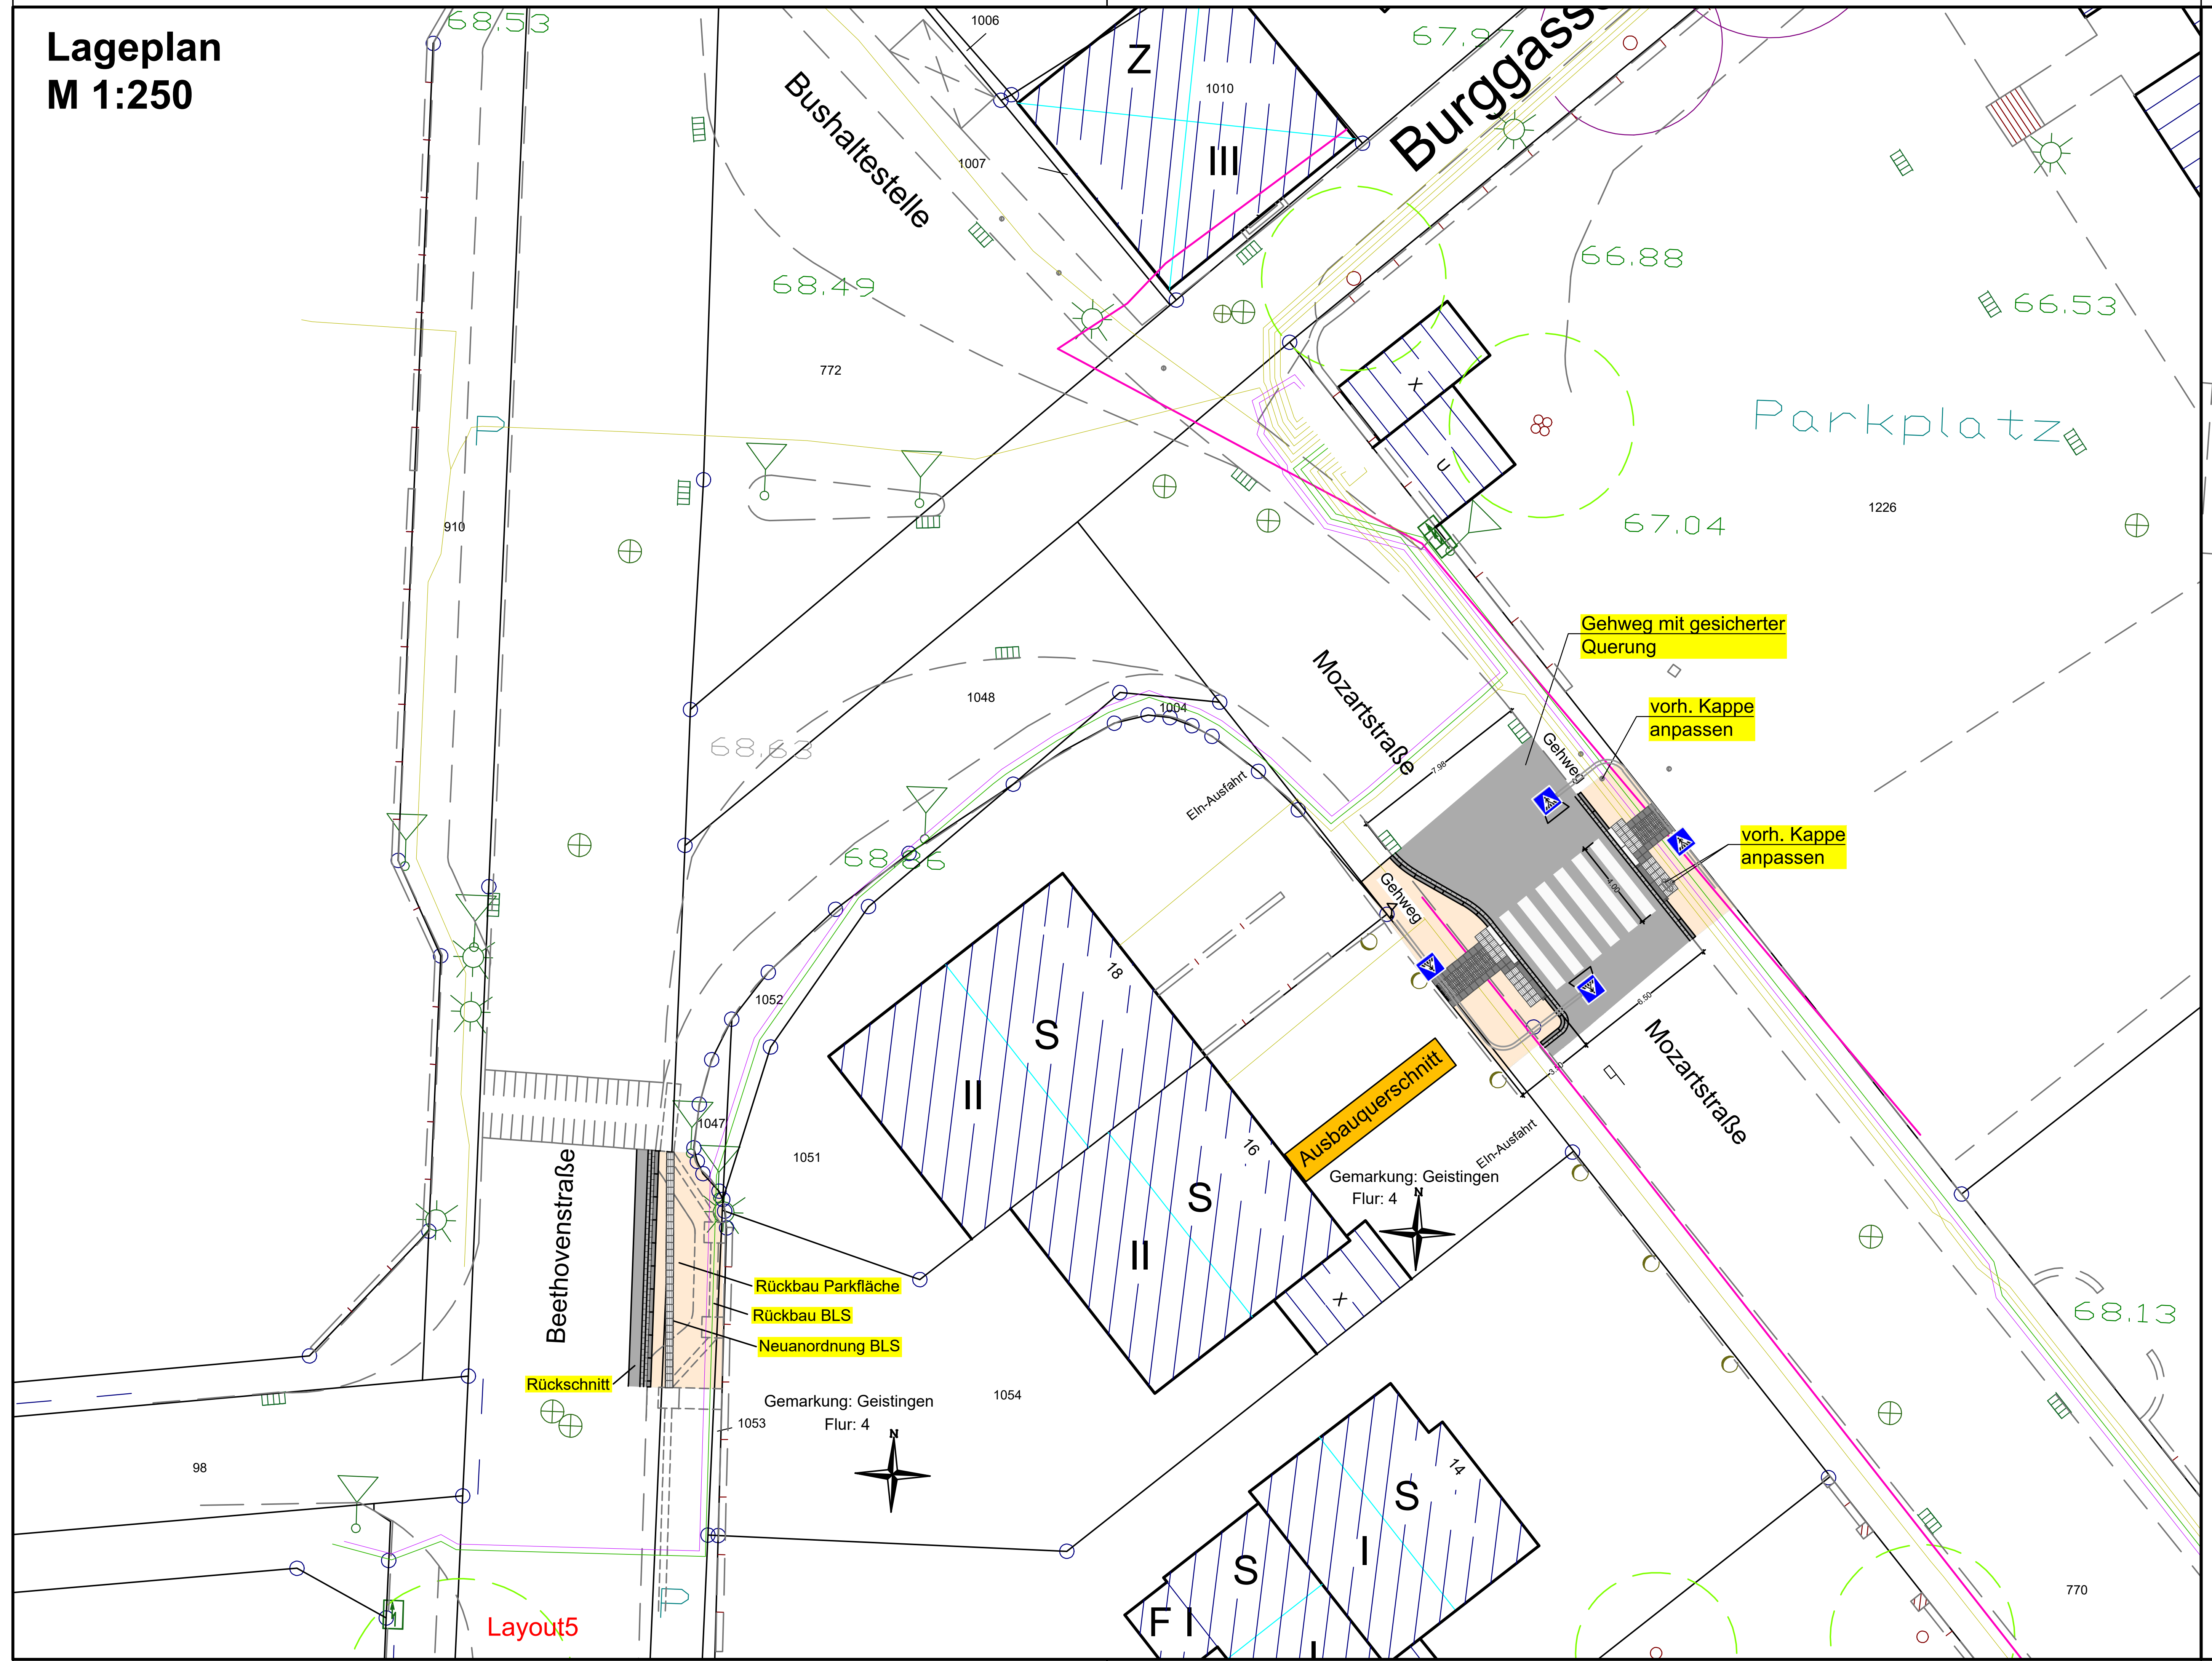

Detail
M 1:100

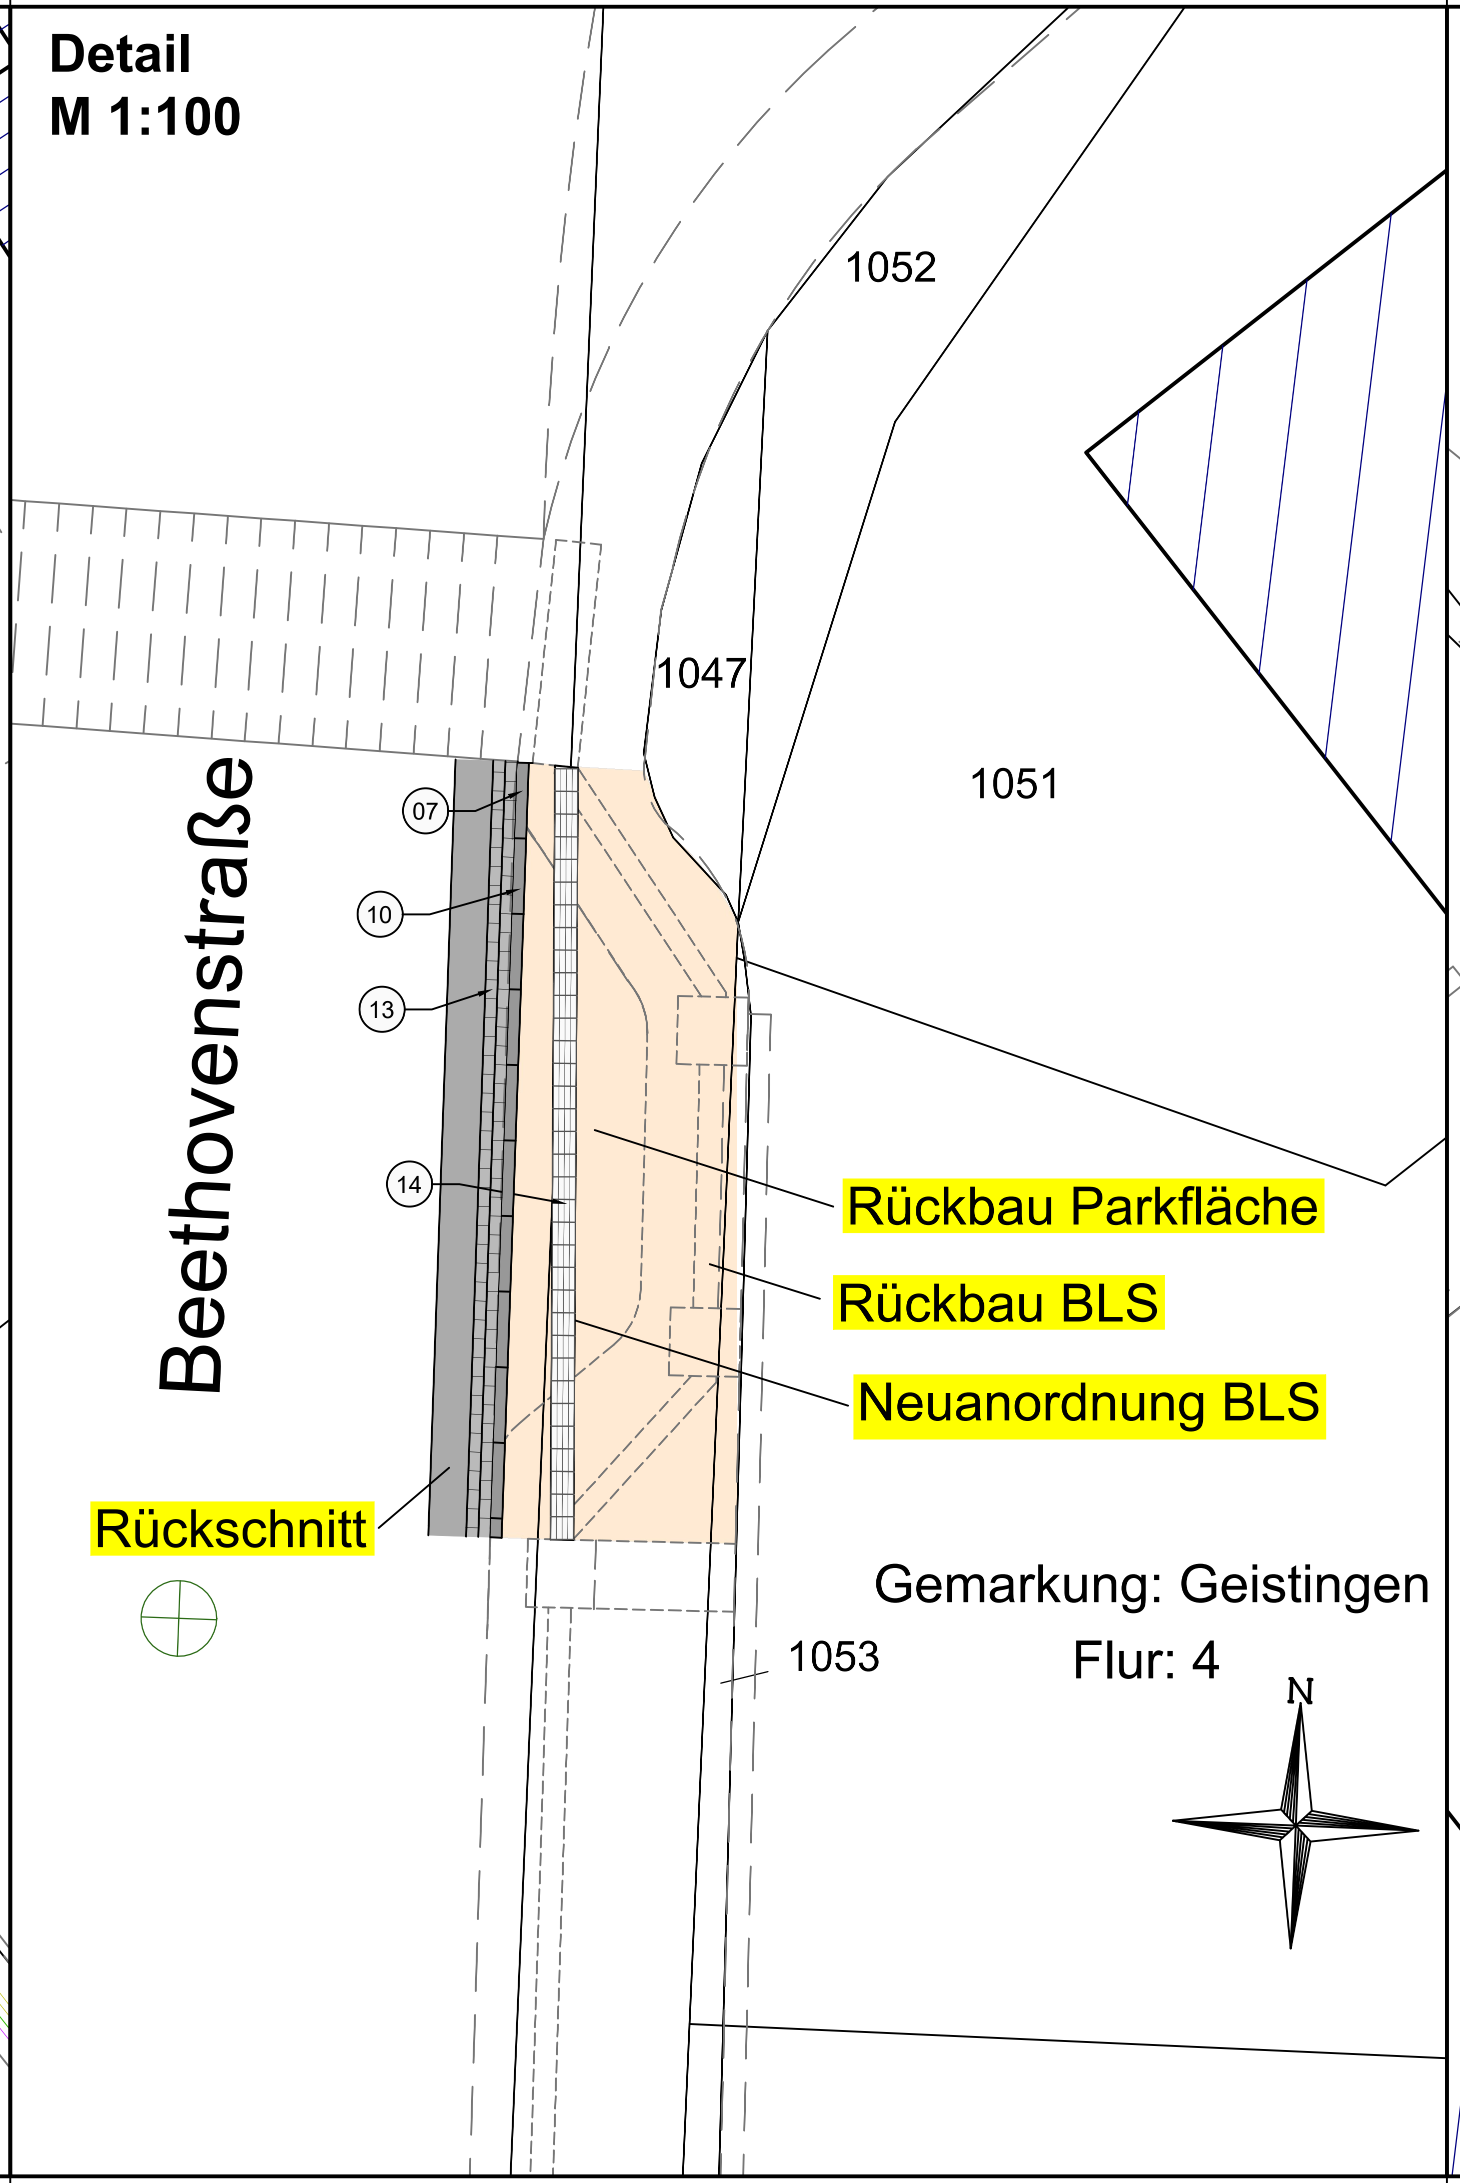

Detail
M 1:100

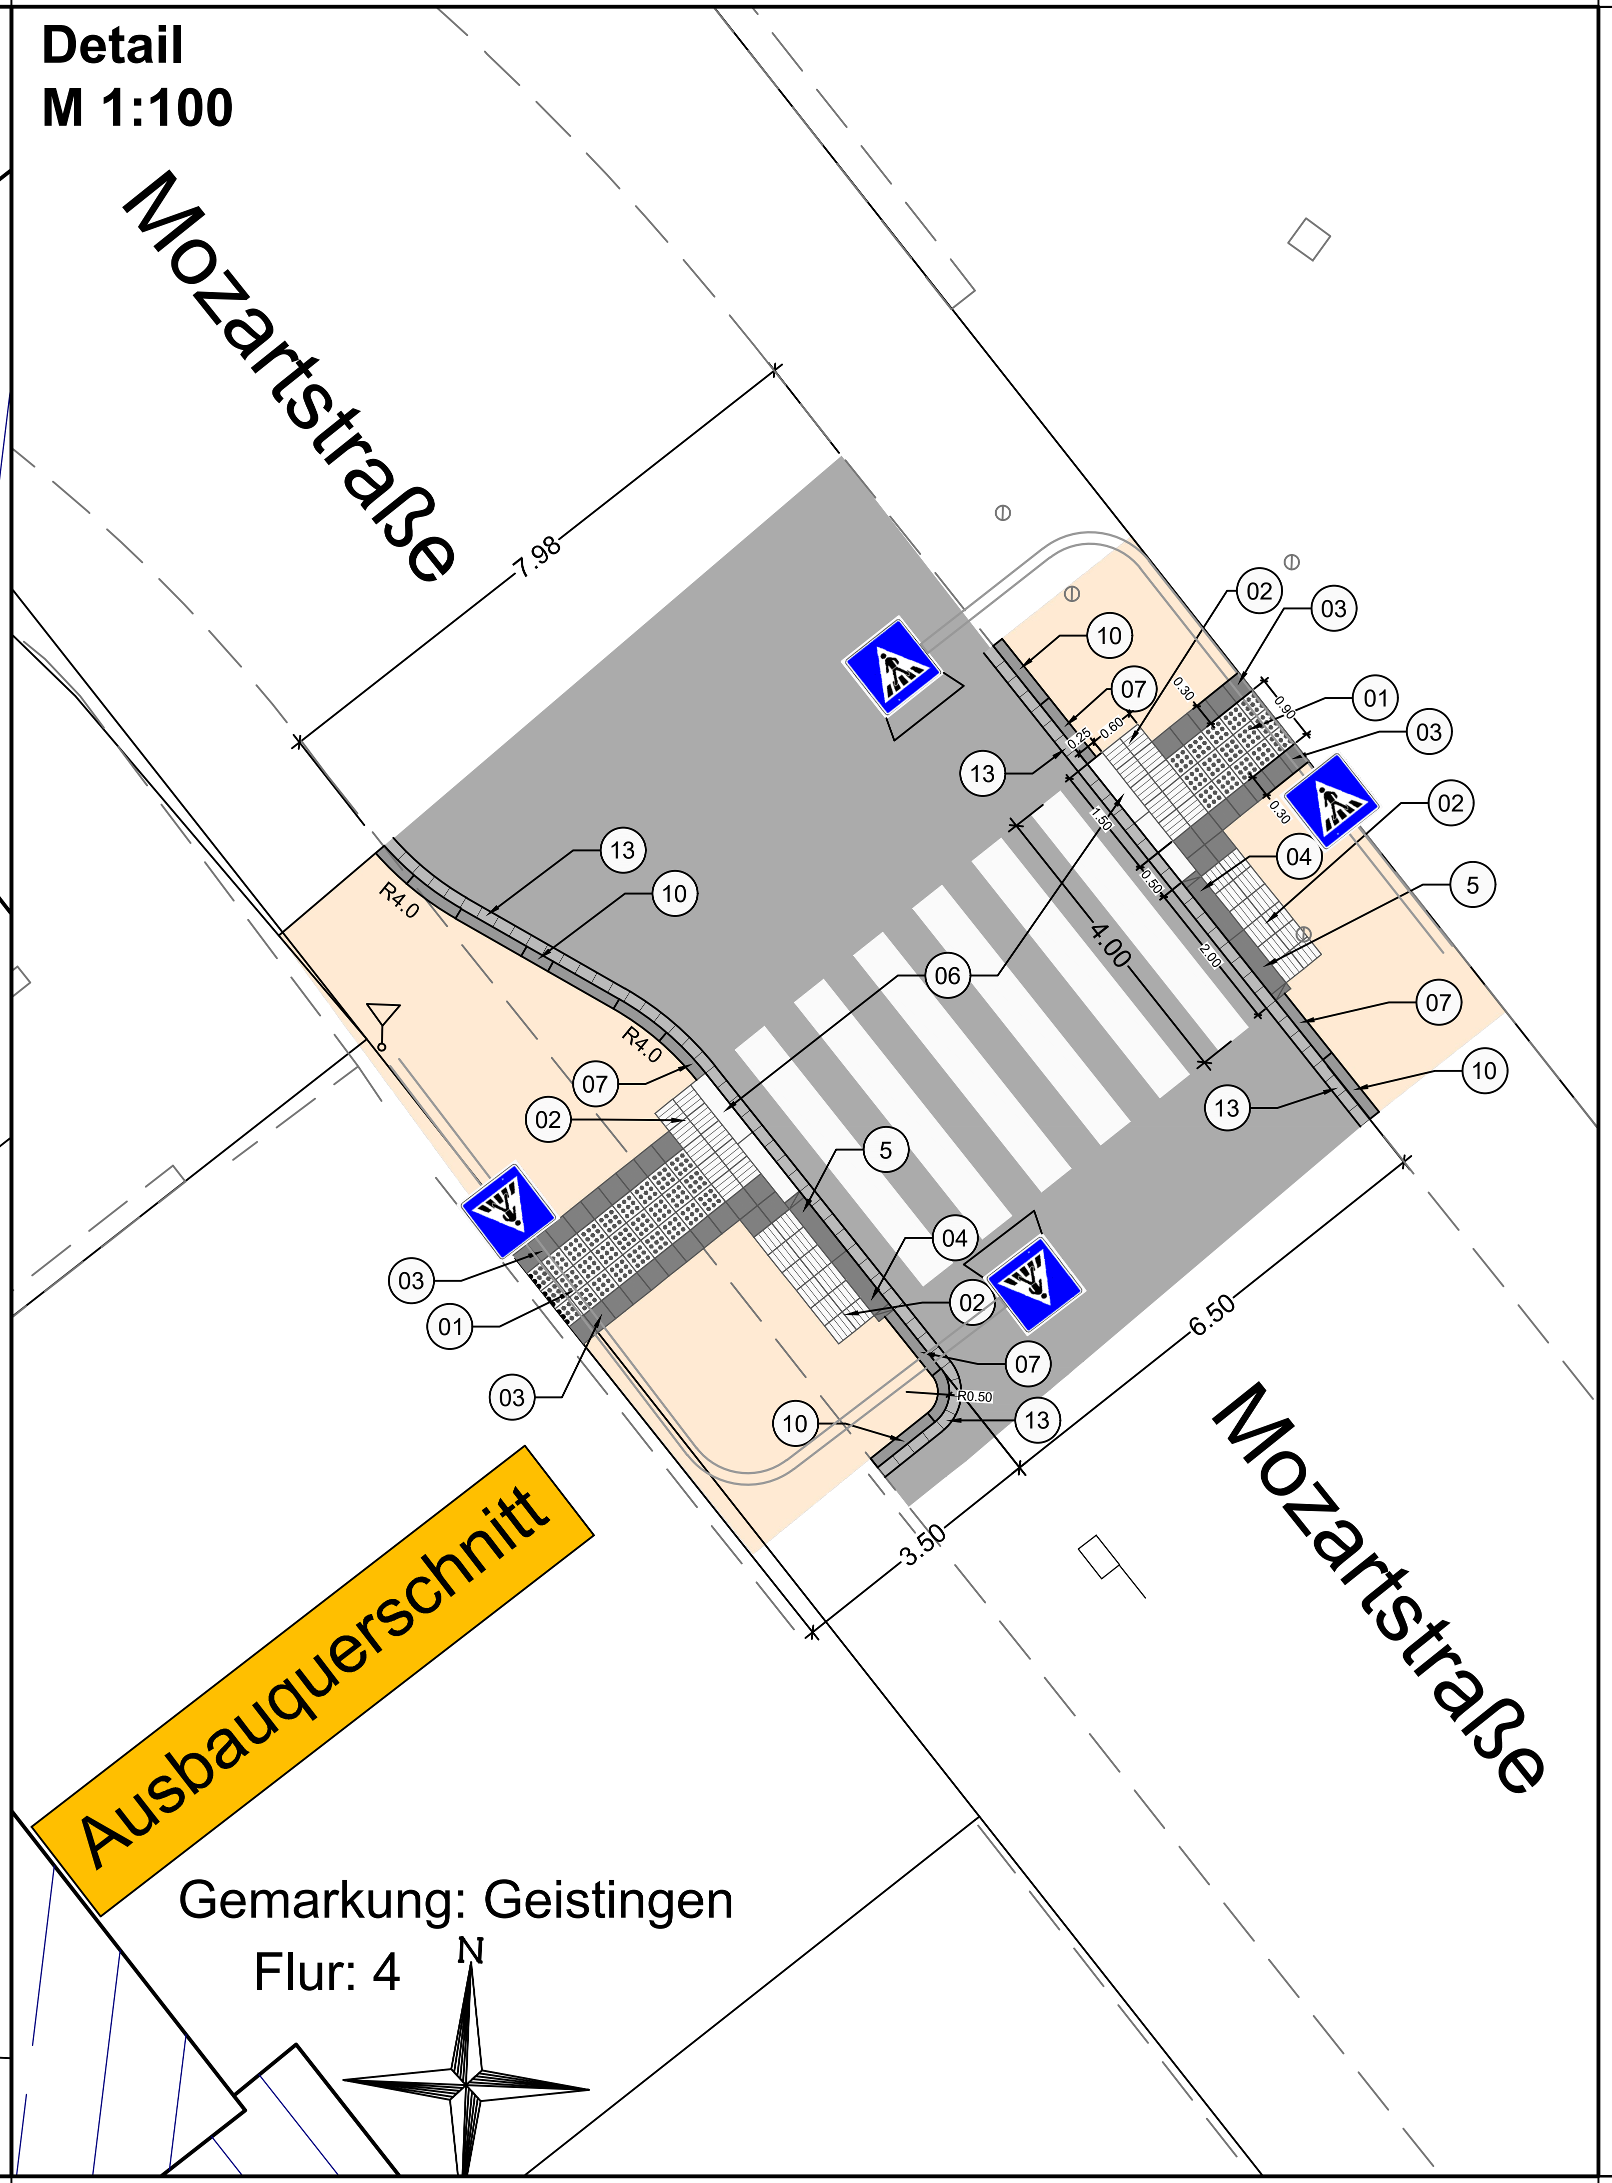

Planung

- Gehweg (Betonsteinpflaster)
- Fahrbahn (Asphalt)

Positionen Detail

1 - Aufmerksamkeitsfeld (Noppenplatten)
2 - Richtungs-/Sperrfeld (Rippenplatten)
3 - Begleitstreifenplatte
4 - Schrägbordstein / Anschlussstein 25/17-20 (Höhe 0/3) links
5 - Schrägbordstein / Anschlussstein 25/17-20 (Höhe 0/3) rechts
6 - Querungsstein / Mittelstein 25/20 (Höhe 6)
7 - Übergangsstein auf Hochbord / Rundbord
8 - Spezialadapter auf 25/25/18,5-15,5 auf Rundbord 15/22
9 - Rollbord 25/18,5
10 - Hochbord 15/25
11 - Tiefbord 8/20
12 - Rinnenplatte 30/30/8
13 - 1-2-zeilige Rinne 16/24/14
14 - Leitstreifen (Rippenplatte)

Bestand

- Topographie
- Asphalt, Pflaster, Schotter, Grünfläche, B-Platten... – Befestigungsarten
- 282.52 – Bestandshöhe
- Mauer / Stützbauwer
- Zaun
- Böschung
- Hecke
- Laub-/ Nadelbaum
- Ein-/Ausfahrt

Messpunkte

Wertstoffsammler, Lichtsignalanlage, Denkmal, Gasschieber, Geländepunkt, Grenzstein, Kilometerstei, Beleuchtung, Mast, OD-Stein, Polygonpunkt, Postschacht, Straßenablauf, Verkehrszeichen, Abwasserschacht, Schaltkasten, Ablauf, Strauch / Bewuchs, Überflurhydrant, Unterflurhydrant, Be-/ Entlüftungsventil, Wasserschieber Haus, Wasserschieber Strecke, Wasserschacht

	Index	GEZ.	Datum
	c		
	b		
	a		
Änderungen/Ergänzungen	Index	GEZ.	Datum

Alle Maße sind vom Unternehmer vor der Ausführung verantwortlich zu prüfen. Differenzen sind sofort mit der Bauleitung abzustimmen.

Gesehen:

.... , den

Auftraggeber: Stadt Hennef

Projekt: Fußgängerüberweg - Mozartstraße

Planinhalt: Lageplan / Detail / Straße

Planungsstand: Entwurfs- und Ausführungsplanung

Gezeichnet:	Bastron	**Geprüft:**	Kaulbach	**Proj. Nr.**	HeS023
Datum:	12.04.2023	**Maßstab:**	1:250 1:100	**Zeichng. Nr.:**	1-1-2

IBH INGENIEURBÜRO HOLZEM & HARTMANN GmbH & Co. KG

Geoinformation
Wasserwirtschaft
Tiefbau Kanalsanierung
Grundstücksentwässerung
Straßen- und Landschaftsplanung

Büro Neunkirchen
Sankt-Franziskus-Weg 2
53819 Neunkirchen-Seel.
Tel.: 0 22 47 - 91 67 0
Fax: 0 22 47 - 91 67 20
nk@ibholzem-hartmann.de

Büro Grafschaft
Im Meisengarten 15
53501 Grafschaft-Karweiler
Tel.: 0 26 41 - 98 01 0
Fax: 0 26 41 - 98 01 55
gs@ibholzem-hartmann.de

www.ibholzem-hartmann.de

Blattgröße: 0.990 m x 0.297 m = 0.294 m²