


Ausbauquerschnitt Überquerung Mozartstraße

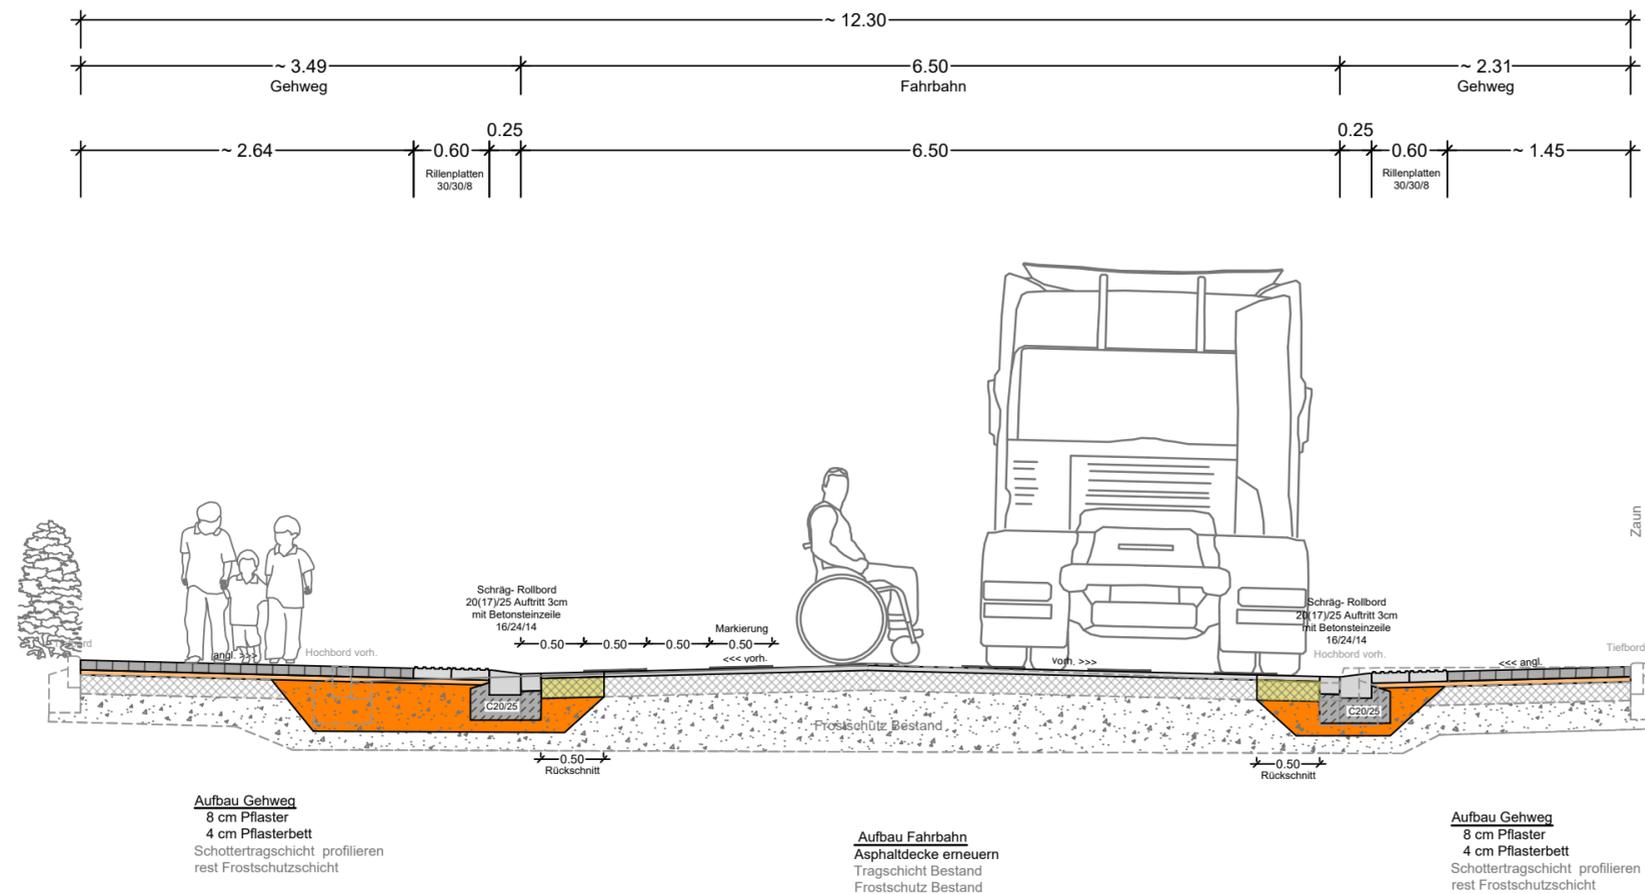

	c		
	b		
	a		
Änderungen/Ergänzungen	Index	GEZ.	Datum

Alle Maße sind vom Unternehmer vor der Ausführung verantwortlich zu prüfen. Differenzen sind sofort mit der Bauleitung abzustimmen.

Gesehen:
....., den

Auftraggeber: **Stadt Hennef**

Projekt: **Fußgängerüberweg - Mozartstraße**

Planinhalt: **Ausbauquerschnitt / Straße**

Planungsstand: **Entwurfs- und Ausführungsplanung**

Gezeichnet: Bastron	Geprüft: Kaulbach	Proj. Nr.: HeS023
Datum: 12.04.2023	Maßstab: 1:50	Zeichng. Nr.: 1-3-1

IBH INGENIEURBÜRO
HOLZEM & HARTMANN
GmbH & Co. KG

Geoinformation
Wasserwirtschaft
Tiefbau Kanalsanierung
Grundstücksentwässerung
Straßen- und Landschaftsplanung

Büro Neunkirchen
Sankt-Franziskus-Weg 2
53819 Neunkirchen-Seel.

Büro Grafschaft
Im Meisengarten 15
53501 Grafschaft-Karweiler

Tel.: 0 22 47 - 91 67 0
Fax: 0 22 47 - 91 67 20

Tel.: 0 26 41 - 98 01 0
Fax: 0 26 41 - 98 01 55

nk@ibholzem-hartmann.de gs@ibholzem-hartmann.de

www.ibholzem-hartmann.de