


Querschnitt 01
 Bergische Straße
 St. 0+025.000

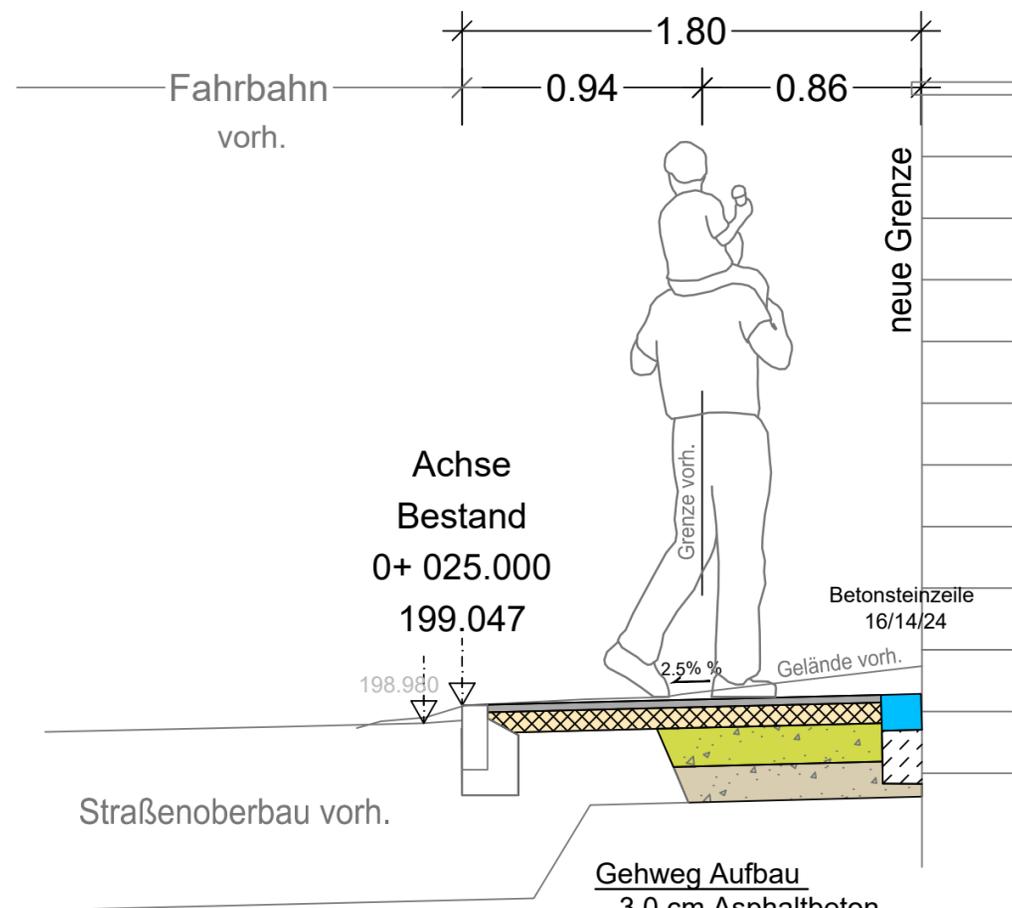

Flurstück Nr.: 92

Mauer vorh.
 Lage und Tiefe angenommen

- Gehweg Aufbau**
- 3.0 cm Asphaltbeton
 - 8.0 cm bit. Tragschicht
 - 15.0 cm Schottertragschicht
 - 14.0 cm Frostschuttschicht
 - 40.0 cm Gesamtaufbau

| | | | |
|--|-------------------|--|--|
| | c | | |
| | b | | |
| | a | | |
| Änderungen/Ergänzungen | Index | GEZ. | Datum |
| Alle Maße sind vom Unternehmer vor der Ausführung verantwortlich zu prüfen. Differenzen sind sofort mit der Bauleitung abzustimmen. | | | |
| Gesehen:, den | | | |
| Auftraggeber: | | Stadt Hennef | |
| Projekt: | | Gehwegverbreiterung Bergische Straße Heisterschoß | |
| Planinhalt: | | Querschnitt 1/2 | |
| Planungsstand: | | Straßenplanung Entwurf | |
| Gezeichnet: Bastron | Geprüft: Kaulbach | Proj. Nr. HeS027 | |
| Datum: 11.05.2023 | Maßstab: 1:25 | Zeichng. Nr.: 1-3-1 | |
|  INGENIEURBÜRO HOLZEM & HARTMANN <small>GmbH & Co. KG</small> Geoinformation Wasserwirtschaft Tiefbau Kanalsanierung Grundstücksentwässerung Straßen- und Landschaftsplanung | | Büro Neunkirchen Sankt-Franziskus-Weg 2 53819 Neunkirchen-Seel. Tel.: 0 22 47 - 91 67 0 Fax: 0 22 47 - 91 67 20 nk@ibholzem-hartmann.de | Büro Grafshaft Im Meisengarten 15 53501 Grafshaft-Karweiler Tel.: 0 26 41 - 98 01 0 Fax: 0 26 41 - 98 01 55 gs@ibholzem-hartmann.de www.ibholzem-hartmann.de |